

ЧЕРТЕЖ ГРАНИЦ ЗОН ПЛАНИРУЕМОГО РАЗМЕЩЕНИЯ ЛИНЕЙНЫХ ОБЪЕКТОВ


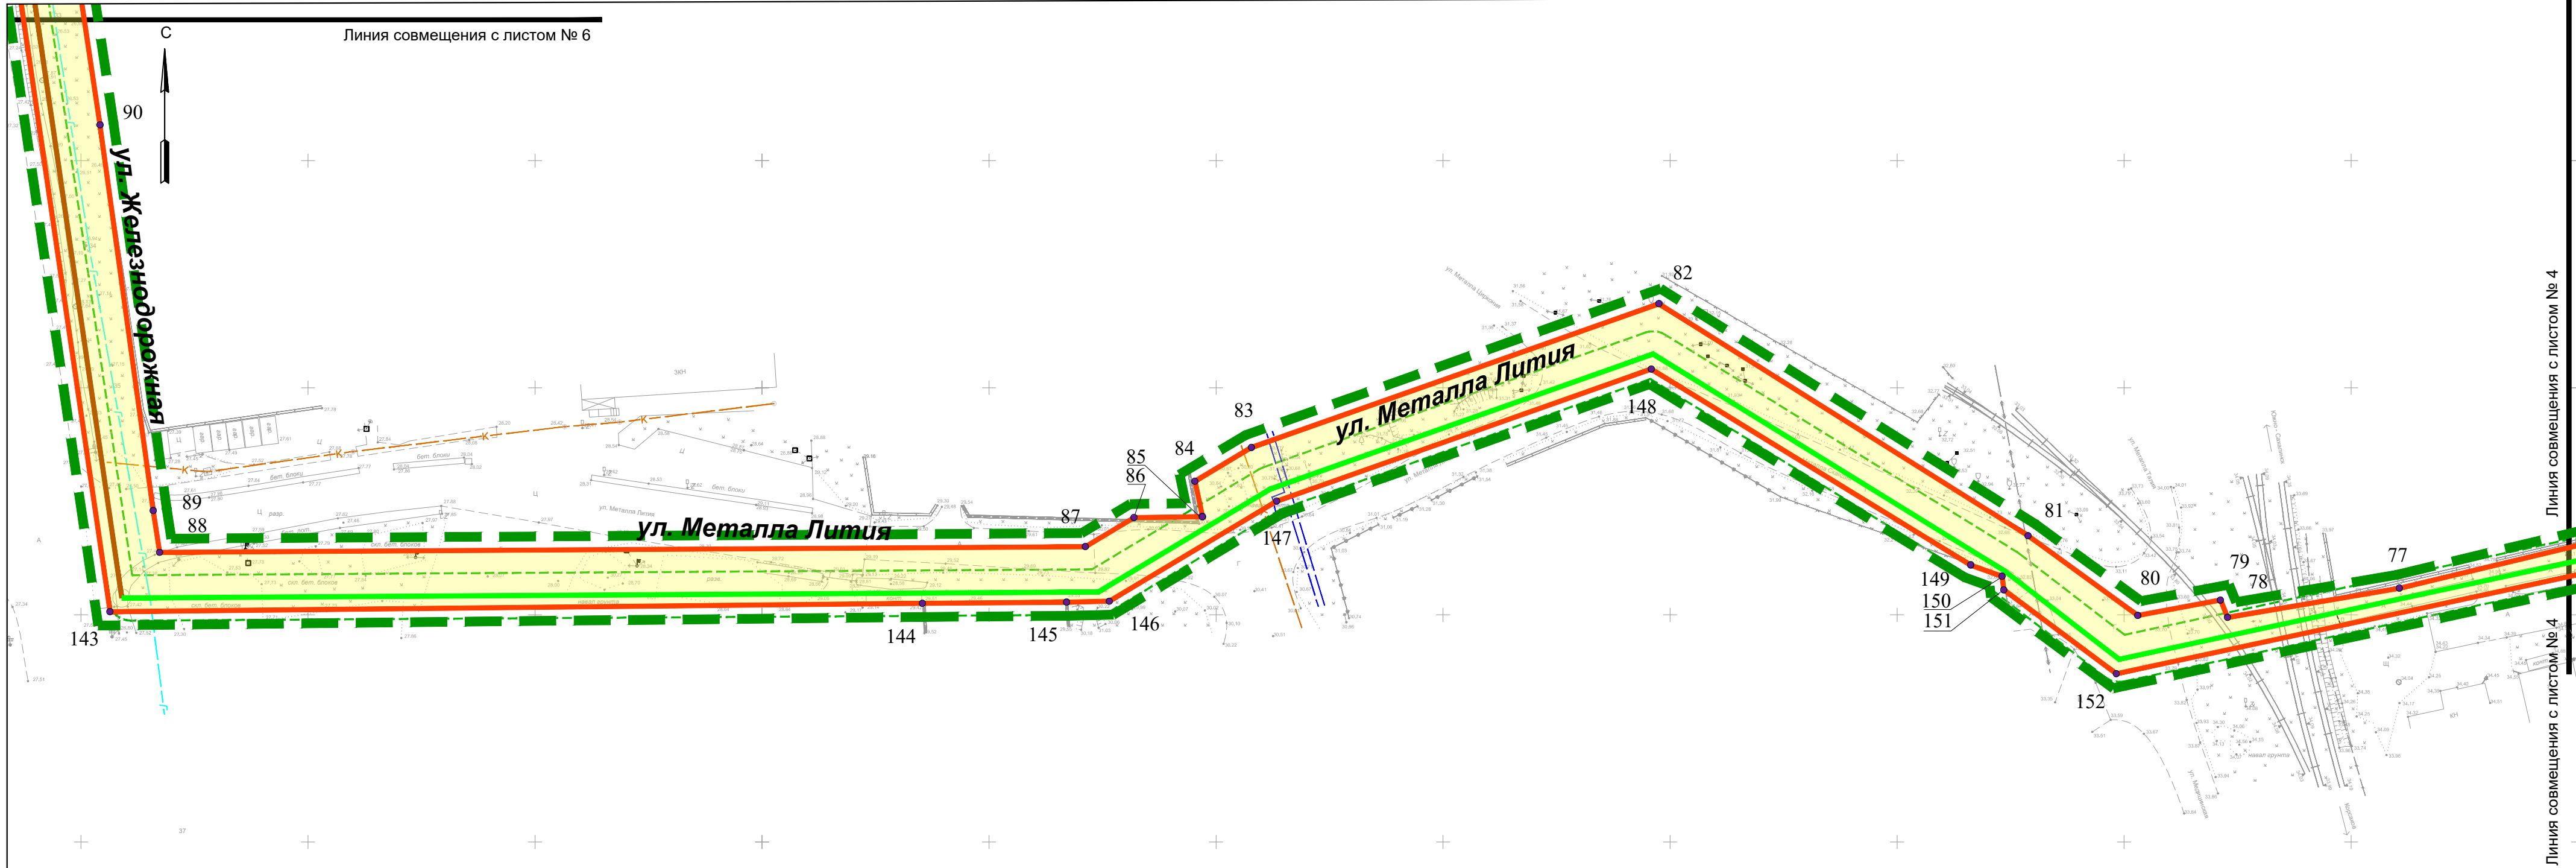


Схема расположения листов

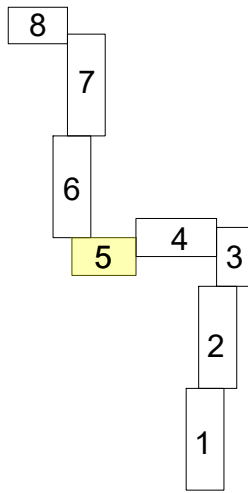

М 1:1000

Условные графические обозначения

№ п/п	Графическое обозначение	Наименование															
1		Граница территории в отношении которой осуществляется подготовка проекта планировки территории															
2		Граница зоны планируемого размещения линейного объекта															
3		Номера характерных точек границ зон планируемого размещения линейного объекта															
4		Ось безнапорного коллектора															
5		Ось напорного коллектора															
6		Границы зон с особыми использования территории, подлежащие установлению в связи с размещением линейного объекта (охранная зона от проектируемого канализационного коллектора)															
7		Границы зон с особыми использования территории, подлежащие установлению в связи с размещением линейного объекта (СЗЗ от проектируемой канализационно-насосной станции)															
		98-12/2018-ДлПТ-ППТ-1															
		Проект планировки территории и проект межевания территории, предусматривающий размещение линейного объекта "Южный канализационный коллектор от перспективной площадки строительства многоквартирных жилых домов до ОСК-7 с устройством канализационно-насосной станции"															
Изм.	Кол.	Лист	№ док.	Подпись	Дата	Проект планировки территории Утверждаемая часть			Стадия ППТ			Лист 5			Листов 8		
Разраб.				Заровный И.Б.													
Проверил				Ботин В.А.		Проект планировки территории Утверждаемая часть			ППТ			5			8		
Н. контр.				Ботин В.А.		Чертеж границ зон планируемого размещения линейных объектов			ООО "Проектно-производственное бюро Сахалин" г. Южно-Сахалинск								

Формат А2