
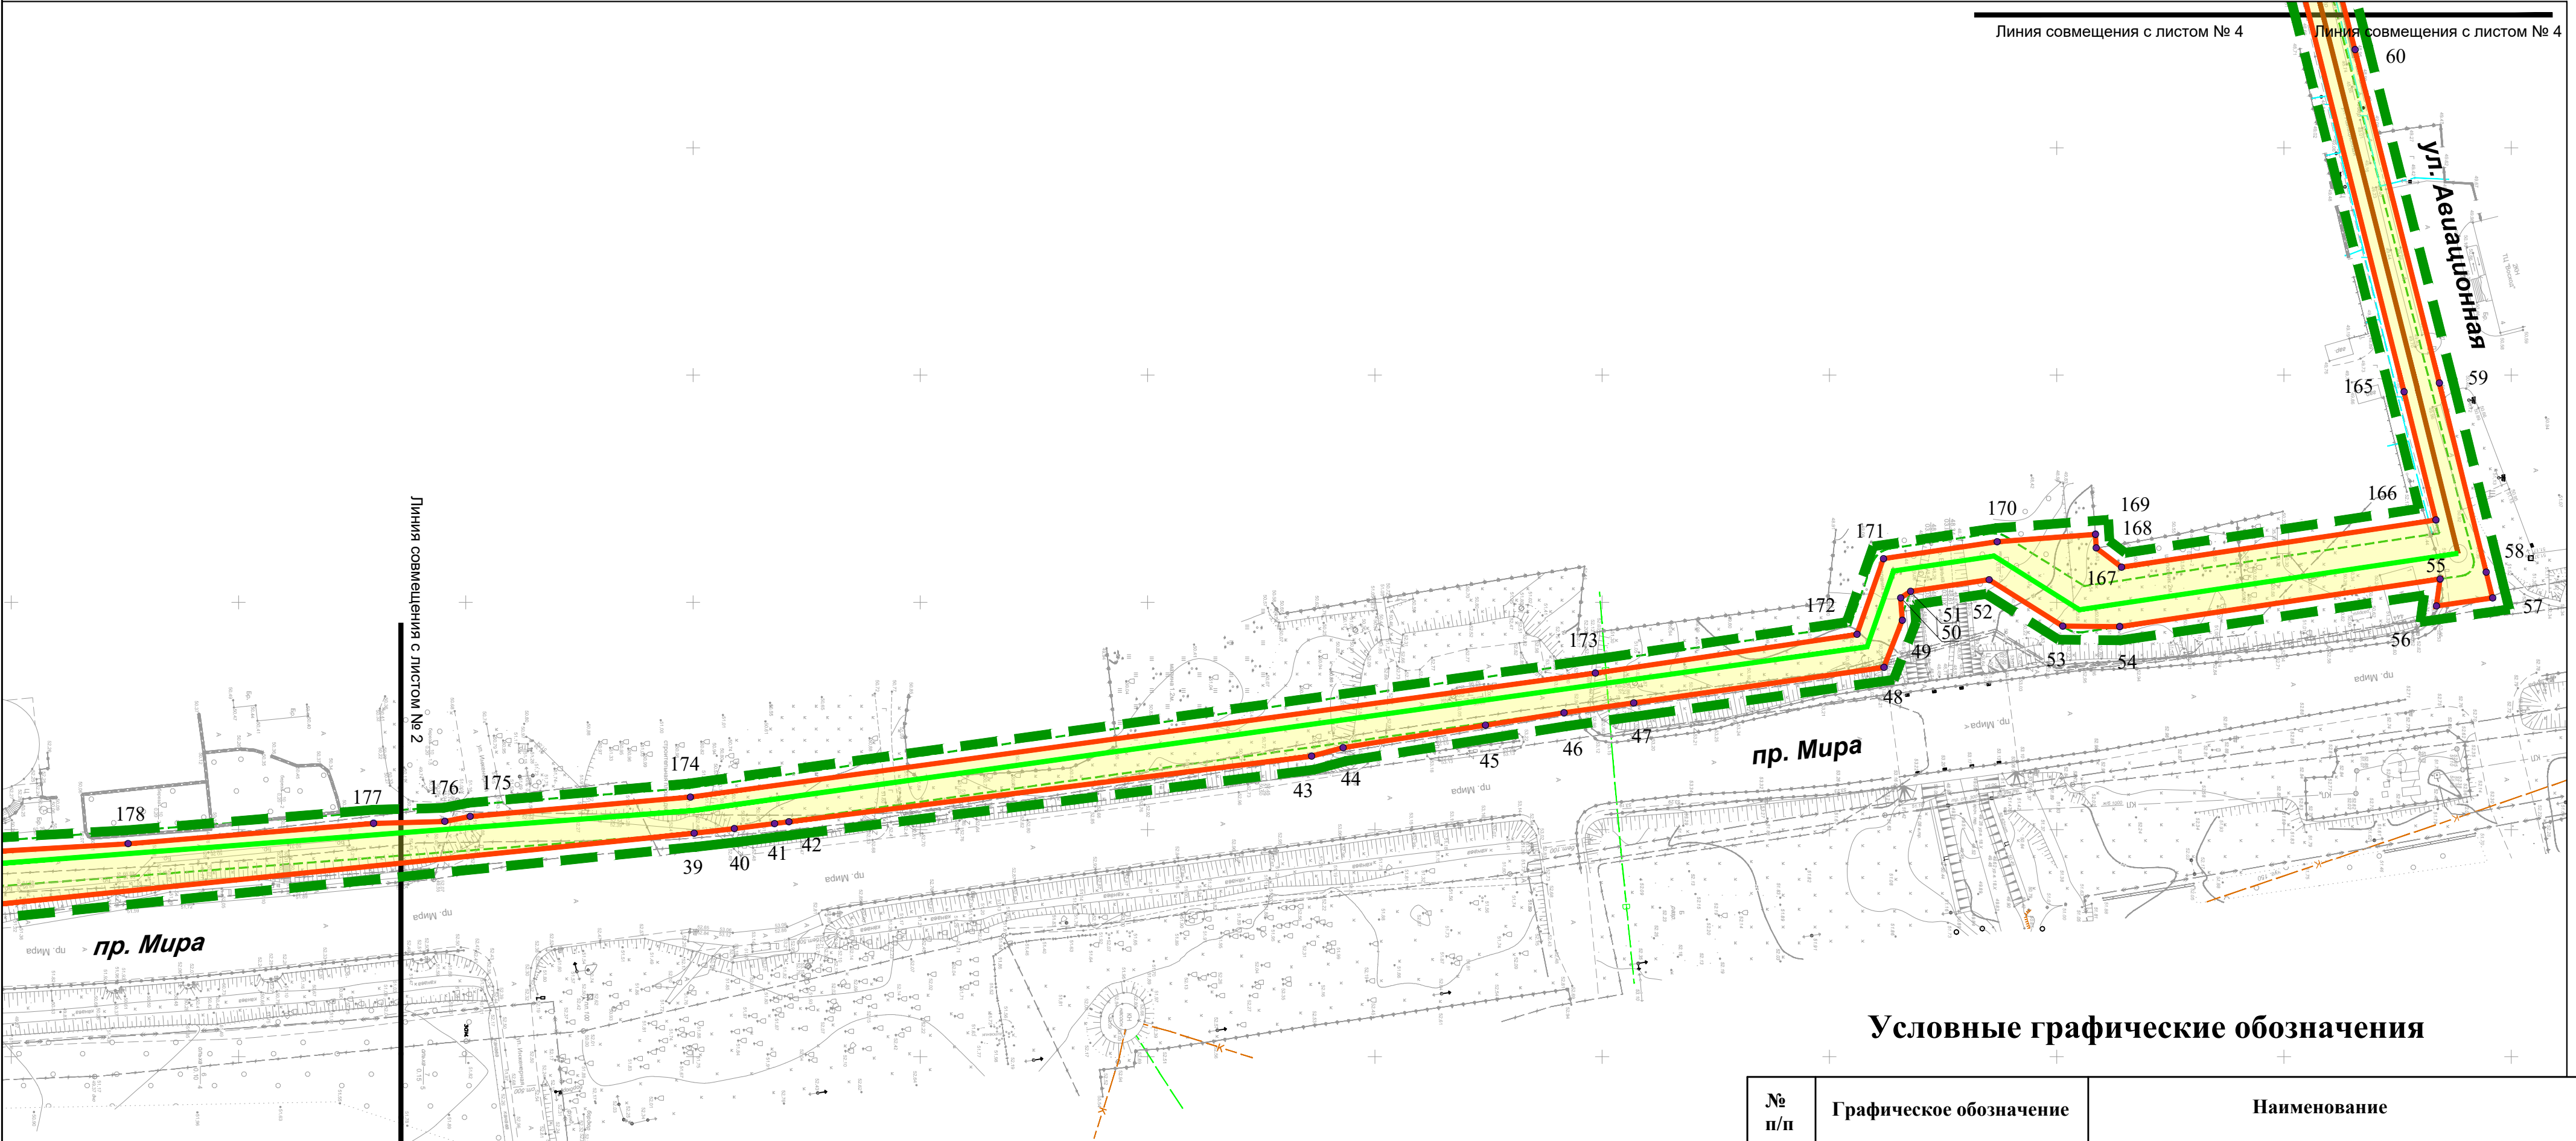



ЧЕРТЕЖ ГРАНИЦ ЗОН ПЛАНИРУЕМОГО РАЗМЕЩЕНИЯ ЛИНЕЙНЫХ ОБЪЕКТОВ

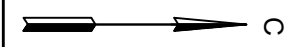

Условные графические обозначения

№ п/п	Графическое обозначение	Наименование							
1		Граница территории в отношении которой осуществляется подготовка проекта планировки территории							
2		Граница зоны планируемого размещения линейного объекта							
3		Номера характерных точек границ зон планируемого размещения линейного объекта							
4		Ось безнапорного коллектора							
5		Ось напорного коллектора							
6		Границы зон с особыми использования территории, подлежащие установлению в связи с размещением линейного объекта (охранная зона от проектируемого канализационного коллектора)							
7		Границы зон с особыми использования территории, подлежащие установлению в связи с размещением линейного объекта (СЗЗ от проектируемой канализационно-насосной станции)							
98-12/2018-ДпПТ-ППТ-1									
Проект планировки территории и проект межевания территории, предусматривающие размещение линейного объекта "Южный канализационный коллектор от перспективной площадки строительства многоквартирных жилых домов до ОСК-7 с устройством канализационно-насосной станции"									
Изм.	Кол.	Лист	№ док.	Подпись	Дата	Проект планировки территории Утверждаемая часть	Стадия	Лист	Листов
Разраб.		Заровный И.Б.					ППТ	3	8
Проверил		Ботин В.А.				Чертеж границ зон планируемого размещения линейных объектов	ООО "Проектно-производственное бюро Сахалин" г. Южно-Сахалинск		
Н. контр.		Ботин В.А.							

Схема расположения листов

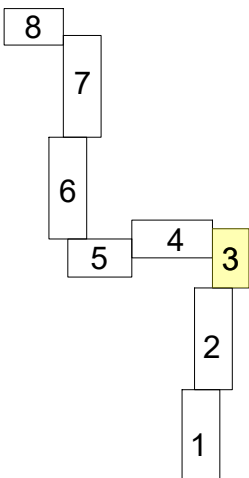

М 1:1000

Формат А2