

ЧЕРТЕЖ ГРАНИЦ ЗОН ПЛАНИРУЕМОГО РАЗМЕЩЕНИЯ ЛИНЕЙНЫХ ОБЪЕКТОВ

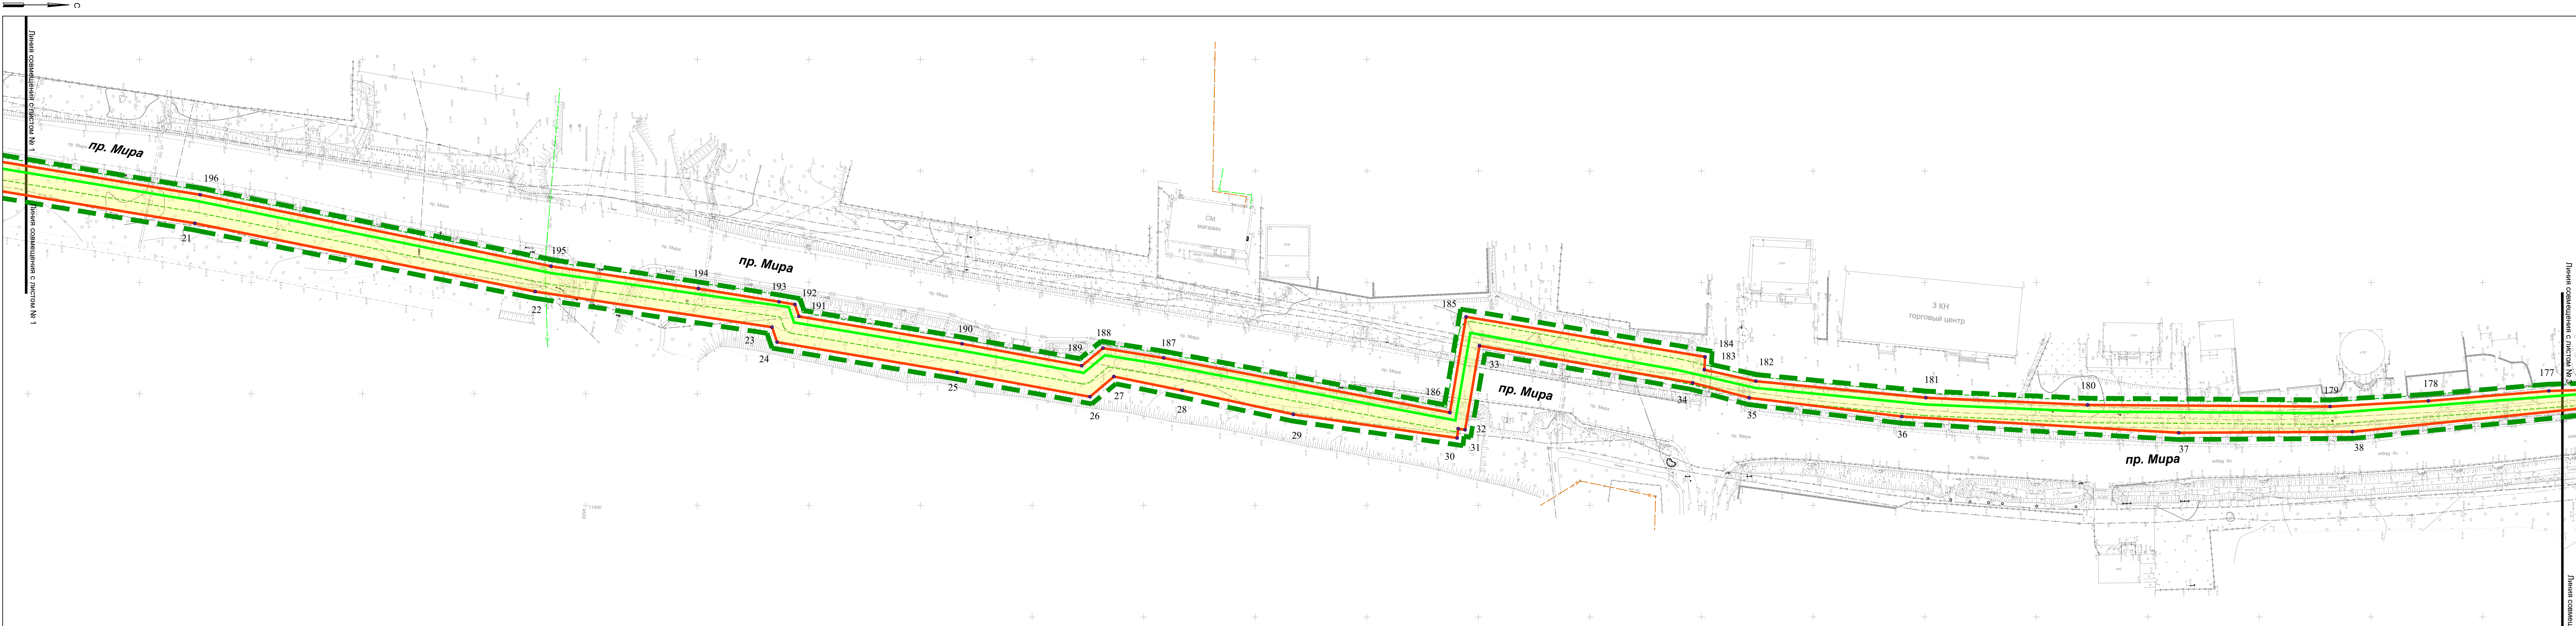


Схема расположения листов

М 1:1000

№ п/п	Графическое обозначение	Наименование
1		Граница территории в отношении которой осуществляется подготовка проекта планировки территории
2		Граница зоны планируемого размещения линейного объекта
3		Номера характерных точек границ зон планируемого размещения линейного объекта
4		Ось безнапорного коллектора
5		Ось напорного коллектора
6		Границы зон с особыми условиями использования территории, подлежащие установлению в связи с размещением линейного объекта (охранная зона от проектируемого канализационного коллектора)
7		Границы зон с особыми условиями использования территории, подлежащие установлению в связи с размещением линейного объекта (СЗЗ от проектируемой канализационно-насосной станции)

Изм.	Коп.	Лист	№ док.	Подпись	Дата
Разраб.	Варовый И.Б.				
Проверил	Ботин В.А.				
Н. контр.	Ботин В.А.				

98-12/2018-ДлПТ-ППТ-1			
Проект планировки территории и проект межевания территории, предусматривающие размещение линейного объекта "Южный канализационный коллектор от перспективной площадки строительства многоквартирных жилых домов до ОСК-7 с устройством канализационно-насосной станции"			
Проект планировки территории	Стадия	Лист	Листов
Утверждаемая часть	ППТ	2	8
Чертеж границ зон планируемого размещения линейных объектов	ООО "Проектно-производственное бюро Сахалин" г. Южно-Сахалинск		

Формат А3*4