

ЧЕРТЕЖ ГРАНИЦ ЗОН ПЛАНИРУЕМОГО РАЗМЕЩЕНИЯ ЛИНЕЙНЫХ ОБЪЕКТОВ


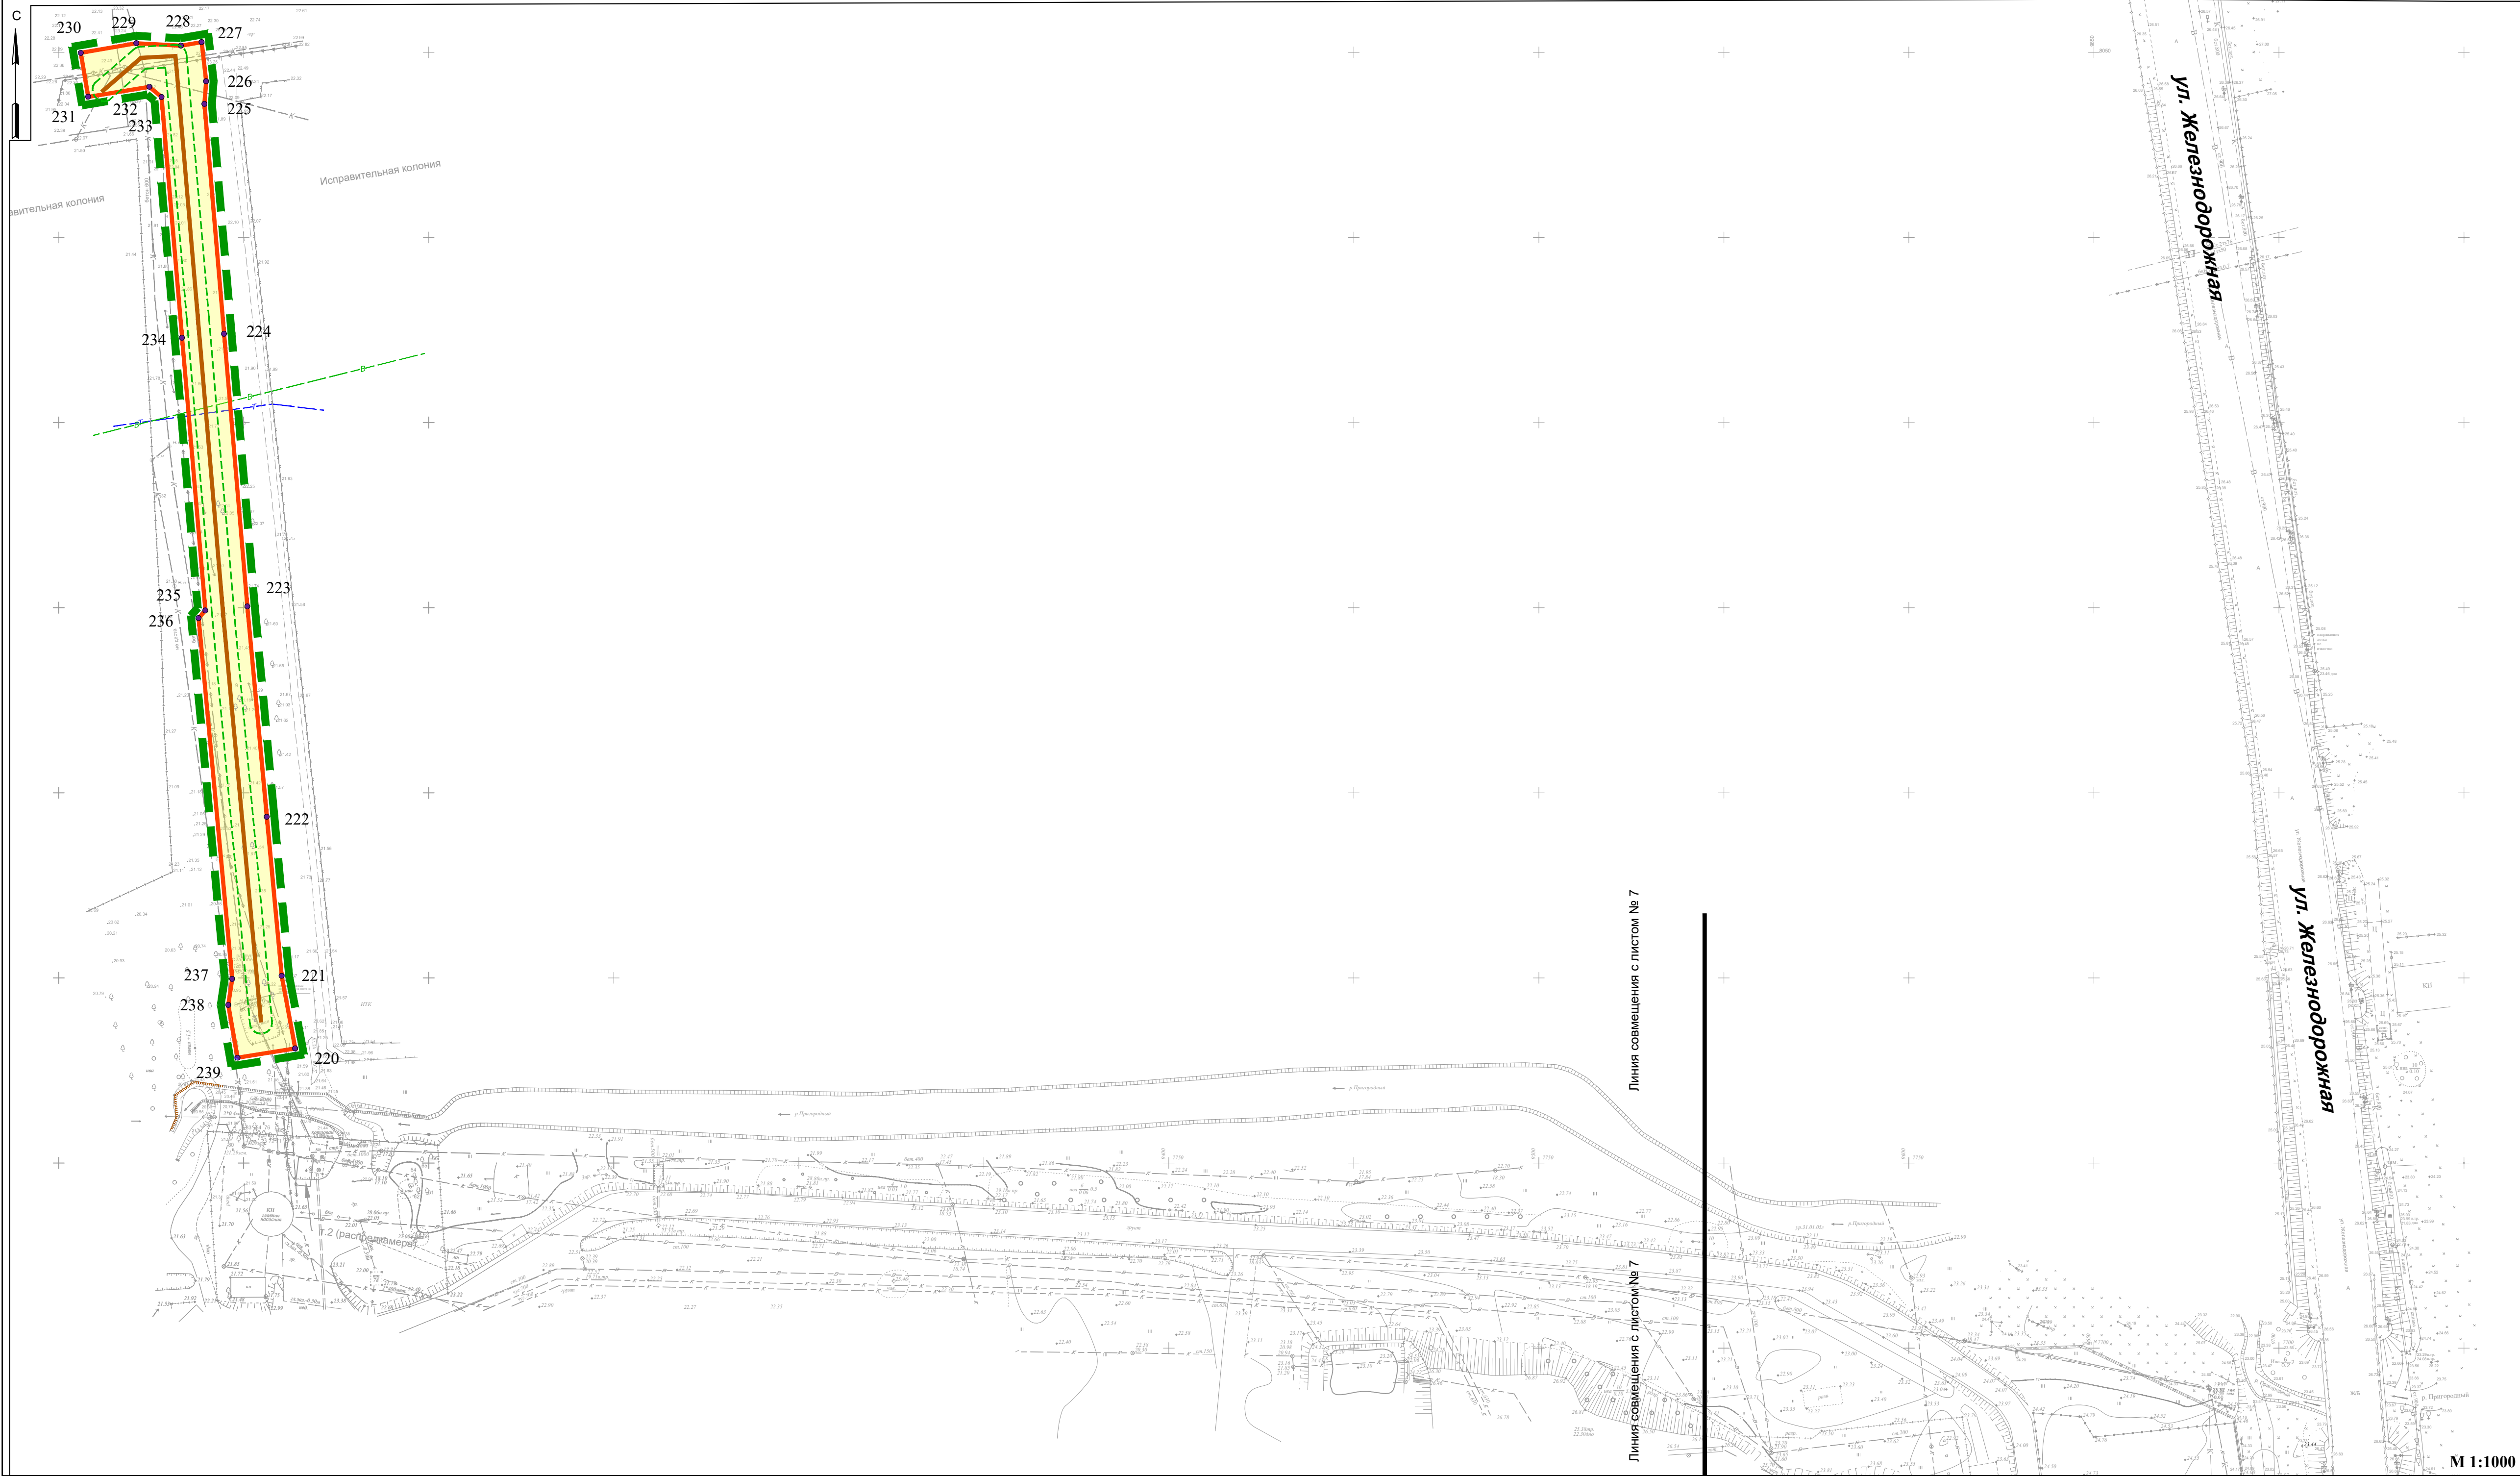


Схема расположения листов

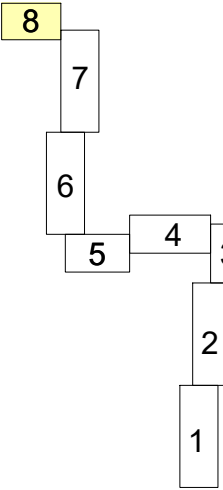

Условные графические обозначения

| № п/п | Графическое обозначение | Наименование |
|-------|-------------------------|---|
| 1 | | Граница территории в отношении которой осуществляется подготовка проекта планировки территории |
| 2 | | Граница зоны планируемого размещения линейного объекта |
| 3 | | Номера характерных точек границ зон планируемого размещения линейного объекта |
| 4 | | Ось безнапорного коллектора |
| 5 | | Ось напорного коллектора |
| 6 | | Границы зон с особыми использования территории, подлежащие установлению в связи с размещением линейного объекта (охранная зона от проектируемого канализационного коллектора) |
| 7 | | Границы зон с особыми использования территории, подлежащие установлению в связи с размещением линейного объекта (СЗ от проектируемой канализационно-насосной станции) |

| | | | | | | | | | |
|-----------|------|---------------|--------|---------|------|---|--|------|--------|
| | | | | | | 98-12/2018-ДлПТ-ПТТ-1 | | | |
| | | | | | | Проект планировки территории и проект межевания территории, предусматривающий размещение линейного объекта "Южный канализационный коллектор от перспективной площадки строительства многоквартирных жилых домов до ОСК-7 с устройством канализационно-насосной станции" | | | |
| Изм. | Кол. | Лист | N док. | Подпись | Дата | Проект планировки территории Утверждаемая часть | Стадия | Лист | Листов |
| Разраб. | | Заровный И.Б. | | | | | ППТ | 8 | 8 |
| Проверил | | Ботин В.А. | | | | | | | |
| | | | | | | Чертеж границ зон планируемого размещения линейных объектов | ООО "Проектно-производственное бюро Сахалин" г. Южно-Сахалинск | | |
| Н. контр. | | Ботин В.А. | | | | | | | |