



ЧЕРТЕЖ ГРАНИЦ ЗОН ПЛАНИРУЕМОГО РАЗМЕЩЕНИЯ ЛИНЕЙНЫХ ОБЪЕКТОВ

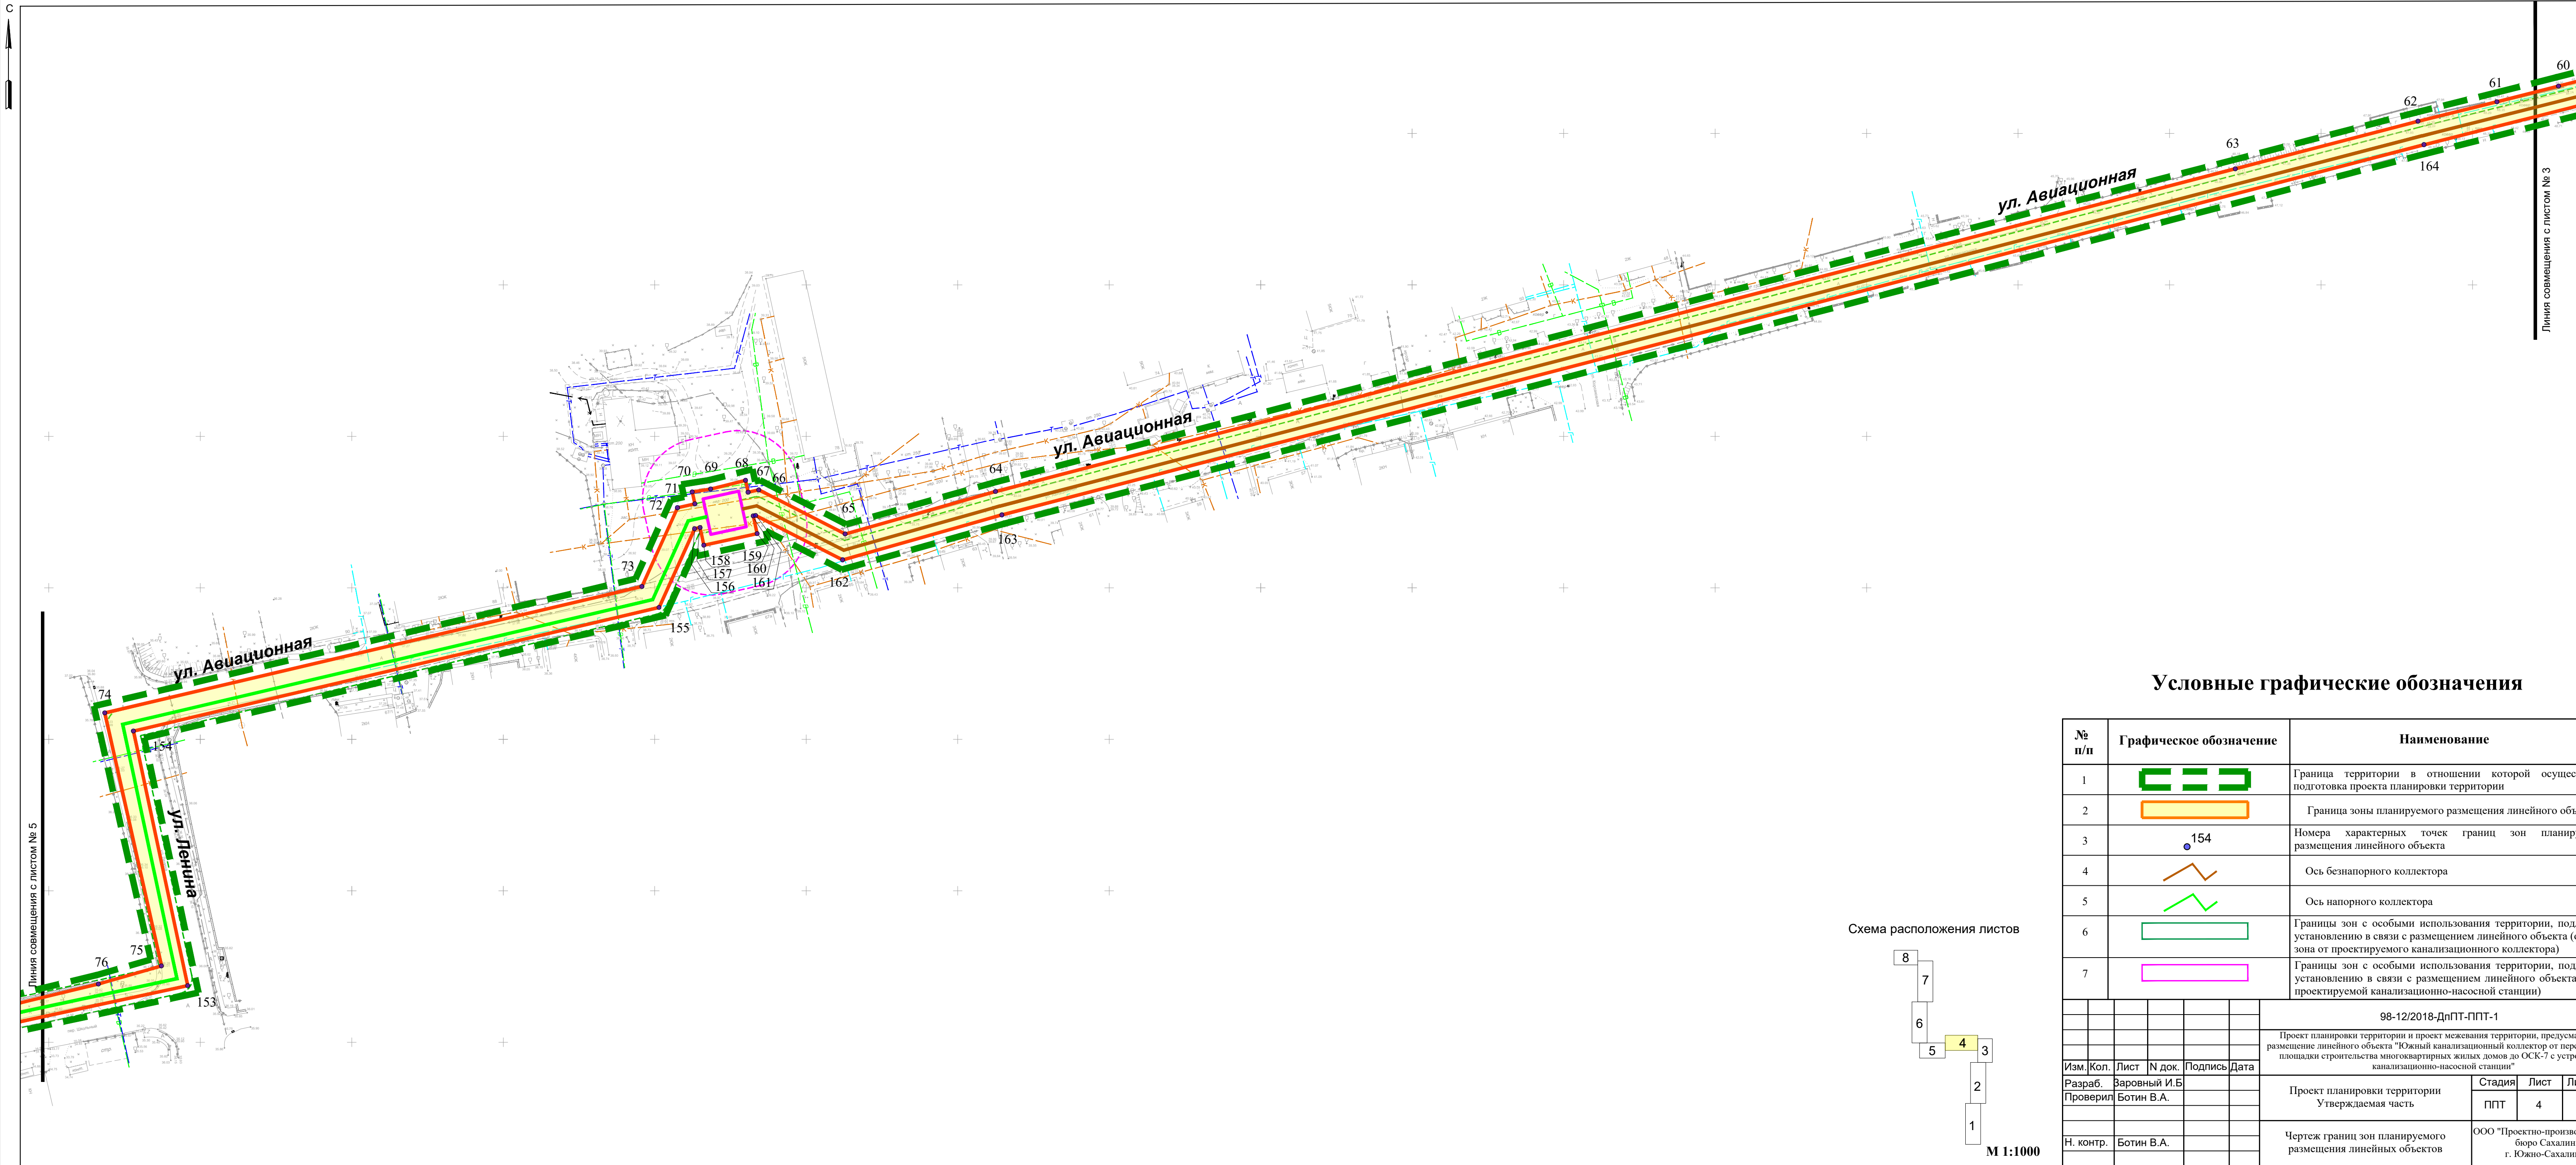

Условные графические обозначения

№ п/п	Графическое обозначение	Наименование									
1		Граница территории в отношении которой осуществляется подготовка проекта планировки территории									
2		Граница зоны планируемого размещения линейного объекта									
3		Номера характерных точек границ зон планируемого размещения линейного объекта									
4		Ось безнапорного коллектора									
5		Ось напорного коллектора									
6		Границы зон с особыми использования территории, подлежащие установлению в связи с размещением линейного объекта (охранная зона от проектируемого канализационного коллектора)									
7		Границы зон с особыми использования территории, подлежащие установлению в связи с размещением линейного объекта (СЗЗ от проектируемой канализационно-насосной станции)									
		98-12/2018-ДпПТ-ППТ-1									
		Проект планировки территории и проект межевания территории, предусматривающие размещение линейного объекта "Южный канализационный коллектор от перспективной площадки строительства многоквартирных жилых домов до ОСК-7 с устройством канализационно-насосной станции"									
Изм.	Кол.	Лист	N док.	Подпись	Дата	Проект планировки территории			Стадия	Лист	Листов
Разраб.	Заровный И.Б					Утверждаемая часть			ППТ	4	8
Проверил	Ботин В.А.										
Н. контр.	Ботин В.А.					Чертеж границ зон планируемого размещения линейных объектов			ООО "Проектно-производственное бюро Сахалин" г. Южно-Сахалинск		

Схема расположения листов

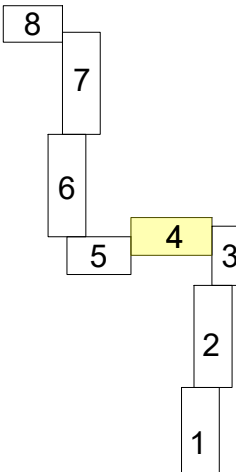

М 1:1000