
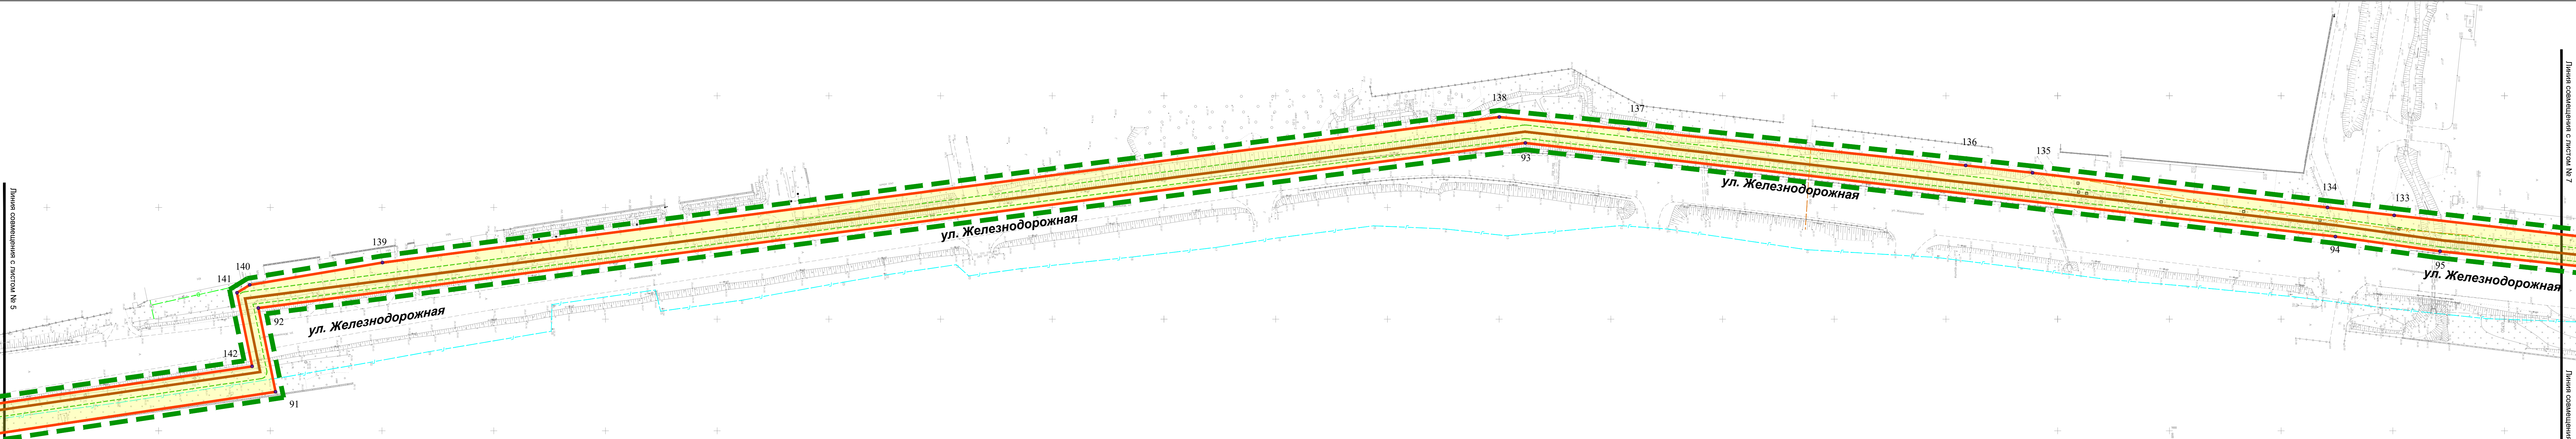


ЧЕРТЕЖ ГРАНИЦ ЗОН ПЛАНИРУЕМОГО РАЗМЕЩЕНИЯ ЛИНЕЙНЫХ ОБЪЕКТОВ

 

Линия совмещения с листом № 5

Линия совмещения с листом № 5


Линия совмещения с листом № 7

Линия совмещения с листом № 7

Условные графические обозначения

№ п/п	Графическое обозначение	Наименование
1		Граница территории в отношении которой осуществляется подготовка проекта планировки территории
2		Граница зоны планируемого размещения линейного объекта
3		Номера характерных точек границ зон планируемого размещения линейного объекта
4		Ось безнапорного коллектора
5		Ось напорного коллектора
6		Границы зон с особыми условиями использования территории, подлежащие установлению в связи с размещением линейного объекта (охранная зона от проектируемого канализационного коллектора)
7		Границы зон с особыми условиями использования территории, подлежащие установлению в связи с размещением линейного объекта (СЗ от проектируемой канализационно-насосной станции)

Схема расположения листов

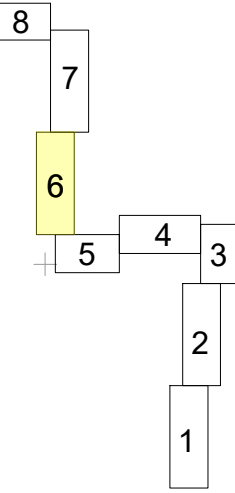

М 1:1000

98-12/2018-ДлПТ-ППТ-1				
Проект планировки территории и проект межевания территории, предусматривающие размещение линейного объекта "Южный канализационный коллектор от перспективной площадки строительства многоквартирных жилых домов до ОСК-7 с устройством канализационно-насосной станции"				
Изм.	Коп.	Лист	№ док.	Подпись Дата
Разраб.	Варовный И.Б.			
Проверил	Ботин В.А.			
Проект планировки территории		Стадия	Лист	Листов
Утверждаемая часть		ППТ	6	8
Н. контр.	Ботин В.А.			
Чертеж границ зон планируемого размещения линейных объектов		ООО "Проектно-производственное бюро Сахалин" г. Южно-Сахалинск		

Формат А3*4