


УТВЕРЖДЕНА  
распоряжением ДЗП  
города Южно-Сахалинска  
от \_\_\_\_\_ № \_\_\_\_\_

Схема расположения земельного участка или  
земельных участков на кадастровом плане территории

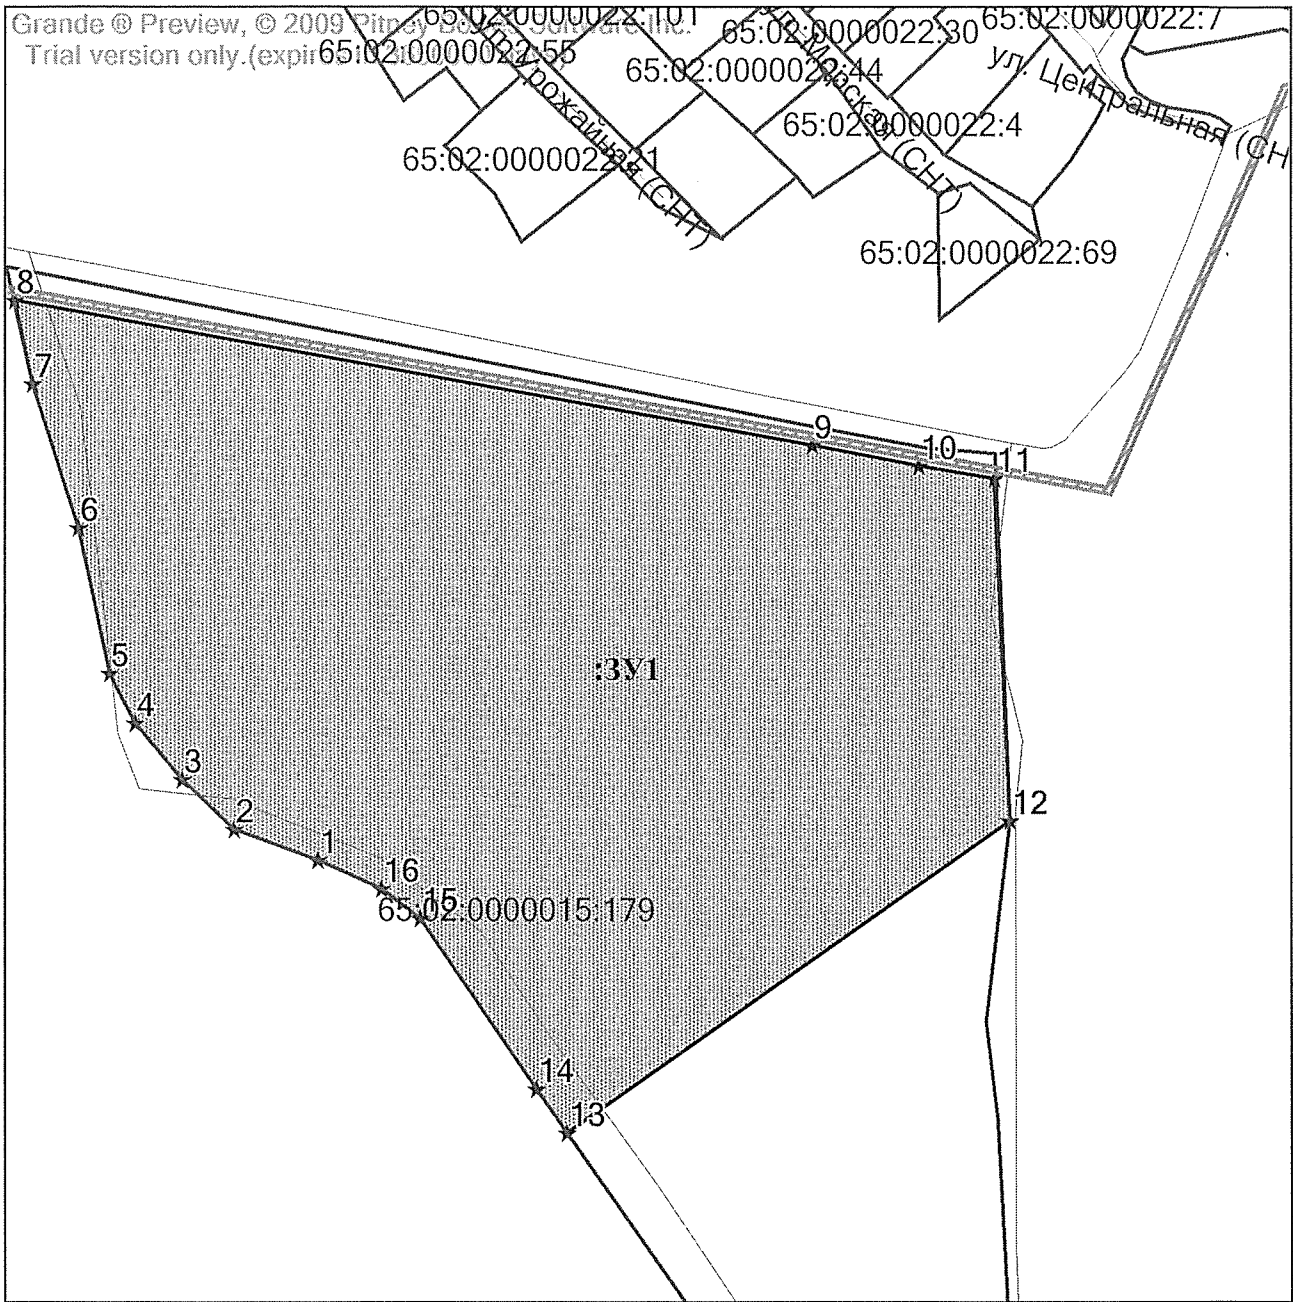

Масштаб: 1:2500

Условные обозначения:	
:3У1	образуемый земельный участок
65:02:0000022:69	кадастровый номер земельного участка
	границы земельных участков, имеющиеся в ГКН
	границы образуемого земельного участка

Условный номер земельного участка: : 3У 1		
Площадь земельного участка: 54250 кв.м.		
Обозначение характерных точек границ	Координаты, м	
	X	Y
1	2	3
1	21544.96	5193.78
2	21555.21	5165.90
3	21571.62	5148.92
4	21590.24	5133.41
5	21606.73	5124.73
6	21655.16	5114.50
7	21702.77	5099.42
8	21730.31	5093.64
9	21682.42	5357.96
10	21675.61	5393.61
11	21671.31	5418.74
12	21557.91	5423.81
13	21455.28	5276.38
14	21469.64	5266.24
15	21525.74	5227.78
16	21535.44	5214.91