


УТВЕРЖДЕНА

Распоряжением ДЗП
города Южно-Сахалинска
от _____ № _____

Схема расположения земельного участка или земельных участков на кадастровом плане территории

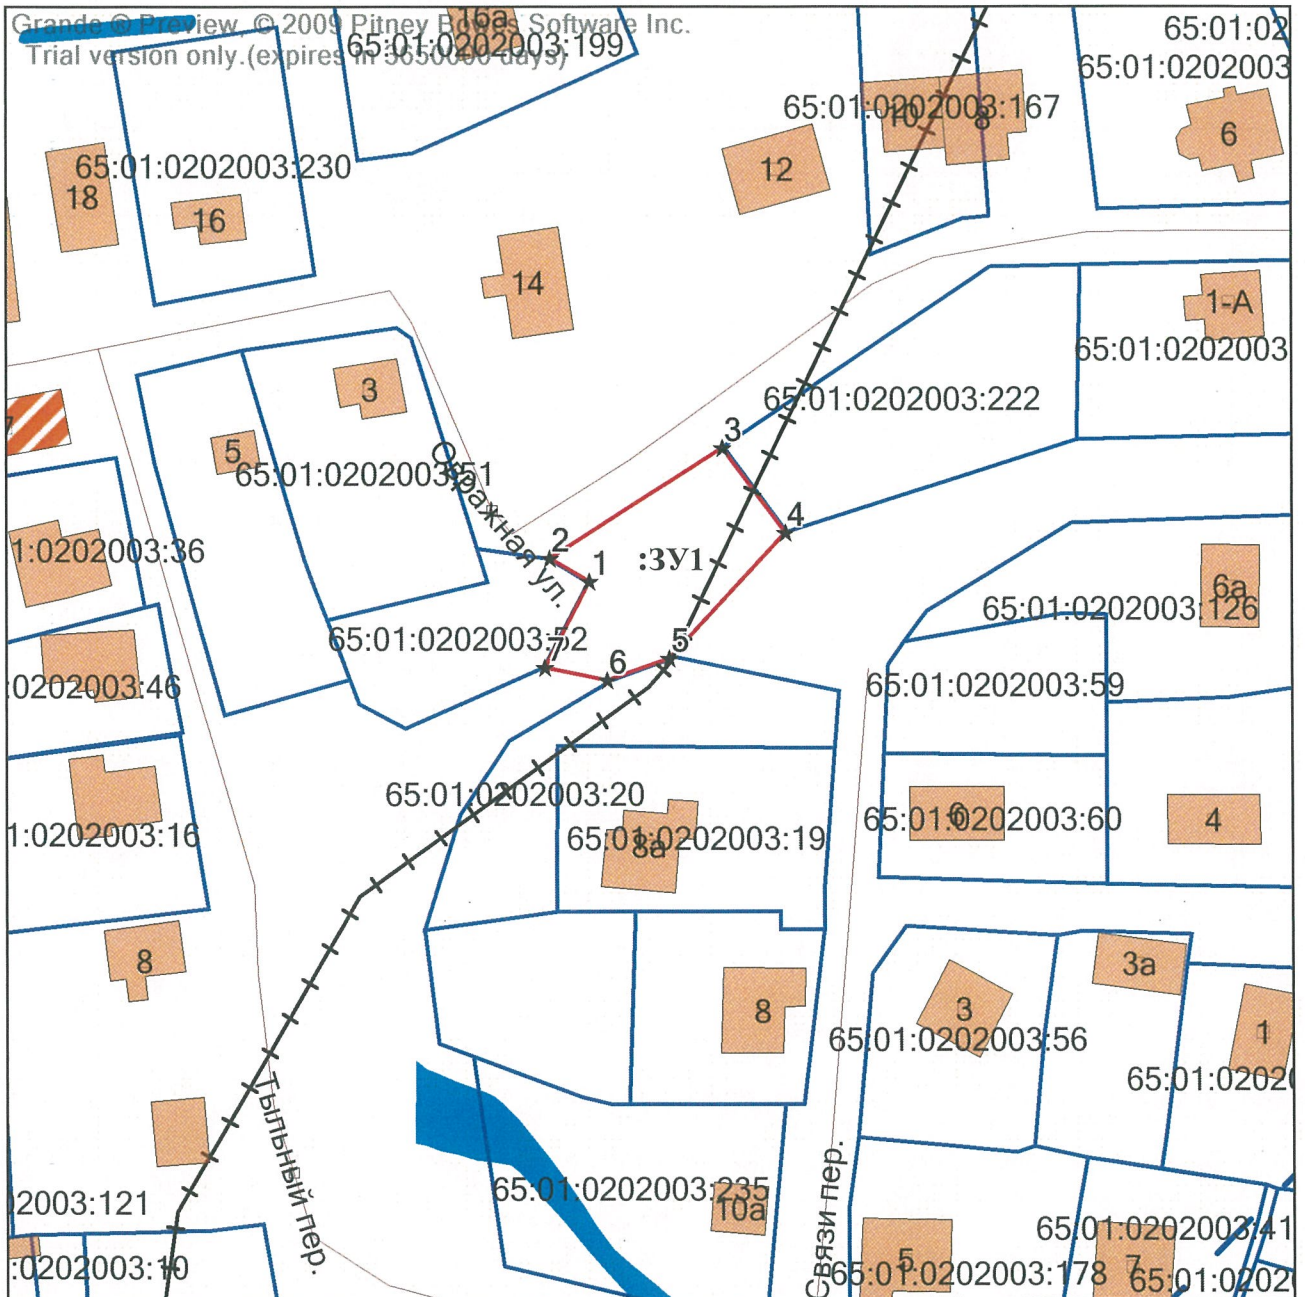

Масштаб: 1:1000

Условные обозначения:	
:ЗУ1	образуемый земельный участок
65:01:0104001:32	кадастровый номер земельного участка
	границы земельных участков, имеющиеся в ГКН
	границы образуемого земельного участка

Условный номер земельного участка:		
Площадь земельного участка: 522 кв.м.		
Обозначение характерных точек границ	Координаты, м	
	X	Y
1	2	3
1	10540.50	8550.25
2	10543.59	8544.97
3	10558.14	8567.99
4	10546.98	8576.34
5	10530.36	8560.86
6	10527.45	8552.66
7	10529.14	8544.37