


Схема расположения земельного участка или земельных участков на кадастровом плане территории

Масштаб: 1:500

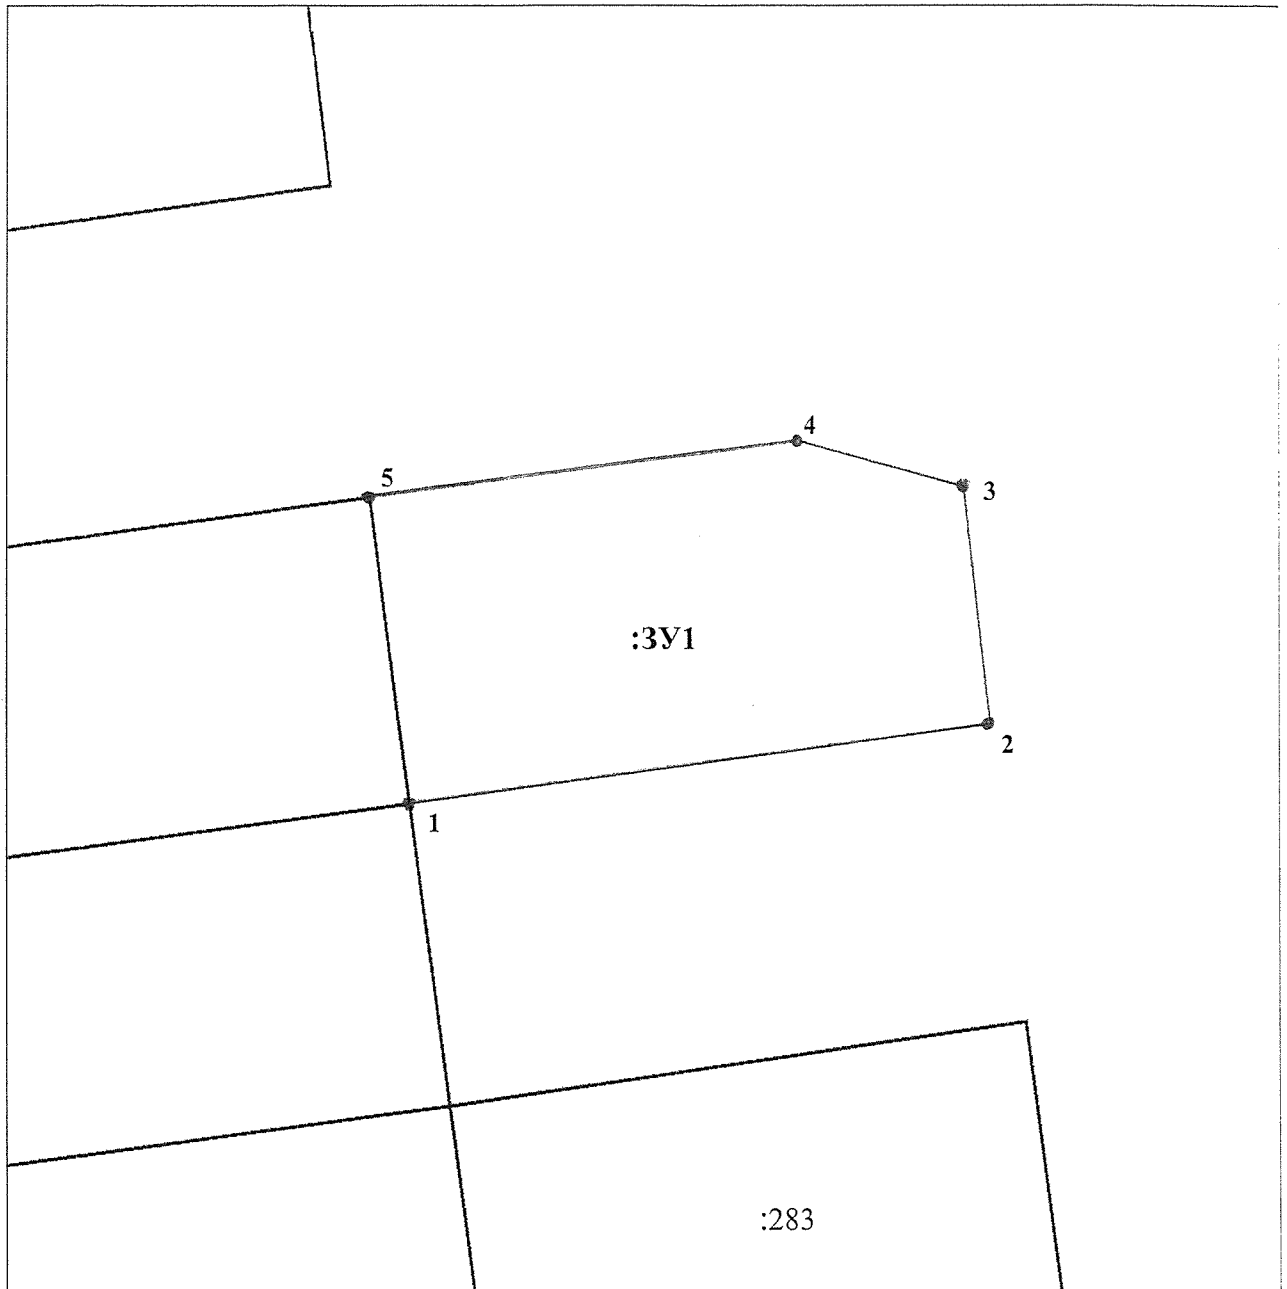

Условный номер земельного участка:		
Площадь земельного участка: 780 кв.м.		
Обозначение характерных точек границ	Координаты, м	
	X	Y
1	2	3
1	10963,25	6918,12
2	10968,44	6956,77
3	10984,37	6955,24
4	10987,28	6944,37
5	10983,57	6915,46