

Экз № \_\_\_\_\_

**Документация по планировке территории  
«ГАЗОПРОВОД–ОТВОД И ГРС ДОЛИНСК САХАЛИНСКОЙ  
ОБЛАСТИ»**

Основная часть проекта межевания территории

Раздел 1. Проект межевания территории. Графическая часть.

**Том 3**

**253.088/ЗК-А-ДПТ-ПМТ.3**

Иркутск  
2022

Экз № \_\_\_\_\_

**Документация по планировке территории  
«ГАЗОПРОВОД–ОТВОД И ГРС ДОЛИНСК САХАЛИНСКОЙ  
ОБЛАСТИ»**

Основная часть проекта межевания территории

Раздел 1. Проект межевания территории. Графическая часть.

**Том 3**

**253.088/ЗК-А-ДПТ-ПМТ.3**

Генеральный директор



В.В. Черезов



Иркутск  
2022

Согласовано				
Взам. инв. №				
Подп. и дата				
Инв. № подл				

Номер тома		Наименование
253.088/ЗК-А-ДПТ-ППТ.1	Основная часть проекта планировки территории	Раздел 1. Проект планировки территории. Графическая часть
		Раздел 2. Положение о размещении линейных объектов.
253.088/ЗК-А-ДПТ-ППТ.2	Материалы по обоснованию проекта планировки территории	Раздел 3. Материалы по обоснованию проекта планировки территории. Графическая часть.
		Раздел 4. Материалы по обоснованию проекта планировки территории. Пояснительная записка.
253.088/ЗК-А-ДПТ-ПМТ.3	Основная часть проекта межевания территории	Раздел 1. Проект межевания территории. Графическая часть.
		Раздел 2. Проект межевания территории. Текстовая часть.
253.088/ЗК-А-ДПТ-ПМТ.4	Материалы по обоснованию проекта межевания территории	Раздел 3. Материалы по обоснованию проекта межевания территории. Графическая часть.
		Раздел 4. Материалы по обоснованию проекта межевания территории. Пояснительная записка.

Согласовано				

Инв. № подл	Взам. инв. №
	Подп. и дата

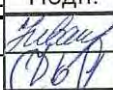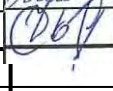253.088/ЗК-А-ДПТ-ПМТ.3						
Изм.	Колуч.	Лист	Подок	Подп.	Дата	
Разработал	Иванова					
Проверил	Бадранова					
Материалы по обоснованию проекта планировки территории. Графическая часть				Стадия	Лист	Листов
					2	12
				ООО «АЛАНС»		


## СОДЕРЖАНИЕ

Схема расположения листов.....	4
Чертеж межевания территории. ....	5

Инв. № подл	Подп. и дата	Взам. инв. №					253.088/ЗК-А-ДПТ-ППТ.3	Лист
								2
Изм.	Коп.уч.	Лист	№ док.	Подп.	Дата			





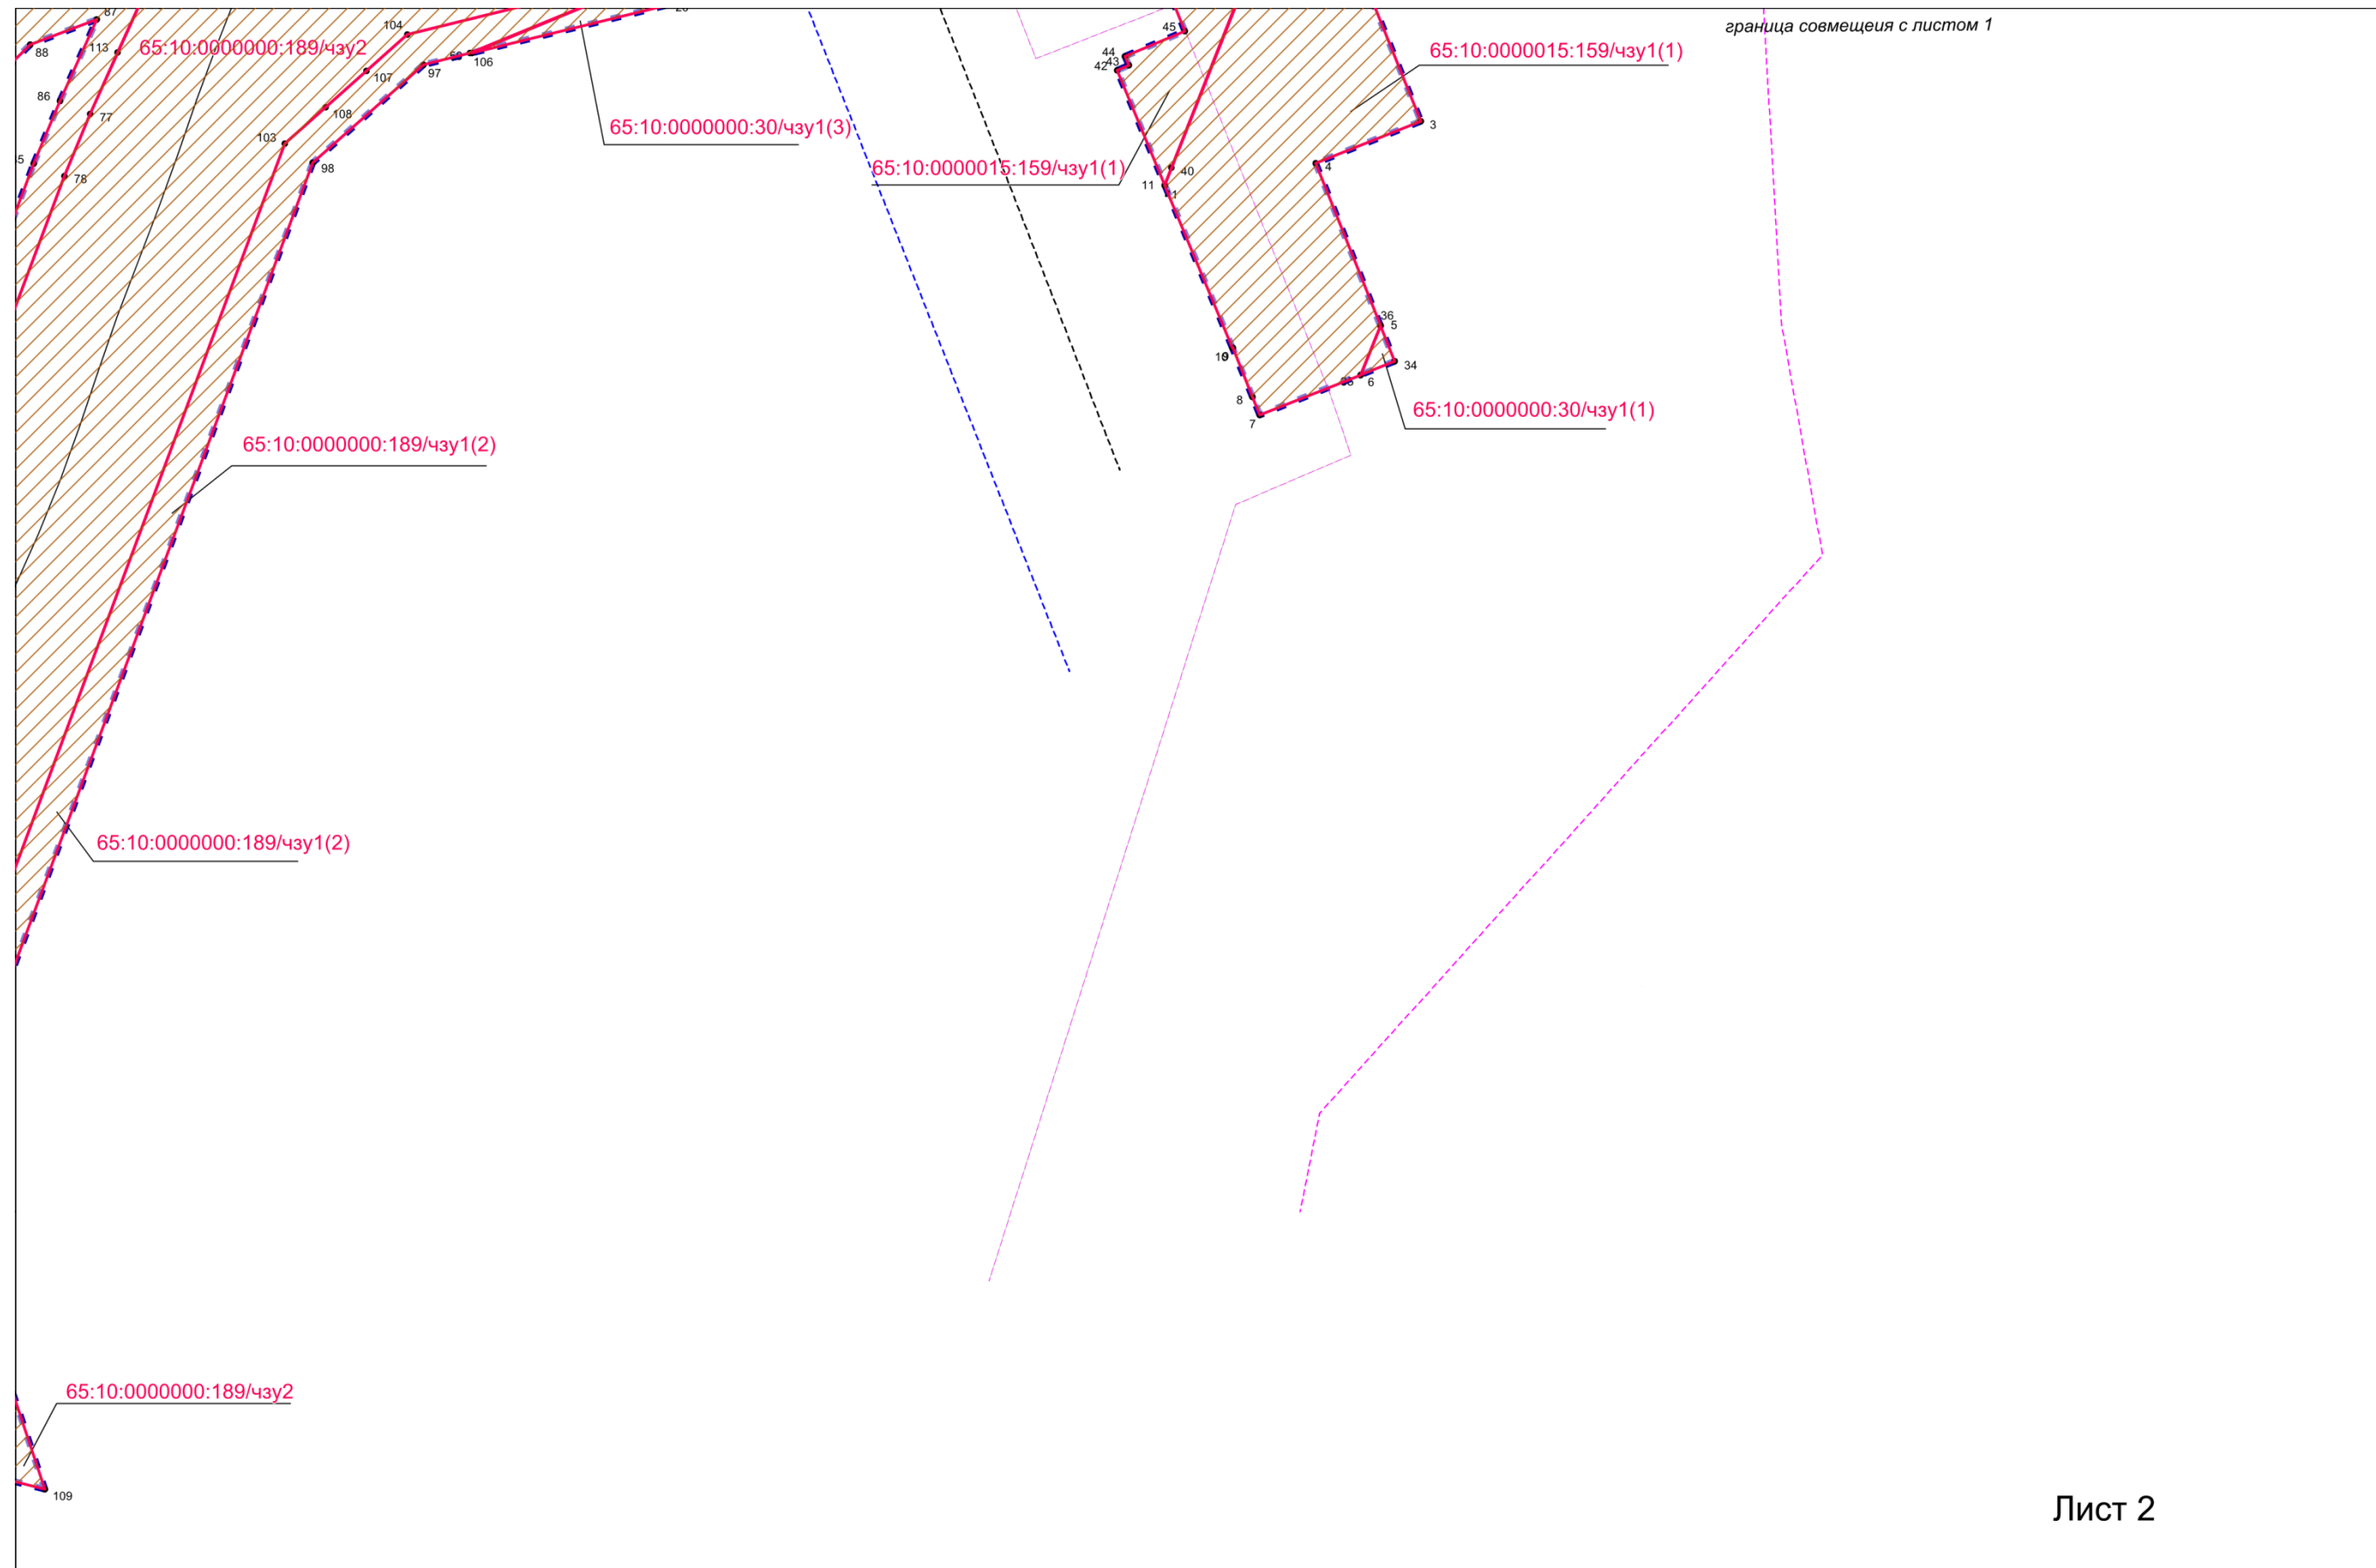


Лист 2

Инв. № подл	Подл. и дата	Взам. инв. №

Изм.	Колуч.	Лист	№држ	Подп.	Дата

253.088/ЗК-А-ДПТ-ПМТ.3

Лист

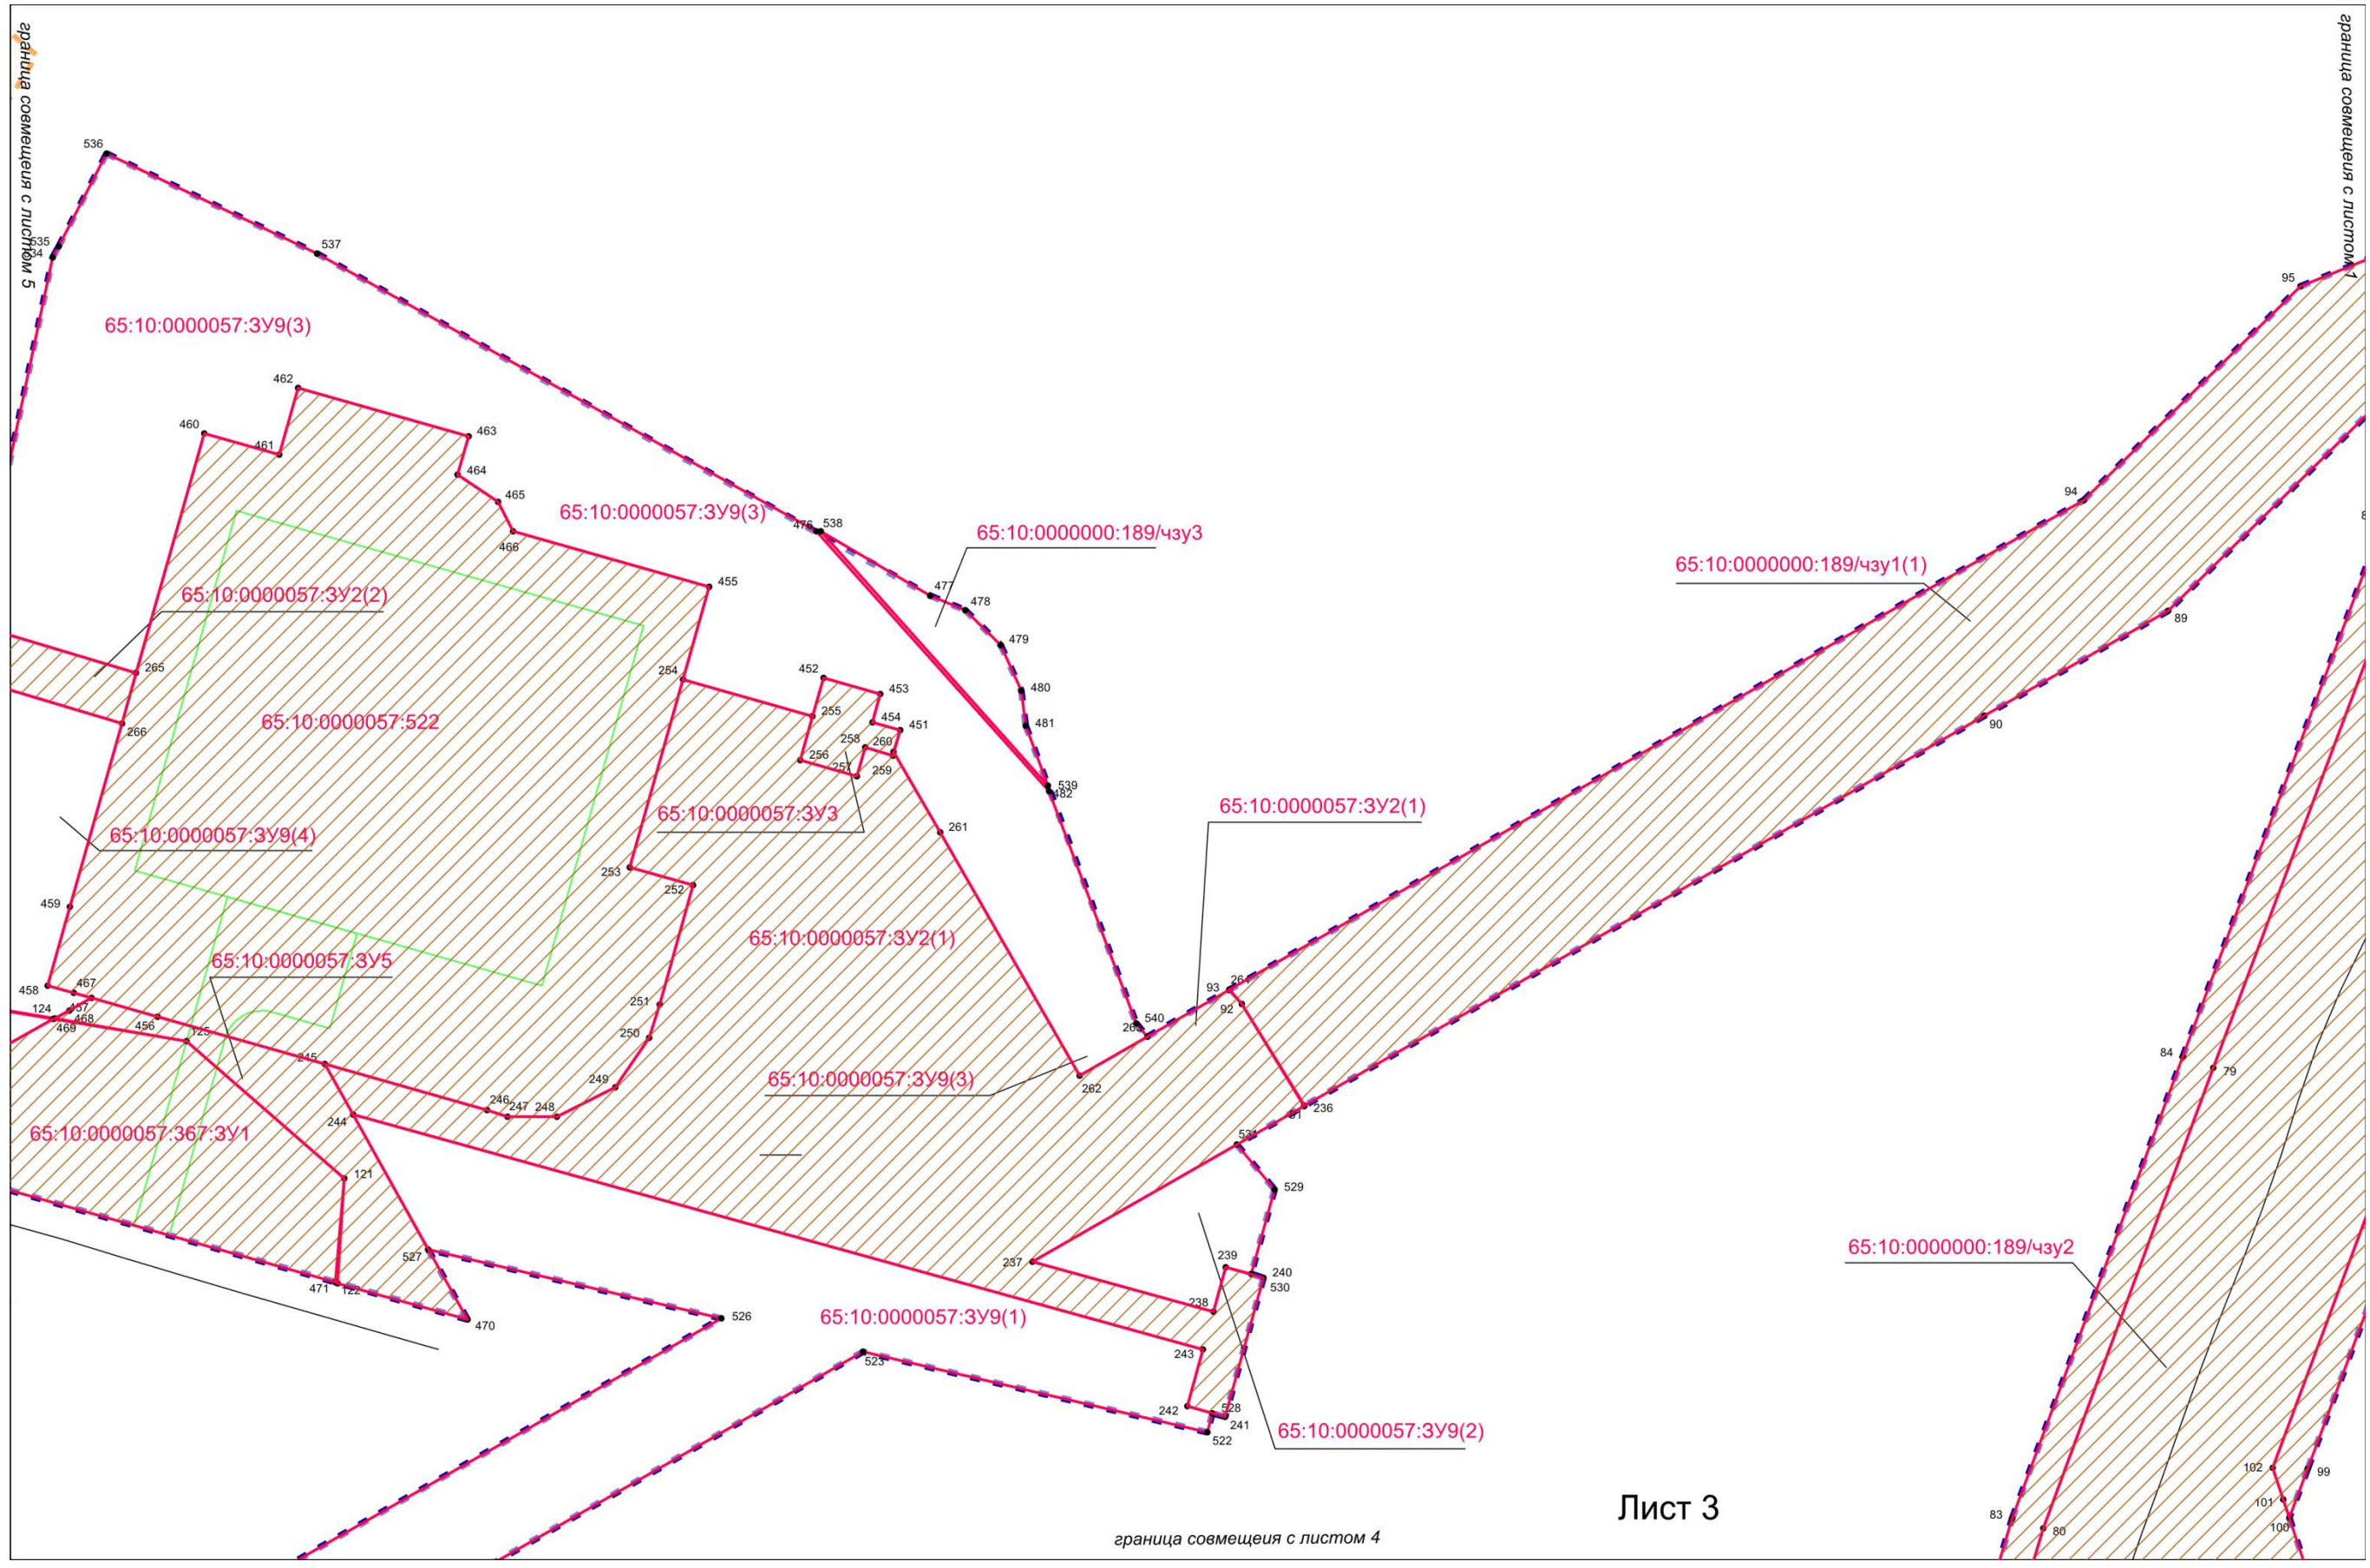

Лист 3

Инва. № подл.	Подл. и дата	Взам. инв. №

Изм.	Колуч.	Лист	№држ.	Подп.	Дата

253.088/ЗК-А-ДПТ-ПМТ.3

Лист





Лист 4


Инв. № подл	Подп. и дата	Взам. инв. №

Изм.	Колуч.	Лист	№држ	Подп.	Дата

253.088/ЗК-А-ДПТ-ПМТ.3

Лист


Инв. № подл.	Подл. и дата	Взам. инв. №

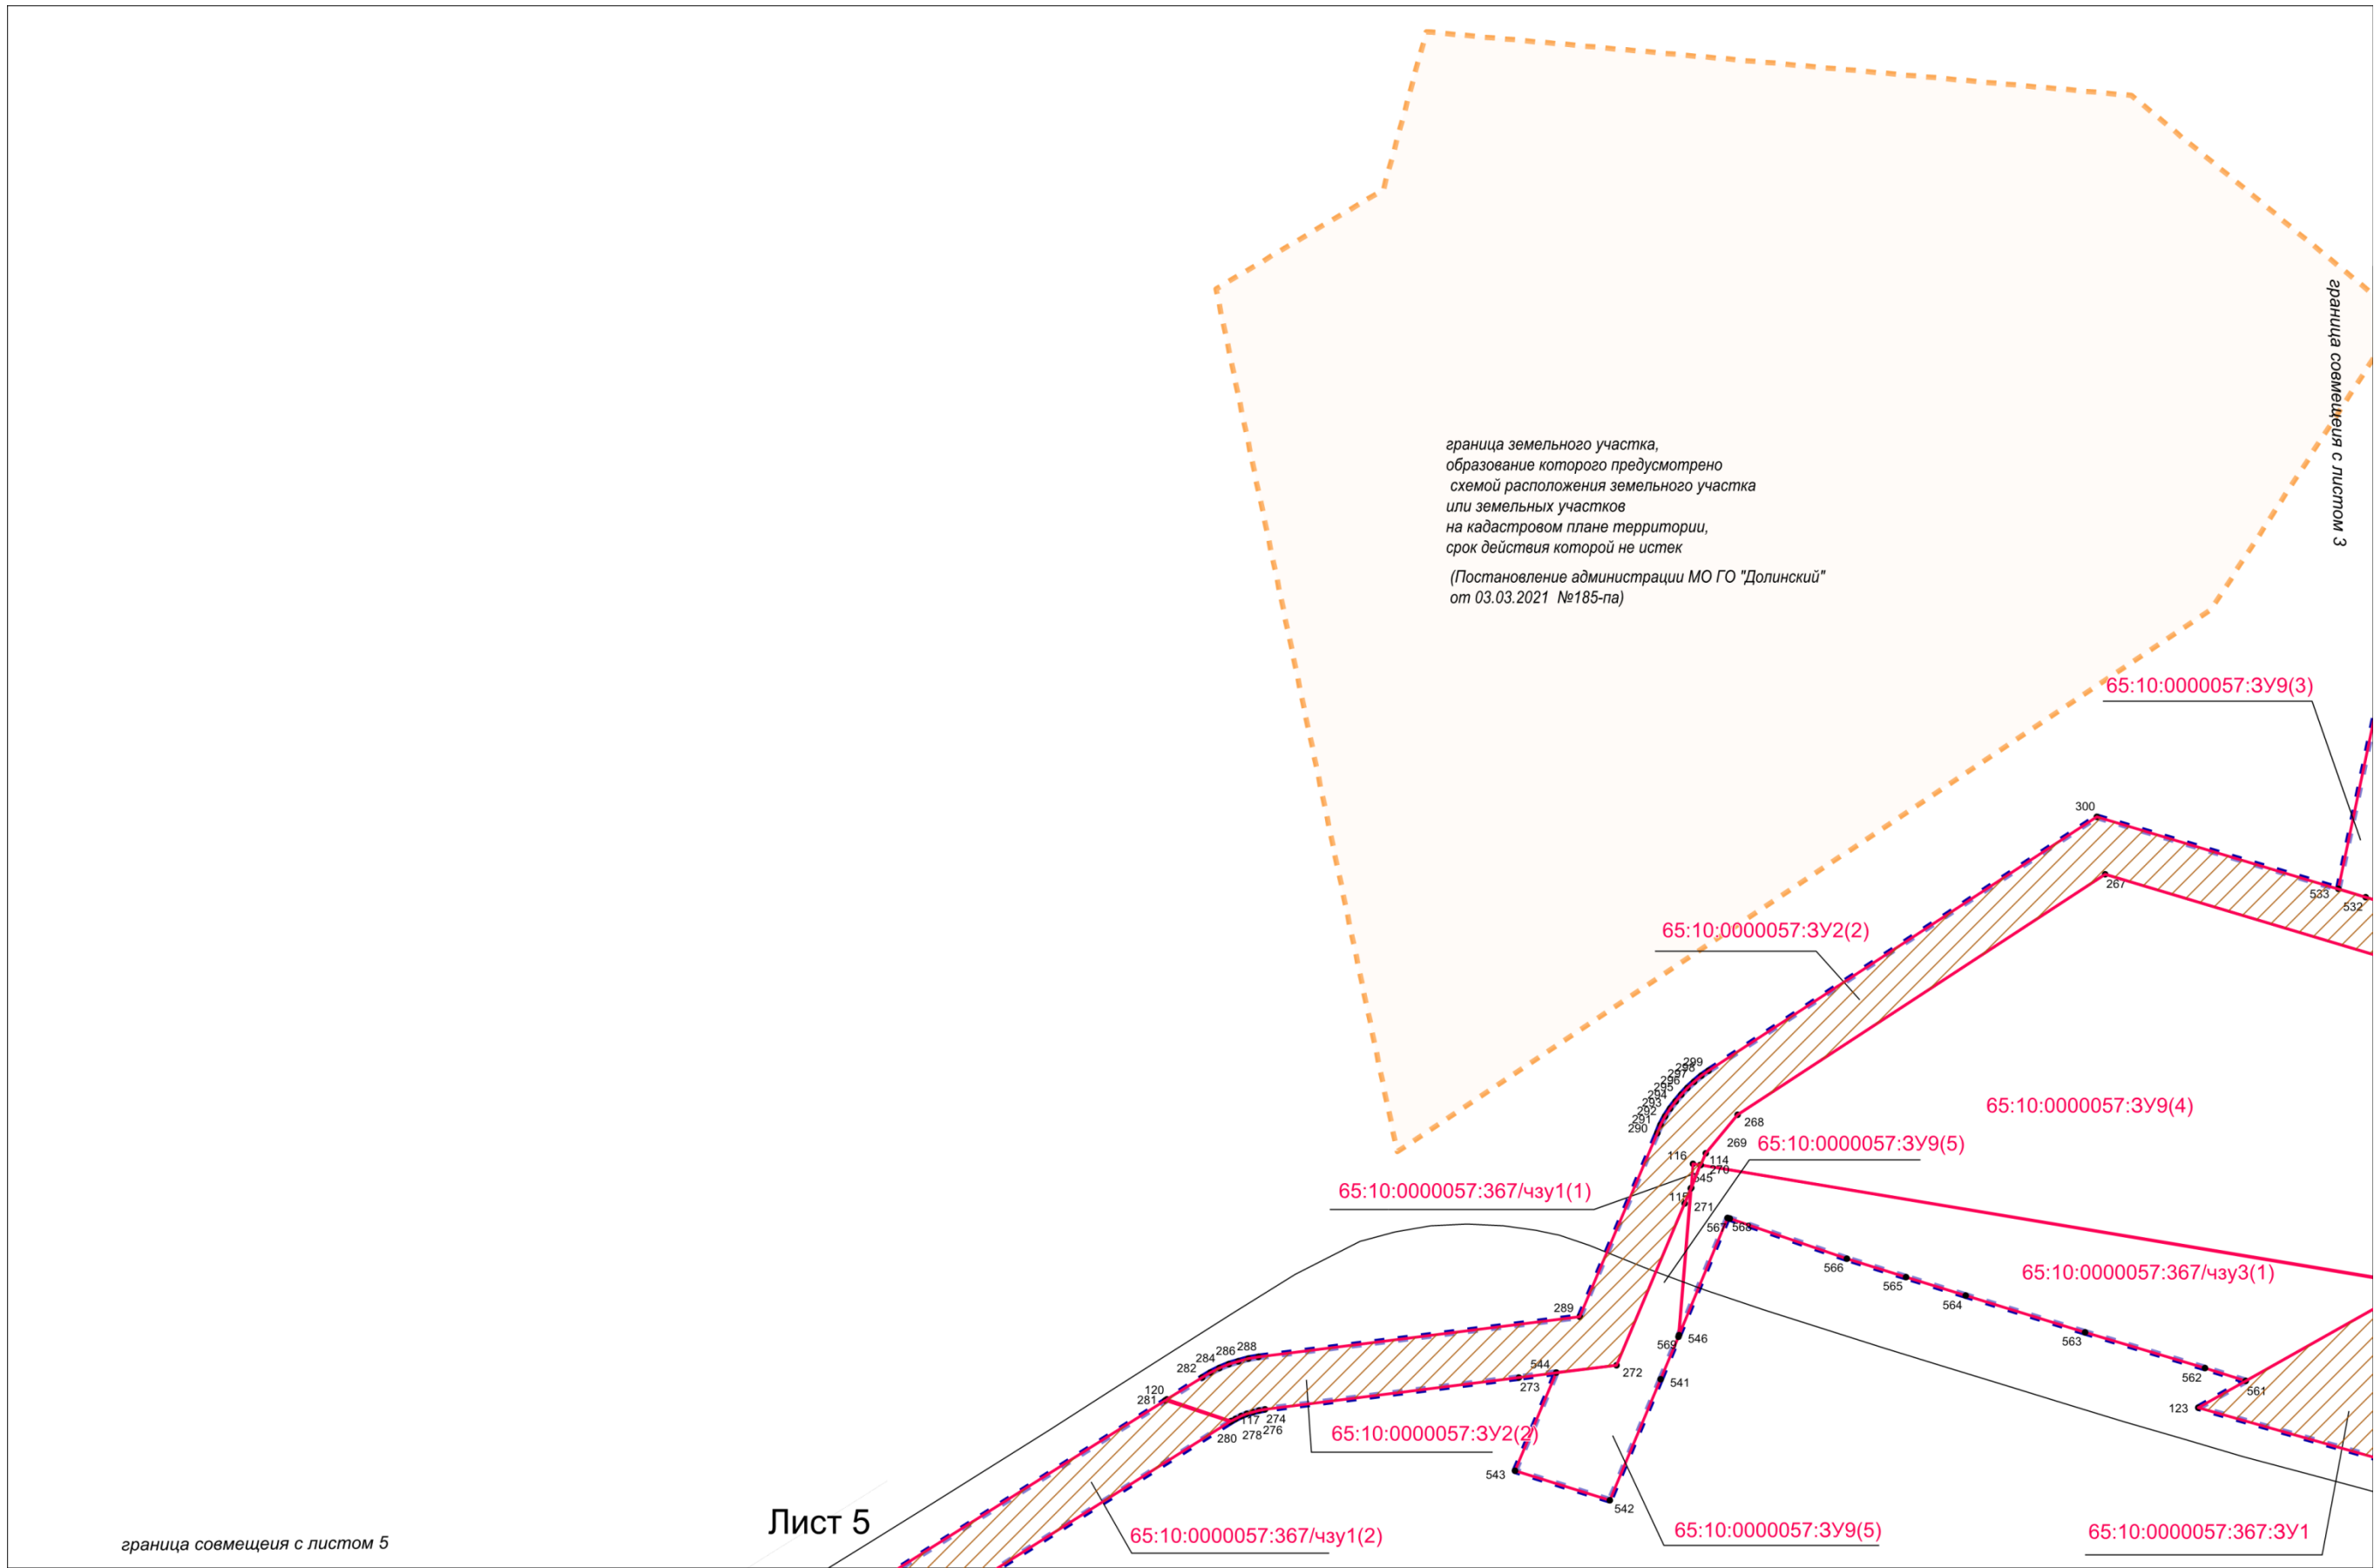

Изм.	Колуч.	Лист	Подж.	Подп.	Дата

253.088/ЗК-А-ДПТ-ПМТ.3

Лист

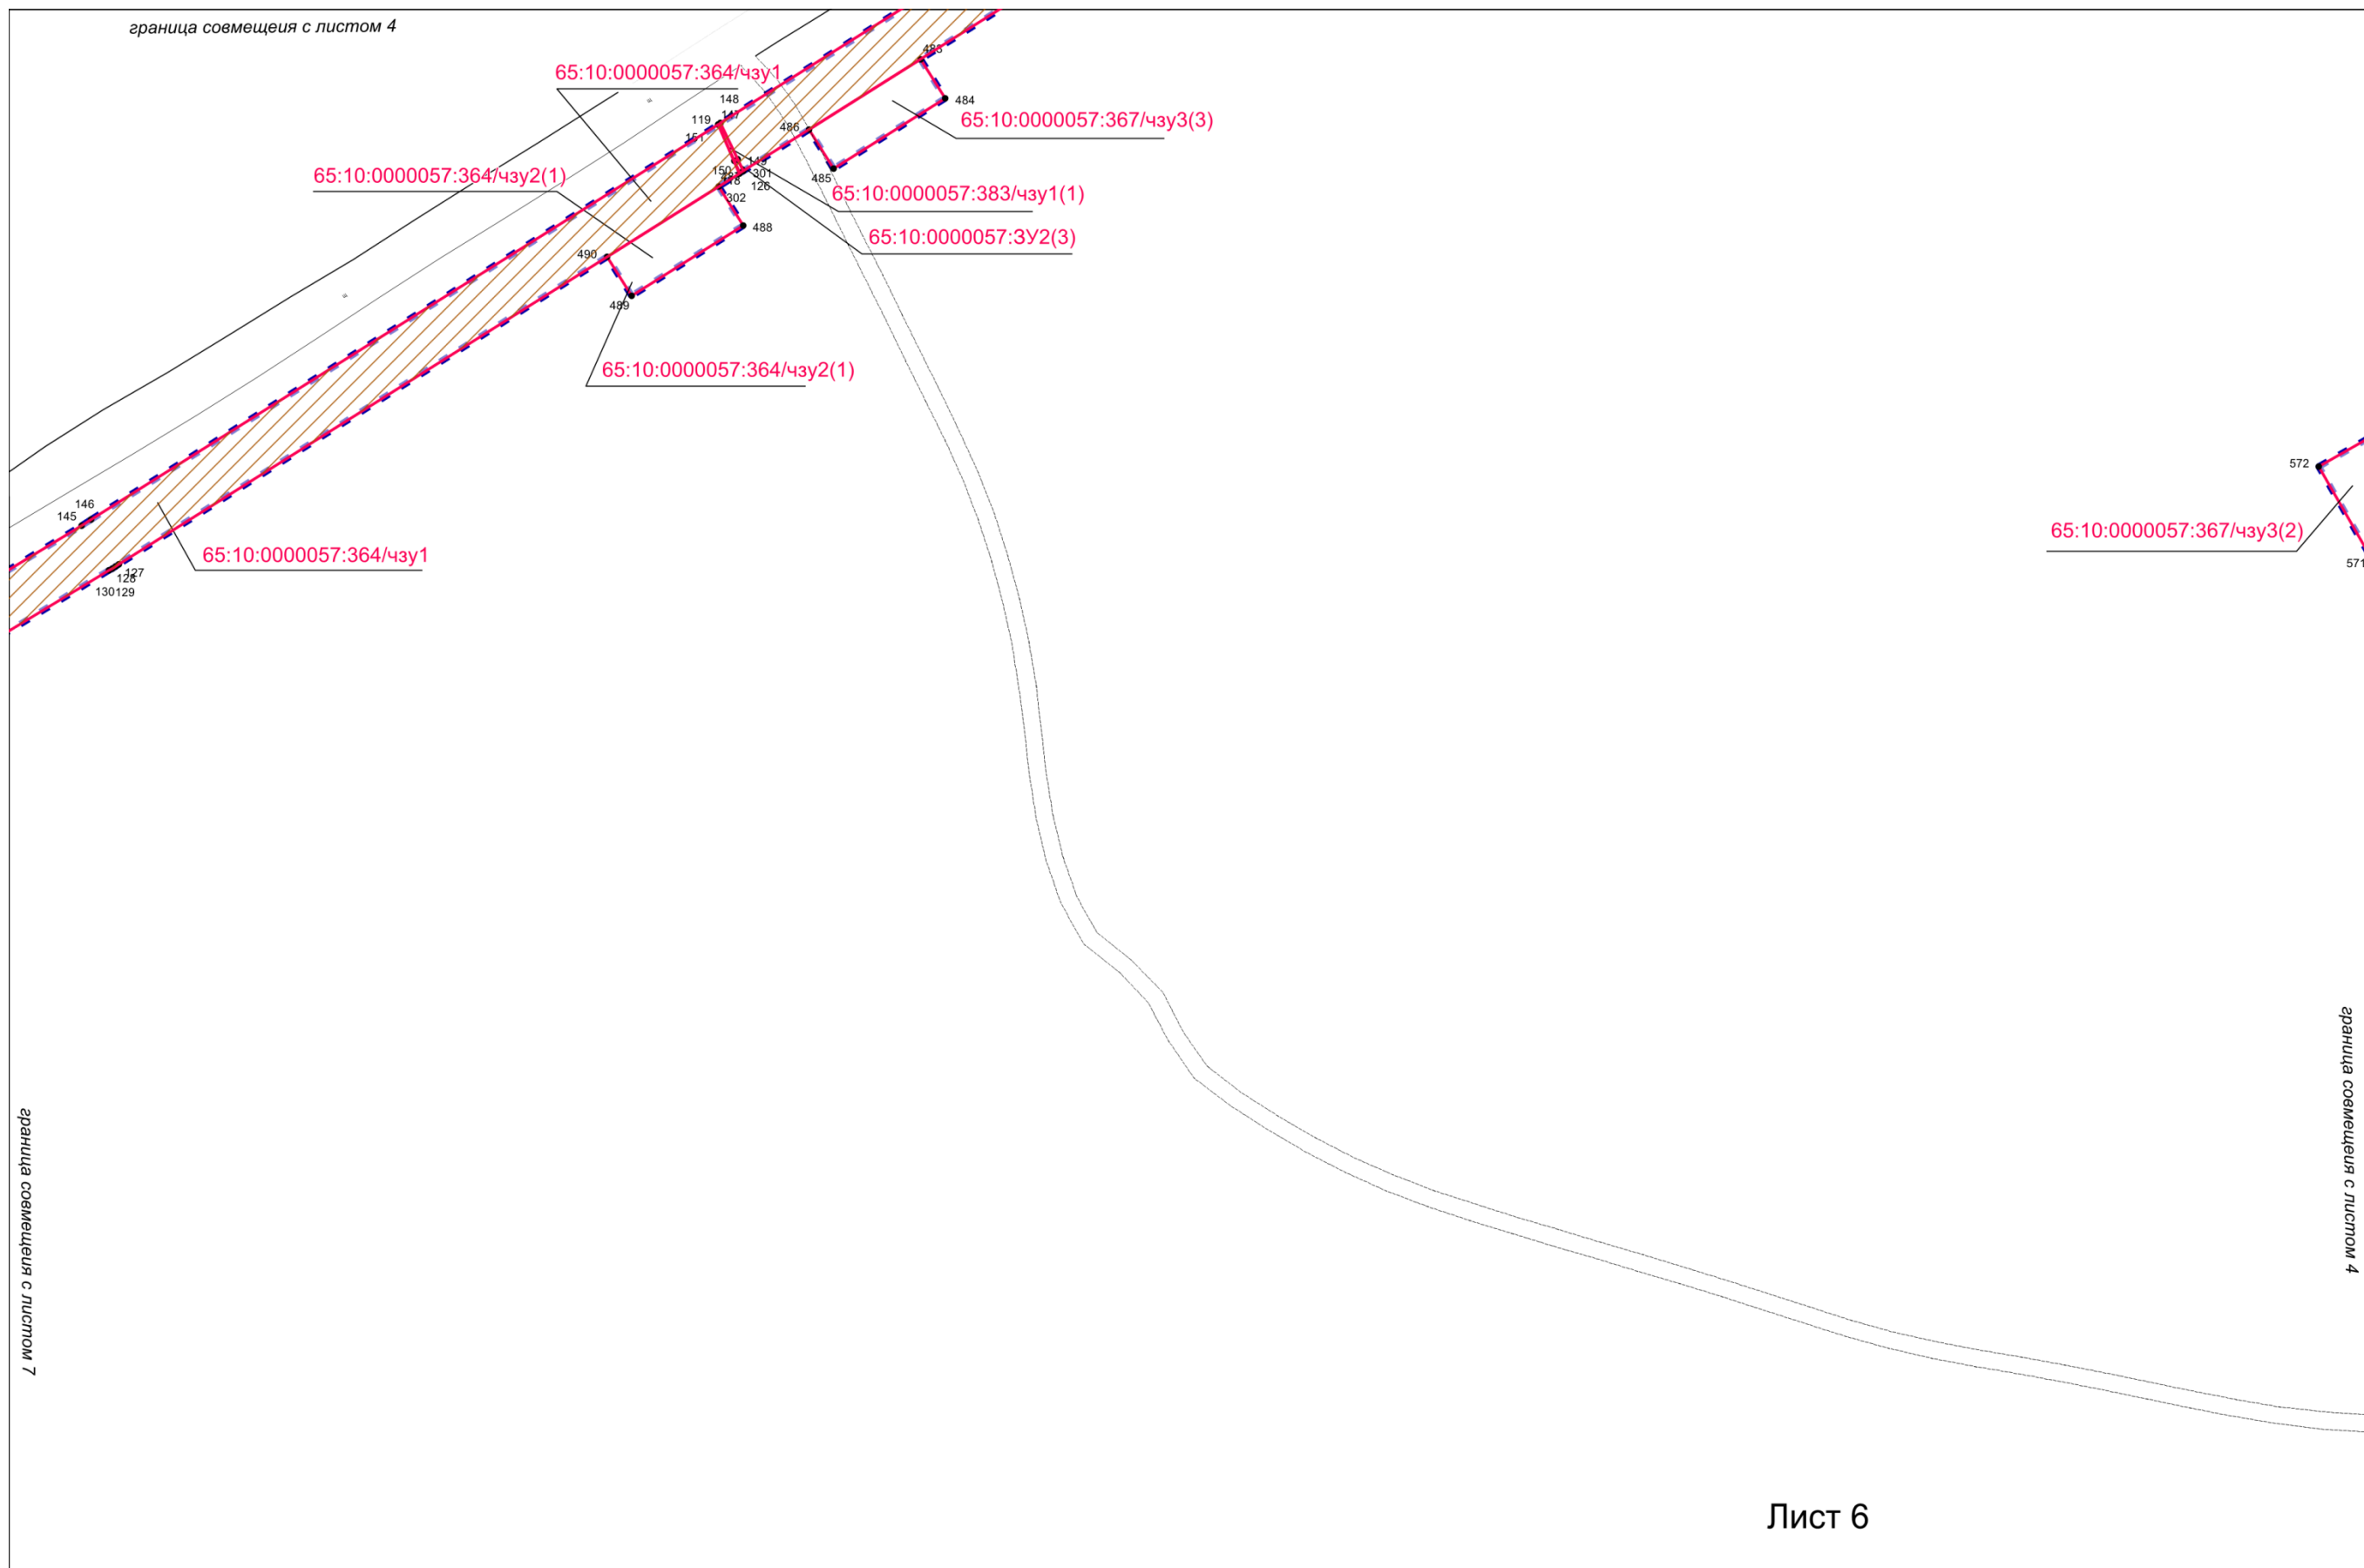


Инва. № подл	Подп. и дата	Взам. инв. №

Изм.	Колуч.	Лист	№држ	Подп.	Дата

253.088/ЗК-А-ДПТ-ПМТ.3

Лист

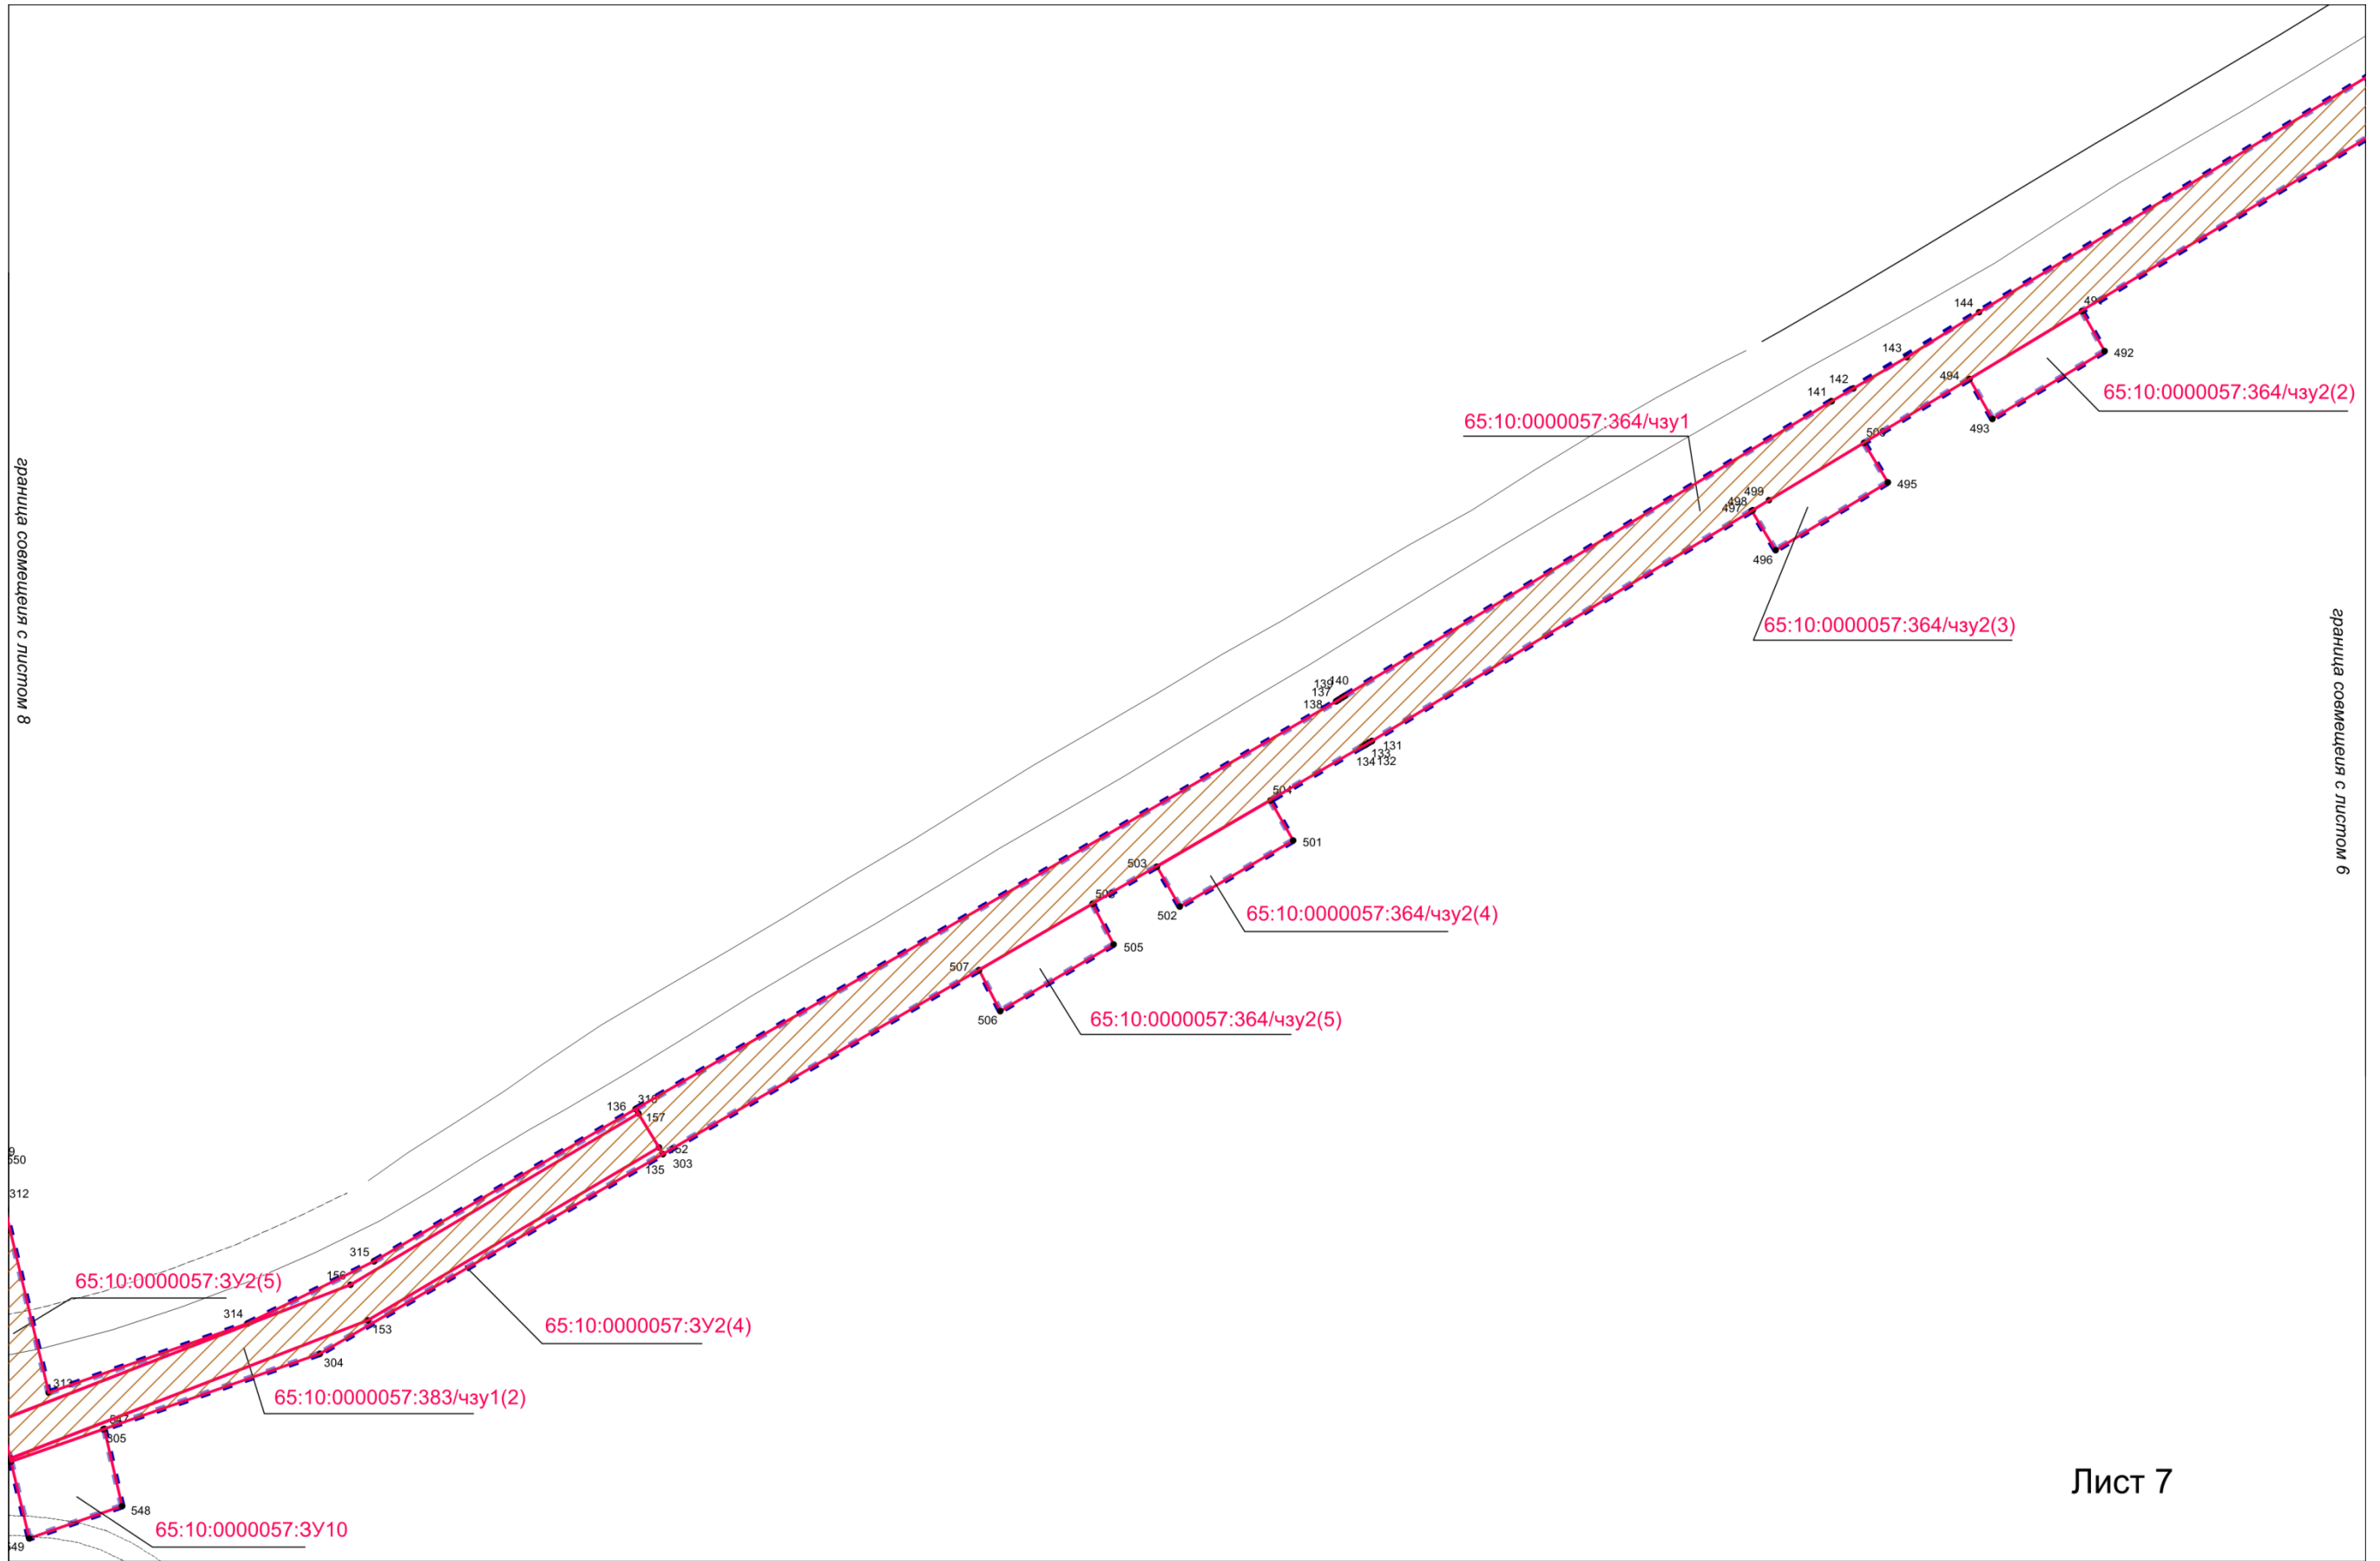

8 мошпи с ыпѣтѣмвоо ытпнеде

граница совмещена с листом 6


Лист 7

Инв. № подл	Подп. и дата	Взам. инв. №

Изм.	Колуч.	Лист	№држ	Подп.	Дата

253.088/ЗК-А-ДПТ-ПМТ.3

Лист

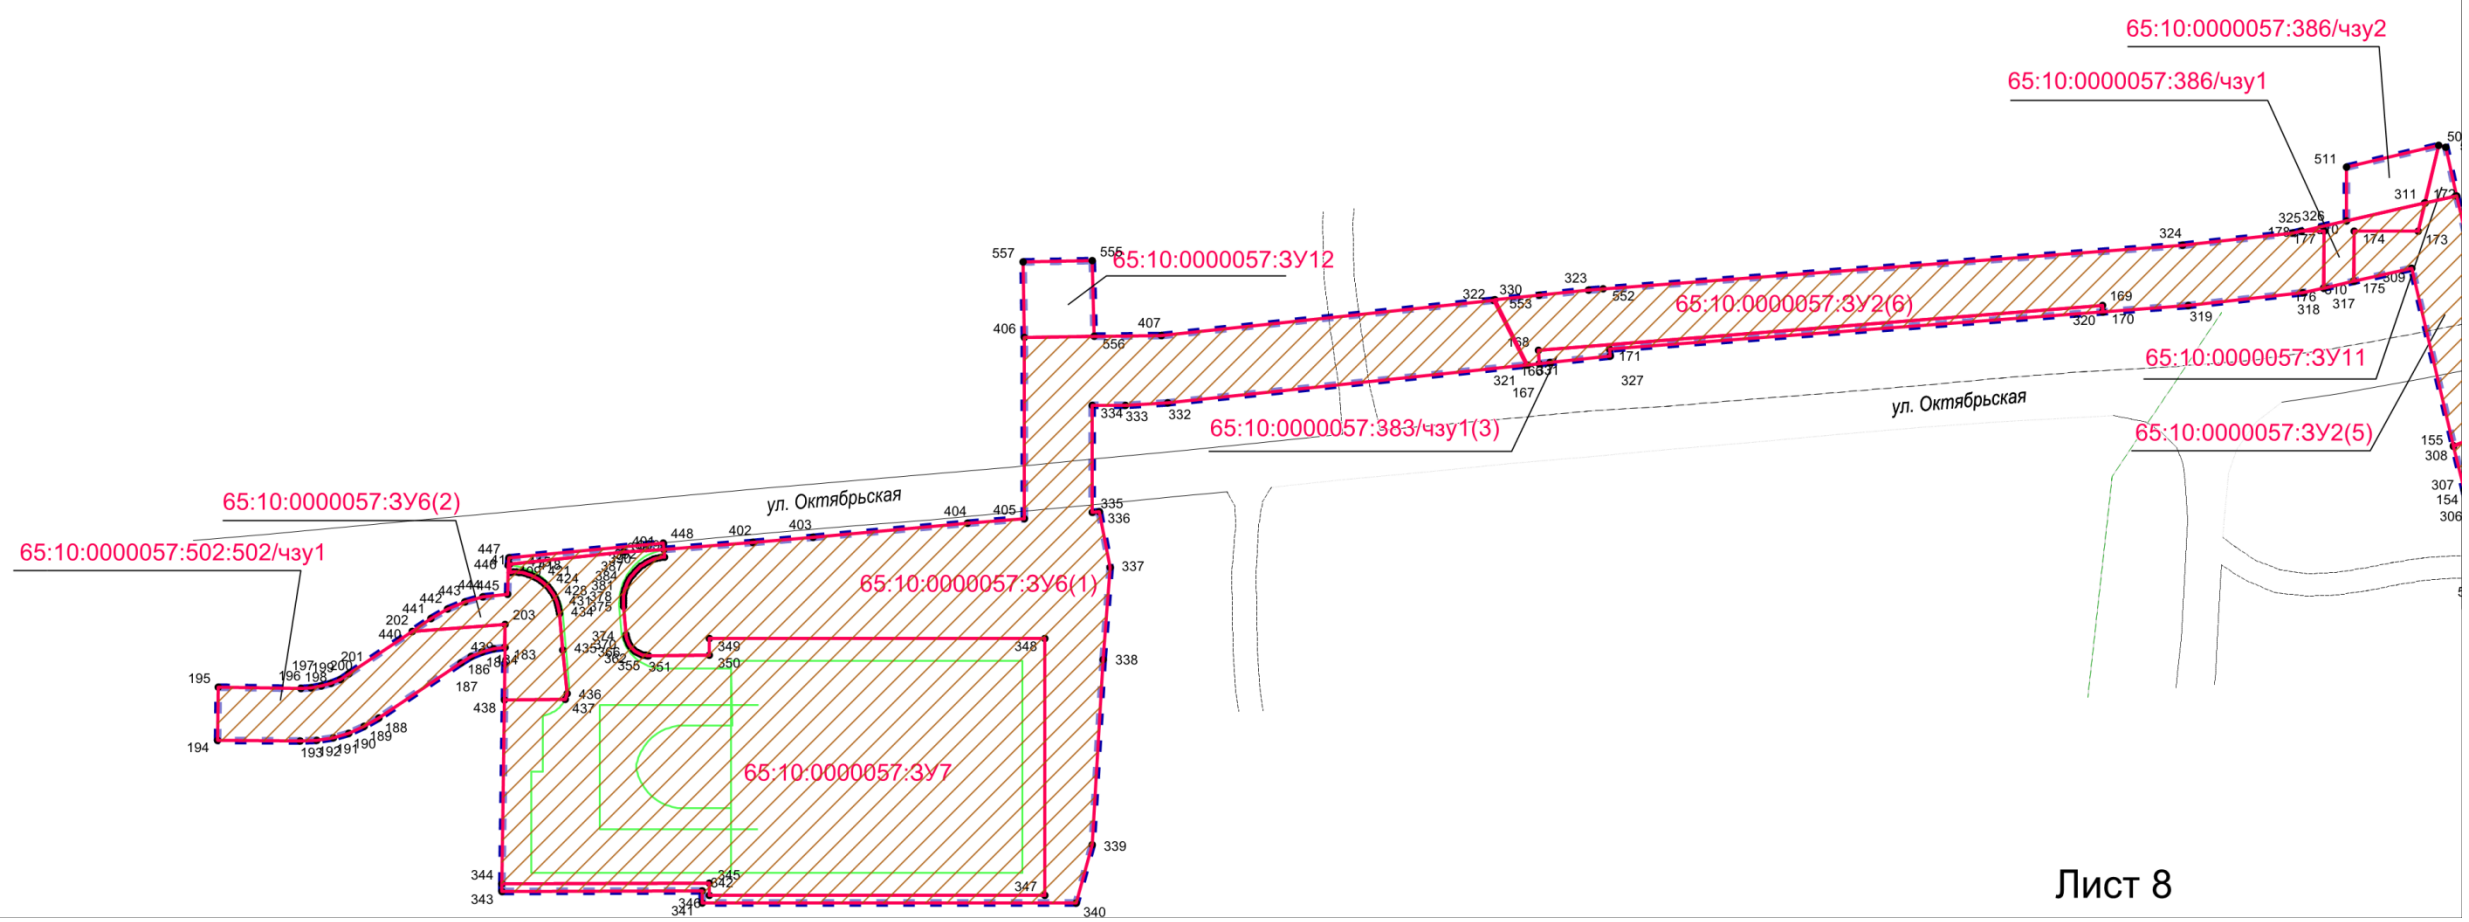


Лист 8

Инв. № подл	Подл. и дата	Взам. инв. №

Изм.	Колуч.	Лист	№ док	Подп.	Дата

253.088/ЗК-А-ДПТ-ПМТ.3

Лист

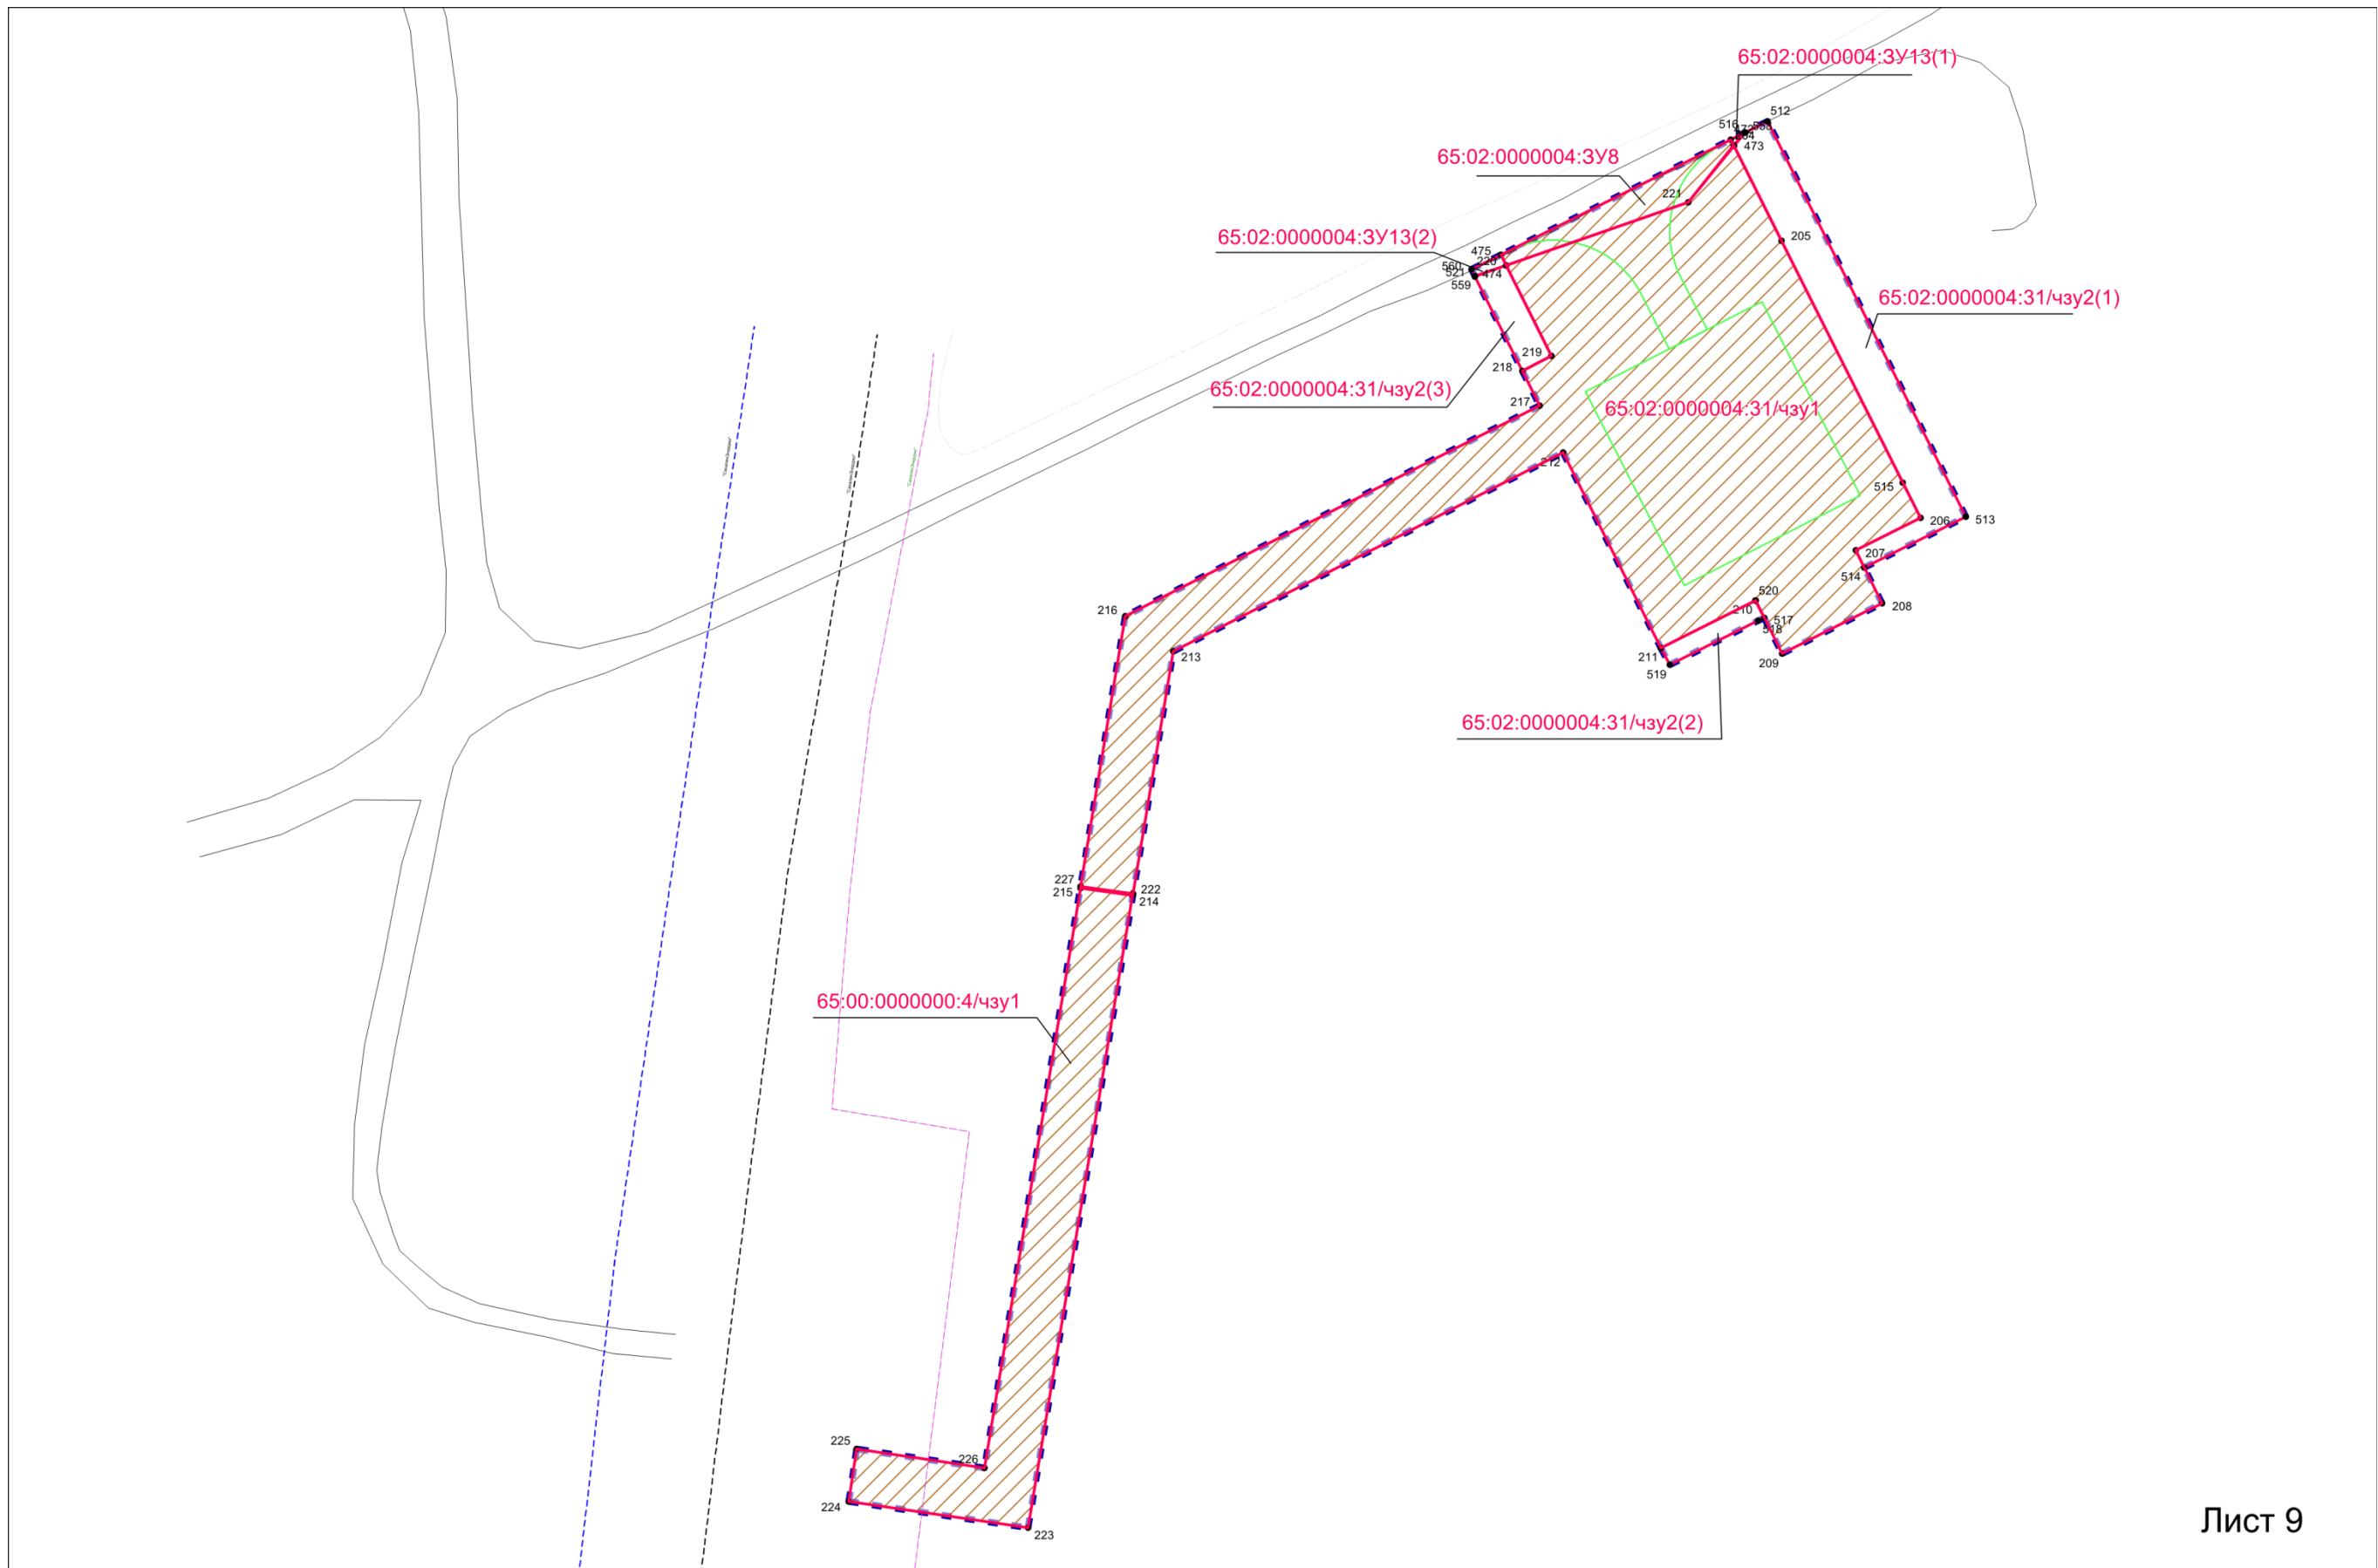

Инв. № подл	Подп. и дата	Взам. инв. №

Изм.	Колуч.	Лист	№ док.	Подп.	Дата