

Утверждена

Департамент землепользования города Южно-Сахалинска

(наименование документа об утверждении, включая наименование

органов государственной власти или органов местного


самоуправления, принявших решение об утверждении схемы

или подписавших соглашение о перераспределении земельных участков)

от _____ № _____

**Схема расположения земельного участка или земельных участков
на кадастровом плане территории**

Условный номер земельного участка: ЗУ1		
Площадь земельного участка: 3767 м ²		
Обозначение характерных точек границ	Координаты, м	
	X	Y
1	2	3
1	690104,18	1296389,76
2	690066,52	1296368,20
3	690021,30	1296442,26
4	690055,18	1296459,62
5	690059,94	1296464,10
1	690104,18	1296389,76
1	690104,18	1296389,76
2	690066,52	1296368,20
3	690021,30	1296442,26
4	690055,18	1296459,62
5	690059,94	1296464,10
1	690104,18	1296389,76

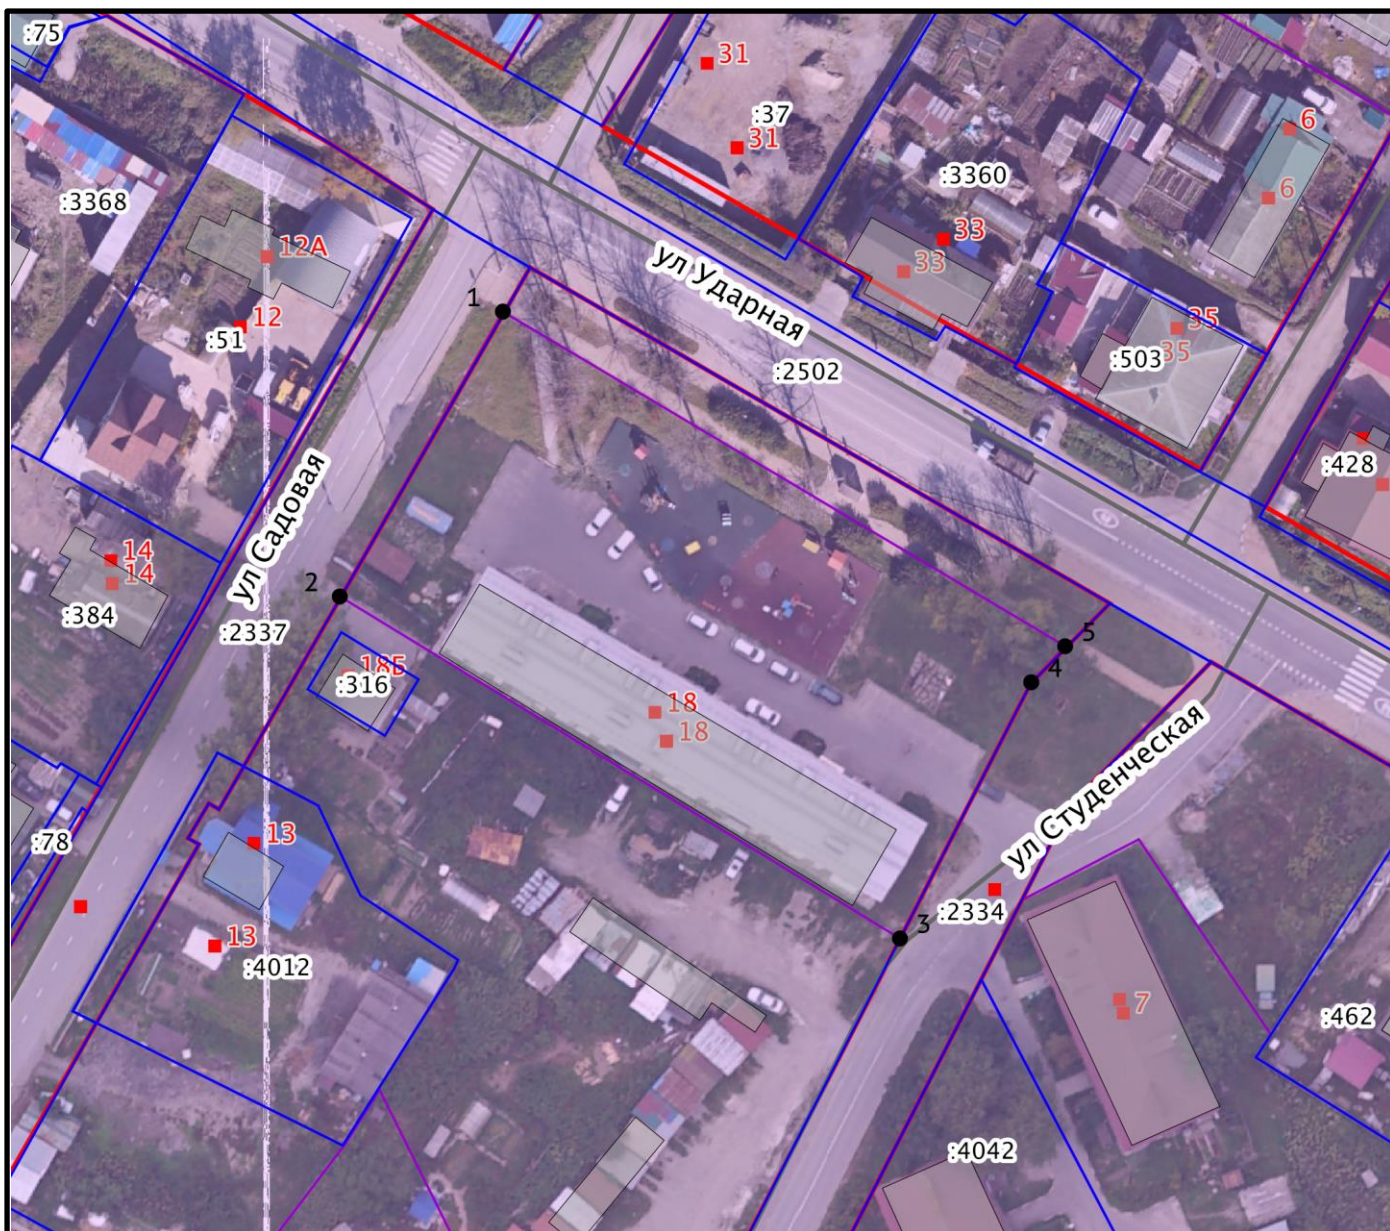

Система координат: МСК 65 зона 1 Масштаб: 1:1000

Условные обозначения:

- Вновь образованная характерная точка
- Земельные участки
- Здания, строения
- Оси улиц
- Нетипизированные объекты, черновики
- Красные линии
- Адресные точки здания
- Адресные точки
- Контур приостановленного документа
- Зона индивидуальной жилой застройки
- Зона малоэтажной жилой застройки
- Границы образуемых ЗУ (действ.)