

Утверждена

(наименование документа об утверждении, включая наименование

органов государственной власти или органов местного


самоуправления, принявших решение об утверждении схемы

или подписавших соглашение о перераспределении земельных участков)

от _____ № _____

**Схема расположения земельного участка или земельных участков
на кадастровом плане территории**

Условный номер земельного участка: 65:01:0316005:3У1		
Площадь земельного участка: 4 249 м ²		
Обозначение характерных точек границ	Координаты, м	
	X	Y
1	2	3
1	687861,24	1301521,67
2	687806,85	1301528,95
3	687776,96	1301532,52
4	687779,76	1301562,23
5	687774,47	1301563,24
6	687776,29	1301577,43
7	687820,67	1301571,58
8	687822,82	1301589,73
9	687855,84	1301585,86
10	687851,64	1301552,37
11	687853,85	1301552,05
12	687864,24	1301546,70
13	687861,80	1301525,31
1	687861,24	1301521,67

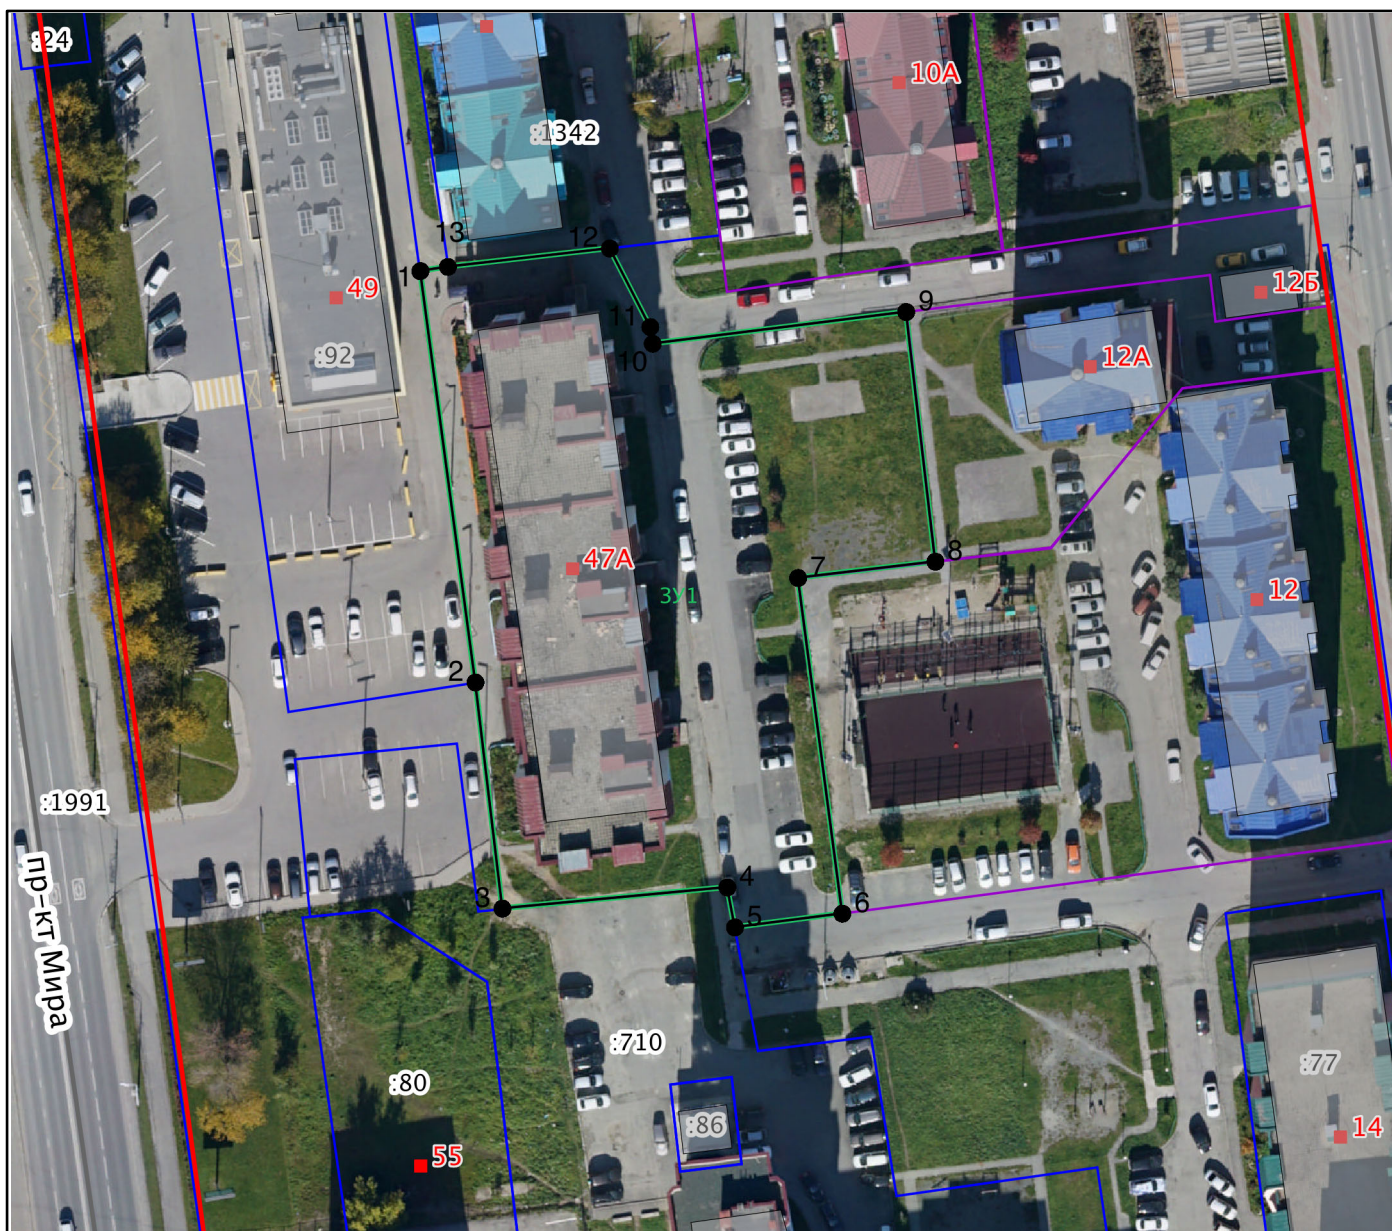

Система координат: МСК 65 зона 1 Масштаб: 1:1000

Условные обозначения:

- Вновь образованная характерная точка
- Здания, строения
- Красные линии
- Адресные точки здания
- Оси улиц
- Границы образуемых ЗУ (проект.)
- Земельные участки