

Утверждена

распоряжением Департамента

(наименование документа об утверждении, включая наименование

землепользования города

органов государственной власти или органов местного

Южно-Сахалинска


самоуправления, принявших решение об утверждении схемы

или подписавших соглашение о перераспределении земельных участков)

от _____ № _____

**Схема расположения земельного участка или земельных участков
на кадастровом плане территории**

Условной номер земельного участка: 65:02:0000015:3У1		
Площадь земельного участка: 1435 м ²		
Обозначение характерных точек границ	Координаты, м	
	X	Y
1	2	3
1	699062,29	1296424,75
2	699056,62	1296420,35
3	699028,93	1296457,94
4	699057,88	1296476,42
5	699072,58	1296452,20
6	699080,76	1296439,59
7	699061,02	1296426,32
1	699062,29	1296424,75

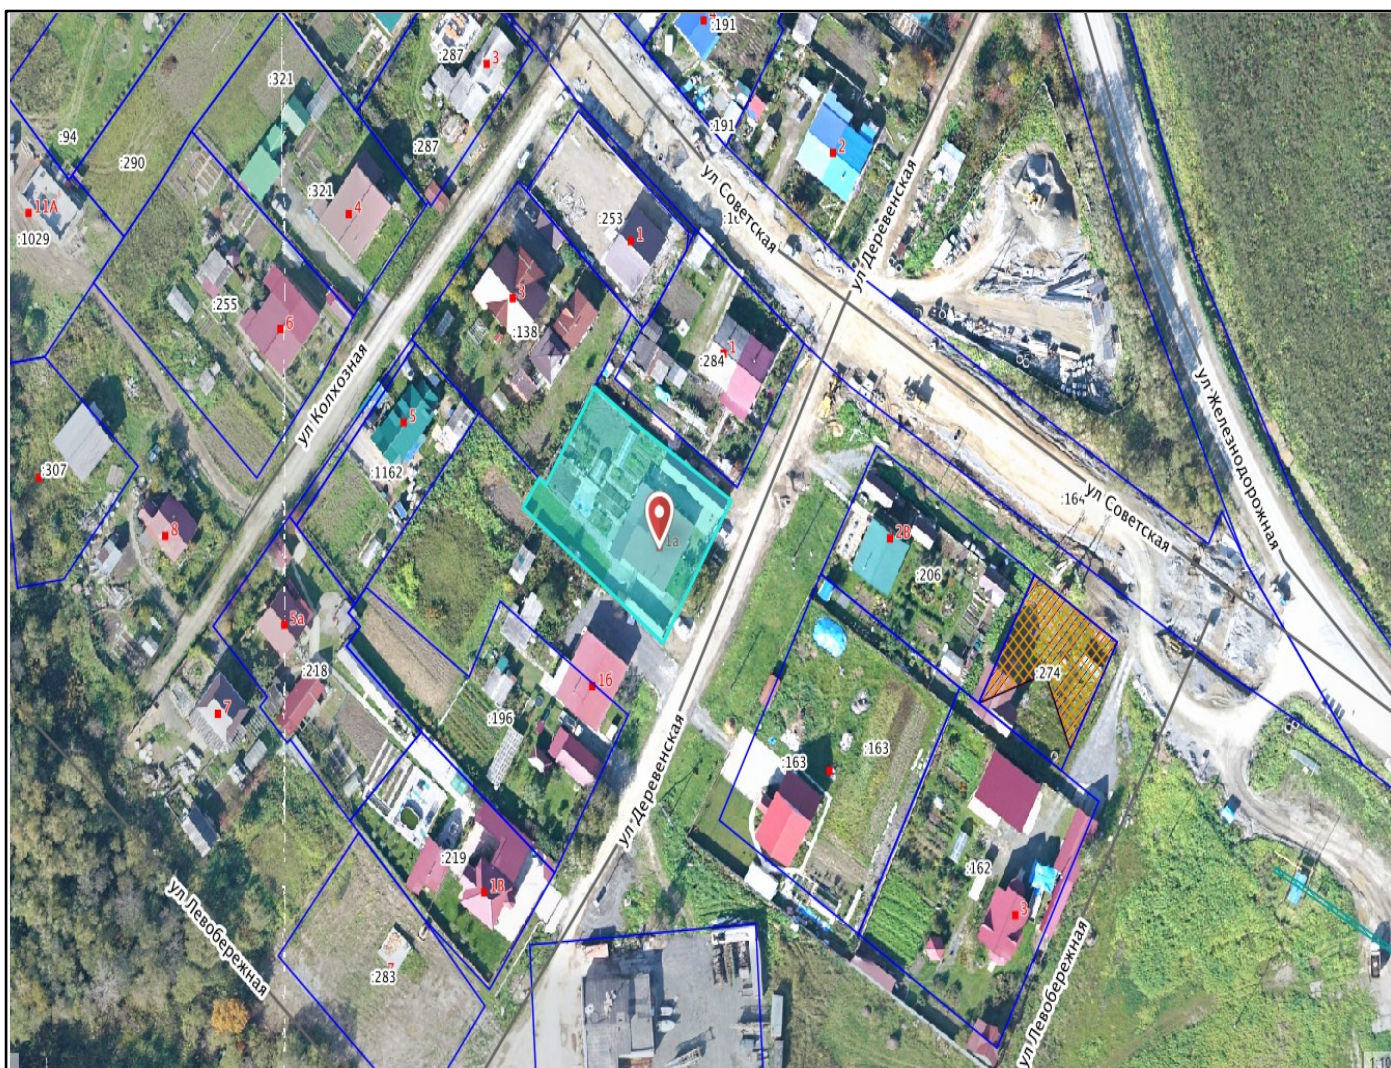

Система координат: МСК 65 зона 1 Масштаб: 1:1000

Условные обозначения:

- Вновь образованная характерная точка
- Земельные участки
- Границы образуемых ЗУ
- Здания, строения
- Оси улиц
- Адресные точки