

Утверждена

Департаментом землепользования

города Южно-Сахалинска

(наименование документа об утверждении, включая наименование

органов государственной власти или органов местного


самоуправления, принявших решение об утверждении схемы

или подписавших соглашение о перераспределении земельных участков)

от _____ № _____

**Схема расположения земельного участка или земельных участков
на кадастровом плане территории**

| Условный номер земельного участка: ЗУ1 | | |
|---|---------------|-----------|
| Площадь земельного участка: 1614 м ² | | |
| Обозначение характерных точек границ | Координаты, м | |
| | X | Y |
| 1 | 2 | 3 |
| 1 | 1296044,09 | 699727,98 |
| 2 | 1296061,59 | 699712,99 |
| 3 | 1296078,58 | 699699,22 |
| 4 | 1296100,76 | 699722,71 |
| 5 | 1296073,68 | 699756,39 |
| 1 | 1296044,09 | 699727,98 |

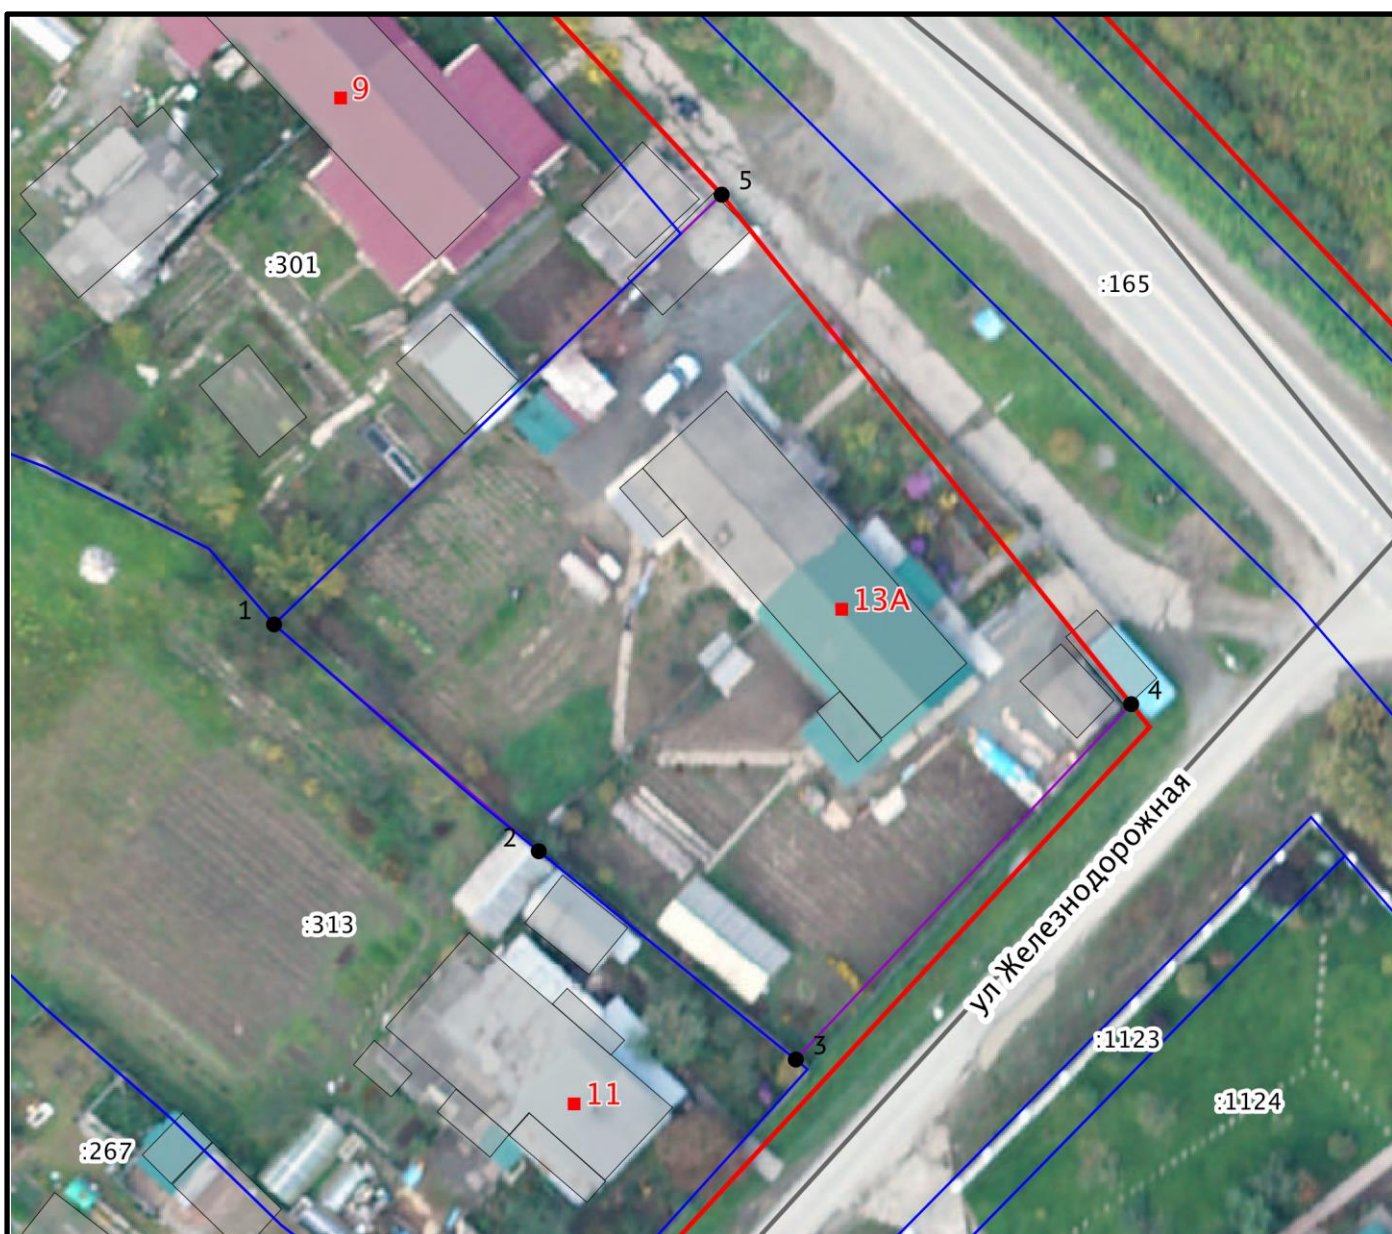

Система координат: МСК 65 зона 1 Масштаб: 1:500

Условные обозначения:

- Вновь образованная характерная точка
- Адресные точки
- ▭ Земельные участки
- Красные линии
- ▭ Нетипизированные объекты, черновики
- Оси улиц
- ▭ Здания, строения