

Утверждена

Департаментом землепользования

города Южно-Сахалинска

(наименование документа об утверждении, включая наименование

органов государственной власти или органов местного


самоуправления, принявших решение об утверждении схемы

или подписавших соглашение о перераспределении земельных участков)

от \_\_\_\_\_ № \_\_\_\_\_

**Схема расположения земельного участка или земельных участков  
на кадастровом плане территории**

Условный номер земельного участка: ЗУ1		
Площадь земельного участка: 2395 м <sup>2</sup>		
Обозначение характерных точек границ	Координаты, м	
	X	Y
1	2	3
1	1302272,35	710221,44
2	1302273,37	710154,64
3	1302310,92	710154,92
4	1302309,89	710171,81
5	1302308,54	710188,66
6	1302306,01	710222,28
1	1302272,35	710221,44

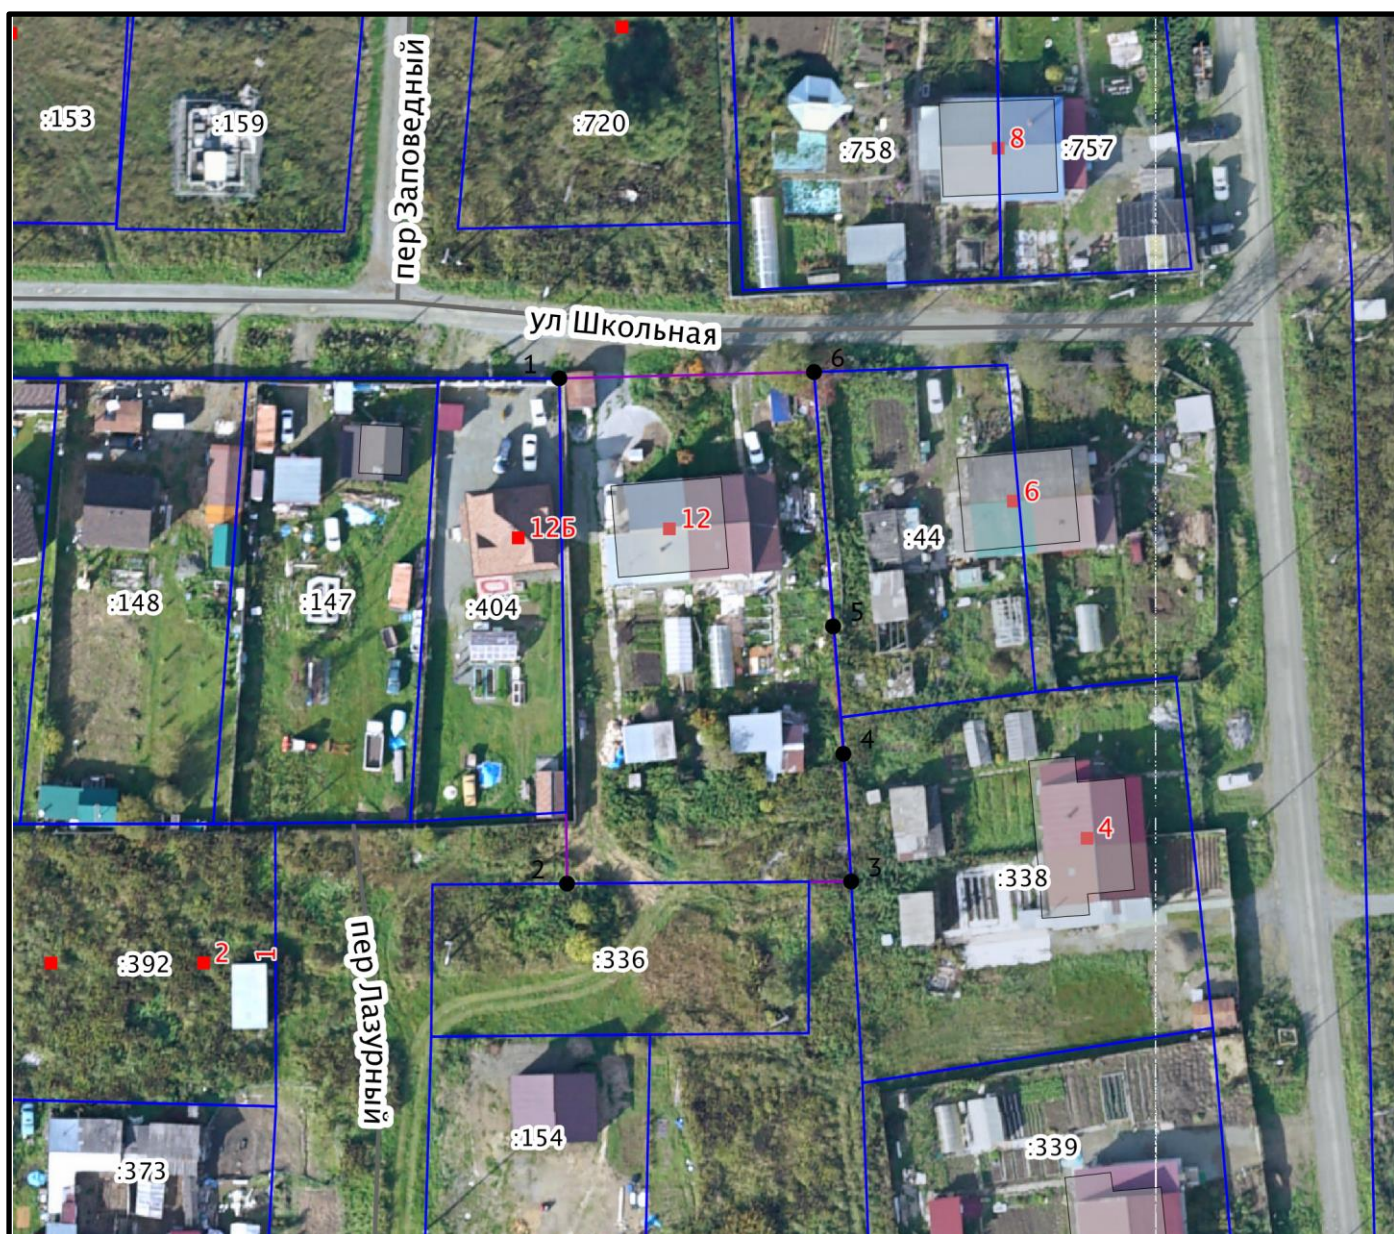

Система координат: МСК 65 зона 1 Масштаб: 1:1000

Условные обозначения:

- Вновь образованная характерная точка
- ▭ Земельные участки
- ▭ Здания, строения
- ▭ Нетипизированные объекты, черновики
- Адресные точки
- Оси улиц
- ▭ Границы образуемых ЗУ (действ.)