

Утверждена

Распоряжением Департамента  
землепользования города Южно-Сахалинска

(наименование документа об утверждении, включая наименование

органов государственной власти или органов местного


самоуправления, принявших решение об утверждении схемы

или подписавших соглашение о перераспределении земельных участков)

от \_\_\_\_\_ № \_\_\_\_\_

**Схема расположения земельного участка или земельных участков  
на кадастровом плане территории**

Условный номер земельного участка: ЗУ1		
Площадь земельного участка: 4693 м <sup>2</sup>		
Обозначение характерных точек границ	Координаты, м	
	X	Y
1	2	3
1	1301759,63	692154,53
2	1301762,13	692153,83
3	1301769,40	692139,36
4	1301769,91	692138,16
5	1301772,63	692135,33
6	1301782,76	692111,05
7	1301787,68	692098,82
8	1301793,49	692086,22
9	1301843,77	692102,46
10	1301808,32	692191,44
1	1301759,63	692154,53

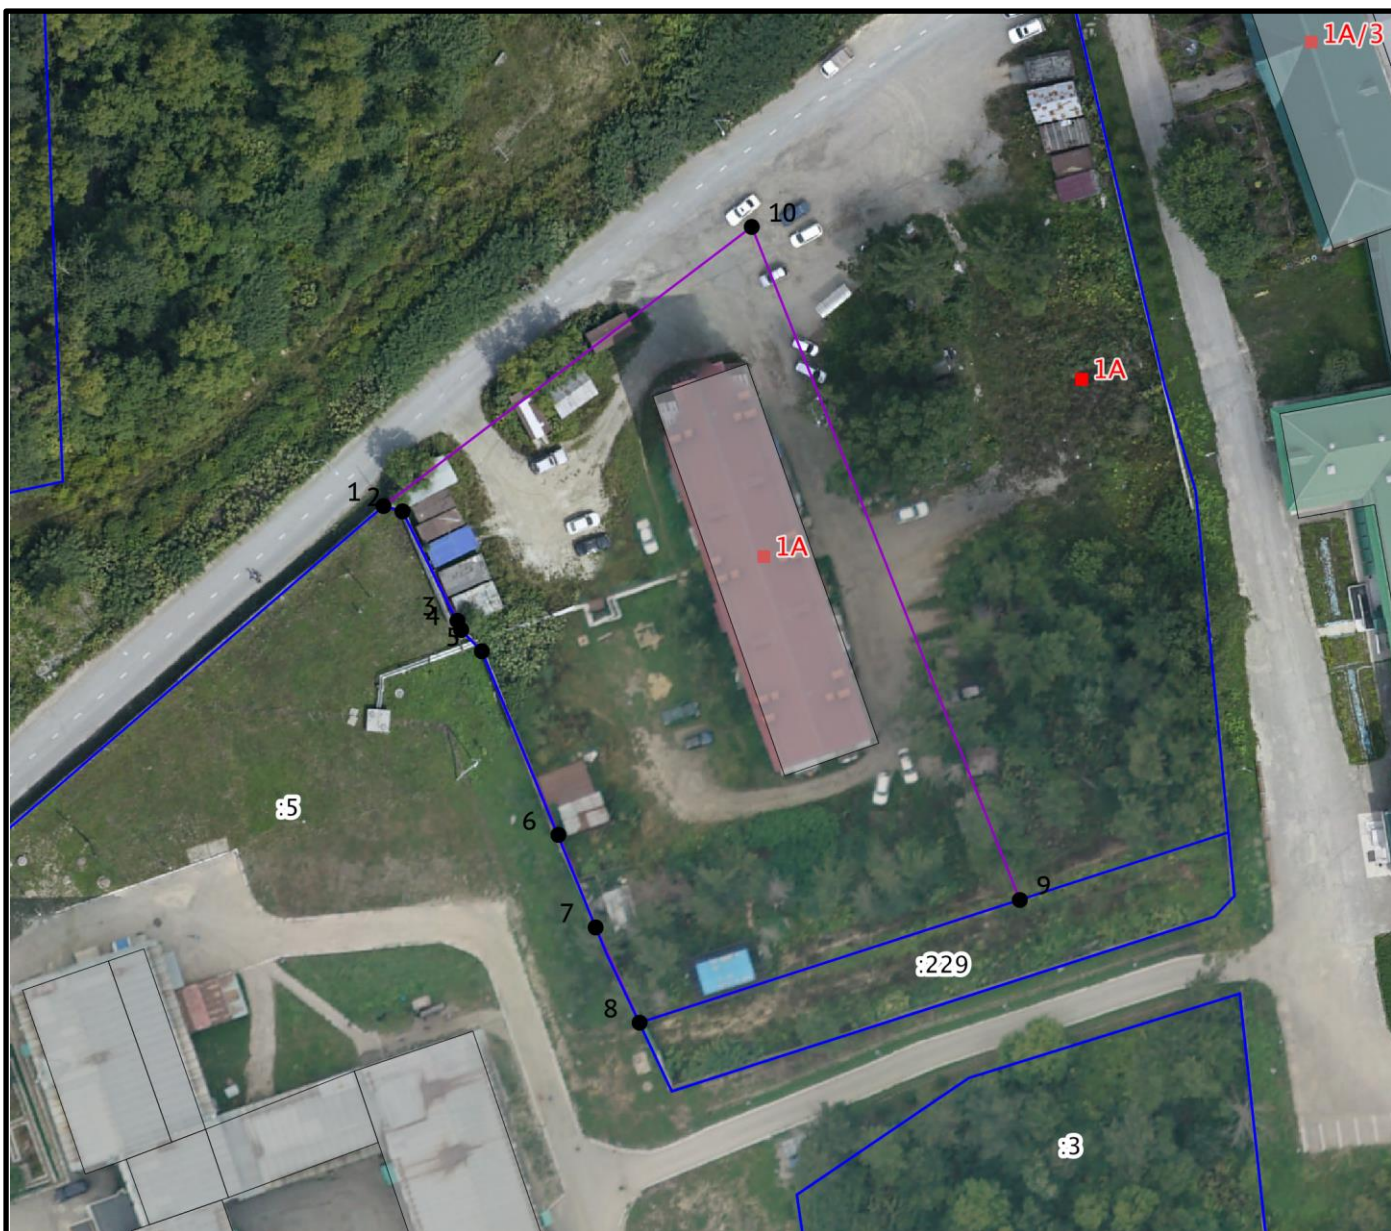

Система координат: МСК 65 зона 1 Масштаб: 1:1000

Условные обозначения:

- Вновь образованная характерная точка
- ▭ Земельные участки
- ▭ Здания, строения
- Адресные точки
- ▭ Границы образуемых ЗУ (действ.)