

Утверждена

распоряжением Департамента землепользования

(наименование документа об утверждении, включая наименование

города Южно-Сахалинска

органов государственной власти или органов местного


самоуправления, принявших решение об утверждении схемы

или подписавших соглашение о перераспределении земельных участков)

от \_\_\_\_\_ № \_\_\_\_\_

**Схема расположения земельного участка или земельных участков  
на кадастровом плане территории**

Условной номер земельного участка: ЗУ1		
Площадь земельного участка: 4035 м <sup>2</sup>		
Обозначение характерных точек границ	Координаты, м	
	X	Y
1	2	3
1	688419,03	1299802,56
2	688356,95	1299811,75
3	688343,18	1299820,49
4	688342,11	1299831,38
5	688344,94	1299854,34
6	688346,24	1299857,04
7	688348,13	1299859,61
8	688359,01	1299870,43
9	688397,23	1299863,64
10	688394,79	1299849,93
11	688425,05	1299845,10
1	688419,03	1299802,56

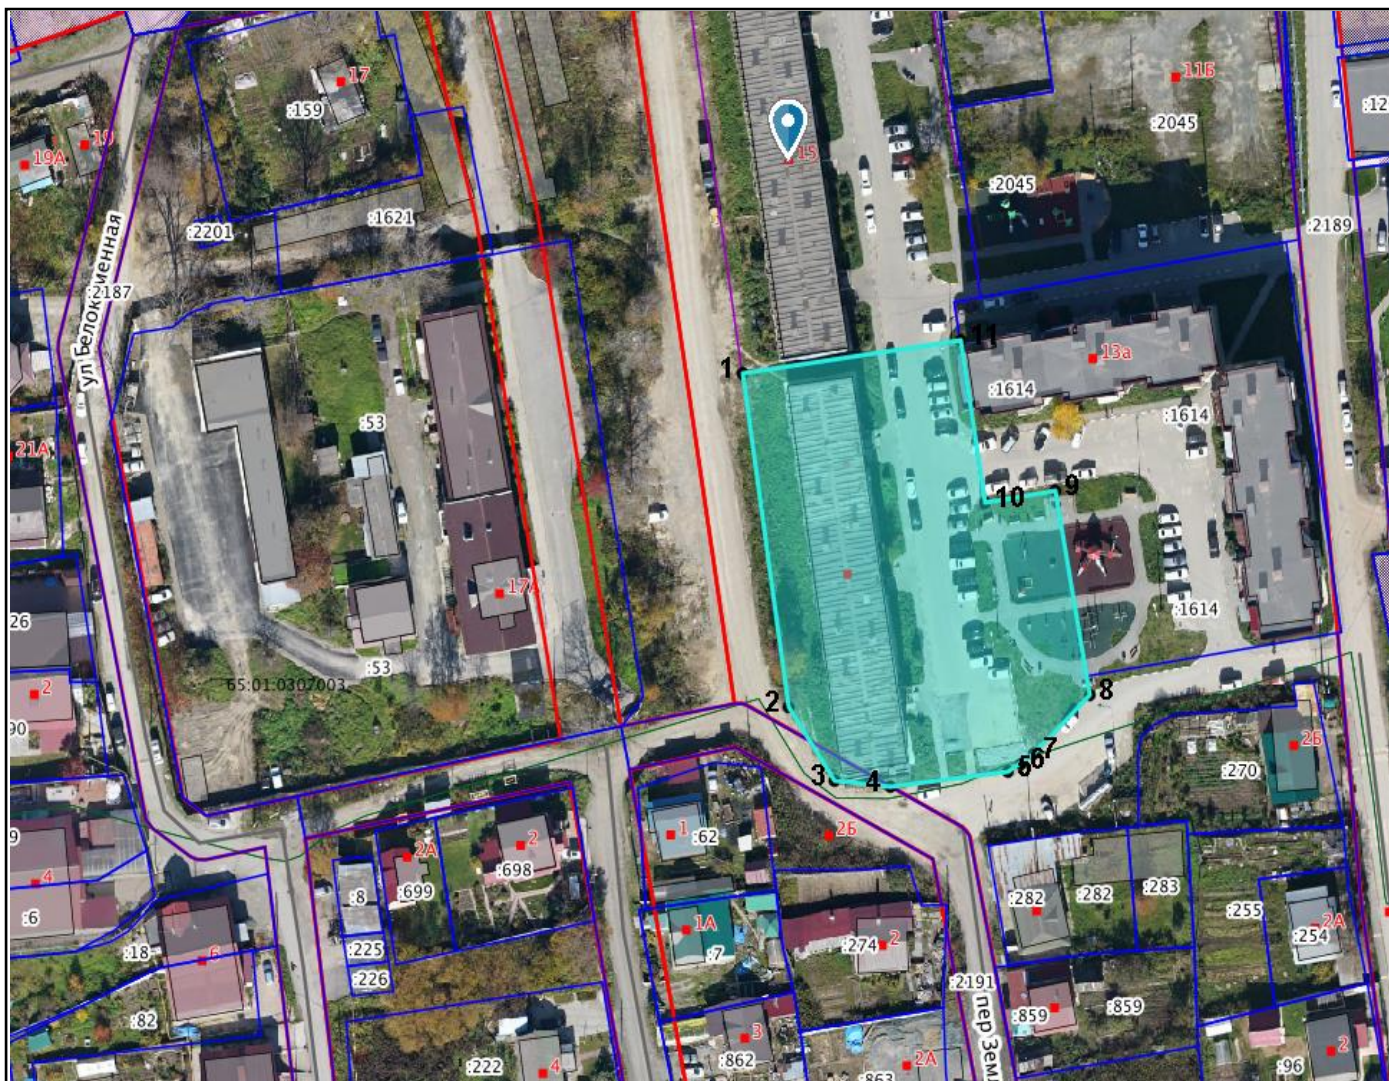

Система координат: МСК 65 зона 1 Масштаб: 1:1000

#### Условные обозначения:

- Вновь образованная характерная точка
- Земельные участки
- Красные линии
- Границы образуемых ЗУ (действ.)
- Границы образуемых ЗУ (проект.)
- Адресные точки
- Оси улиц
- Здания, строения
- Кадастровые квартал