

Утверждена

Распоряжением департамента землепользования

(наименование документа об утверждении, включая наименования

города Южно-Сахалинска

органов государственной власти или органов местного


самоуправления, принявших решение об утверждении схемы

или подписавших соглашение о перераспределении земельных участков)

от _____ № _____

**Схема расположения земельного участка или земельных участков на
кадастровом плане территории**

Условный номер земельного участка		:ЗУ1	
Площадь земельного участка		991м ²	
Обозначение характерных точек границы		Координаты, м	
		X	Y
1	2	3	
1	11981.50	11129.20	
2	11983.00	11134.20	
3	11986.40	11133.30	
4	11990.10	11132.70	
5	11995.80	11132.50	
6	11996.30	11139.00	
7	11961.00	11170.50	
8	11961.17	11168.81	
9	11963.95	11146.56	
10	11965.96	11142.59	
11	11968.55	11139.09	
12	11973.65	11132.96	
13	11977.45	11130.07	
14	11980.17	11129.38	
1	11981.50	11129.20	

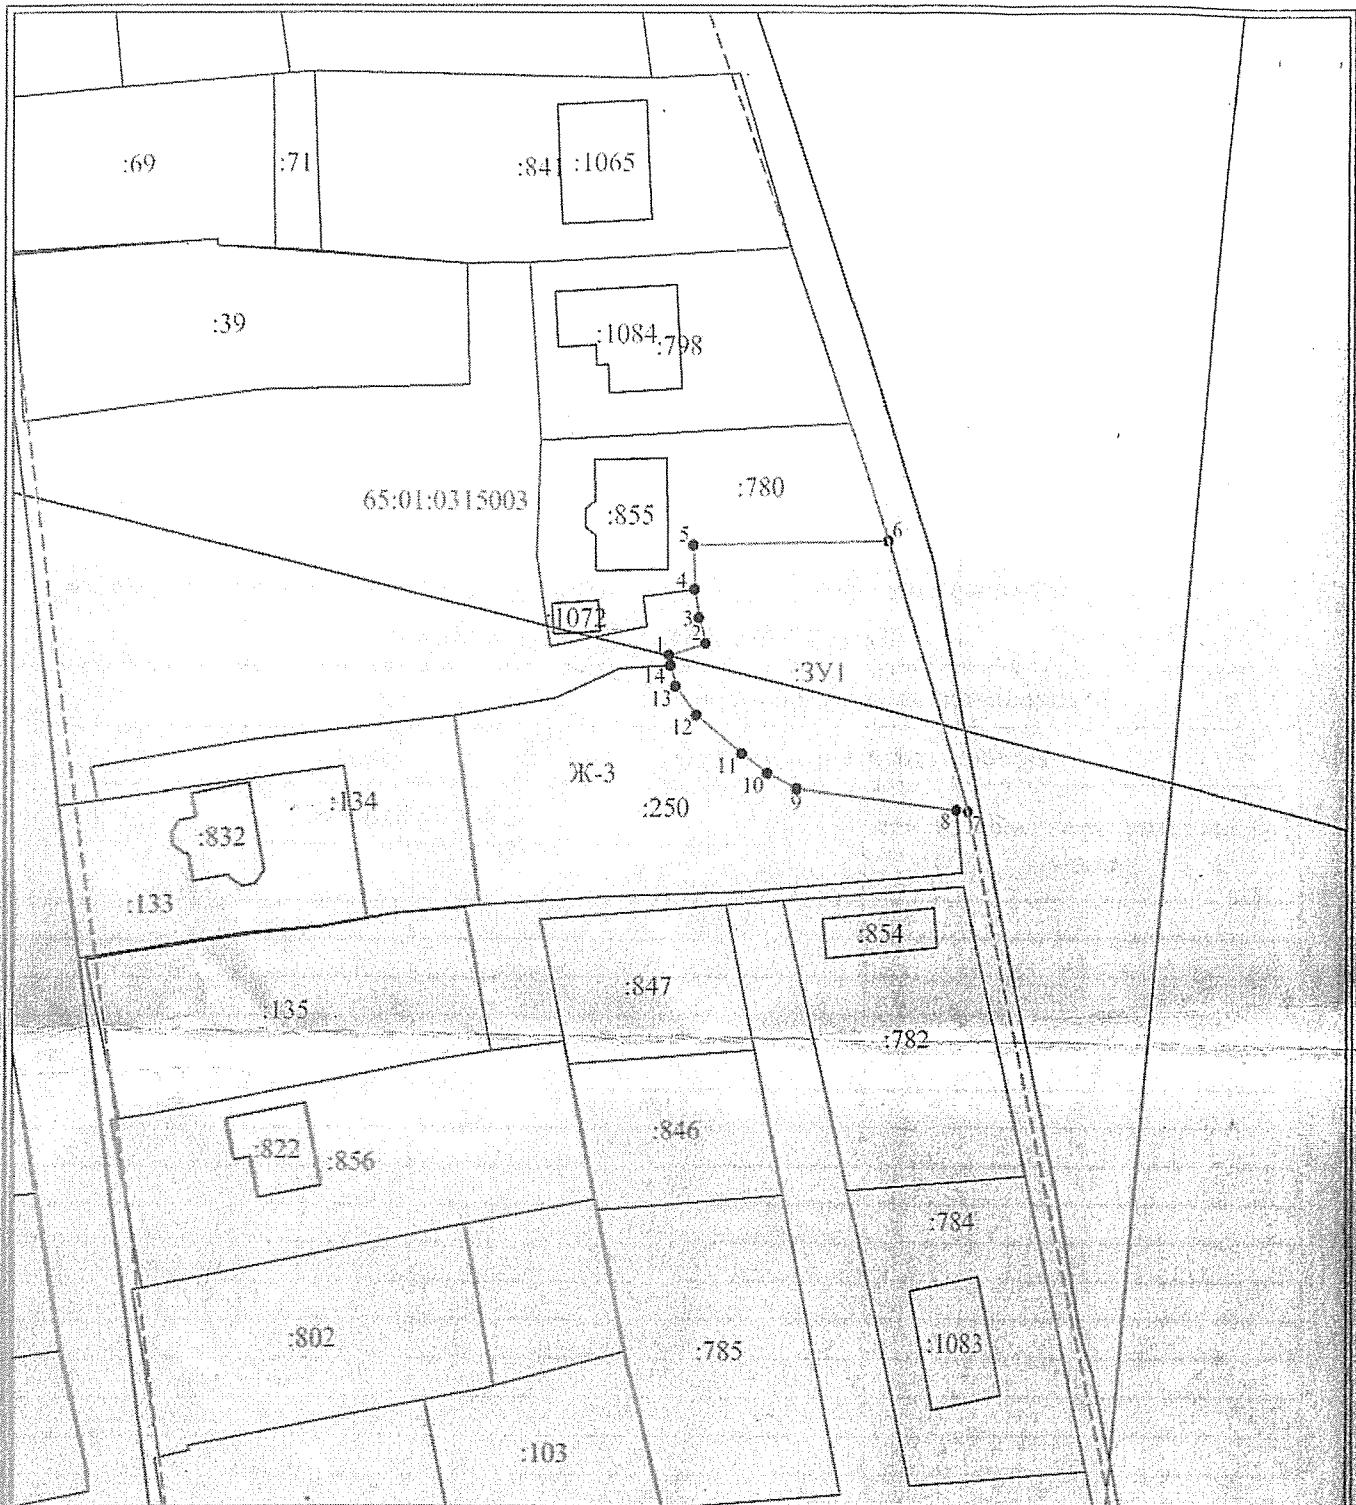

Условные обозначения:

- - характерная точка границы, сведения о которой позволяют однозначно определить её на местности
- - граница вновь образуемого земельного участка
- :3У1 - обозначение вновь образованного земельного участка
- 65:01:0315003 - номер кадастрового квартала
- - существующая часть границы, имеющиеся в ЕГРН сведения которой достаточны для определения ее на местности
- :780 - кадастровый номер земельного участка
- - граница территориальной зоны Ж-3 (зона индивидуальной жилой застройки)

Масштаб 1:1000