


Схема расположения земельного участка и иных участков на кадастровом плане территории

Утверждена
Распоряжением Департамента
Землепользования города Южно-Сахалинска
№ _____
от _____ года

3

Основной номер земельного участка	:3У1	
Площадь земельного участка	1000 м ²	
Обозначение характерных точек границ	Координаты, м	
	Х	У
1	2	3
:3У1		
н1	9080.08	5514.14
н2	9073.93	5539.94
н3	9033.48	5527.84
н4	9039.08	5507.24
н1	9080.08	5514.14

Масштаб 1:1000

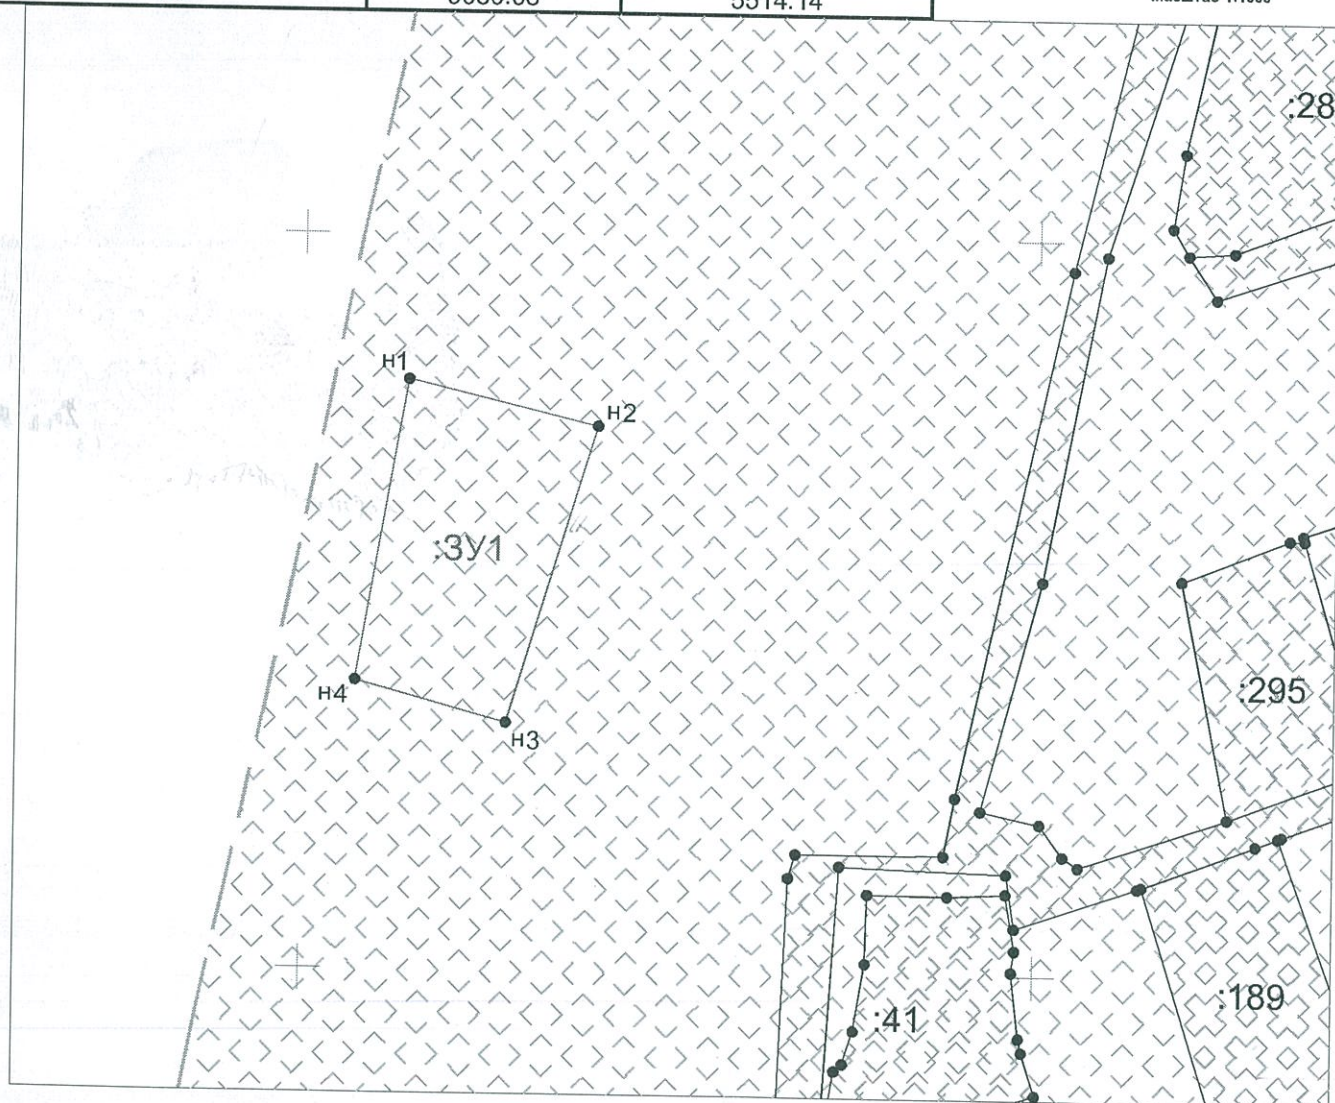

Условные обозначения:

- | | |
|---|--|
| — граница испрашиваемого земельного участка; | — граница части образуемого земельного участка; |
| :3У1 — обозначение испрашиваемого земельного участка; | :3У1/чзУ1 — обозначение части образуемого земельного участка; |
| — границы учтенных в ЕГРН земельных участков; | :460 — обозначение исходного земельного участка; |
| — границы кадастровых кварталов; | — обозначение территории, участвующей в перераспределении земель, находящейся в муниципальной собственности; |
| 65:01:0205014 — номера кадастровых кварталов; | |
| :460 — номера учтенных в ЕГРН земельных участков; | |