


УТВЕРЖДЕНА
 Распоряжение ДЗП
 города Южно-Сахалинска
 от _____ № _____

**Схема расположения земельного участка или
 земельных участков на кадастровом плане территории**

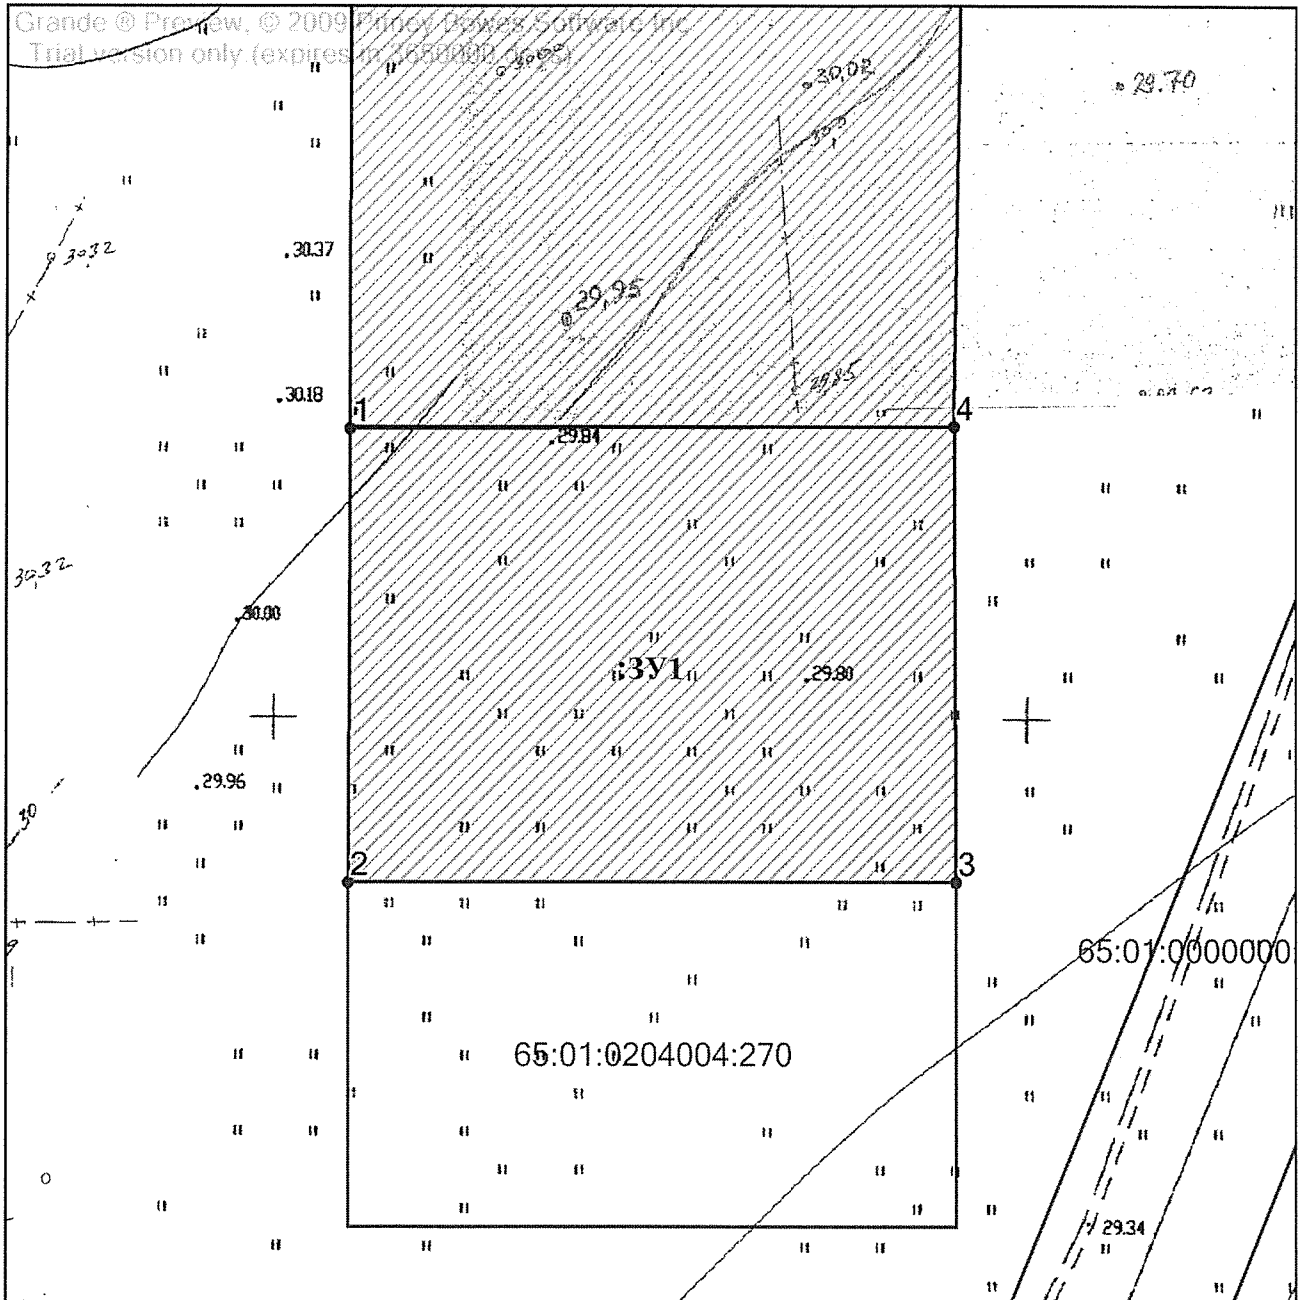

Масштаб: 1:500

Условные обозначения:	
:ЗУ1	образуемый земельный участок
65:01:0204004:270	кадастровый номер земельного участка
-----	границы земельных участков, имеющиеся в ГКН
-----	границы образуемого земельного участка