


**Схема расположения земельного участка
или земельных участков на кадастровом плане территории**

Условный номер земельного участка :ЗУ1		
Площадь земельного участка 1000 м ²		
Обозначение характерных точек границ	Координаты, м	
	X	Y
1	2	3
:ЗУ1		
н1	9174.67	5532.44
н2	9167.64	5567.44
н3	9139.67	5558.59
н4	9145.55	5526.78
н1	9174.67	5532.44

Масштаб 1:1000

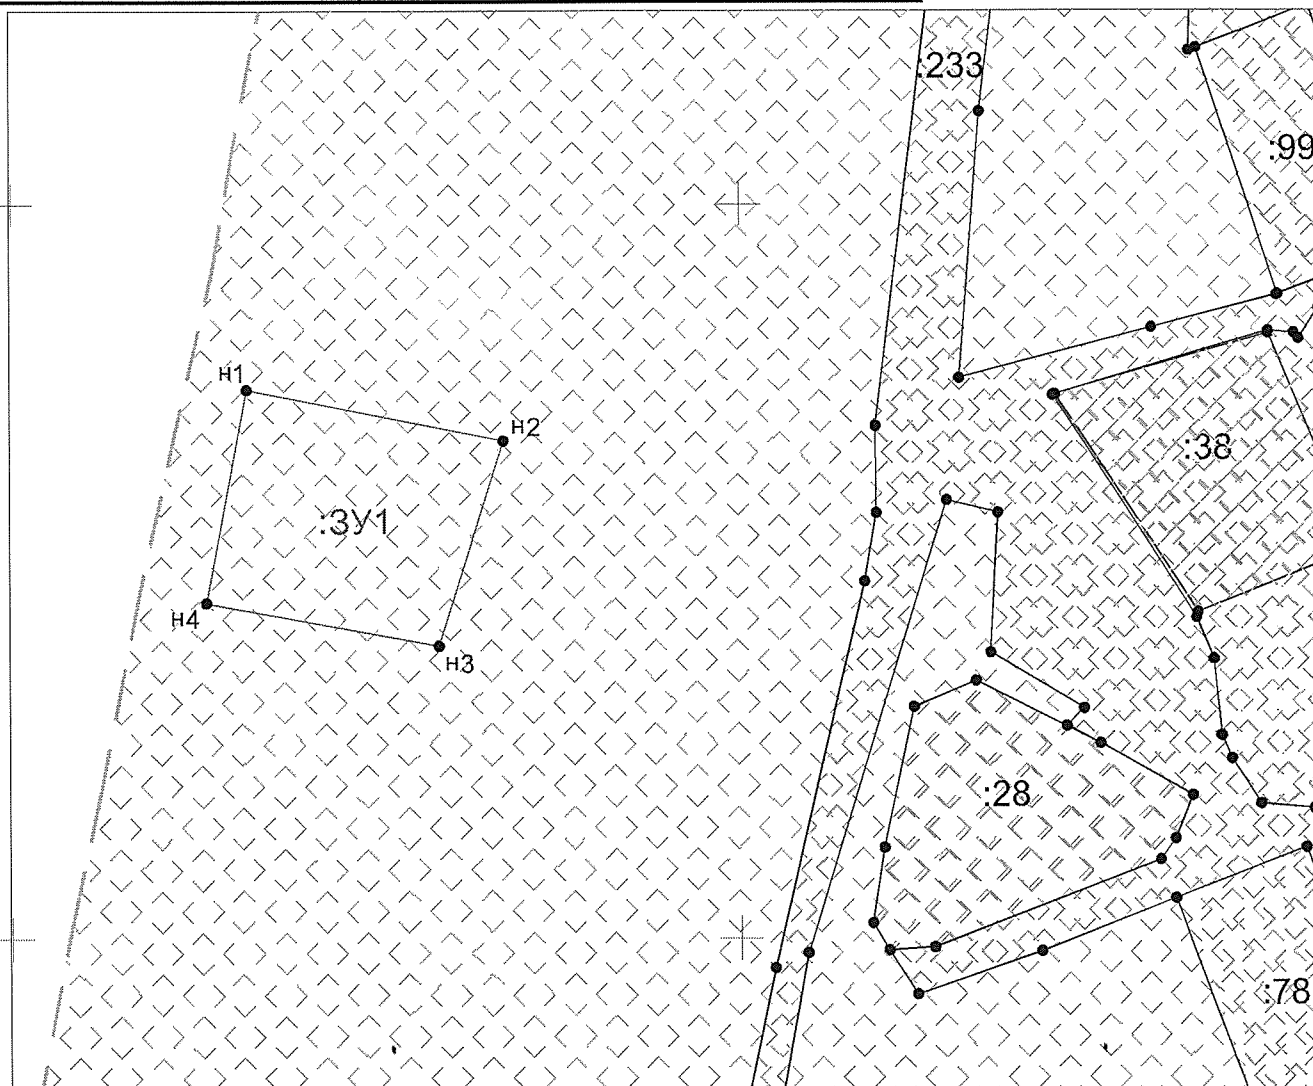

Условные обозначения:

- граница испрашиваемого земельного участка;
- :ЗУ1 - обозначение испрашиваемого земельного участка;
- границы учтенных в ЕГРН земельных участков;
- границы кадастровых кварталов;
- 65:01:0205014 - номера кадастровых кварталов;
- :460 - номера учтенных в ЕГРН земельных участков;

- граница части образуемого земельного участка;
- :ЗУ1/чзу1 - обозначение части образуемого земельного участка;
- :460 - обозначение исходного земельного участка;
- обозначение территории, участвующей в перераспределении земель, находящейся в муниципальной собственности;
- :Т/п1