


УТВЕРЖДЕНА

распоряжением ДЗП
города Южно-Сахалинска

от _____ № _____

**Схема расположения земельного участка или
земельных участков на кадастровом плане территории**

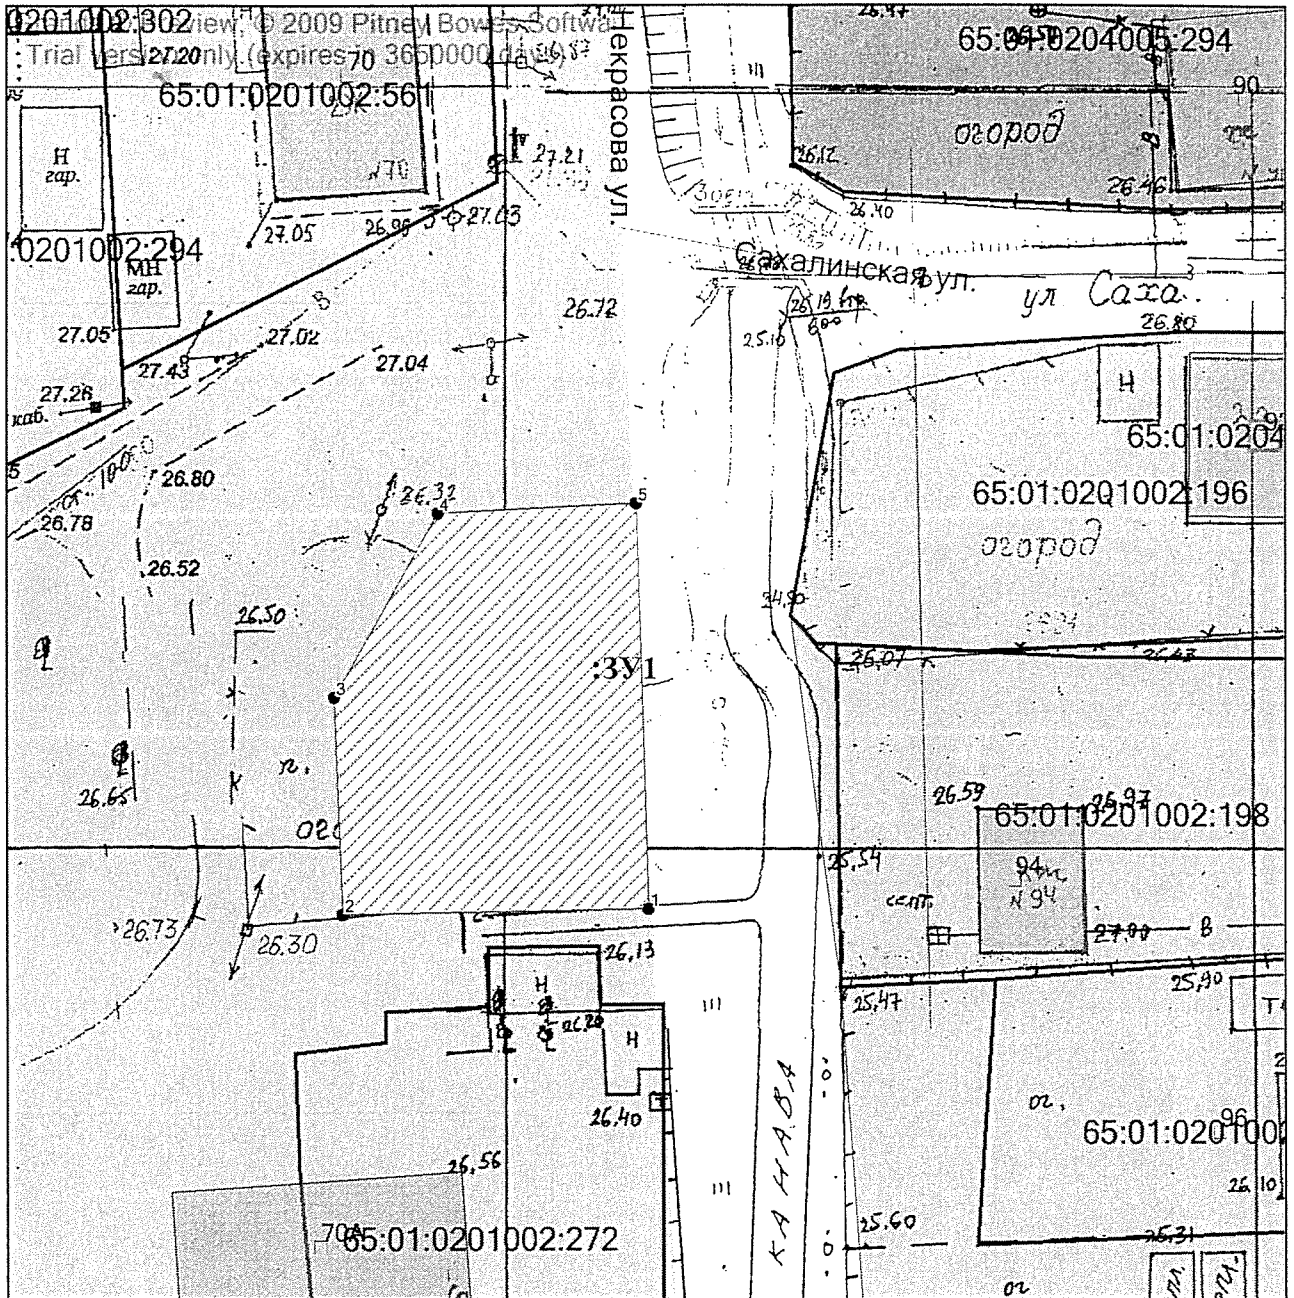

Масштаб: 1:500

Условные обозначения:	
:ЗУ1	образуемый земельный участок
65:01:0201002:272	кадастровый номер земельного участка
— — — — —	границы земельных участков, имеющиеся в ГКН
— — — — —	границы образуемого земельного участка