

Утверждена

Распоряжением

(наименование документа об утверждении, включая наименование

Департамента землепользования

органов государственной власти или органов местного

города Южно-Сахалинск


самоуправления, принявших решение об утверждении схемы

или подписавших соглашение о перераспределении земельных участков)

от _____ № _____

**Схема расположения земельного участка или земельных участков
на кадастровом плане территории**

Условной номер земельного участка: ЗУ1		
Площадь земельного участка: 4264 м ²		
Обозначение характерных точек границ	Координаты, м	
	X	Y
1	2	3
1	689067,20	1302114,67
2	689011,06	1302113,30
3	688988,44	1302138,75
4	688992,97	1302174,31
5	689083,70	1302161,09
6	689070,81	1302141,33
1	689067,20	1302114,67

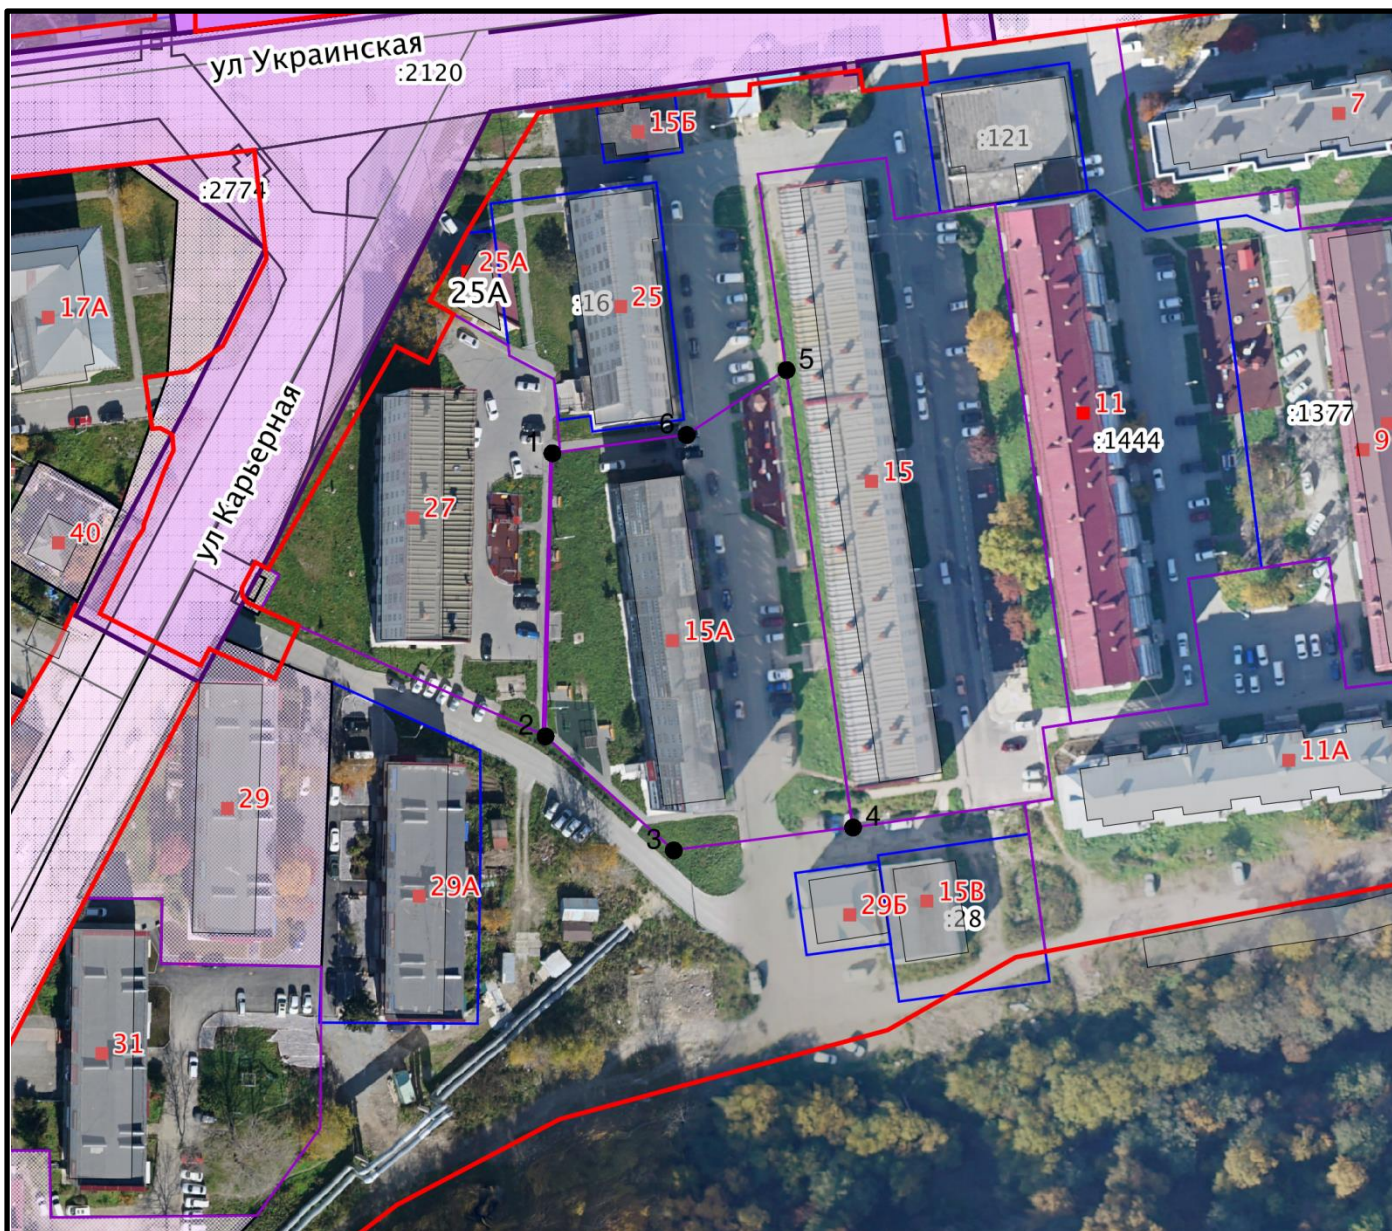

Система координат: МСК 65 зона 1 Масштаб: 1:1500

Условные обозначения:

- Вновь образованная характерная точка
- ▭ Нетипизированные объекты, черновики
- ▭ Здания, строения
- Красные линии
- Адресные точки здания
- Адресные точки
- Оси улиц
- ▭ Контур приостановленного документа
- ▭ [не удалось заполнить значение]
- ▭ Земельные участки

Границы предполагаемые к
использованию под размещение объекта