

Утверждена

Распоряжением Департамента
землепользования города Южно-
Сахалинска

(наименование документа об утверждении, включая наименование

органов государственной власти или органов местного


самоуправления, принявших решение об утверждении схемы

или подписавших соглашение о перераспределении земельных участков)

от _____ № _____

**Схема расположения земельного участка или земельных участков
на кадастровом плане территории**

Условной номер земельного участка: ЗУ1		
Площадь земельного участка: 5653 м ²		
Обозначение характерных точек границ	Координаты, м	
	X	Y
1	2	3
1	688785,80	1299723,23
2	688722,94	1299731,84
3	688717,76	1299697,05
4	688660,36	1299704,33
5	688669,04	1299768,52
6	688754,82	1299756,80
7	688754,97	1299758,09
8	688764,05	1299757,14
9	688789,58	1299754,24
1	688785,80	1299723,23

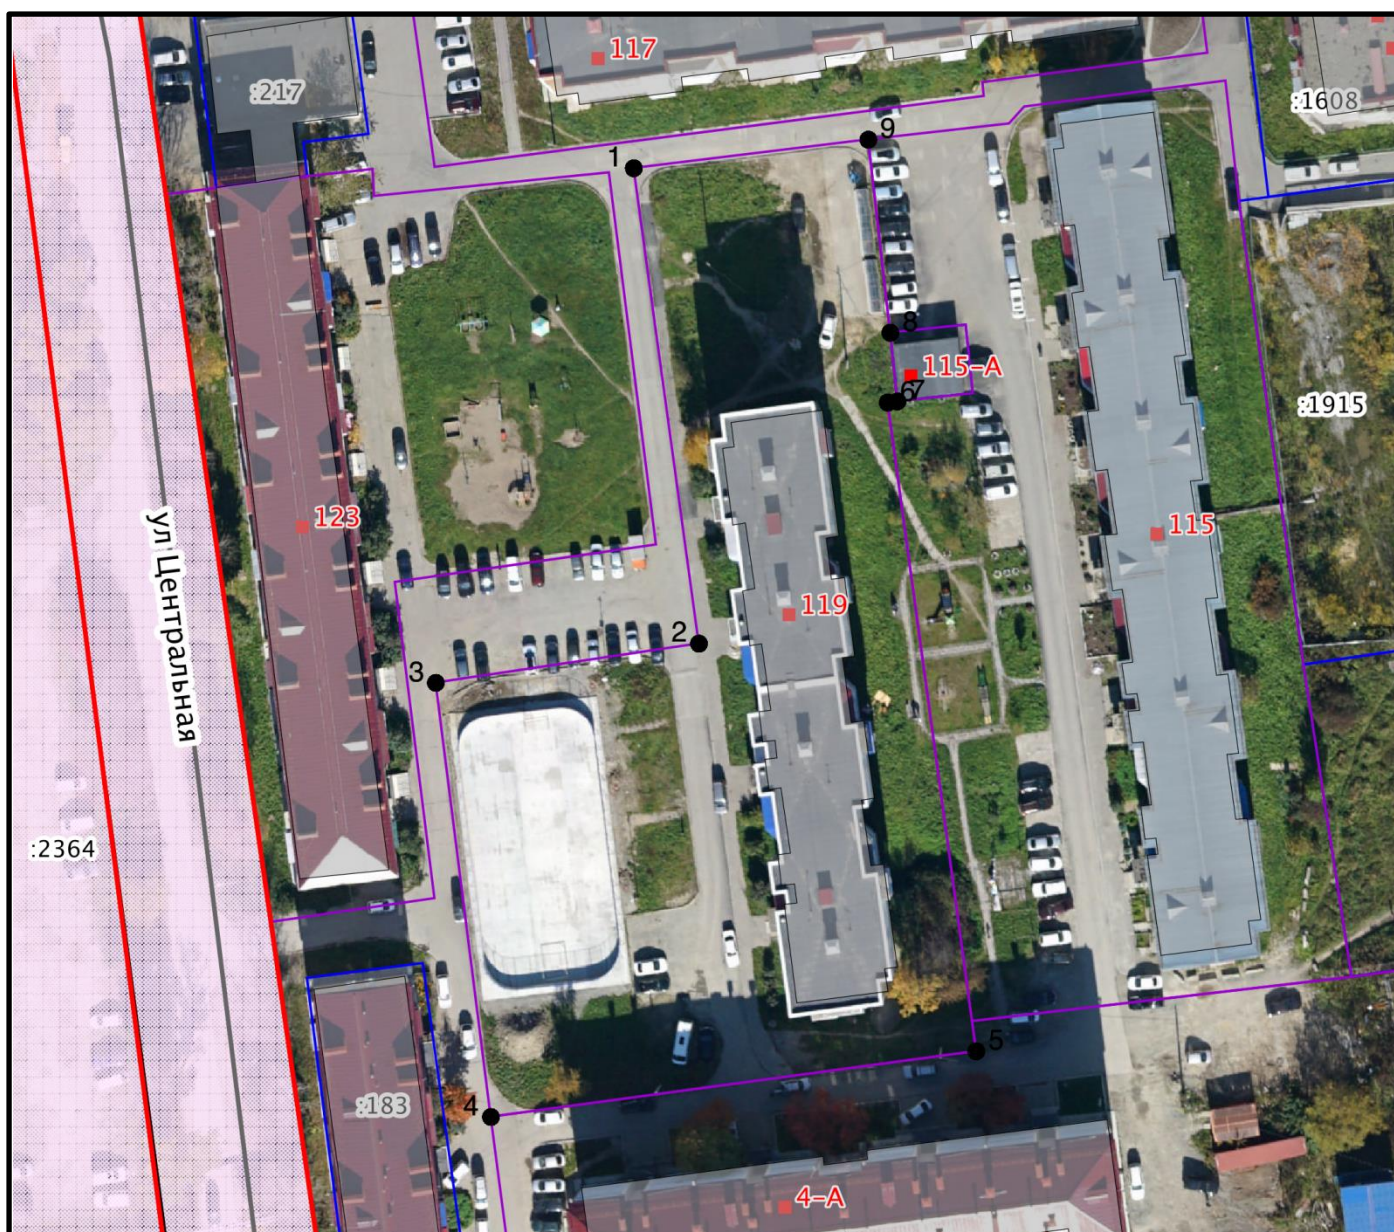

Система координат: МСК 65 зона 1 Масштаб: 1:1000

Условные обозначения:

- Вновь образованная характерная точка
- ▭ Нетипизированные объекты, черновики
- ▭ Здания, строения
- Красные линии
- Адресные точки здания
- Адресные точки
- Оси улиц
- [не удалось заполнить значение]
- ▭ Земельные участки
- Границы предполагаемые к использованию под размещение объекта земель или земельного участка