

Утверждена

Распоряжением Департамента
землепользования города Южно-
Сахалинска

(наименование документа об утверждении, включая наименование

органов государственной власти или органов местного


самоуправления, принявших решение об утверждении схемы

или подписавших соглашение о перераспределении земельных участков)

от _____ № _____

**Схема расположения земельного участка или земельных участков
на кадастровом плане территории**

Условной номер земельного участка: ЗУ1		
Площадь земельного участка: 5760 м ²		
Обозначение характерных точек границ	Координаты, м	
	X	Y
1	2	3
1	688789,58	1299754,25
2	688764,06	1299757,15
3	688765,08	1299767,15
4	688756,03	1299768,10
5	688754,82	1299756,81
6	688673,01	1299767,99
7	688678,86	1299818,17
8	688720,14	1299811,80
9	688781,44	1299803,28
10	688797,35	1299801,49
11	688793,92	1299774,89
12	688791,68	1299772,86
1	688789,58	1299754,25

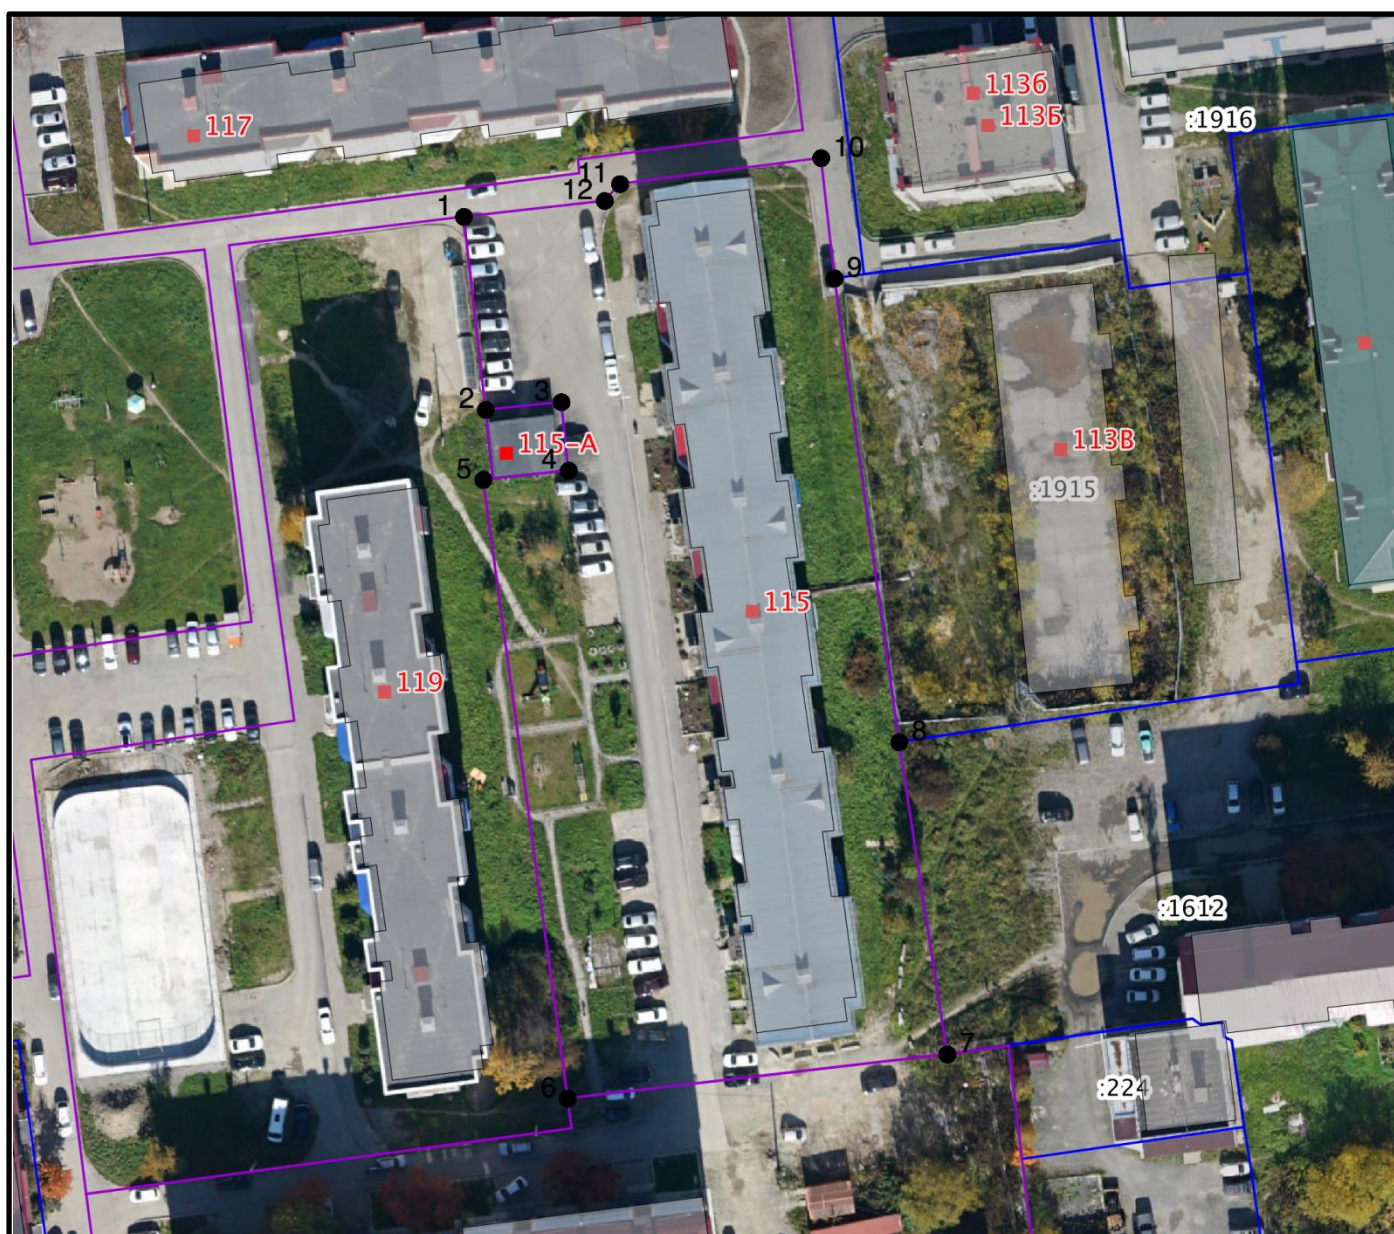

Система координат: МСК 65 зона 1 Масштаб: 1:1000

Условные обозначения:

- Вновь образованная характерная точка
- ▭ Нетипизированные объекты, черновики
- ▭ Здания, строения
- Адресные точки здания
- Адресные точки
- ▭ Земельные участки
- ▭ Границы предполагаемые к использованию под размещение объекта земель или земельного участка
- ▭ [не удалось заполнить значение]
- ▭ Места допустимого размещения объектов капитального строительства
- ▭ Границы образуемых ЗУ (действ.)