

Утверждена

Распоряжением

(наименование документа об утверждении, включая наименование

Департамента землепользования

органов государственной власти или органов местного

города Южно-Сахалинска


самоуправления, принявших решение об утверждении схемы

или подписавших соглашение о перераспределении земельных участков)

от _____ № _____

**Схема расположения земельного участка или земельных участков
на кадастровом плане территории**

Условной номер земельного участка: ЗУ1		
Площадь земельного участка: 2222 м ²		
Обозначение характерных точек границ	Координаты, м	
	X	Y
1	2	3
1	688826,32	1301943,10
2	688782,03	1301920,16
3	688767,74	1301961,62
4	688819,48	1301985,14
5	688819,76	1301959,69
6	688826,09	1301959,69
1	688826,32	1301943,10

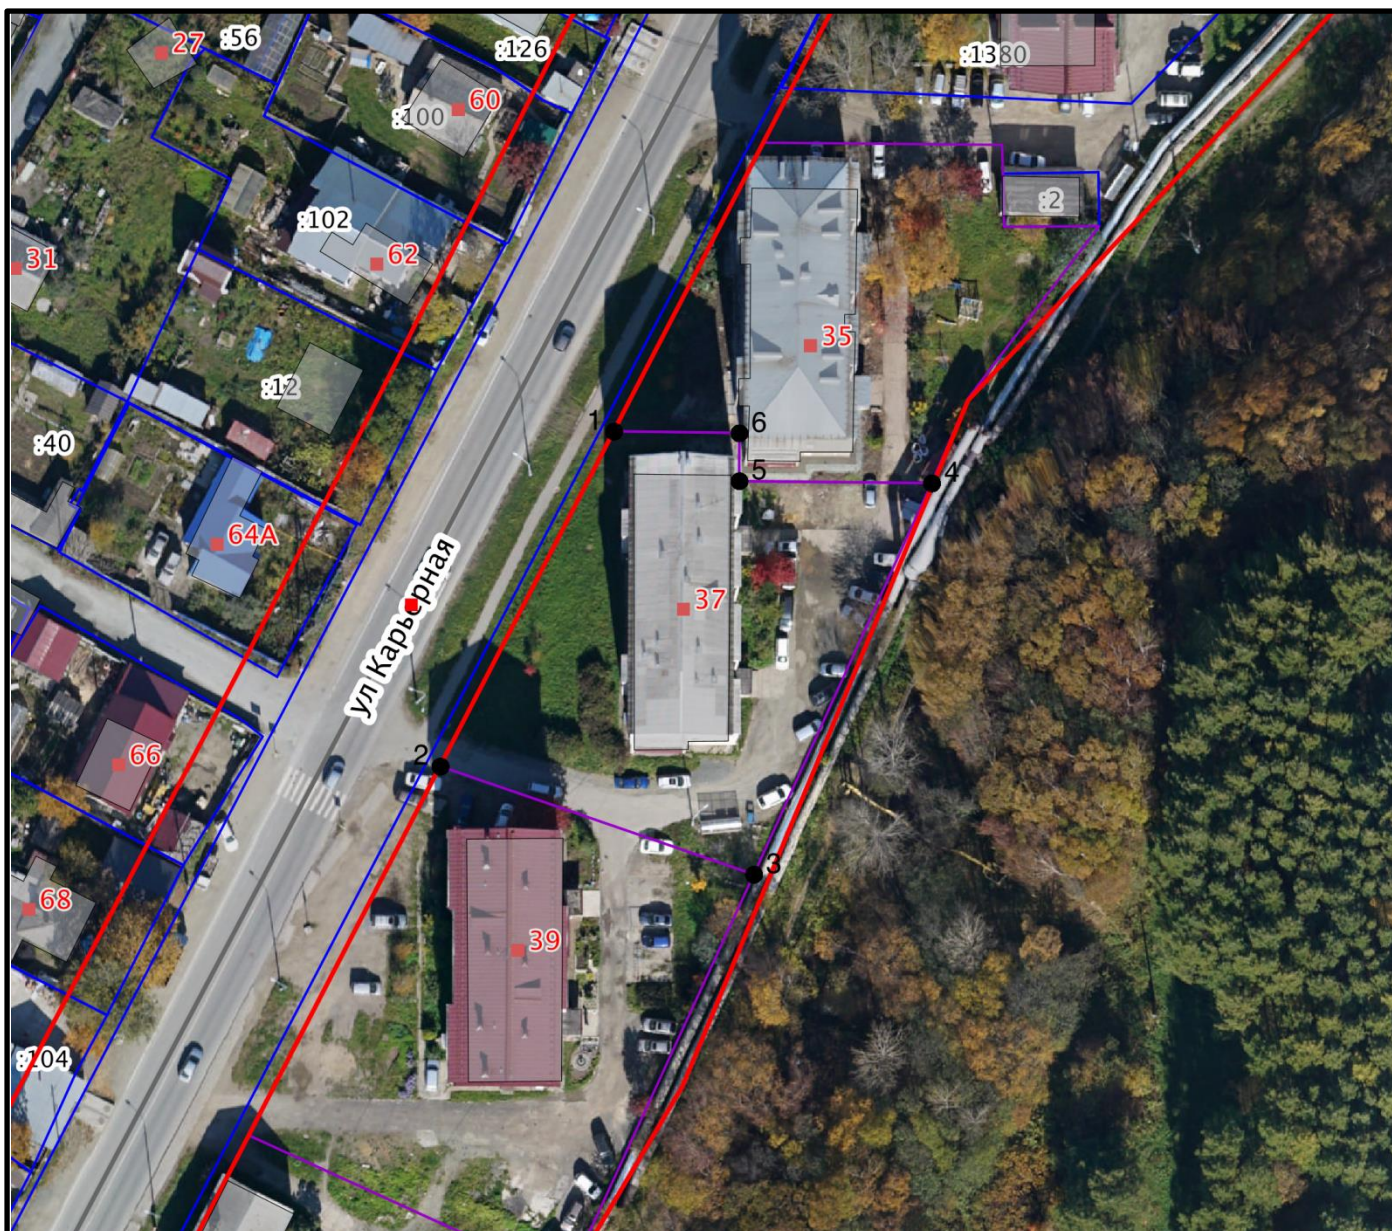

Система координат: МСК 65 зона 1 Масштаб: 1:1000

Условные обозначения:

- Вновь образованная характерная точка
- Нетипизированные объекты, черновики
- Здания, строения
- Красные линии
- Адресные точки здания
- Адресные точки
- Оси улиц
- Земельные участки
- Границы предполагаемые к использованию под размещение объекта земель или земельного участка

— [не удалось заполнить значение]