

Утверждена

Распоряжением

(наименование документа об утверждении, включая наименование

Департамента землепользования

органов государственной власти или органов местного

города Южно-Сахалинска


самоуправления, принявших решение об утверждении схемы

или подписавших соглашение о перераспределении земельных участков)

от \_\_\_\_\_ № \_\_\_\_\_

**Схема расположения земельного участка или земельных участков  
на кадастровом плане территории**

Условный номер земельного участка: ЗУ1		
Площадь земельного участка: 4363 м <sup>2</sup>		
Обозначение характерных точек границ	Координаты, м	
	X	Y
1	2	3
1	689042,22	1302240,88
2	689017,46	1302244,58
3	689013,57	1302217,63
4	689012,68	1302212,00
5	688998,60	1302213,90
6	688997,79	1302208,41
7	688968,33	1302212,53
8	688979,56	1302270,04
9	688985,22	1302300,90
10	689023,49	1302295,72
11	689020,58	1302272,18
12	689046,37	1302268,73
1	689042,22	1302240,88

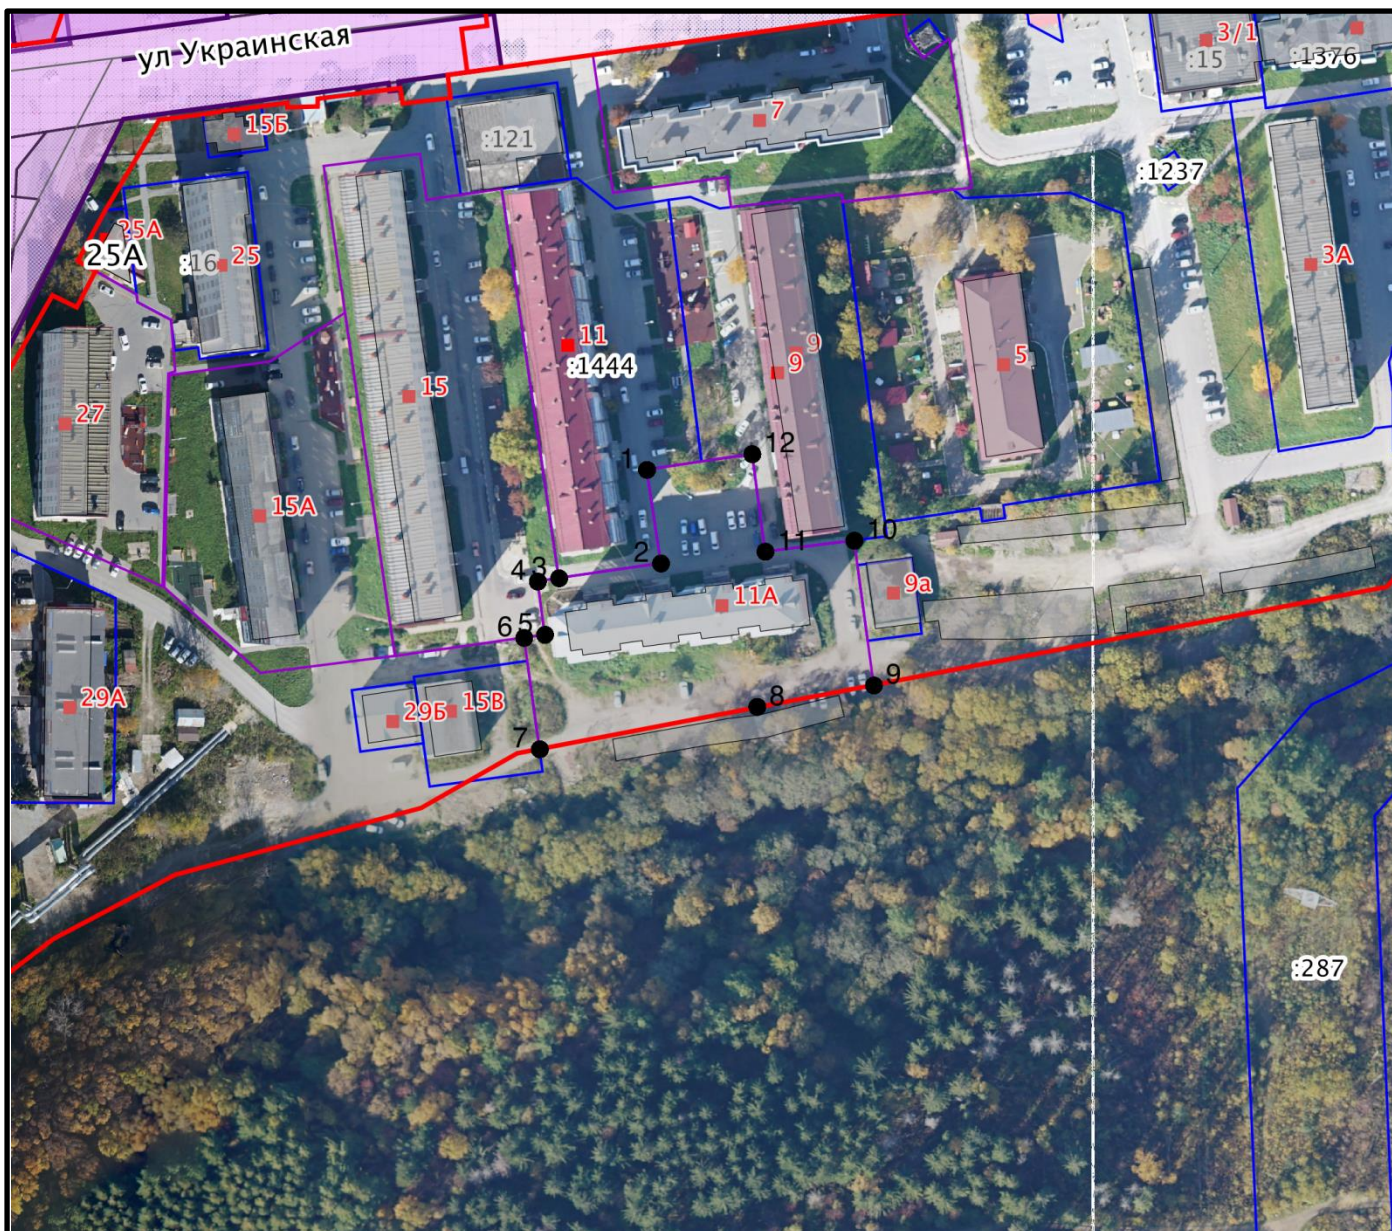

Система координат: МСК 65 зона 1 Масштаб: 1:2000

#### Условные обозначения:

- Вновь образованная характерная точка
- ▭ Нетипизированные объекты, черновики
- ▭ Здания, строения
- Красные линии
- Адресные точки здания
- Адресные точки
- Оси улиц
- ▭ Контур приостановленного документа
- ▭ [не удалось заполнить значение]
- ▭ Земельные участки

Границы предполагаемые к  
использованию под размещение объекта