

Утверждена

Распоряжением

(наименование документа об утверждении, включая наименование

Департамента землепользования

органов государственной власти или органов местного

города Южно-Сахалинска


самоуправления, принявших решение об утверждении схемы

или подписавших соглашение о перераспределении земельных участков)

от _____ № _____

**Схема расположения земельного участка или земельных участков
на кадастровом плане территории**

Условной номер земельного участка: ЗУ1		
Площадь земельного участка: 5653 м ²		
Обозначение характерных точек границ	Координаты, м	
	X	Y
1	2	3
1	689122,50	1302155,45
2	688992,93	1302174,28
3	688997,80	1302208,40
4	688998,61	1302213,89
5	689012,69	1302212,00
6	689013,59	1302217,61
7	689116,51	1302202,50
8	689114,94	1302191,71
9	689113,54	1302182,68
10	689125,72	1302180,93
1	689122,50	1302155,45

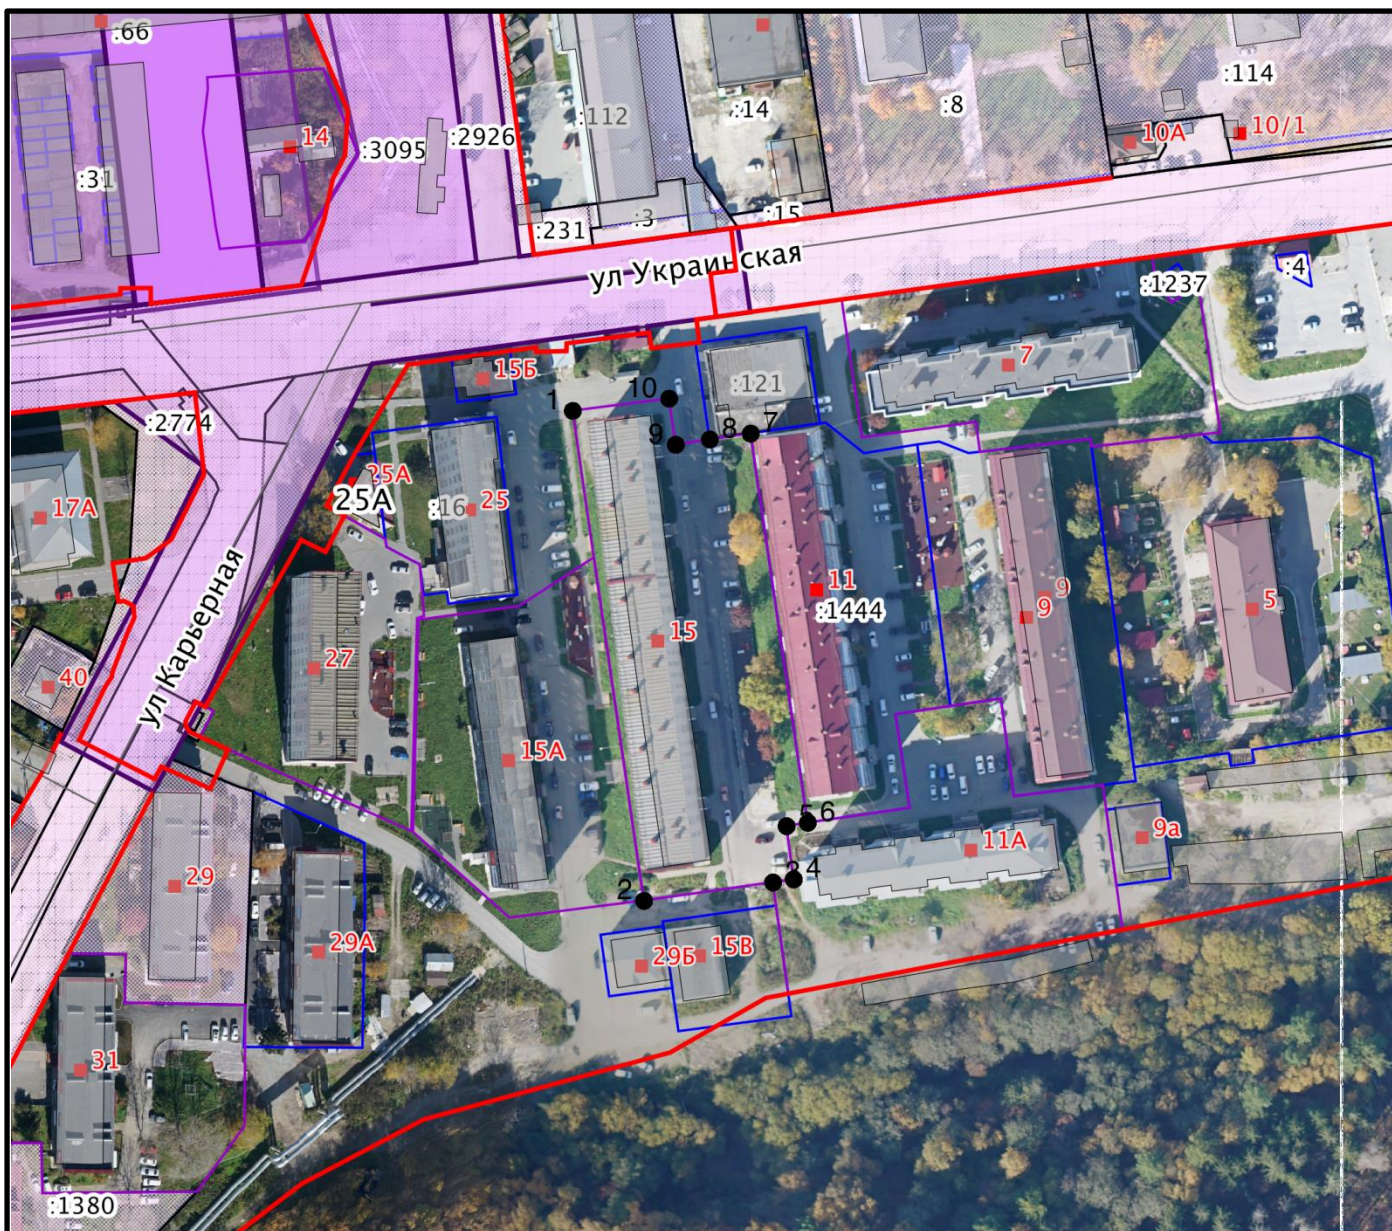

Система координат: МСК 65 зона 1 Масштаб: 1:2000

Условные обозначения:

- Вновь образованная характерная точка
- ▭ Нетипизированные объекты, черновики
- ▭ Здания, строения
- Красные линии
- Адресные точки здания
- Адресные точки
- Оси улиц
- ▭ Контур приостановленного документа
- ▭ [не удалось заполнить значение]
- ▭ Земельные участки

Границы предполагаемые к
использованию под размещение объекта