

Утверждена

Распоряжением Департамента землепользования

(наименование документа об утверждении, включая наименование

города Южно-Сахалинска

органов государственной власти или органов местного


самоуправления, принявших решение об утверждении схемы

или подписавших соглашение о перераспределении земельных участков)

от \_\_\_\_\_ № \_\_\_\_\_

**Схема расположения земельного участка или земельных участков  
на кадастровом плане территории**

Условной номер земельного участка: 65:01:0307003:ЗУ1		
Площадь земельного участка: 3139 м <sup>2</sup>		
Обозначение характерных точек границ	Координаты, м	
	X	Y
1	2	3
1	688653,92	1299982,93
2	688638,52	1299984,68
3	688625,75	1299986,14
4	688628,36	1300009,88
5	688628,68	1300013,20
6	688625,47	1300013,51
7	688591,84	1300017,25
8	688590,98	1300011,37
9	688579,66	1300012,91
10	688584,12	1300039,45
11	688586,13	1300049,47
12	688660,58	1300038,64
13	688658,19	1300018,49
1	688653,92	1299982,93

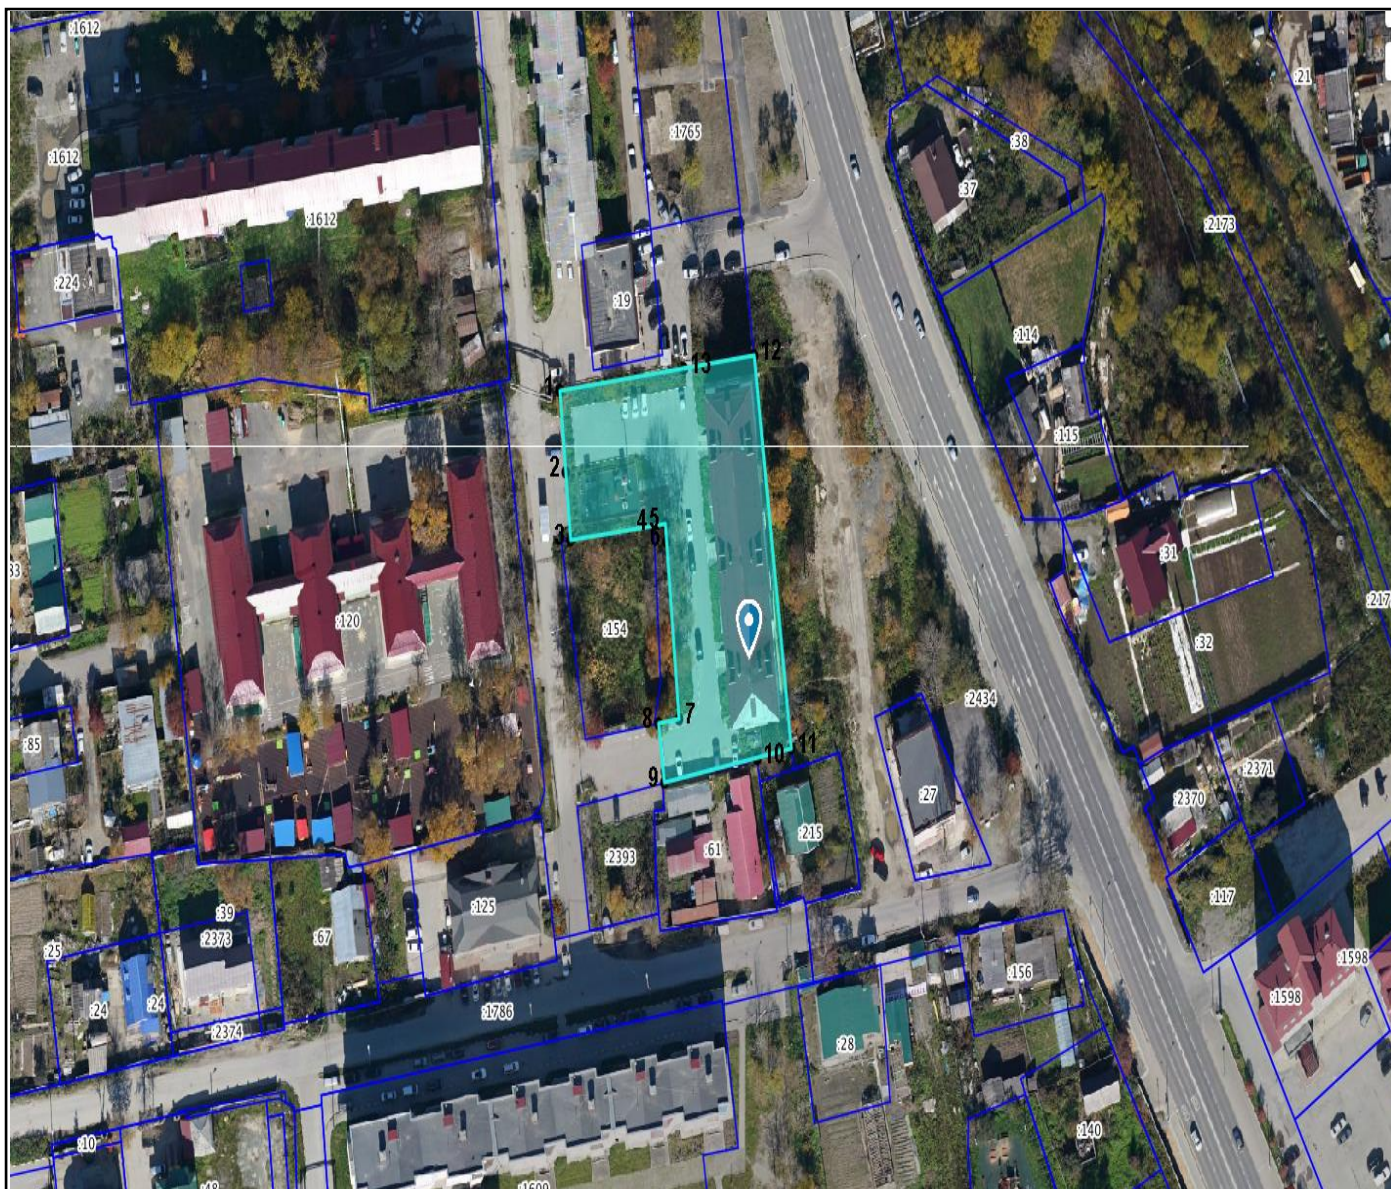

Система координат: МСК 65 зона 1 Масштаб: 1:1000

**Условные обозначения:**

- Вновь образованная характерная точка
- Земельные участки
- Границы образуемых ЗУ (действ.)
- Границы образуемых ЗУ (проект.)
- Адресные точки
- Оси улиц
- Здания, строения