

Утверждена

Распоряжением

(наименование документа об утверждении, включая наименование

Департамента землепользования

органов государственной власти или органов местного

города Южно-Сахалинска


самоуправления, принявших решение об утверждении схемы

или подписавших соглашение о перераспределении земельных участков)

от \_\_\_\_\_ № \_\_\_\_\_

**Схема расположения земельного участка или земельных участков  
на кадастровом плане территории**

Условной номер земельного участка: ЗУ1		
Площадь земельного участка: 1833 м <sup>2</sup>		
Обозначение характерных точек границ	Координаты, м	
	X	Y
1	2	3
1	688864,48	1301962,88
2	688826,33	1301943,12
3	688826,12	1301959,75
4	688819,68	1301959,66
5	688819,47	1301985,14
6	688830,60	1301989,90
7	688853,45	1302007,30
8	688853,36	1301994,74
9	688864,19	1301994,45
1	688864,48	1301962,88

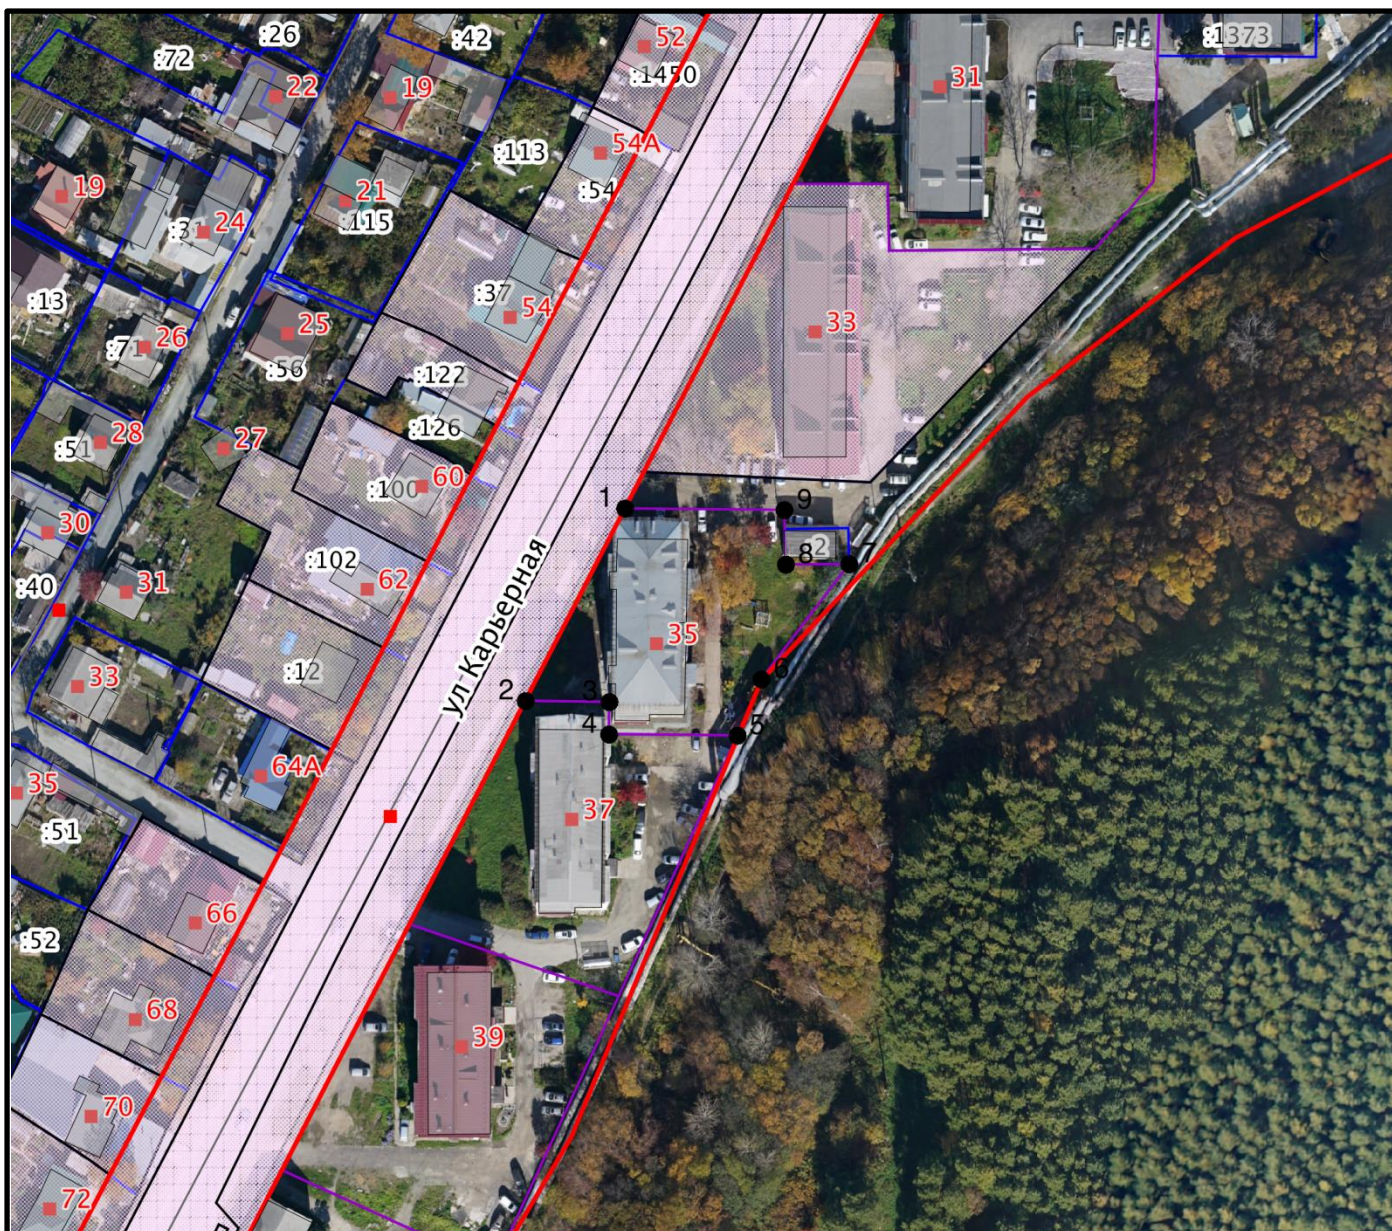

Система координат: МСК 65 зона 1 Масштаб: 1:1500

#### Условные обозначения:

- Вновь образованная характерная точка
- Нетипизированные объекты, черновики
- Здания, строения
- Красные линии
- Адресные точки здания
- Адресные точки
- Оси улиц
- [не удалось заполнить значение]
- Земельные участки
- Границы предполагаемые к использованию под размещение объекта земель или земельного участка