

Утверждена

Распоряжением

(наименование документа об утверждении, включая наименование

Департамента землепользования

органов государственной власти или органов местного

города Южно-Сахалинска


самоуправления, принявших решение об утверждении схемы

или подписавших соглашение о перераспределении земельных участков)

от _____ № _____

**Схема расположения земельного участка или земельных участков
на кадастровом плане территории**

Условной номер земельного участка: ЗУ1		
Площадь земельного участка: 7341 м ²		
Обозначение характерных точек границ	Координаты, м	
	X	Y
1	2	3
1	689109,94	1301900,98
2	689066,11	1301906,11
3	689067,06	1301916,85
4	689057,26	1301917,72
5	689065,13	1301992,23
6	689065,74	1301992,73
7	689066,56	1301995,19
8	689068,29	1302005,81
9	689064,65	1302014,82
10	689058,55	1302025,63
11	689056,08	1302029,02
12	689073,29	1302035,15
13	689082,15	1302033,86
14	689082,81	1302038,37
15	689116,97	1302040,30
16	689124,32	1302030,50
1	689109,94	1301900,98
1	689109,94	1301900,98

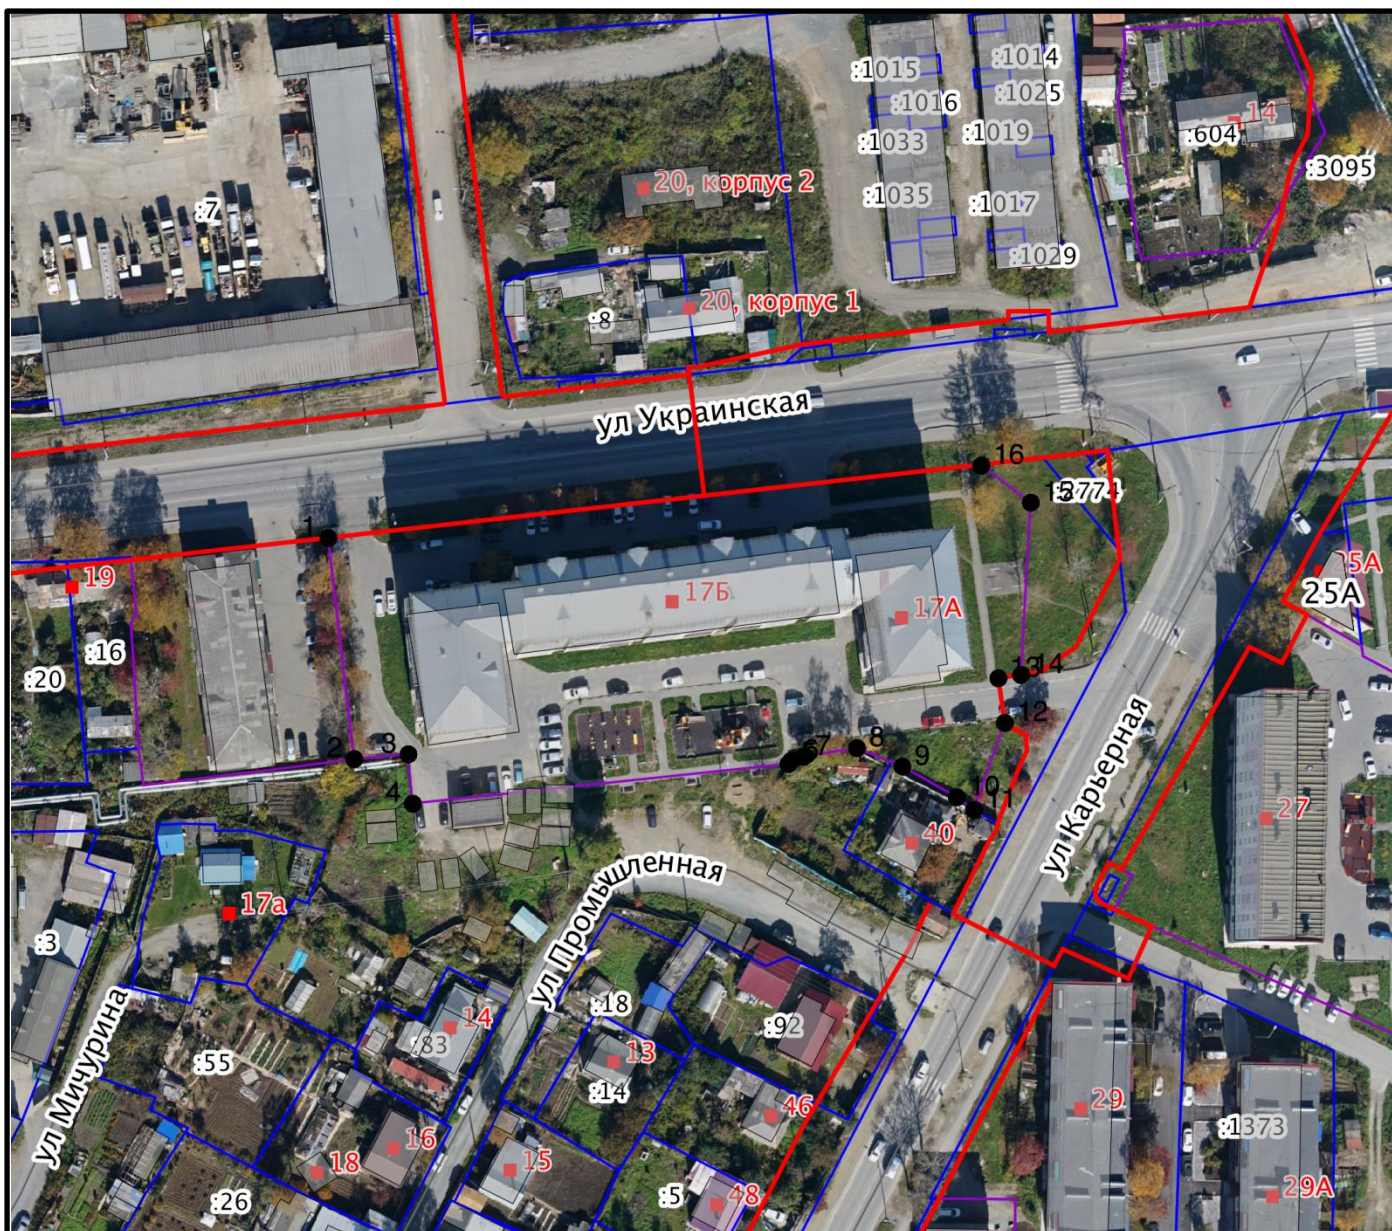

Система координат: МСК 65 зона 1 Масштаб: 1:1500

Условные обозначения:

- Вновь образованная характерная точка
- ▭ Нетипизированные объекты, черновики
- ▭ Здания, строения
- ▭ Здания, строения (линейные)
- ▭ Красные линии
- Адресные точки здания
- Адресные точки
- ▭ Оси улиц
- ▭ Земельные участки
- ▭ Границы предполагаемые к использованию под размещение объекта земель или земельного участка