

Утверждена

Распоряжением Департамента

(наименование документа об утверждении, включая наименование

землепользования города

органов государственной власти или органов местного

Южно-Сахалинска


самоуправления, принявших решение об утверждении схемы

или подписавших соглашение о перераспределении земельных участков)

от _____ № _____

**Схема расположения земельного участка или земельных участков
на кадастровом плане территории**

Условный номер земельного участка:ЗУ1		
Площадь земельного участка: 4118 м ²		
Обозначение характерных точек границ	Координаты, м	
	X	Y
1	2	3
1	689151,76	1302226,64
2	689111,25	1302232,57
3	689113,55	1302246,62
4	689114,32	1302252,42
5	689111,28	1302260,17
6	689114,98	1302292,46
7	689112,98	1302292,73
8	689116,76	1302326,81
9	689156,17	1302320,88
10	689151,09	1302314,00
11	689156,90	1302309,68
12	689163,18	1302308,72
1	689151,76	1302226,64

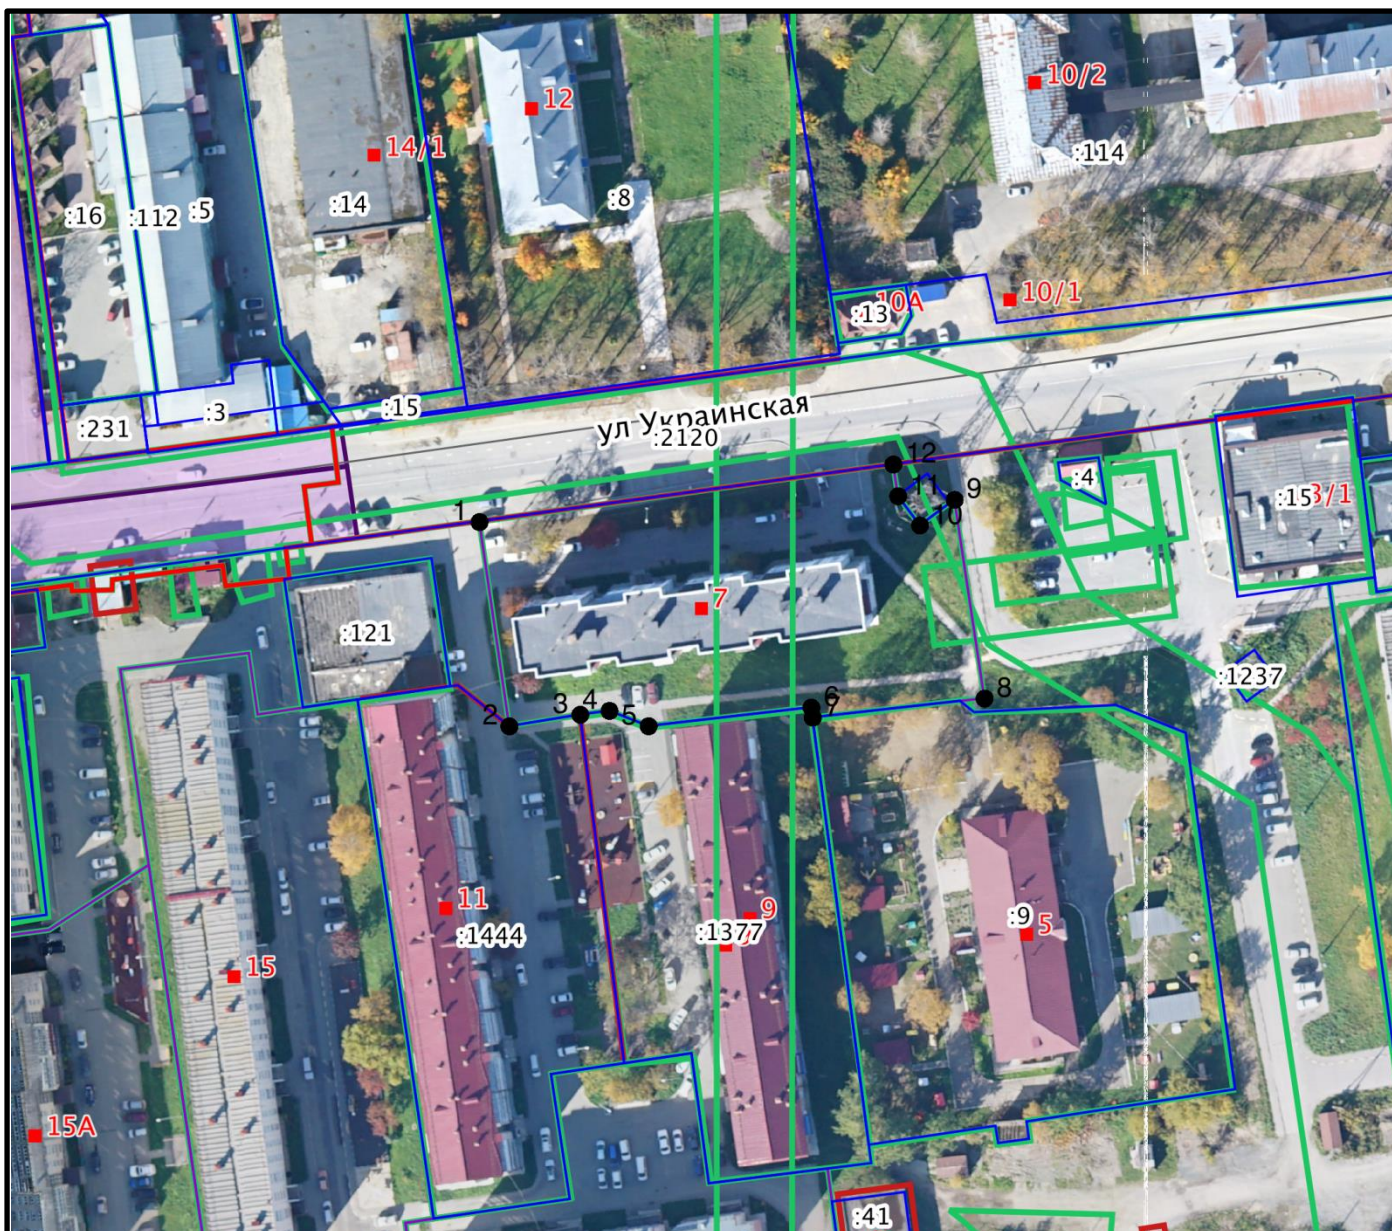

Система координат: МСК 65 зона 1 Масштаб: 1:1500

Условные обозначения:

- Вновь образованная характерная точка
- Земельные участки
- Красные линии
- Нетипизированные объекты, черновики
- Границы образуемых ЗУ (действ.)
- Границы образуемых ЗУ (проект.)
- Адресные точки здания
- Адресные точки
- Оси улиц
- Контур приостановленного документа

/ / Границы предполагаемые к использованию под размещение объекта