

Утверждена

Распоряжением Департамента землепользования города
Южно-Сахалинска

(наименование документа об утверждении, включая наименование

органов государственной власти или органов местного


самоуправления, принявших решение об утверждении схемы

или подписавших соглашение о перераспределении земельных участков)

от _____ № _____

**Схема расположения земельного участка или земельных участков
на кадастровом плане территории**

Условной номер земельного участка: ЗУ1		
Площадь земельного участка: 3974 м ²		
Обозначение характерных точек границ	Координаты, м	
	X	Y
1	2	3
1	688782,31	1299661,39
2	688686,12	1299675,28
3	688689,26	1299696,90
4	688731,06	1299691,66
5	688736,02	1299726,19
6	688785,21	1299719,97
7	688782,10	1299688,92
8	688785,66	1299688,72
9	688784,69	1299680,08
10	688783,85	1299673,30
11	688783,19	1299668,08
1	688782,31	1299661,39

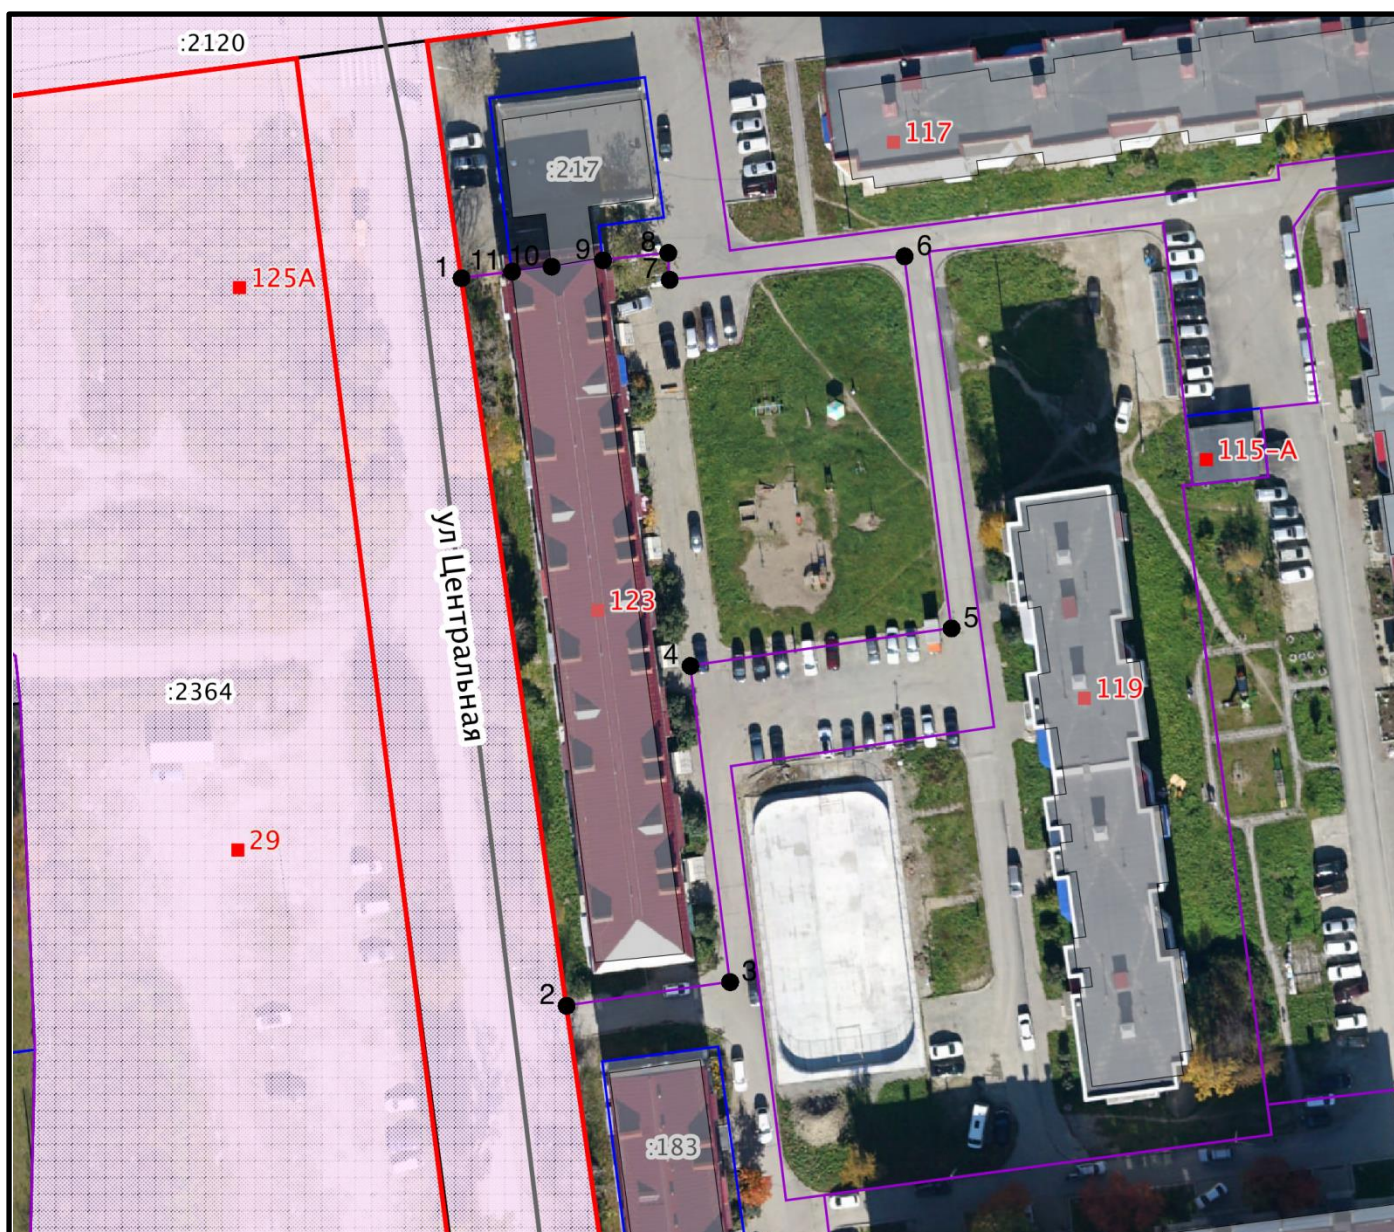

Система координат: МСК 65 зона 1 Масштаб: 1:1000

Условные обозначения:

- Вновь образованная характерная точка
- ▬ Здания, строения
- ▬ Красные линии
- Адресные точки здания
- ▬ Нетипизированные объекты, черновики
- Адресные точки
- ▬ Оси улиц
- ▬ [не удалось заполнить значение]
- ▬ Земельные участки
- ▬ Границы предполагаемые к использованию под размещение объекта земель или земельного участка