

Утверждена
Распоряжением Департамента
землепользования города Южно-Сахалинска

(наименование документа об утверждении, включая наименование

органов государственной власти или органов местного


самоуправления, принявших решение об утверждении схемы

или подписавших соглашение о перераспределении земельных участков)

от _____ № _____

**Схема расположения земельного участка или земельных участков
на кадастровом плане территории**

Условной номер земельного участка: ЗУ1		
Площадь земельного участка: 921 м ²		
Обозначение характерных точек границ	Координаты, м	
	X	Y
1	2	3
1	688596,44	1299846,31
2	688564,66	1299851,17
3	688566,22	1299865,97
4	688567,67	1299878,98
5	688600,76	1299874,17
1	688596,44	1299846,31

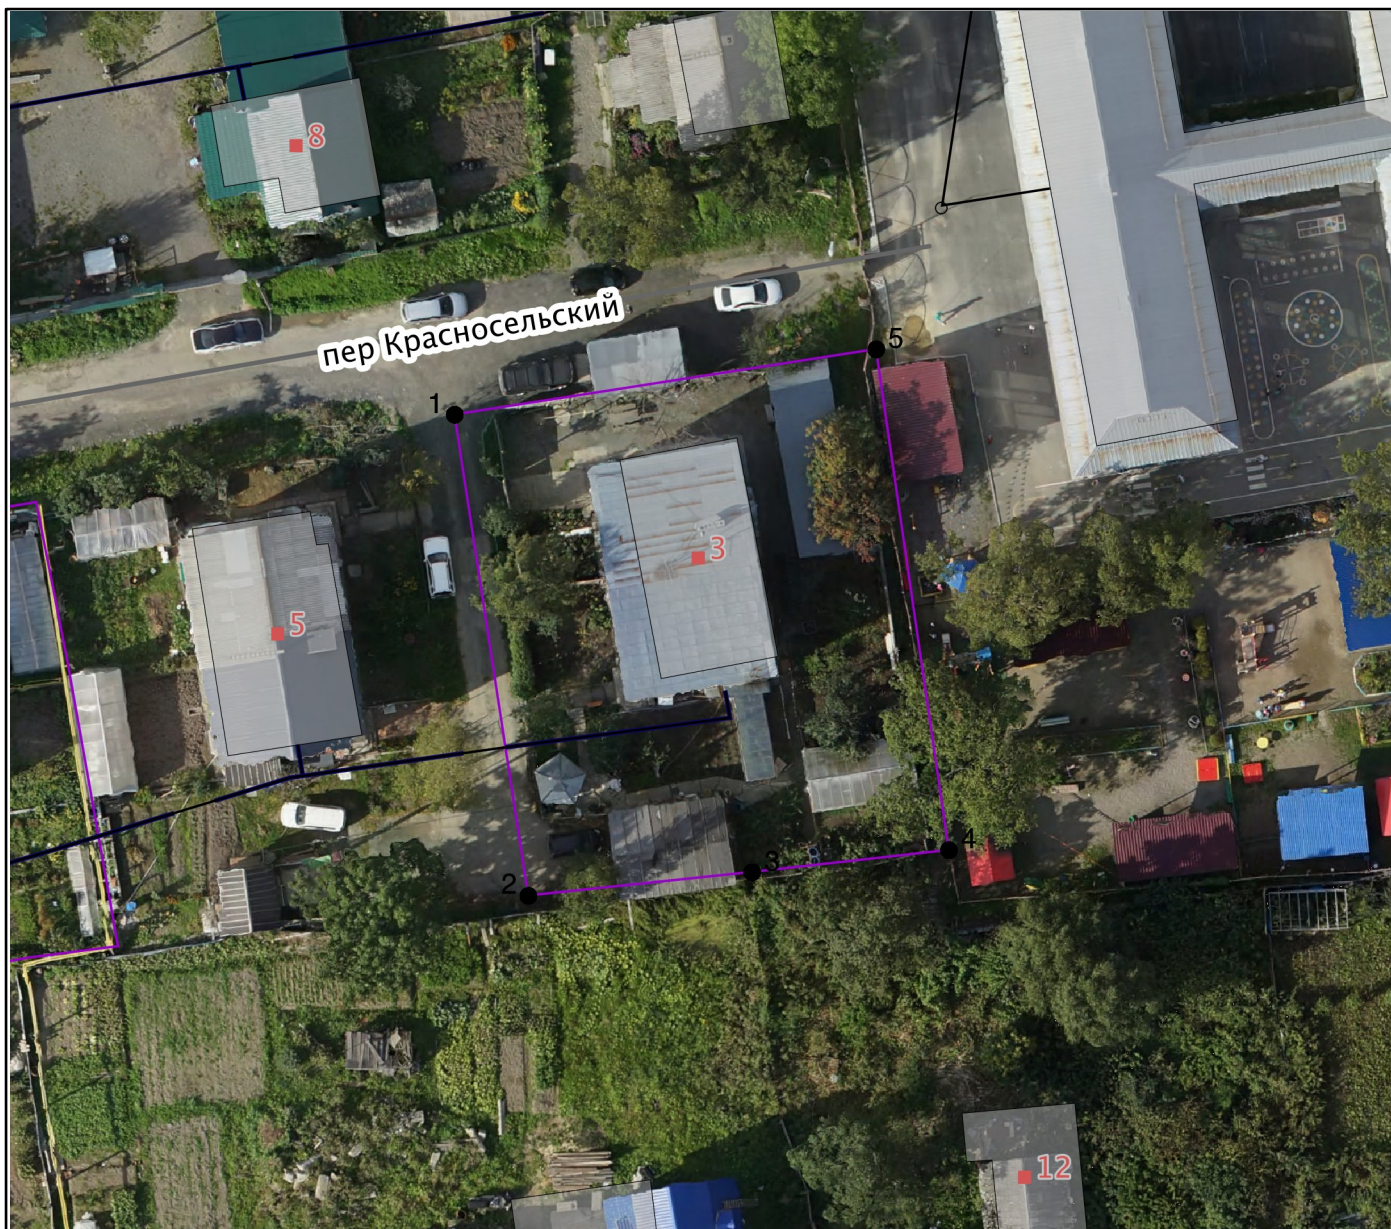

Система координат: МСК 65 зона 1 Масштаб: 1:500

Условные обозначения:

- Вновь образованная характерная точка
- Колодец
- ▭ Нетипизированные объекты, черновики
- ▭ Здания, строения
- Адресные точки здания
- Адресные точки
- Оси улиц
- ▭ Земельные участки
- ▭ [не удалось заполнить значение]
- ▨ Места допустимого размещения объектов капитального строительства