


## Схема расположения земельного участка или земельных участков на кадастровом плане территории


Утверждена Распоряжением Департамента  
землепользования города Южно-Сахалинска  
от "     "     20     г. №

65:01:0901013

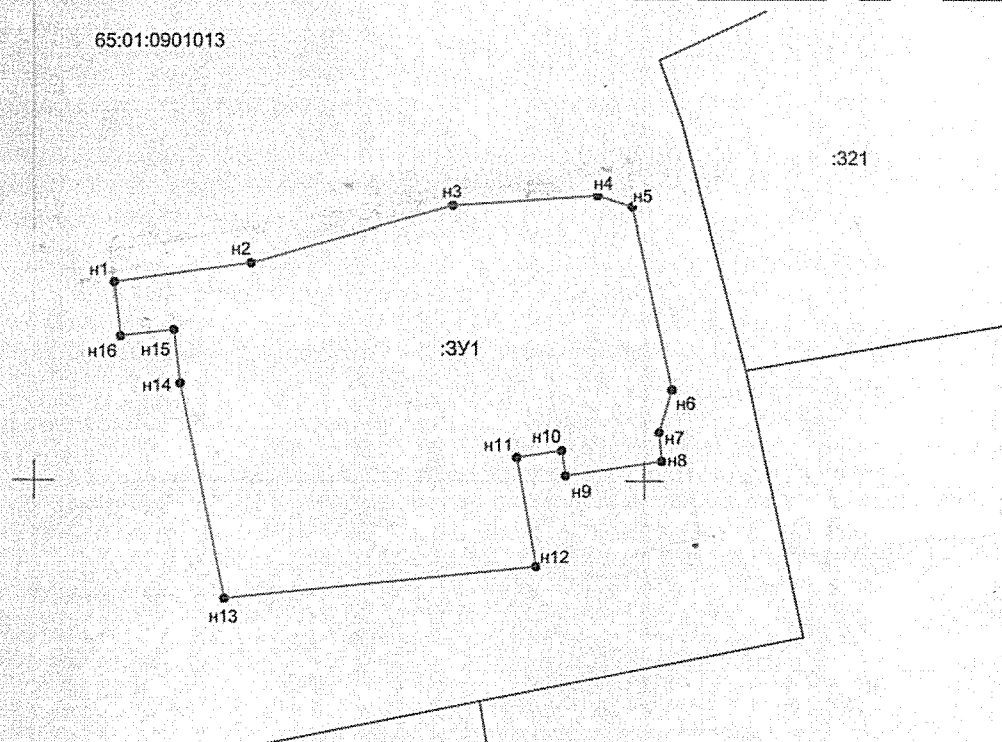

Масштаб 1:500

Условный номер земельного участка :ЗУ1		
Площадь земельного участка 1038 кв.м.		
Обозначение характерных точек границ	Координаты, м	
	X	Y
<u>1</u>	<u>2</u>	<u>3</u>
n1	18 216,31	10 056,57
n2	18 217,88	10 067,79
n3	18 222,63	10 084,32
n4	18 223,46	10 096,17
n5	18 222,54	10 099,00
n6	18 207,53	10 102,26
n7	18 204,07	10 101,22
n8	18 201,71	10 101,44
n9	18 200,50	10 093,62
n10	18 202,59	10 093,29
n11	18 202,01	10 089,57
n12	18 193,05	10 091,19
n13	18 190,34	10 065,58
n14	18 207,96	10 061,94
n15	18 212,34	10 061,44
n16	18 211,84	10 057,09

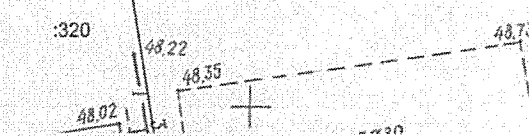

**УСЛОВНЫЕ ОБОЗНАЧЕНИЯ:**

- существующая часть границы, имеющиеся в ЕГРН сведения о которой достаточны для определения ее местоположения
- вновь образованная часть границы, сведения о которой достаточны для определения ее местоположения
- характерная точка границы, сведения о которой позволяют однозначно определить ее положение на местности

65:01:0901013 обозначение номера кадастрового квартала

- :321 обозначение кадастрового номера земельного участка
- :ЗУ1 обозначение образуемого земельного участка
- n1 обозначение новой характерной точки границы земельного участка