

Утверждена

(наименование документа об утверждении, включая наименования

органов государственной власти или органов местного

самоуправления, принявших решение об утверждении схемы


или подписавших соглашение о перераспределении земельных участков)

от _____ № _____

Схема расположения земельного участка или земельных участков на кадастровом плане территории

Условный номер земельного участка	:3У1	
Площадь земельного участка	2056м ²	
Обозначение характерных точек границы	Координаты, м	
	X	Y
1	2	3
1	28240.65	12548.43
2	28235.71	12597.12
3	28225.97	12596.13
4	28195.14	12593.05
н1	28193.91	12592.92
5	28198.88	12544.19
1	28240.65	12548.43

Схема расположения земельных участков

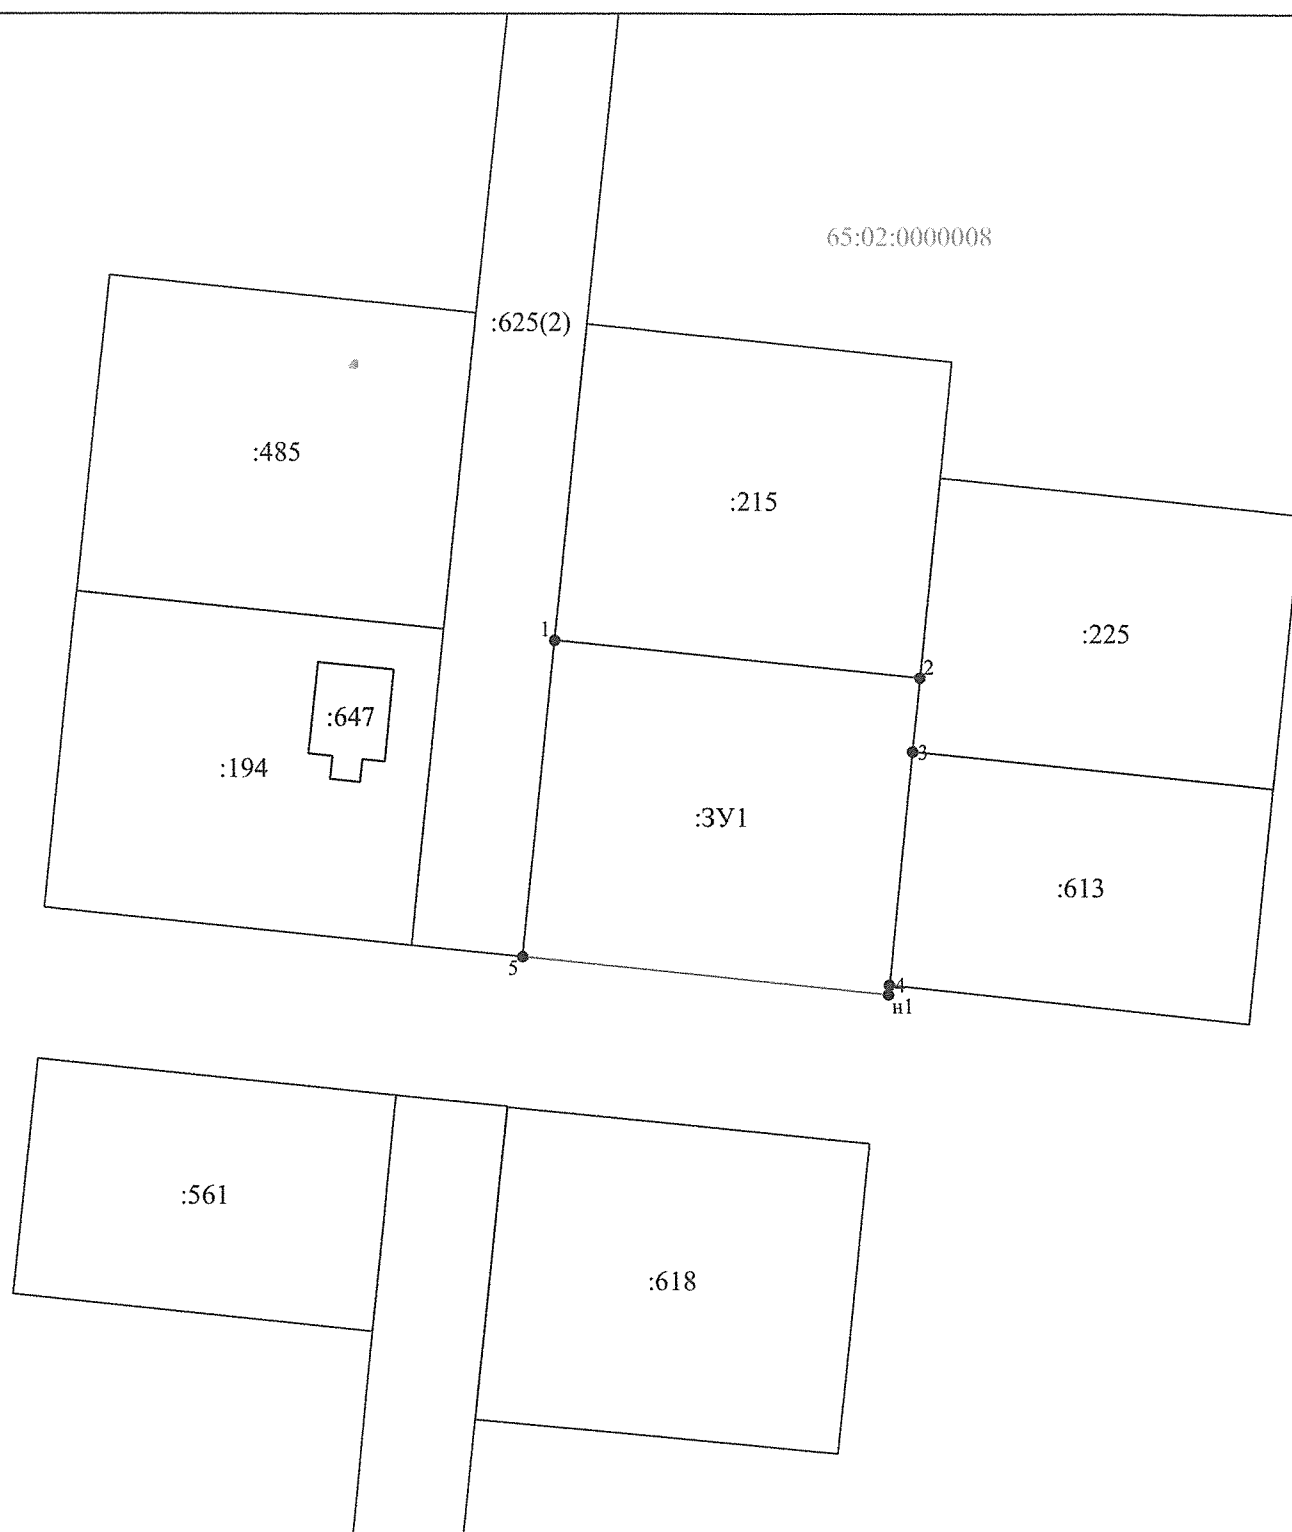

Масштаб 1:1000

Условные обозначения:

● 1 - характерная точка границы, сведения о которой позволяют однозначно определить её на местности

— - вновь образованная часть границы, сведения о которой достаточны для определения её местоположения

— - существующая часть границы, имеющиеся в ЕГРН сведения о которой достаточны для определения её местоположения

:3У1 - обозначение земельного участка

65:02:0000008 - обозначение кадастрового квартала