


Схема расположения земельного участка или земельных участков на кадастровом плане территории

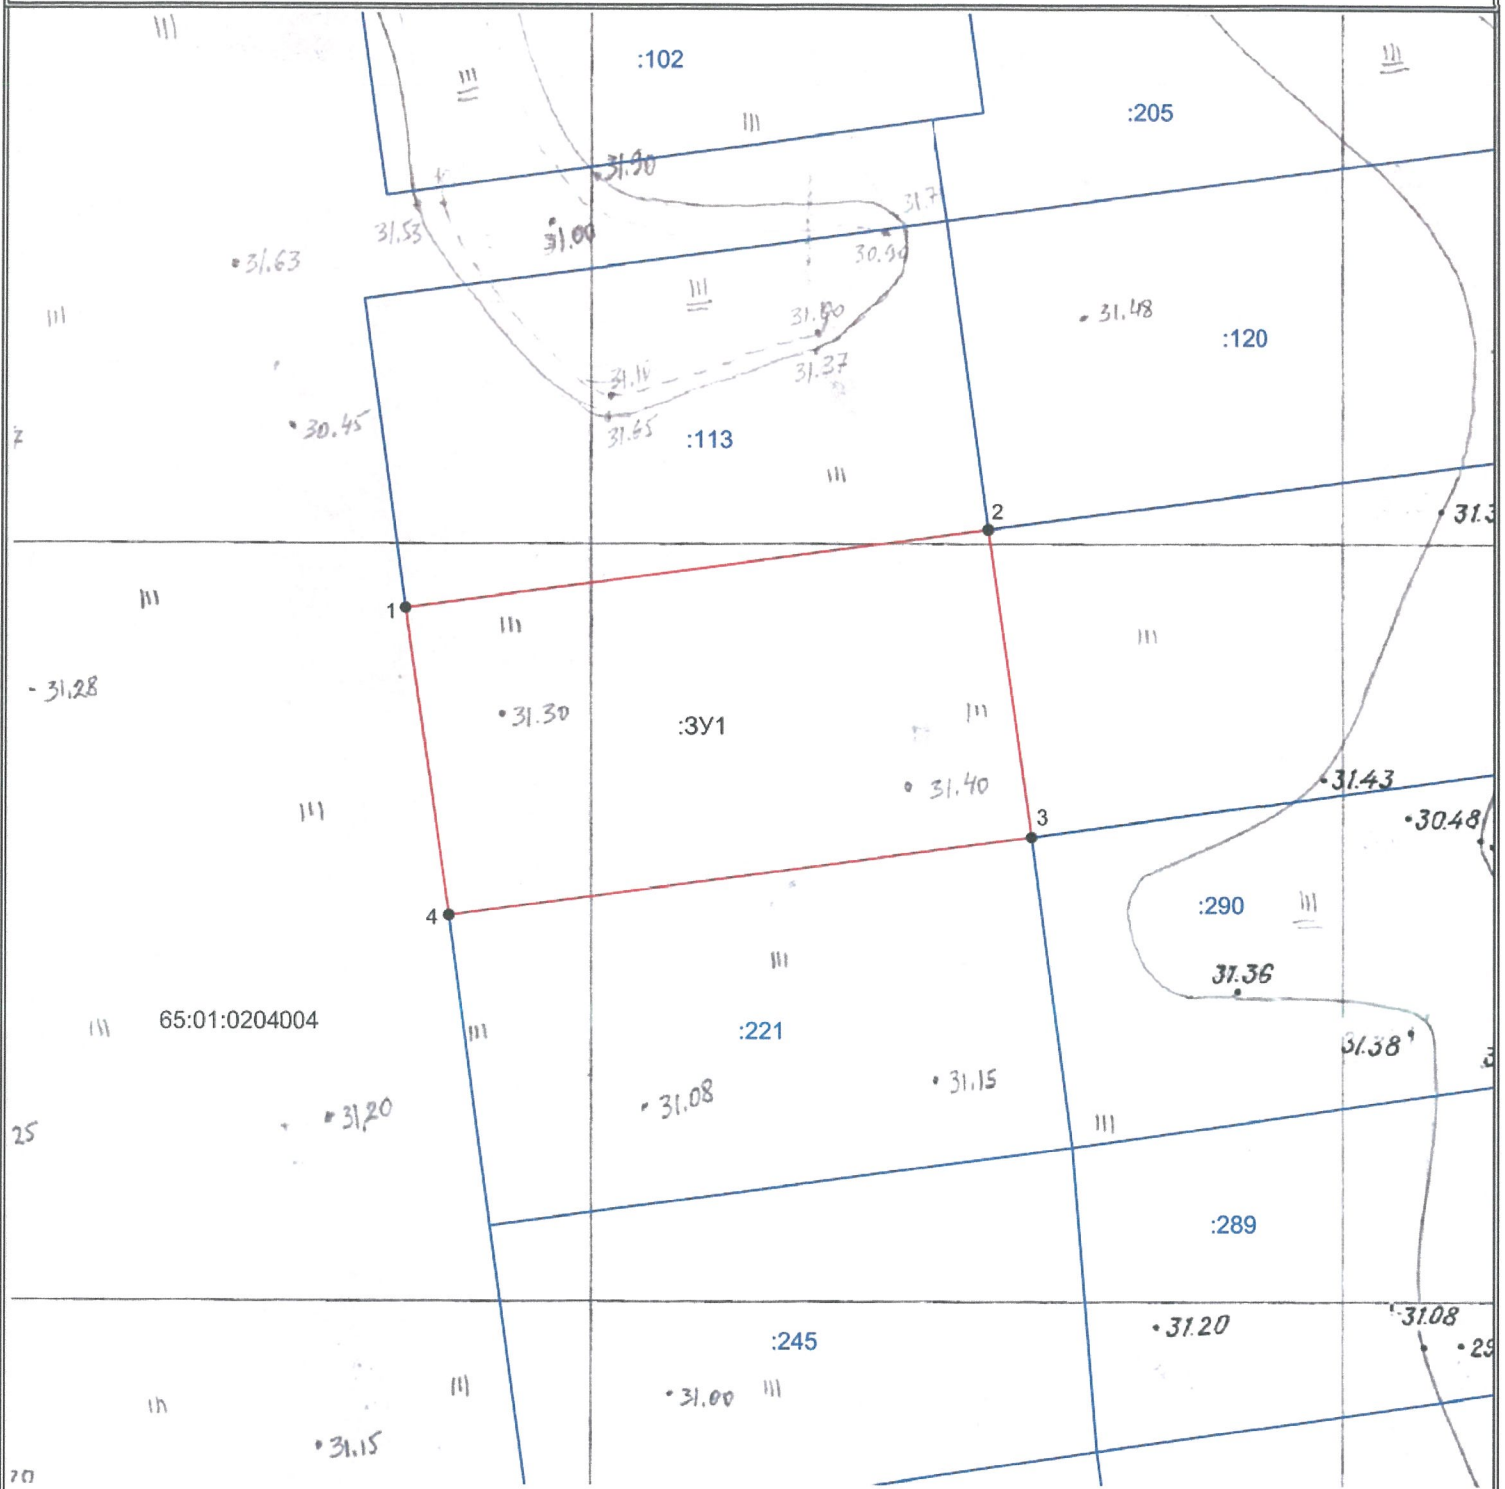

Масштаб 1:500

Условный номер земельного участка :ЗУ1

Площадь земельного участка 802 кв.м.

Обозначение характерных точек границ	Координаты, м	
	X	Y
<u>1</u>	<u>2</u>	<u>3</u>
1	10 945,72	6 787,78
2	10 950,92	6 826,44
3	10 930,57	6 829,30
4	10 925,37	6 790,64

УСЛОВНЫЕ ОБОЗНАЧЕНИЯ:

- существующая часть границы, имеющиеся в ЕГРН сведения о которой достаточны для определения ее местоположения
 - вновь образованная часть границы, сведения о которой достаточны для определения ее местоположения
 - характерная точка границы, сведения о которой позволяют однозначно определить ее положение на местности
- 65:01:0204004 обозначение номера кадастрового квартала
- :113 обозначение кадастрового номера земельного участка
 - :ЗУ1 обозначение образуемого земельного участка
 - 3 обозначение существующей характерной точки границы земельного участка