

УТВЕРЖДЕН
распоряжением Минвостокразвития России
от " _ " _____ 2024 г. № _____

**ПРОЕКТ ПЛАНИРОВКИ ТЕРРИТОРИИ, СОДЕРЖАЩИЙ ПРОЕКТ
МЕЖЕВАНИЯ ЧАСТИ ТЕРРИТОРИИ ОПЕРЕЖАЮЩЕГО РАЗВИТИЯ «ГОРНЫЙ
ВОЗДУХ» ДЛЯ РАЗМЕЩЕНИЯ ЛИНЕЙНОГО ОБЪЕКТА «ОСВЕЩЕНИЕ
ГОРНОЛЫЖНЫХ ТРАСС ГОРЫ КРАСНАЯ»**

ОСНОВНАЯ ЧАСТЬ

ПОЛОЖЕНИЕ О РАЗМЕЩЕНИИ ЛИНЕЙНЫХ ОБЪЕКТОВ

Согласно Градостроительному кодексу Российской Федерации подготовка проекта планировки территории осуществляется в целях выделения элементов планировочной структуры, установления границ территорий общего пользования, границ зон планируемого размещения объектов капитального строительства, определения характеристик и очередности планируемого развития территории.

Границы территорий общего пользования, в соответствии со ст. 1 Градостроительного кодекса Российской Федерации, обозначаются красными линиями. В соответствии с РДС 30-201-98 «Инструкция о порядке проектирования и установления красных линий в городах и других поселениях Российской Федерации» красными линиями принято считать границы, отделяющие территории кварталов, микрорайонов и других элементов планировочной структуры от улиц, проездов и площадей в городских и сельских поселениях. В связи с тем, что данная документация по планировке территории разрабатывается для размещения освещения горнолыжных трасс горы Красная, в отношении которого установление красных линий нормами действующего законодательства не предусмотрено, красные линии настоящей документацией не устанавливаются, существующие красные линии не изменяются и не отменяются.

1. Наименование, основные характеристики (категория, протяженность, проектная мощность, пропускная способность, грузонапряженность, интенсивность движения) и назначение планируемых для размещения линейных объектов, а также линейных объектов, подлежащих реконструкции в связи с изменением их местоположения

Наименование линейного объекта: Освещение горнолыжных трасс горы Красная (КЛ 0,4 кВ).
Технические характеристики линейного объекта приведены в таблице 1.

Таблица 1 – Технические характеристики освещения горнолыжных трасс горы Красная

Наименование параметра	Ед. изм.	Параметры	
1	2	3	
Класс напряжения	кВ	0,4	
Протяженность	м	Участок 1, трасса А1	1394
		Участок 2, трасса А1	819
		Участок 3, трасса А1	958
		Участок 11, трасса А1	188
		<i>Итого, трасса А1:</i>	<i>3359</i>
		Участок 8, трасса А2	834
		<i>Итого, трасса А2:</i>	<i>834</i>
		Участок 7, трасса А3	332
		Участок 9, трасса А3	250
		Участок 10, трасса А3	181
		<i>Итого, трасса А3:</i>	<i>763</i>
		Участок 4, трасса А5	1054
		Участок 5, трасса А5	1149
		Участок 14, трасса А5	507
		Участок 15, трасса А5	230
		<i>Итого, трасса А5:</i>	<i>2940</i>
		Участок 12, трасса А6	685
Участок 6, трасса А6	350		
<i>Итого, трасса А6:</i>	<i>1035</i>		

Наименование параметра	Ед. изм.	Параметры	
1	2	3	
		Участок 13, Верхняя станция	85
		<i>Всего:</i>	
		8931	
Точка подключения	-	ТП-901 ТП-902	
Категория надежности	-	III	
Расположение относительно земной поверхности	-	подземный	
Способ прокладки	-	в траншее; в траншее в трубе в местах пересечения с другими коммуникациями	
Количество линий, кабелей	шт.	1	

Назначение планируемого линейного объекта: освещение горнолыжных трасс А1, А2, А3, А5, А6 горы Красная.

Линейные объекты, подлежащие реконструкции в связи с изменением их местоположения, отсутствуют.

2. Перечень субъектов Российской Федерации, перечень муниципальных районов, городских округов в составе субъектов Российской Федерации, перечень поселений, населенных пунктов, внутригородских территорий городов федерального значения, на территориях которых устанавливаются зоны планируемого размещения линейных объектов

Зона планируемого размещения линейного объекта расположена в границах Сахалинской области, г. Южно-Сахалинск, на территории опережающего развития «Горный воздух».

3. Перечень координат характерных точек границ зон планируемого размещения линейных объектов

Таблица 2

Номер точки	Координаты, м (МСК-65, зона 1)		Номер точки	Координаты, м (МСК-65, зона 1)		Номер точки	Координаты, м (МСК-65, зона 1)	
	X	Y		X	Y		X	Y
1	2	3	1	2	3	1	2	3
Внешний контур								
1	684255,37	1306487,77	275	683311,71	1308514,02	549	683294,19	1307442,98
2	684255,63	1306497,95	276	683313,52	1308514,66	550	683294,13	1307448,8
5	684263,72	1306506,89	277	683324,95	1308492,49	551	683322,31	1307446,84
4	684271,21	1306526,85	278	683321,45	1308490,77	552	683322,27	1307446,05
5	684274,13	1306546,71	279	683323,22	1308487,18	553	683326,26	1307445,86
6	684266,13	1306560,84	280	683326,78	1308488,93	554	683326,3	1307446,7
7	684256,06	1306658,93	281	683338,14	1308466,91	555	683332,67	1307446,7
8	684260,02	1306666,11	282	683335,11	1308464,89	556	683345,69	1307444,21
9	684302,97	1306673,12	283	683337,33	1308461,56	557	683350,43	1307442,38
10	684304,56	1306674,37	284	683339,98	1308463,33	558	683350,23	1307441,73
11	684305,37	1306673,15	285	683351,55	1308440,9	559	683354,06	1307440,58
12	684308,72	1306675,34	286	683350,14	1308439,96	560	683354,21	1307441,06
13	684307,72	1306676,86	287	683352,36	1308436,64	561	683378,92	1307433,16
14	684324,7	1306690,23	288	683353,37	1308437,31	562	683378,76	1307432,54
15	684325,56	1306688,92	289	683364,55	1308415,06	563	683382,64	1307431,56
16	684328,91	1306691,11	290	683362,11	1308413,43	564	683382,79	1307432,13
17	684327,98	1306692,52	291	683364,34	1308410,11	565	683406,92	1307426,91
18	684348,41	1306704,94	292	683366,37	1308411,46	566	683406,84	1307426,61
19	684349,54	1306703,22	293	683378,79	1308386,75	567	683410,72	1307425,64

Номер точки	Координаты, м (МСК-65, зона 1)	
	X	Y
1	2	3
20	684352,89	1306705,41
21	684351,83	1306707,02
22	684372,15	1306719,36
23	684372,94	1306717,94
24	684376,44	1306719,88
25	684375,61	1306721,38
26	684396,46	1306733,01
27	684397,35	1306731,4
28	684400,85	1306733,34
29	684400,02	1306734,85
30	684418,49	1306743,59
31	684419,29	1306742,02
32	684422,85	1306743,83
33	684422,12	1306745,26
34	684442,92	1306753,5
35	684443,49	1306751,84
36	684447,27	1306753,13
37	684446,7	1306754,79
38	684470,34	1306761,32
39	684470,65	1306759,78
40	684474,57	1306760,57
41	684474,2	1306762,39
42	684498,47	1306769,1
43	684499,43	1306767,21
44	684502,99	1306769,03
45	684502,13	1306770,71
46	684523,52	1306784,06
47	684524,66	1306782,67
48	684527,75	1306785,2
49	684526,7	1306786,49
50	684543,69	1306802,16
51	684545,3	1306800,2
52	684548,39	1306802,74
53	684546,64	1306804,87
54	684564,53	1306821,36
55	684566	1306820,14
56	684568,56	1306823,2
57	684567,25	1306824,3
58	684581,56	1306842,62
59	684583,08	1306841,35
60	684585,64	1306844,42
61	684584,02	1306845,77
62	684598,49	1306864,3
63	684600,02	1306863,23
64	684602,31	1306866,51
65	684600,8	1306867,56
66	684612,91	1306886,62
67	684615,36	1306885,15
68	684617,42	1306888,57
69	684615,05	1306890
70	684627,04	1306908,85
71	684628,13	1306908,09
72	684630,41	1306911,37
73	684629,18	1306912,23
74	684642,31	1306932,9
75	684643,37	1306932,01
76	684645,94	1306935,08
77	684644,62	1306936,19

Номер точки	Координаты, м (МСК-65, зона 1)	
	X	Y
1	2	3
294	683378,33	1308386,45
295	683380,55	1308383,12
296	683383,88	1308385,35
297	683381,66	1308388,67
298	683381,3	1308388,43
299	683355,11	1308440,53
300	683315,42	1308517,51
301	683304,24	1308573,1
302	683304,63	1308628,28
303	683343,83	1308701,41
304	683363,36	1308721,49
305	683388,66	1308729,81
306	683410,84	1308710,98
307	683437,24	1308665,74
308	683441,65	1308641,31
309	683438,97	1308639,87
310	683437,69	1308641,53
311	683432,94	1308637,86
312	683436,61	1308633,11
313	683441,36	1308636,79
314	683440,21	1308638,27
315	683442,18	1308639,32
316	683452,04	1308602,84
317	683453,11	1308576,82
318	683452,24	1308544,84
319	683451,56	1308529,3
320	683451,84	1308515,42
321	683446	1308486,21
322	683407,21	1308424,61
323	683415,24	1308360,71
324	683434,2	1308321,32
325	683431,13	1308295,81
326	683441,17	1308248,25
327	683482,46	1308074,09
328	683504,21	1307975,21
329	683424,39	1307893,32
330	683406,9	1307871,48
331	683374	1307820,96
332	683358,01	1307794,82
333	683345,1	1307770,65
334	683310,04	1307679,96
335	683299	1307651,41
336	683287,04	1307607,1
337	683274,91	1307508,12
338	683280,14	1307450,82
339	683327,05	1307344,7
340	683340,42	1307324,09
341	683361,18	1307297,43
342	683382,12	1307241,45
343	683403,25	1307210,99
344	683420,17	1307196,81
345	683445	1307175,09
346	683468,98	1307155,43
347	683486,95	1307133,63
348	683518,3	1307076,66
349	683555,9	1307026,46
350	683561,99	1306974,17
351	683583,51	1306939,62

Номер точки	Координаты, м (МСК-65, зона 1)	
	X	Y
1	2	3
568	683410,83	1307426,07
569	683412,4	1307425,73
570	683419,38	1307428,98
571	683419,97	1307428,84
572	683438,34	1307425,15
573	683438,07	1307424,2
574	683436,99	1307424,4
575	683436,24	1307420,47
576	683440,17	1307419,72
577	683440,92	1307423,65
578	683440,04	1307423,82
579	683440,31	1307424,76
580	683441,11	1307424,6
581	683454,17	1307422,12
582	683464,39	1307420,1
583	683466,06	1307419,52
584	683465,72	1307418,47
585	683464,84	1307418,75
586	683463,63	1307414,94
587	683467,44	1307413,73
588	683468,65	1307417,54
589	683467,62	1307417,86
590	683467,95	1307418,86
591	683473,43	1307416,96
592	683483,96	1307411,89
593	683492,71	1307406,64
594	683492,02	1307405,55
595	683491,19	1307406,08
596	683489,07	1307402,68
597	683492,47	1307400,57
598	683494,58	1307403,96
599	683493,72	1307404,5
600	683494,43	1307405,61
601	683516,71	1307392,25
602	683515,93	1307391,19
603	683515,04	1307391,77
604	683512,85	1307388,43
605	683516,2	1307386,24
606	683518,39	1307389,58
607	683517,6	1307390,1
617	683538,53	1307376,63
618	683541,27	1307374,35
619	683553,04	1307364,84
620	683558,98	1307360,01
621	683557,66	1307358,29
622	683557,01	1307358,89
623	683554,29	1307355,96
624	683557,22	1307353,24
625	683559,94	1307356,17
626	683559,13	1307356,93
627	683560,53	1307358,75
628	683579,21	1307343,56
629	683577,84	1307341,79
630	683576,98	1307342,44
631	683574,56	1307339,26
632	683577,74	1307336,83
633	683580,17	1307340,01
634	683579,43	1307340,57

Номер точки	Координаты, м (МСК-65, зона 1)	
	Х	У
1	2	3
78	684659,59	1306955,17
79	684660,79	1306954,16
80	684663,36	1306957,23
81	684662,07	1306958,32
82	684677,14	1306977,43
83	684678,2	1306976,38
84	684681,02	1306979,22
85	684679,68	1306980,55
86	684695,07	1306998,55
87	684696,33	1306997,49
88	684698,89	1307000,56
89	684697,23	1307001,95
90	684707,32	1307027,28
91	684709,08	1307027,03
92	684709,64	1307030,99
93	684708,02	1307031,22
94	684708,04	1307031,38
95	684693,63	1307062,57
96	684679,39	1307064,24
97	684633,41	1307042,62
98	684596,58	1307028,79
99	684563,25	1307033,61
100	684543,53	1307032,47
101	684528,11	1307027,87
102	684489,25	1307011,39
103	684455,37	1307015,84
104	684409,2	1307069,85
105	684416,65	1307121,27
106	684421,52	1307141,38
107	684451,74	1307209,32
108	684465,07	1307225,3
109	684474,06	1307248,06
110	684495,46	1307293,4
111	684510,52	1307349,5
112	684518,41	1307401,62
113	684522,91	1307432,08
114	684504,67	1307486,71
115	684483,68	1307521,89
116	684481,49	1307575,6
117	684480,45	1307582,58
118	684477,22	1307643,59
119	684472,14	1307670,38
120	684452,77	1307729,21
121	684422,68	1307850,51
122	684438,7	1307877,22
123	684448,43	1307843
124	684448,73	1307843,07
125	684449,42	1307840,4
126	684453,29	1307841,41
127	684452,29	1307845,28
128	684450,99	1307844,94
129	684443,8	1307870,25
130	684446,26	1307870,88
131	684445,26	1307874,76
132	684442,71	1307874,09
133	684436,35	1307896,45
134	684437,79	1307896,83
135	684436,78	1307900,7

Номер точки	Координаты, м (МСК-65, зона 1)	
	Х	У
1	2	3
352	683630,42	1306871,42
353	683644,82	1306858,92
354	683673,85	1306840,26
355	683701,01	1306830,65
356	683740,83	1306827,76
357	683770,18	1306839,27
358	683772,02	1306850,38
359	683770,95	1306877,87
360	683772,9	1306938,08
361	683805,6	1306989,75
362	683843,99	1307034,89
363	683886,5	1307066,57
364	683883,87	1307079,55
365	683886,39	1307078,98
366	683887,28	1307082,87
367	683884,72	1307083,46
368	683889,61	1307101,29
369	683890,39	1307100,69
370	683894,08	1307105,42
371	683889,35	1307109,11
372	683885,66	1307104,37
373	683887,05	1307103,29
374	683880,7	1307080,11
375	683883,18	1307067,83
376	683869,13	1307057,37
377	683868,19	1307058,53
378	683865,07	1307056,03
379	683865,92	1307054,98
380	683842,08	1307037,22
381	683841	1307038,33
382	683838,14	1307035,53
383	683839,45	1307034,19
384	683822,78	1307014,58
385	683821,08	1307016,3
386	683818,23	1307013,5
387	683820,17	1307011,52
388	683803,2	1306991,56
389	683802,03	1306992,45
390	683799,62	1306989,25
391	683801,05	1306988,17
392	683787,32	1306966,48
393	683784,58	1306968,22
394	683782,44	1306964,84
395	683785,19	1306963,1
396	683771,67	1306941,74
397	683770,09	1306942,55
398	683768,25	1306939
399	683769,9	1306938,14
400	683768,88	1306906,8
401	683767,35	1306906,83
402	683767,37	1306907,34
403	683763,37	1306907,44
404	683763,26	1306903,44
405	683767,26	1306903,34
406	683767,27	1306903,83
407	683768,79	1306903,8
408	683768,01	1306879,79
409	683766,31	1306879,74

Номер точки	Координаты, м (МСК-65, зона 1)	
	Х	У
1	2	3
635	683580,76	1307342,3
636	683582,63	1307340,78
637	683602,91	1307328,04
638	683601,8	1307325,98
639	683601,1	1307326,44
640	683598,91	1307323,09
641	683602,26	1307320,9
642	683604,45	1307324,26
643	683603,48	1307324,89
644	683604,61	1307326,98
645	683628,37	1307312,05
646	683627,31	1307310,36
647	683626,42	1307310,88
648	683624,4	1307307,43
649	683627,84	1307305,41
650	683629,87	1307308,85
651	683629,04	1307309,34
652	683630,07	1307310,99
653	683651,53	1307297,51
654	683654,25	1307295,63
655	683653,22	1307294,3
656	683652,38	1307294,93
657	683649,99	1307291,72
658	683653,2	1307289,33
659	683655,58	1307292,55
660	683654,82	1307293,11
661	683655,89	1307294,49
662	683678,3	1307278,94
663	683677,32	1307277,4
664	683676,51	1307277,94
665	683674,28	1307274,63
666	683677,6	1307272,39
667	683679,83	1307275,71
668	683678,98	1307276,28
669	683679,95	1307277,8
670	683703,08	1307261,76
671	683702,47	1307260,77
672	683701,69	1307261,28
673	683699,49	1307257,94
674	683702,83	1307255,74
675	683705,03	1307259,09
676	683704,15	1307259,67
677	683704,73	1307260,61
678	683719,61	1307250,3
679	683727,2	1307243,49
680	683726,4	1307242,52
681	683725,6	1307243,15
682	683723,13	1307240
683	683726,28	1307237,54
684	683728,75	1307240,68
685	683727,98	1307241,29
686	683728,69	1307242,15
687	683734,89	1307236,59
688	683748,9	1307229,35
689	683751,69	1307228,34
690	683751,17	1307226,97
691	683750,22	1307227,33
692	683748,81	1307223,58

Номер точки	Координаты, м (МСК-65, зона 1)	
	X	Y
1	2	3
136	684435,03	1307900,24
137	684395,18	1307929,81
138	684396,52	1307929,88
139	684396,59	1307928,83
140	684400,58	1307929,13
141	684400,29	1307933,12
142	684396,3	1307932,82
143	684396,37	1307931,88
144	684394,92	1307931,8
145	684394,5	1307954,08
146	684395,92	1307964,67
147	684397,77	1307964,4
148	684397,61	1307963,34
149	684401,57	1307962,76
150	684402,15	1307966,72
151	684398,19	1307967,3
152	684398,05	1307966,38
153	684396,18	1307966,65
154	684400,41	1307998,29
155	684402,62	1307997,95
156	684402,46	1307996,89
157	684406,42	1307996,31
158	684407	1308000,27
159	684403,04	1308000,84
160	684402,91	1307999,93
161	684400,68	1308000,28
162	684400,99	1308002,63
163	684408,38	1308014,66
164	684409,65	1308029,52
165	684405	1308059,95
166	684358,57	1308135,79
167	684352,39	1308158,83
168	684349,72	1308187,76
169	684346,05	1308214,18
170	684341,27	1308242,25
171	684333,49	1308268,36
172	684322,01	1308291,74
173	684304,99	1308312,03
174	684284,79	1308329,28
175	684251,92	1308347,43
176	684214,23	1308360,38
177	684186,99	1308367,75
178	684080,16	1308354,87
179	684076,14	1308356,74
180	684059,91	1308375,11
181	684047,83	1308395,66
182	684035,04	1308413,55
183	684011,98	1308435,36
184	683915,37	1308477,45
185	683885,45	1308497,12
186	683855,14	1308512,63
187	683824,04	1308526,98
188	683765,34	1308550,6
189	683702,37	1308574,49
190	683670,8	1308589,12
191	683647,22	1308604,61
192	683647,9	1308606,16
193	683644,24	1308607,76

Номер точки	Координаты, м (МСК-65, зона 1)	
	X	Y
1	2	3
410	683766,42	1306875,74
411	683768,03	1306875,79
412	683769,01	1306850,57
413	683767,5	1306841,44
414	683763,11	1306839,72
415	683760,77	1306844,85
416	683755,32	1306842,35
417	683757,52	1306837,53
418	683740,37	1306830,81
419	683727,57	1306831,73
420	683727,68	1306833,26
421	683723,69	1306833,54
422	683723,58	1306832,02
423	683701,63	1306833,61
424	683695,53	1306835,77
425	683696	1306837,04
426	683692,25	1306838,43
427	683691,76	1306837,11
428	683675,18	1306842,97
429	683671,89	1306845,09
430	683672,74	1306846,79
431	683669,15	1306848,57
432	683668,51	1306847,26
433	683646,94	1306861,13
434	683647,94	1306862,42
435	683644,78	1306864,87
436	683643,88	1306863,71
437	683632,68	1306873,43
438	683625,84	1306883,37
439	683627,07	1306884,23
440	683624,78	1306887,51
441	683623,57	1306886,67
442	683606,67	1306911,25
443	683608,33	1306912,48
444	683605,95	1306915,69
445	683604,4	1306914,55
446	683587,14	1306939,64
447	683588,76	1306941,03
448	683586,17	1306944,07
449	683584,93	1306943,01
450	683572,59	1306962,83
451	683574,06	1306963,79
452	683571,87	1306967,14
453	683570,47	1306966,22
454	683564,89	1306975,19
455	683563,21	1306989,64
456	683564,83	1306989,82
457	683564,39	1306993,8
458	683562,74	1306993,61
459	683559,32	1307023,02
460	683560,92	1307023,27
461	683560,3	1307027,22
462	683558,86	1307026,99
463	683558,79	1307027,61
464	683539,48	1307053,39
465	683540,3	1307054,12
466	683541,25	1307053,28
467	683543,9	1307056,28

Номер точки	Координаты, м (МСК-65, зона 1)	
	X	Y
1	2	3
693	683752,56	1307222,18
694	683753,96	1307225,92
695	683753,05	1307226,26
696	683753,57	1307227,66
697	683778,49	1307218,63
698	683779,87	1307218,04
699	683779,02	1307216,02
700	683778,15	1307216,36
701	683776,68	1307212,64
702	683780,41	1307211,18
703	683781,87	1307214,9
704	683780,88	1307215,29
705	683781,7	1307217,26
706	683807,08	1307206,42
707	683807,69	1307206,11
708	683805,99	1307202,62
709	683805,06	1307203,04
710	683803,41	1307199,39
711	683807,05	1307197,74
712	683808,71	1307201,38
713	683807,8	1307201,8
714	683809,47	1307205,22
715	683834,06	1307192,97
716	683833,32	1307191,16
717	683832,37	1307191,59
718	683830,72	1307187,95
719	683834,36	1307186,29
720	683836,01	1307189,94
721	683835,15	1307190,33
722	683835,85	1307192,07
723	683842,37	1307188,83
724	683857,38	1307180,9
725	683859,44	1307179,76
726	683859,16	1307178,42
727	683858,73	1307178,65
728	683856,83	1307175,14
729	683860,35	1307173,23
730	683862,25	1307176,75
731	683860,99	1307177,43
732	683861,27	1307178,75
733	683887	1307164,54
734	683886,48	1307163,21
735	683885,73	1307163,62
736	683883,83	1307160,1
737	683887,35	1307158,2
738	683889,25	1307161,71
739	683888,26	1307162,25
740	683888,96	1307164,07
741	683958,57	1307183,3
742	683988,64	1307112,19
743	684002,34	1307090,62
744	684009,05	1307082,99
745	684029,67	1307068,79
746	684044,86	1307051,49
747	684051,47	1307017,17
748	684052,02	1307016,61
749	684050,58	1307014,97
750	684053,6	1307012,34

Номер точки	Координаты, м (МСК-65, зона 1)	
	Х	У
1	2	3
194	683643,56	1308606,22
195	683614,91	1308613,78
196	683587,38	1308621,07
197	683556,69	1308628,85
198	683524,4	1308636,72
199	683526,28	1308663,85
200	683539,98	1308696,39
201	683537,21	1308697,55
202	683523,81	1308665,72
203	683508,4	1308665,3
204	683506,67	1308678,93
205	683508,45	1308678,89
206	683508,59	1308684,89
207	683502,6	1308685,03
208	683502,45	1308679,03
209	683504,65	1308678,98
210	683506,42	1308664,95
211	683444,38	1308643,05
212	683440,23	1308666,09
213	683440,89	1308666,52
214	683441,41	1308665,68
215	683444,81	1308667,78
216	683442,71	1308671,19
217	683439,31	1308669,09
218	683439,84	1308668,23
219	683439,42	1308667,96
220	683426,89	1308689,43
221	683428,17	1308690,22
222	683426,07	1308693,63
223	683424,87	1308692,89
224	683414,33	1308710,96
225	683415,76	1308711,84
226	683413,66	1308715,25
227	683411,8	1308714,1
228	683390,66	1308732,06
229	683390,93	1308732,06
230	683390,92	1308736,06
231	683386,92	1308736,05
232	683386,93	1308732,4
233	683363,66	1308724,75
234	683362,64	1308726,41
235	683359,23	1308724,31
236	683360,27	1308722,62
237	683342,86	1308704,71
238	683341,07	1308705,8
239	683338,99	1308702,38
240	683340,47	1308701,49
241	683329,35	1308680,74
242	683327,64	1308681,56
243	683325,91	1308677,96
244	683327,46	1308677,21
245	683315,59	1308655,07
246	683314,94	1308655,46
247	683315,41	1308656,22
248	683311,99	1308658,3
249	683309,91	1308654,89
250	683313,33	1308652,81
251	683313,9	1308653,75

Номер точки	Координаты, м (МСК-65, зона 1)	
	Х	У
1	2	3
468	683540,9	1307058,92
469	683538,26	1307055,93
470	683538,79	1307055,45
471	683538,28	1307055
472	683521,92	1307076,85
473	683523,24	1307077,83
474	683520,85	1307081,04
475	683519,76	1307080,23
476	683503,75	1307109,32
477	683505,45	1307110,3
478	683505,96	1307109,4
479	683509,45	1307111,37
480	683507,48	1307114,85
481	683503,99	1307112,88
482	683504,47	1307112,04
483	683502,79	1307111,07
484	683490,26	1307133,85
485	683493,14	1307136,02
486	683490,73	1307139,21
487	683487,96	1307137,12
488	683472,29	1307156,13
489	683473,46	1307157,6
490	683470,34	1307160,1
491	683469,42	1307158,95
492	683448,4	1307176,18
493	683449,36	1307177,39
494	683446,21	1307179,86
495	683445,35	1307178,77
496	683423	1307198,32
497	683424,03	1307199,48
498	683421,04	1307202,14
499	683419,95	1307200,91
500	683405,49	1307213,03
501	683403,15	1307216,39
502	683404,42	1307217,44
503	683401,88	1307220,53
504	683400,87	1307219,69
505	683385,84	1307241,35
506	683387,13	1307242,11
507	683385,09	1307245,55
508	683384,03	1307244,92
509	683374,49	1307270,4
510	683377,26	1307271,37
511	683375,94	1307275,15
512	683373,09	1307274,15
513	683363,83	1307298,91
514	683363,61	1307299,19
515	683364,85	1307300,21
516	683362,32	1307303,3
517	683361,15	1307302,35
518	683344,09	1307324,25
519	683345,34	1307325,21
520	683342,89	1307328,38
521	683341,77	1307327,51
522	683330,31	1307345,19
523	683332,42	1307346,27
524	683330,59	1307349,83
525	683328,53	1307348,77

Номер точки	Координаты, м (МСК-65, зона 1)	
	Х	У
1	2	3
751	684054,84	1307013,76
752	684071,1	1306997,31
753	684069,44	1306995,75
754	684072,18	1306992,83
755	684073,93	1306994,47
756	684090,47	1306978,04
757	684087,66	1306975,4
758	684090,4	1306972,49
759	684093,31	1306975,22
760	684107,1	1306961,52
761	684107,04	1306960,94
762	684111,49	1306955,83
763	684110,35	1306954,97
764	684112,75	1306951,77
765	684114	1306952,71
766	684131,17	1306929,02
767	684129,85	1306928,1
768	684132,14	1306924,82
769	684133,47	1306925,75
770	684149,45	1306902,48
771	684148,26	1306902,04
772	684149,64	1306898,29
773	684151,34	1306898,91
774	684159,49	1306876,86
775	684158,07	1306876,28
776	684159,57	1306872,57
777	684160,88	1306873,11
778	684169,1	1306850,88
779	684167,83	1306850,39
780	684169,28	1306846,66
781	684170,49	1306847,13
782	684178,78	1306824,68
783	684177,19	1306823,89
784	684178,97	1306820,31
785	684180,36	1306821
786	684190,7	1306799,72
787	684188,45	1306798,6
788	684190,23	1306795,02
789	684192,44	1306796,13
790	684202,98	1306774,45
791	684201,37	1306773,64
792	684203,15	1306770,06
793	684204,73	1306770,85
794	684215,22	1306749,15
795	684213,7	1306748,4
796	684215,48	1306744,82
797	684216,96	1306745,55
798	684227,57	1306723,61
799	684226,1	1306722,88
800	684227,88	1306719,3
801	684229,21	1306719,96
802	684238,59	1306697,7
803	684237,11	1306696,96
804	684238,89	1306693,38
805	684240,44	1306694,15
806	684257,25	1306667,3
807	684252,98	1306659,56
808	684254,2	1306647,64

Номер точки	Координаты, м (МСК-65, зона 1)	
	X	Y
1	2	3
252	683314,64	1308653,3
253	683302,67	1308630,97
254	683299,47	1308632
255	683298,24	1308628,2
256	683301,62	1308627,1
257	683301,44	1308602,03
258	683300,68	1308602,03
259	683300,69	1308603
260	683296,69	1308603,02
261	683296,67	1308599,02
262	683300,67	1308599
263	683300,67	1308600,03
264	683301,43	1308600,03
265	683301,25	1308574,84
266	683299,51	1308574,65
267	683299,94	1308570,68
268	683301,63	1308570,86
269	683306,45	1308546,91
270	683303,59	1308546,32
271	683304,4	1308542,4
272	683307,23	1308542,99
273	683312,18	1308518,43
274	683310,38	1308517,79

Номер точки	Координаты, м (МСК-65, зона 1)	
	X	Y
1	2	3
526	683318,67	1307371,08
527	683320,06	1307371,56
528	683318,73	1307375,34
529	683317,05	1307374,75
530	683306,99	1307397,51
531	683307,18	1307397,59
532	683307,48	1307396,73
533	683311,25	1307398,06
534	683309,93	1307401,83
535	683306,16	1307400,51
536	683306,52	1307399,48
537	683306,18	1307399,33
538	683295,68	1307423,1
539	683298,73	1307424,34
540	683299,02	1307423,52
541	683302,79	1307424,84
542	683301,47	1307428,62
543	683297,69	1307427,29
544	683298,07	1307426,23
545	683294,87	1307424,93
546	683284,11	1307449,28
547	683288,14	1307447,91
548	683288,19	1307442,92

Номер точки	Координаты, м (МСК-65, зона 1)	
	X	Y
1	2	3
809	684252,24	1306647,37
810	684252,77	1306643,41
811	684254,61	1306643,66
812	684257,72	1306613,4
813	684255,92	1306613,21
814	684256,33	1306609,24
815	684258,13	1306609,42
816	684260,69	1306584,49
817	684259,24	1306584,1
818	684259,21	1306584,89
819	684255,21	1306584,71
820	684255,39	1306580,71
821	684259,38	1306580,89
822	684259,33	1306582,05
823	684260,89	1306582,47
824	684263,21	1306559,91
825	684271,01	1306546,13
826	684268,29	1306527,6
827	684261,11	1306508,48
828	684252,66	1306499,14
829	684252,37	1306487,85
1	684255,37	1306487,77

Внутренний контур 1 из 3								
830	684273,06	1306671,28	875	684580,89	1307028,03	920	684365,68	1307069,48
831	684274,33	1306689,31	876	684579,94	1307024,22	921	684340,76	1307071,12
832	684272,76	1306688,93	877	684576,06	1307025,18	922	684340,59	1307069,02
833	684271,36	1306694,76	878	684576,91	1307028,6	923	684336,6	1307069,35
834	684277,19	1306696,17	879	684563,12	1307030,6	924	684336,77	1307071,38
835	684278,6	1306690,34	880	684555,56	1307030,16	925	684308,72	1307073,23
836	684276,37	1306689,8	881	684555,71	1307028,6	926	684308,69	1307072,54
837	684275,09	1306671,61	882	684551,73	1307028,21	927	684309,67	1307072,52
838	684301,72	1306675,95	883	684551,56	1307029,93	928	684309,56	1307068,52
839	684324,67	1306694,02	884	684544,05	1307029,5	929	684305,56	1307068,62
840	684372,37	1306723	885	684530,93	1307025,58	930	684305,67	1307072,62
841	684396,9	1306736,7	886	684531,45	1307024,06	931	684306,69	1307072,59
842	684420,33	1306747,78	887	684527,67	1307022,75	932	684306,73	1307073,36
843	684444,02	1306757,17	888	684527,17	1307024,21	933	684280,9	1307075,05
844	684499,17	1306772,4	889	684505,57	1307015,05	934	684280,32	1307071,67
845	684523,37	1306787,5	890	684506,77	1307012,71	935	684276,38	1307072,35
846	684563,83	1306824,8	891	684503,2	1307010,89	936	684276,89	1307075,32
847	684597,29	1306867,64	892	684501,88	1307013,48	937	684276,3	1307075,35
848	684641,07	1306936,54	893	684489,67	1307008,31	938	684249,35	1307080,42
849	684676,24	1306981,14	894	684477,33	1307009,93	939	684249,09	1307078,36
850	684693,98	1307001,88	895	684477,21	1307007,65	940	684245,12	1307078,86
851	684704,57	1307028,48	896	684473,22	1307007,86	941	684245,41	1307081,16
852	684704,94	1307030,94	897	684473,36	1307010,45	942	684219,68	1307086
853	684691,86	1307059,24	898	684453,84	1307013,02	943	684219,06	1307083,18
854	684683,71	1307052,49	899	684451,28	1307016,01	944	684220,04	1307083,01
855	684684,74	1307050,54	900	684450,09	1307014,82	945	684219,35	1307079,07
856	684679,43	1307047,75	901	684447,26	1307017,65	946	684215,41	1307079,76
857	684676,64	1307053,06	902	684448,68	1307019,06	947	684216,09	1307083,7
858	684681,95	1307055,85	903	684432,39	1307038,11	948	684217,09	1307083,52
859	684682,76	1307054,3	904	684431	1307036,72	949	684217,76	1307086,6
860	684689,65	1307060,01	905	684428,17	1307039,55	950	684166,11	1307114,2
861	684679,89	1307061,16	906	684429,78	1307041,16	951	684110,9	1307067,68
862	684661,22	1307052,38	907	684412,88	1307060,94	952	684112,8	1306988,56
863	684662,45	1307049,97	908	684411,66	1307059,8	953	684110,15	1306961,93

Номер точки	Координаты, м (МСК-65, зона 1)	
	Х	У
1	2	3
864	684658,89	1307048,15
865	684657,6	1307050,68
866	684636,16	1307040,6
867	684636,83	1307038,94
868	684633,13	1307037,43
869	684632,47	1307039,06
870	684609,23	1307030,34
871	684610,14	1307028,1
872	684606,44	1307026,59
873	684605,49	1307028,93
874	684596,91	1307025,71

Номер точки	Координаты, м (МСК-65, зона 1)	
	Х	У
1	2	3
909	684408,93	1307062,73
910	684410,28	1307063,98
911	684406,85	1307067,99
912	684399,91	1307068,67
913	684399,85	1307067,11
914	684395,85	1307067,26
915	684395,92	1307069,06
916	684386,98	1307069,93
917	684369,69	1307069,43
918	684369,78	1307066,53
919	684365,78	1307066,4

Номер точки	Координаты, м (МСК-65, зона 1)	
	Х	У
1	2	3
954	684115,27	1306956,07
955	684134,75	1306929,18
956	684153,36	1306902,09
957	684182,24	1306823,99
958	684206,5	1306774,08
959	684231,07	1306723,25
960	684242	1306697,32
961	684259,67	1306669,09
830	684273,06	1306671,28

Внутренний контур 2 из 3								
962	684430,99	1307798,25	1039	684237,45	1307242,55	1116	684498,84	1307326,21
963	684429,99	1307802,12	1040	684235,49	1307239,06	1117	684500,99	1307325,55
964	684431,49	1307802,51	1041	684234,07	1307239,86	1118	684507,01	1307348
965	684420,26	1307847,79	1042	684223,04	1307217,57	1119	684505,46	1307348,3
966	684379,16	1307806,2	1043	684224,49	1307216,75	1120	684506,21	1307352,23
967	684369,58	1307775,93	1044	684222,53	1307213,27	1121	684507,85	1307351,91
968	684359,89	1307748,61	1045	684221,26	1307213,98	1122	684511,37	1307375,19
969	684361,52	1307748,07	1046	684209,76	1307190,75	1123	684508,99	1307375,65
970	684360,26	1307744,27	1047	684211,27	1307189,9	1124	684509,74	1307379,58
971	684358,74	1307744,77	1048	684209,32	1307186,41	1125	684511,97	1307379,15
972	684352,25	1307719,25	1049	684207,47	1307187,45	1126	684515,15	1307400,13
973	684354,81	1307718,4	1050	684198,33	1307177,66	1127	684513,63	1307400,41
974	684353,55	1307714,61	1051	684194,22	1307166,2	1128	684514,38	1307404,34
975	684350,77	1307715,53	1052	684195,96	1307165,23	1129	684515,74	1307404,08
976	684338,8	1307693,49	1053	684194	1307161,74	1130	684518,92	1307425,61
977	684340,89	1307692,26	1054	684192,53	1307162,56	1131	684517,24	1307425,87
978	684338,86	1307688,81	1055	684167,98	1307116,6	1132	684517,85	1307429,82
979	684336,89	1307689,97	1056	684191,13	1307104,23	1133	684519,5	1307429,56
980	684325	1307668,08	1057	684201,56	1307120,33	1134	684519,83	1307431,81
981	684326,43	1307667,24	1058	684200,03	1307121,07	1135	684513	1307452,3
982	684324,4	1307663,79	1059	684202,64	1307126,47	1136	684510,38	1307451,62
983	684323,09	1307664,56	1060	684208,04	1307123,86	1137	684509,37	1307455,49
984	684315,26	1307650,13	1061	684205,44	1307118,46	1138	684511,73	1307456,1
985	684316,29	1307641,67	1062	684203,37	1307119,46	1139	684503,09	1307481,97
986	684306,84	1307596,61	1063	684192,9	1307103,29	1140	684501,23	1307481,49
987	684306,11	1307585,29	1064	684219,47	1307089,09	1141	684500,23	1307485,36
988	684307,63	1307585,38	1065	684276,68	1307078,34	1142	684501,75	1307485,75
989	684307,87	1307581,39	1066	684367,58	1307072,37	1143	684484,14	1307515,26
990	684306,05	1307581,28	1067	684387,09	1307072,93	1144	684484,15	1307515,11
991	684305,99	1307556,44	1068	684406,34	1307071,05	1145	684480,17	1307514,77
992	684307,7	1307556,45	1069	684412,36	1307112,6	1146	684479,83	1307518,76
993	684307,71	1307552,45	1070	684408,35	1307112,29	1147	684481,02	1307518,86
994	684306,1	1307552,44	1071	684407,9	1307118,28	1148	684481,1	1307520,35
995	684306,62	1307542,77	1072	684410,24	1307118,45	1149	684480,71	1307521
996	684310,74	1307529,53	1073	684413,64	1307121,38	1150	684479,84	1307542,37
997	684310,31	1307522,52	1074	684413,7	1307121,84	1151	684477,39	1307542,28
998	684311,82	1307522,45	1075	684418,62	1307142,18	1152	684477,23	1307546,27
999	684311,65	1307518,46	1076	684417,14	1307142,88	1153	684479,68	1307546,37
1000	684310,06	1307518,53	1077	684418,85	1307146,49	1154	684478,63	1307572,29
1001	684308,51	1307493,69	1078	684420,22	1307145,85	1155	684476,9	1307572,22
1002	684310,75	1307493,6	1079	684430,53	1307169,03	1156	684476,74	1307576,22
1003	684310,58	1307489,6	1080	684428,79	1307169,83	1157	684478,36	1307576,28
1004	684308,26	1307489,7	1081	684428,36	1307168,92	1158	684477,47	1307582,28
1005	684306,65	1307463,97	1082	684424,74	1307170,63	1159	684476,45	1307601,46
1006	684309,92	1307463,83	1083	684426,45	1307174,25	1160	684474,96	1307601,4
1007	684309,75	1307459,83	1084	684430,07	1307172,54	1161	684474,81	1307605,39

Номер точки	Координаты, м (МСК-65, зона 1)	
	X	Y
1	2	3
1008	684306,4	1307459,98
1009	684304,84	1307434,89
1010	684306,4	1307434,83
1011	684306,23	1307430,83
1012	684304,47	1307430,9
1013	684300,8	1307421,92
1014	684299,26	1307405,91
1015	684301,05	1307405,51
1016	684300,18	1307401,61
1017	684298,43	1307402
1018	684290,38	1307378,57
1019	684294,03	1307377,41
1020	684292,82	1307373,6
1021	684289,07	1307374,79
1022	684281,06	1307351,46
1023	684282,73	1307350,74
1024	684281,14	1307347,07
1025	684279,75	1307347,67
1026	684271,68	1307324,18
1027	684273,6	1307323,57
1028	684272,39	1307319,76
1029	684270,41	1307320,39
1030	684262,13	1307295,6
1031	684263,93	1307294,59
1032	684261,97	1307291,1
1033	684260,55	1307291,9
1034	684249	1307269,23
1035	684250,6	1307268,33
1036	684248,65	1307264,84
1037	684247,18	1307265,66
1038	684235,86	1307243,44

Номер точки	Координаты, м (МСК-65, зона 1)	
	X	Y
1	2	3
1085	684429,64	1307171,64
1086	684431,35	1307170,86
1087	684442,23	1307195,33
1088	684440,61	1307196,07
1089	684440,18	1307195,15
1090	684436,56	1307196,86
1091	684438,27	1307200,47
1092	684441,89	1307198,77
1093	684441,47	1307197,88
1094	684443,04	1307197,16
1095	684449,17	1307210,93
1096	684453,35	1307215,93
1097	684452,11	1307217,09
1098	684454,84	1307220,01
1099	684455,91	1307219,01
1100	684462,46	1307226,85
1101	684467,67	1307240,06
1102	684466,11	1307240,7
1103	684467,64	1307244,4
1104	684469,14	1307243,78
1105	684471,31	1307249,26
1106	684479,46	1307266,54
1107	684478,02	1307267,22
1108	684479,73	1307270,84
1109	684481,17	1307270,16
1110	684491,8	1307292,68
1111	684490,43	1307293,22
1112	684491,9	1307296,94
1113	684493,17	1307296,44
1114	684499,95	1307321,68
1115	684497,67	1307322,38

Номер точки	Координаты, м (МСК-65, зона 1)	
	X	Y
1	2	3
1162	684476,24	1307605,45
1163	684474,97	1307629,42
1164	684473,25	1307629,36
1165	684473,09	1307633,35
1166	684474,75	1307633,42
1167	684474,23	1307643,23
1168	684472,12	1307654,36
1169	684470,74	1307654
1170	684469,73	1307657,87
1171	684471,38	1307658,3
1172	684469,23	1307669,63
1173	684464,57	1307683,77
1174	684462,84	1307683,21
1175	684461,61	1307687,01
1176	684463,32	1307687,57
1177	684455,29	1307711,95
1178	684453,88	1307711,5
1179	684452,65	1307715,31
1180	684454,04	1307715,75
1181	684449,88	1307728,38
1182	684446,83	1307740,68
1183	684445,33	1307740,29
1184	684444,32	1307744,16
1185	684445,87	1307744,56
1186	684439,65	1307769,64
1187	684438,1	1307769,3
1188	684437,23	1307773,2
1189	684438,68	1307773,52
1190	684432,45	1307798,63
962	684430,99	1307798,25

Внутренний контур 3 из 3								
1191	684046,85	1307051,72	1382	683970,24	1308450,27	1572	683471,24	1307934,61
1192	684053,32	1307018,14	1383	683969,54	1308448,77	1573	683468,38	1307931,8
1193	684073,95	1306997,27	1384	683965,91	1308450,46	1574	683467,24	1307932,97
1194	684107,35	1306964,09	1385	683966,57	1308451,87	1575	683448,75	1307914,01
1195	684109,79	1306988,58	1386	683944,19	1308461,62	1576	683450,27	1307912,47
1196	684107,57	1306988,56	1387	683942,84	1308458,74	1577	683447,42	1307909,66
1197	684107,52	1306992,56	1388	683939,22	1308460,43	1578	683445,96	1307911,15
1198	684109,7	1306992,58	1389	683940,52	1308463,22	1579	683427,91	1307892,63
1199	684109,11	1307017,48	1390	683913,94	1308474,8	1580	683429,1	1307891,42
1200	684107,41	1307017,46	1391	683913,83	1308474,87	1581	683426,24	1307888,62
1201	684107,36	1307021,46	1392	683912,79	1308473,5	1582	683425,27	1307889,61
1202	684109,01	1307021,48	1393	683909,61	1308475,92	1583	683410,67	1307871,39
1203	684108,41	1307046,44	1394	683910,48	1308477,07	1584	683411,87	1307870,64
1204	684106,75	1307046,43	1395	683885,66	1308493,39	1585	683409,75	1307867,25
1205	684106,7	1307050,43	1396	683884,83	1308492,06	1586	683408,31	1307868,15
1206	684108,32	1307050,44	1397	683881,43	1308494,18	1587	683394,15	1307846,41
1207	684107,87	1307069,05	1398	683882,21	1308495,41	1588	683396,36	1307845,03
1208	684116,01	1307075,91	1399	683855,53	1308509,06	1589	683394,24	1307841,64
1209	684114,98	1307077,23	1400	683854,81	1308507,62	1590	683391,97	1307843,06
1210	684118,12	1307079,7	1401	683851,24	1308509,43	1591	683377,73	1307821,19
1211	684119,07	1307078,49	1402	683851,93	1308510,8	1592	683379,13	1307820,31
1212	684138,22	1307094,63	1403	683824,6	1308523,41	1593	683377,01	1307816,92
1213	684137,01	1307096,18	1404	683823,82	1308521,87	1594	683375,59	1307817,81
1214	684140,16	1307098,65	1405	683820,25	1308523,68	1595	683361,66	1307795,05
1215	684141,28	1307097,21	1406	683820,92	1308525	1596	683362,99	1307794,33
1216	684161,1	1307113,91	1407	683793,93	1308535,86	1597	683361,09	1307790,81

Номер точки	Координаты, м (МСК-65, зона 1)	
	Х	У
1	2	3
1217	684159,95	1307115,38
1218	684163,09	1307117,85
1219	684164,16	1307116,49
1220	684164,8	1307117,03
1221	684190,94	1307165,94
1222	684195,71	1307179,25
1223	684206,38	1307190,67
1224	684232,35	1307243,15
1225	684258,79	1307295,07
1226	684268,77	1307324,96
1227	684296,11	1307404,48
1228	684297,86	1307422,65
1229	684301,65	1307431,92
1230	684307,72	1307529,16
1231	684303,64	1307542,24
1232	684302,99	1307554,43
1233	684303,05	1307584,51
1234	684303,86	1307597,02
1235	684306,64	1307610,28
1236	684304,93	1307610,67
1237	684305,8	1307614,57
1238	684307,46	1307614,2
1239	684312,46	1307638,02
1240	684310,53	1307638,46
1241	684311,41	1307642,36
1242	684313,24	1307641,95
1243	684312,16	1307650,72
1244	684348,96	1307718,48
1245	684356,39	1307747,69
1246	684366,03	1307774,89
1247	684364,36	1307775,45
1248	684365,62	1307779,25
1249	684367,31	1307778,69
1250	684374,95	1307802,85
1251	684373,4	1307803,27
1252	684374,44	1307807,13
1253	684376,16	1307806,67
1254	684376,52	1307807,8
1255	684394,79	1307826,29
1256	684393,49	1307827,52
1257	684396,24	1307830,43
1258	684397,6	1307829,13
1259	684415,81	1307847,56
1260	684414,67	1307848,65
1261	684417,42	1307851,56
1262	684418,63	1307850,41
1263	684419,88	1307851,68
1264	684437,58	1307881,17
1265	684432,74	1307898,21
1266	684391,99	1307928,44
1267	684391,5	1307954,25
1268	684398,1	1308003,66
1269	684405,45	1308015,62
1270	684406,62	1308029,34
1271	684404,98	1308029,16
1272	684404,54	1308033,14
1273	684406,04	1308033,3
1274	684402,12	1308058,9

Номер точки	Координаты, м (МСК-65, зона 1)	
	Х	У
1	2	3
1408	683792,85	1308533,74
1409	683789,29	1308535,54
1410	683790,21	1308537,36
1411	683765,95	1308547,12
1412	683765,15	1308545,56
1413	683761,59	1308547,37
1414	683762,2	1308548,58
1415	683736,36	1308558,39
1416	683735,32	1308555,8
1417	683731,6	1308557,28
1418	683732,61	1308559,81
1419	683703,07	1308571,02
1420	683701,92	1308568,15
1421	683698,21	1308569,63
1422	683699,38	1308572,57
1423	683670,99	1308585,73
1424	683669,95	1308584,21
1425	683666,65	1308586,47
1426	683667,49	1308587,71
1427	683644,35	1308602,91
1428	683616,14	1308610,36
1429	683615,65	1308608,7
1430	683611,81	1308609,84
1431	683612,27	1308611,38
1432	683588,32	1308617,72
1433	683587,84	1308616,08
1434	683584	1308617,21
1435	683584,44	1308618,72
1436	683557,79	1308625,48
1437	683557,32	1308623,88
1438	683553,48	1308625,01
1439	683553,9	1308626,45
1440	683527,55	1308632,86
1441	683527,16	1308631,16
1442	683523,26	1308632,04
1443	683523,66	1308633,81
1444	683521,23	1308634,4
1445	683523,19	1308662,7
1446	683507,86	1308662,28
1447	683445,08	1308640,11
1448	683454,55	1308605,04
1449	683456,69	1308605,03
1450	683456,68	1308601,03
1451	683455,11	1308601,04
1452	683456,03	1308578,96
1453	683457,65	1308578,95
1454	683457,63	1308574,95
1455	683456,06	1308574,96
1456	683455,29	1308546,72
1457	683456,89	1308546,72
1458	683456,88	1308542,72
1459	683455,15	1308542,72
1460	683454,56	1308529,26
1461	683454,81	1308517,1
1462	683456,56	1308516,95
1463	683456,23	1308512,97
1464	683454,44	1308513,12
1465	683449,25	1308487,17

Номер точки	Координаты, м (МСК-65, зона 1)	
	Х	У
1	2	3
1598	683359,68	1307791,57
1599	683348,86	1307771,32
1600	683350,17	1307770,73
1601	683348,54	1307767,08
1602	683347,17	1307767,69
1603	683337,74	1307743,28
1604	683339,04	1307742,7
1605	683337,41	1307739,05
1606	683336,29	1307739,55
1607	683324,62	1307709,35
1608	683326,28	1307708,61
1609	683324,65	1307704,96
1610	683323,18	1307705,62
1611	683313,53	1307680,67
1612	683315,1	1307680,08
1613	683313,69	1307676,34
1614	683312,09	1307676,94
1615	683302,5	1307652,14
1616	683303,98	1307651,77
1617	683303	1307647,89
1618	683301,28	1307648,33
1619	683294,47	1307623,1
1620	683295,99	1307622,71
1621	683295,01	1307618,83
1622	683293,43	1307619,23
1623	683290	1307606,52
1624	683287,62	1307587,11
1625	683289,24	1307586,96
1626	683288,87	1307582,98
1627	683287,13	1307583,14
1628	683283,93	1307557,06
1629	683285,67	1307556,82
1630	683285,75	1307557,65
1631	683289,73	1307557,29
1632	683289,37	1307553,3
1633	683285,38	1307553,67
1634	683285,49	1307554,83
1635	683283,69	1307555,07
1636	683280,52	1307529,18
1637	683282,12	1307529,03
1638	683281,76	1307525,05
1639	683280,03	1307525,21
1640	683277,93	1307508,07
1641	683278,83	1307498,15
1642	683282,53	1307500,24
1643	683282,77	1307505,93
1644	683288,76	1307505,67
1645	683288,51	1307499,68
1646	683285,79	1307499,79
1647	683281,92	1307497,6
1648	683320,29	1307496,12
1649	683320,63	1307497,73
1650	683324,54	1307496,93
1651	683324,24	1307495,46
1652	683355,25	1307485,61
1653	683355,64	1307487,05
1654	683359,5	1307485,99
1655	683359,1	1307484,55

Номер точки	Координаты, м (МСК-65, зона 1)	
	X	Y
1	2	3
1275	684401,42	1308060,05
1276	684400,35	1308059,19
1277	684397,84	1308062,3
1278	684399,31	1308063,49
1279	684385,16	1308086,6
1280	684382,27	1308084,65
1281	684380,04	1308087,97
1282	684383,07	1308090,02
1283	684370,15	1308111,13
1284	684369	1308110,27
1285	684369,62	1308109,35
1286	684366,3	1308107,11
1287	684364,07	1308110,43
1288	684367,38	1308112,66
1289	684367,88	1308111,93
1290	684369,1	1308112,84
1291	684356,84	1308132,87
1292	684353,67	1308131,42
1293	684352,01	1308135,06
1294	684355,26	1308136,55
1295	684349,59	1308157,69
1296	684347,8	1308157,46
1297	684347,3	1308161,43
1298	684349,11	1308161,66
1299	684346,93	1308185,35
1300	684345,22	1308185,13
1301	684344,72	1308189,1
1302	684346,47	1308189,32
1303	684343,34	1308211,9
1304	684341,63	1308211,68
1305	684341,13	1308215,65
1306	684342,73	1308215,85
1307	684338,65	1308239,76
1308	684336,88	1308239,54
1309	684336,38	1308243,51
1310	684337,72	1308243,68
1311	684331,33	1308265,09
1312	684330,16	1308264,48
1313	684328,33	1308268,04
1314	684329,9	1308268,85
1315	684320,29	1308288,42
1316	684318,83	1308287,67
1317	684317,01	1308291,23
1318	684318,06	1308291,77
1319	684304,07	1308308,46
1320	684302,87	1308307,41
1321	684300,24	1308310,42
1322	684301,24	1308311,29
1323	684284,57	1308325,52
1324	684283,58	1308324,23
1325	684280,4	1308326,65
1326	684281,27	1308327,8
1327	684262,26	1308338,29
1328	684261,58	1308336,89
1329	684257,98	1308338,64
1330	684258,76	1308340,23
1331	684250,7	1308344,68
1332	684241,64	1308347,79

Номер точки	Координаты, м (МСК-65, зона 1)	
	X	Y
1	2	3
1466	683451,05	1308486,51
1467	683449,67	1308482,75
1468	683447,8	1308483,44
1469	683434,2	1308461,84
1470	683436,29	1308460,52
1471	683434,15	1308457,14
1472	683432,07	1308458,45
1473	683417,87	1308435,91
1474	683419,12	1308435,12
1475	683416,98	1308431,75
1476	683415,74	1308432,53
1477	683410,32	1308423,92
1478	683411,83	1308411,87
1479	683413,15	1308412,05
1480	683413,7	1308408,09
1481	683412,33	1308407,9
1482	683415,33	1308384,06
1483	683416,85	1308384,27
1484	683417,41	1308380,31
1485	683415,83	1308380,09
1486	683418,15	1308361,57
1487	683421,67	1308354,28
1488	683423,07	1308354,57
1489	683422,85	1308355,49
1490	683426,73	1308356,44
1491	683427,67	1308352,55
1492	683423,79	1308351,61
1493	683423,54	1308352,63
1494	683422,56	1308352,42
1495	683436,39	1308323,7
1496	683440,16	1308324,62
1497	683441,11	1308320,73
1498	683437,22	1308319,79
1499	683437,1	1308320,27
1500	683434,17	1308295,95
1501	683434,79	1308292,99
1502	683436,68	1308293,44
1503	683437,62	1308289,56
1504	683435,62	1308289,07
1505	683439,79	1308269,32
1506	683441,53	1308269,74
1507	683442,48	1308265,85
1508	683440,62	1308265,4
1509	683444,1	1308248,91
1510	683446,19	1308240,11
1511	683447,82	1308240,5
1512	683448,76	1308236,62
1513	683447,11	1308236,22
1514	683453,43	1308209,53
1515	683454,48	1308209,77
1516	683454,29	1308210,57
1517	683458,18	1308211,51
1518	683459,12	1308207,62
1519	683455,23	1308206,68
1520	683454,95	1308207,83
1521	683453,89	1308207,59
1522	683460,28	1308180,67
1523	683461,37	1308180,91

Номер точки	Координаты, м (МСК-65, зона 1)	
	X	Y
1	2	3
1656	683391,54	1307476,89
1657	683391,84	1307478,36
1658	683395,76	1307477,56
1659	683394,95	1307473,64
1660	683392,94	1307474,05
1661	683392,83	1307473,51
1662	683356,15	1307482,17
1663	683321,9	1307493,05
1664	683279,15	1307494,7
1665	683282,99	1307452,59
1666	683322,45	1307449,83
1667	683322,46	1307450,05
1668	683326,46	1307449,85
1669	683326,45	1307449,7
1670	683332,96	1307449,7
1671	683346,52	1307447,1
1672	683351,3	1307445,26
1673	683351,39	1307445,56
1674	683355,22	1307444,41
1675	683355,07	1307443,93
1676	683379,65	1307436,08
1677	683379,73	1307436,42
1678	683383,61	1307435,44
1679	683383,51	1307435,05
1680	683407,65	1307429,83
1681	683407,82	1307430,49
1682	683411,7	1307429,52
1683	683411,56	1307428,98
1684	683412,05	1307428,87
1685	683419,05	1307432,14
1686	683420,62	1307431,77
1687	683441,69	1307427,54
1688	683454,74	1307425,07
1689	683465,17	1307423
1690	683474,57	1307419,74
1691	683485,38	1307414,54
1692	683529,38	1307388,14
1693	683543,18	1307376,67
1694	683554,93	1307367,17
1695	683584,38	1307343,22
1696	683653,19	1307300,01
1697	683721,47	1307252,65
1698	683736,61	1307239,08
1699	683750,1	1307232,11
1700	683779,59	1307221,42
1701	683808,34	1307209,14
1702	683843,74	1307191,49
1703	683858,81	1307183,54
1704	683888,61	1307167,08
1705	683955,52	1307185,57
1706	683914,36	1307205,96
1707	683914,62	1307205,19
1708	683908,93	1307203,28
1709	683907,01	1307208,96
1710	683912,7	1307210,88
1711	683913,46	1307208,63
1712	683959,3	1307185,93
1713	683964,65	1307186,1

Номер точки	Координаты, м (МСК-65, зона 1)	
	X	Y
1	2	3
1333	684240,99	1308346,18
1334	684237,28	1308347,68
1335	684237,85	1308349,09
1336	684215,23	1308356,86
1337	684214,67	1308355,28
1338	684210,9	1308356,62
1339	684211,4	1308358,03
1340	684187,1	1308364,61
1341	684187,34	1308361,59
1342	684183,35	1308361,28
1343	684183,12	1308364,26
1344	684162,1	1308361,72
1345	684162,24	1308359,85
1346	684158,26	1308359,54
1347	684158,12	1308361,24
1348	684134,23	1308358,36
1349	684134,5	1308356,14
1350	684130,53	1308355,66
1351	684130,26	1308357,89
1352	684105,94	1308354,95
1353	684106,29	1308352,07
1354	684102,32	1308351,59
1355	684101,97	1308354,48
1356	684079,68	1308351,79
1357	684077,46	1308352,82
1358	684076,9	1308351,51
1359	684073,22	1308353,08
1360	684073,92	1308354,72
1361	684058,89	1308371,73
1362	684057,61	1308370,62
1363	684054,99	1308373,65
1364	684056,51	1308374,96
1365	684046,24	1308392,44
1366	684044,78	1308391,7
1367	684042,97	1308395,27
1368	684044,03	1308395,81
1369	684033,97	1308409,9
1370	684032,86	1308408,98
1371	684030,31	1308412,06
1372	684031,34	1308412,92
1373	684017,75	1308425,78
1374	684016,6	1308424,58
1375	684013,72	1308427,36
1376	684014,84	1308428,53
1377	684010,3	1308432,82
1378	683994,71	1308439,61
1379	683993,9	1308437,88
1380	683990,28	1308439,58
1381	683991,04	1308441,21

Номер точки	Координаты, м (МСК-65, зона 1)	
	X	Y
1	2	3
1524	683461,14	1308181,85
1525	683465,03	1308182,79
1526	683465,97	1308178,9
1527	683462,08	1308177,96
1528	683461,84	1308178,97
1529	683460,74	1308178,72
1530	683467,09	1308151,9
1531	683467,22	1308151,94
1532	683467,01	1308152,8
1533	683470,9	1308153,74
1534	683471,84	1308149,86
1535	683467,95	1308148,92
1536	683467,69	1308149,99
1537	683467,56	1308149,96
1538	683472,54	1308128,93
1539	683474,31	1308129,36
1540	683475,25	1308125,47
1541	683473,46	1308125,04
1542	683478,82	1308102,43
1543	683480,63	1308102,87
1544	683481,57	1308098,98
1545	683479,74	1308098,54
1546	683484,93	1308076,65
1547	683486,85	1308077,12
1548	683487,79	1308073,23
1549	683485,82	1308072,75
1550	683490,64	1308050,85
1551	683493,72	1308051,6
1552	683494,67	1308047,71
1553	683491,5	1308046,94
1554	683496,4	1308024,68
1555	683496,55	1308024,72
1556	683496,31	1308025,68
1557	683500,2	1308026,63
1558	683501,14	1308022,74
1559	683497,26	1308021,8
1560	683497,02	1308022,78
1561	683496,83	1308022,73
1562	683503	1307994,69
1563	683506,74	1307995,6
1564	683507,68	1307991,71
1565	683503,86	1307990,78
1566	683507,49	1307974,27
1567	683491,74	1307958,11
1568	683493,03	1307956,8
1569	683490,17	1307953,99
1570	683488,94	1307955,25
1571	683470,03	1307935,84

Номер точки	Координаты, м (МСК-65, зона 1)	
	X	Y
1	2	3
1714	683968,82	1307182,72
1715	683981,27	1307169,17
1716	683990,32	1307157,81
1717	683991,87	1307159,01
1718	683995,55	1307154,28
1719	683990,82	1307150,59
1720	683987,13	1307155,33
1721	683988,74	1307156,58
1722	683979,75	1307167,87
1723	683967,44	1307181,26
1724	683963,97	1307184,07
1725	683960,46	1307183,96
1726	683987,19	1307120,75
1727	683989,06	1307121,77
1728	683988,6	1307122,68
1729	683992,18	1307124,47
1730	683993,96	1307120,88
1731	683990,38	1307119,1
1732	683989,95	1307119,98
1733	683987,97	1307118,9
1734	683990,41	1307113,12
1735	684002,04	1307094,83
1736	684003,16	1307095,69
1737	684002,58	1307096,56
1738	684005,91	1307098,77
1739	684008,12	1307095,44
1740	684004,79	1307093,23
1741	684004,27	1307094,02
1742	684003,11	1307093,13
1743	684003,95	1307091,82
1744	684010,39	1307084,5
1745	684025,62	1307074,01
1746	684026,55	1307075,54
1747	684025,78	1307076,11
1748	684028,16	1307079,32
1749	684031,38	1307076,94
1750	684028,99	1307073,73
1751	684028,16	1307074,34
1752	684027,27	1307072,88
1753	684031,01	1307070,3
1754	684045,75	1307053,51
1755	684046,89	1307054,86
1756	684046,22	1307055,5
1757	684048,95	1307058,42
1758	684051,87	1307055,68
1759	684049,13	1307052,76
1760	684048,35	1307053,49
1191	684046,85	1307051,72

4. Перечень координат характерных точек границ зон планируемого размещения линейных объектов, подлежащих реконструкции в связи с изменением их местоположения

Линейные объекты, подлежащие реконструкции в связи с изменением их местоположения, отсутствуют, поэтому перечень координат характерных точек границ зон планируемого

размещения линейных объектов, подлежащих реконструкции в связи с изменением их местоположения, не приводится.

5. Предельные параметры разрешенного строительства, реконструкции объектов капитального строительства, входящих в состав линейных объектов в границах зон их планируемого размещения

В соответствии с принятыми проектными решениями в составе линейного объекта объекты капитального строительства не планируются. Кроме того, в соответствии с п. 6 ст. 36 Градостроительного кодекса Российской Федерации градостроительные регламенты (предельные параметры разрешенного строительства, реконструкции объектов капитального строительства) для территорий опережающего развития не устанавливаются. В связи с изложенным предельные параметры разрешенного строительства, реконструкции объектов капитального строительства, входящих в состав линейных объектов в границах зон их планируемого размещения, не приводятся.

6. Информация о необходимости осуществления мероприятий по защите сохраняемых объектов капитального строительства (здание, строение, сооружение, объекты, строительство которых не завершено), существующих и строящихся на момент подготовки проекта планировки территории, а также объектов капитального строительства, планируемых к строительству в соответствии с ранее утвержденной документацией по планировке территории, от возможного негативного воздействия в связи с размещением линейных объектов

Согласно выполненному комплексу инженерных изысканий и данным, полученным от Заказчика, в границах зоны планируемого размещения линейного объекта расположены следующие *существующие объекты капитального строительства*: канатная дорога, кабельные линии 0,4/6 кВ. Работы по строительству планируемого линейного объекта будут выполнены в соответствии с полученными техническими условиями ПАО «Сахлинэнерго» от 25.07.2023 № 3-10/058-В, ОАУ «СТК «Горный воздух» от № 1 от 09.01.2024 и действующими нормативно-правовыми документами, что исключает возможное негативное воздействие в отношении вышеперечисленных объектов капитального строительства.

Строящиеся объекты капитального строительства в границах территории, в отношении которой осуществляется подготовка проекта планировки, отсутствуют, поэтому разработка мероприятий по их защите от возможного негативного воздействия в связи с размещением линейных объектов не требуется.

В границах территории, в отношении которой осуществляется подготовка проекта планировки, утверждены следующие документации по планировке территории:

- проект планировки с проектом межевания восточной рекреационной зоны г. Южно-Сахалинска, утвержденный постановлением Администрации города Южно-Сахалинска (с изменениями, внесенными постановлением Администрации города Южно-Сахалинска от 31.05.2017 № 1512-па);

- проект планировки территории, содержащий проект межевания территории опережающего социально-экономического развития «Горный воздух» для размещения пассажирской подвесной канатной дороги с 6-ти местными отцепляемыми креслами на горе Красная в г. Южно-Сахалинске, утвержденный приказом Министерства Российской Федерации по развитию Дальнего Востока от 13.11.2017 № 333;

- проект планировки территории, содержащий проект межевания части территории опережающего социально-экономического развития «Горный воздух» для размещения объекта: Модернизация и расширение существующей системы искусственного снегообразования компании Technoalpin. Искусственный водоем для системы искусственного снегообразования объемом не менее 60 000м³. Корректировка проекта в г. Южно-Сахалинске, утвержденный распоряжением Министерства развития Дальнего Востока и Арктики от 04.08.2021 № 162-р.

Объект капитального строительства (канатная дорога), планируемая к строительству в соответствии с ранее утвержденной документацией по планировке территории на момент подготовки настоящей документации построена и введена в эксплуатацию, устройство пересечения с объектом будет выполнено в соответствии с полученными техническими условиями ОАУ «СТК «Горный воздух» от № 1 от 09.01.2024, что исключает возможное негативное воздействие на них.

7. Информация о необходимости осуществления мероприятий по сохранению объектов культурного наследия от возможного негативного воздействия в связи с размещением линейных объектов

Разработка мероприятий по сохранению объектов культурного наследия от возможного негативного воздействия в связи с размещением линейного объекта не требуется, так как согласно письму Государственной инспекции по охране объектов культурного наследия Сахалинской области от 20.04.2023 № 3.42-301/23 в границах территории, в отношении которой осуществляется подготовка проекта планировки, объекты культурного наследия федерального, регионального, местного (муниципального) значений, включенные в Единый реестр памятников истории и культуры народов Российской Федерации, выявленные объекты, объекты обладающие признаками объектов культурного наследия, отсутствуют.

8. Информация о необходимости осуществления мероприятий по охране окружающей среды

Мероприятия по охране окружающей среды от негативного воздействия, связанного с размещением линейных объектов, разработаны с учетом Федерального закона от 10.01.2002 № 7-ФЗ «Об охране окружающей среды».

8.1. Мероприятия по охране водных ресурсов от загрязнения и истощения

В целях защиты поверхностных и подземных вод от загрязнения на период проведения строительно-монтажных работ предусмотрены следующие мероприятия:

- для предотвращения загрязнений поверхности земли отходами предусмотрено оборудование рабочих мест и бытовых помещений контейнерами для бытовых и строительных отходов; - для предотвращения попадания стоков в почву, по всему периметру водообразующих площадей предусмотрены кюветы для сбора поверхностных вод, с уклоном в сторону джутовых мешков, наполненных песком, с фракцией необходимой для фильтрации стоков;

- забор воды для технических нужд будет осуществляться автоцистернами (уточняется в проекте производства работ). Водные объекты для забора воды не используются. Питьевая вода привозится бутилированная;

- необходимо своевременно вывозить отходы и мусор на полигон ТБО (уточняется в проекте производства работ);

- запрещена мойка машин и механизмов на строительной площадке;

- заправка техники в специально отведенных и оборудованных для этих целей местах (уточняется в проекте производства работ);
- ежедневный контроль технического состояния оборудования и двигателей дорожно-строительной техники (предупреждение потерь ГСМ);
- необходимо не допускать аварийных разливов нефтепродуктов, не складировать и
- не хранить ГСМ в пределах водозащитных полос, не устраивать на этих участках стоянки автотранспорта;
- работа только в пределах отведенных площадей;
- применение при заправке и смене масла в механизмах поддонов, исключающих попадание топлива и масел в грунты и водные объекты;
- заправка строительной техники из автозаправщиков, оборудованных исправными заправочными пистолетами;
- исключается концентрированный сброс поверхностного стока в поверхностные и подземные водотоки;
- бетонные растворы доставляются на рабочие площадки только в специализированных автомобилях – миксерах;
- доставка цемента на стройплощадку осуществляется в специальных герметичных контейнерах.

Выполнение перечисленных мер снизит до минимума отрицательное воздействие на водные объекты и приравненные к ним территории.

8.2. Мероприятия по уменьшению выбросов загрязняющих веществ в атмосферу

Мероприятия по уменьшению выбросов в воздушную среду могут включать:

- максимально возможное удаление строительной техники от жилой застройки;
- контроль за работой строительной техники в период вынужденного простоя или технического перерыва в работе. Стоянка техники в эти периоды разрешается только при неработающем двигателе;
- контроль за точным соблюдением технологии производства работ;
- рассредоточение во времени работы строительных машин и механизмов, не задействованных в едином непрерывном технологическом процессе;
- обеспечение профилактического ремонта дизельных механизмов.

Улучшение экологических характеристик двигателей возможно за счет комплекса мероприятий по совершенствованию их конструкций и режимов эксплуатации. К ним относятся повышение экономичности работы двигателей, использование альтернативных топлив (сжатый или сжиженный газ, этанол, метанол, водород и др.), применение нейтрализаторов отработанных газов, оптимизация режимов работы двигателей и технического обслуживания автомобилей. В этом комплексе мероприятия, связанные с нейтрализацией выбросов, относятся к основным.

Известны жидкостные, каталитические, термические и комбинированные нейтрализаторы. Наиболее эффективными из них являются каталитические конструкции.

При их применении эффективность очистки составляет: для СО 95-100%, СН 70-100 %, С 30-95%. Применение жидкостных нейтрализаторов позволяет снизить выброс оксидов азота до 40%.

Для снижения выбросов пыли при перемещении и транспортировке инертных материалов применяется пылеподавление путем распыскивания технической воды по поверхности дороги из поливовой машины.

Исходя из выше перечисленного, обеспечение исправности работающих машин и механизмов является основным мероприятием, способным минимизировать ожидаемое загрязнение воздушной среды.

8.3. Мероприятия по охране земельных ресурсов

Строительно-монтажные и земляные работы являются основным фактором техногенного воздействия в период строительства проектируемого объекта.

Нижеследующие мероприятия минимизируют негативное влияние на почвенный покров и состояние земельных ресурсов.

Перед началом работ, вся техники и механизмы должны пройти техническое обслуживание, с проведением следующих процедур:

- регулировка топливной аппаратуры, замер содержания выбросов окиси углерода, азота, серных соединений в выхлопных газах, проверка герметичности соединений топливных, смазочных и гидравлических систем, состояние гидравлических шлангов высокого давления, состояние глушителей и болтовых соединений;

- агрегаты и механизмы, должны быть укомплектованы инвентарными масленками, шприцами, воронками, обтирочными материалами;

- каждый механизм должен иметь герметичный поддон под работающими агрегатами и металлический контейнер для временного хранения использованных обтирочных материалов и быть укомплектован огнетушителями для тушения пожара;

- заправка автомобилей и строительной техники осуществляется только передвижным автозаправщиком за пределами зоны работ, техническое обслуживание всех механизмов выполняется с использованием самоходных станций А-701 М на базе ЗИЛ 130, за пределами зоны работ, что исключает случайный разлив ГСМ при выполнении ремонта, складирование ГСМ не предусматривается;

8.4 Мероприятия по сохранению растительного и животного мира

Нижеперечисленные мероприятия будут направлены на поддержание стабильности имеющихся биоценозов нарушенных или слабонарушенных местообитаний. В их числе:

- производство строительно-монтажных работ должно быть строго ограничено территорией, предоставляемой под строительство;

- перемещение строительной и дорожной техники только в пределах специально согласованных отведенных дорог;

- проектом предусмотрено максимальное сохранение деревьев;

- непригодный грунт, образовавшийся от устройства траншеи и от рытья котлованов вывозится на свалку;

- почвенно-растительный слой в зоне производства работ снимается на всю толщину и перемещается в специально отведённые места для последующего использования его при проведении укрепительных работ;

- исключение возгорания на территории строительства и прилегающей местности, строгое соблюдение правил пожарной безопасности;

- предотвращение загрязнения горюче-смазочными материалами территории строящегося объекта;

- каждый механизм должен иметь металлические контейнеры для временного хранения использованных обтирочных материалов и быть укомплектованы огнетушителями для тушения пожара;

Охрана атмосферного воздуха от загрязнения газами от работ двигателей дорожно-строительных машин состоит в регулярном контроле двигателей и поддержании их в технически исправном состоянии;

Мелкий строительный мусор, обрезки арматуры складироваться в контейнеры и вывозятся в специально отведенные места.

9. Информация о необходимости осуществления мероприятий по защите территории от чрезвычайных ситуаций природного и техногенного характера, в том числе по обеспечению пожарной безопасности и гражданской обороне

9.1. Мероприятия по защите территории от чрезвычайных ситуаций природного и техногенного характера

Чрезвычайная ситуация (ЧС) - обстановка на определенной территории, сложившаяся в результате аварии, опасного природного явления, катастрофы, стихийного или иного бедствия, которые могут повлечь или повлекли за собой человеческие жертвы, ущерб здоровью людей или окружающей природной среде, значительные материальные потери и нарушение условий жизнедеятельности людей.

Техногенная чрезвычайная ситуация - Состояние, при котором в результате возникновения источника техногенной чрезвычайной ситуации на объекте, определенной территории или акватории нарушаются нормальные условия жизни и деятельности людей, возникает угроза их жизни и здоровью, наносится ущерб имуществу населения, народному хозяйству и окружающей природной среде

Природная чрезвычайная ситуация - обстановка на определенной территории или акватории, сложившаяся в результате возникновения источника природной чрезвычайной ситуации, которая может повлечь или повлекла за собой человеческие жертвы, ущерб здоровью людей и (или) окружающей природной среде. Значительные материальные потери и нарушение условий жизнедеятельности людей.

Одним из главных мероприятий по защите территории и населения от чрезвычайных ситуаций природного и техногенного характера являются своевременное оповещение и информирование о возникновении или угрозе возникновения какой-либо опасности.

В случае возникновения чрезвычайных ситуаций следует придерживаться комплекса мероприятий по защите территории и населения:

- оповещение населения об опасности, его информирование о порядке действий в сложившейся ситуации;
- эвакуационные мероприятия;
- меры по инженерной защите территории.

Рассматриваемая территория, согласно СП 14.13330.2014, относится к восьмибальной зоне интенсивности сейсмических воздействий.

Предотвратить сейсмическую активность на проектируемой территории невозможно, поэтому необходимо выполнение следующих мероприятий:

- 1) строительство специальных сооружений и убежищ, способных укрыть людей во время развития опасного природного процесса и полностью защитить их от угрозы;
- 2) повышение устойчивости зданий и сооружений воздействию природной стихии;

- 3) защитные инженерные мероприятия;
- 4) проведение эвакуационных мероприятий;
- 5) мероприятия медицинской защиты.

Анализ схемы территориального планирования Сахалинской области и результатов инженерных изысканий показал возможные лавино- и селеопасные явления на территории в районе планируемого размещения линейных объектов.

Для предупреждения возникновения селевых процессов и лавин эффективно проведение профилактических мероприятий.

Для предотвращения развития оползней необходимо предусмотреть:

- устройство берегоукрепительных подпорных стен, предупреждающих размыв и защищающие сооружения от селевых ударов;
- устройство направляющих дамб, способствующих направлению потока и ослабляющие его действие.

В целях предупреждения лавиноопасных явлений предусмотреть:

- прогнозирование лавиной опасности;
- оперативное оповещение о возможном сходе снежных лавин;
- предупредительный спуск снежных лавин;
- устройство защитных сооружений (при необходимости).

В связи с широким распространением опасных экзогенных процессов (селей и лавин) на проектируемой территории, относительной редкой повторяемостью экзогенных процессов катастрофических объемов и отсутствием рисков для объектов критической инфраструктуры, к которой не относится планируемый объект, строительство сооружений инженерной защиты экономически нецелесообразно, так как затраты на ее реализацию многократно превысят возможный ущерб за период эксплуатации объекта.

9.2 Мероприятия по обеспечению пожарной безопасности

Мероприятия по противопожарной защите объекта предусматриваются с учетом технического оснащения пожарных подразделений и их расположения.

В основе схемы противопожарной защиты объекта лежат общие принципы ГОСТ 12.1.004-91 «ССБТ Пожарная безопасность. Общие требования (с Изменением №1)». В соответствии с ГОСТ 12.1.004-91, требуемый уровень пожарной безопасности рабочих должен быть обеспечен выполнением требований нормативных документов по пожарной безопасности или обоснован, и составлять не менее 0,999999 предотвращения воздействия опасных факторов пожара в год в расчете на каждого человека. Соответственно допустимый уровень пожарной опасности для рабочих должен быть не более 10-6 воздействия опасных факторов пожара, превышающих предельно допустимые значения в год в расчете на одного человека.

Проектируемый объект не характеризуется особенностями, определяющими степень пожарной опасности.

В процессе производства строительных и монтажных работ необходимо обеспечить:

- приоритетное выполнение противопожарных мероприятий, предусмотренных проектом и действующими нормами;
- соблюдение противопожарных правил, предусмотренных Постановлением Правительства РФ от 25.04.2012 N 390 «О противопожарном режиме»;
- пожаробезопасное проведение строительных работ;
- наличие и исправное содержание средств борьбы с пожаром;

- возможность безопасной эвакуации и спасения людей, а также защиты материальных ценностей при производстве строительных и монтажных работ на объекте в случае пожара.

В процессе эксплуатации следует:

- обеспечить содержание объекта и работоспособность средств его противопожарной защиты в соответствии с требованиями проектной и технической документации на них;

- обеспечить выполнение технических регламентов, правил пожарной безопасности, утвержденных в установленном порядке;

- не допускать изменения конструктивных, объемно-планировочных и инженерно-технических решений без проекта, разработанного в соответствии с действующими нормами и утвержденного в установленном порядке;

- при проведении ремонтных работ не допускать применения конструкций и материалов, не отвечающих требованиям действующих норм.

При изменении функционального назначения объекта, а так же при изменении объемно-планировочных и конструктивных решений должны применяться действующие нормативные документы в соответствии с новым назначением объекта.

9.3 Мероприятия по гражданской обороне

Соблюдение требований по гражданской обороне, предупреждение чрезвычайных ситуаций природного и техногенного характера являются одними из основных принципов осуществления градостроительной деятельности.

Инженерно-технические мероприятия гражданской обороны разрабатываются и проводятся заблаговременно, в мирное время. Мероприятия, которые по своему характеру не могут быть осуществлены заблаговременно, должны проводиться в возможно короткие сроки в особый период.

В соответствии с Приложением 1 Федерального закона от 21.07.1997 № 116-ФЗ «О промышленной безопасности опасных производственных объектов» планируемые линейные объекты и объекты капитального строительства, входящие в состав линейных объектов, не относятся к опасным производственным объектам. Планируемые объекты не являются объектами культурного наследия, критически важными для национальной экономики объектами, им не устанавливается мобилизационное задание, поэтому они не категорированы по гражданской обороне. Категория по гражданской обороне устанавливается в соответствии с требованиями Постановления Правительства РФ «О порядке отнесения организаций к категориям по гражданской обороне» от 19.09.1998 № 1115.

Основными мероприятиями по гражданской обороне, осуществляемыми в целях решения задачи, связанной с эвакуацией населения, материальных и культурных ценностей в безопасные районы, являются:

- 1) организация планирования, подготовки и проведения эвакуации;
- 2) подготовка районов размещения населения, материальных и культурных ценностей, подлежащих эвакуации;
- 3) создание и организация деятельности эвакуационных органов, а также подготовка их личного состава.

**УСЛОВНЫЕ ОБОЗНАЧЕНИЯ**

- Границы:**
- граница территории, в отношении которой осуществляется подготовка проекта планировки
 - граница зоны планируемого размещения освещения горнолыжных трасс горы Красная (КП 0,4 кВ)
 - характерная точка границы зоны планируемого размещения освещения горнолыжных трасс горы Красная (КП 0,4 кВ)
- Элементы планировочной структуры:**
- Планируемые:**
- территория, занятая линейным объектом и (или) предназначенная для размещения линейного объекта (освещения горнолыжных трасс горы Красная (КП 0,4 кВ))
- Существующие:**
- территория, занятая линейным объектом и (или) предназначенная для размещения линейного объекта (пассажирской подвесной канатной дороги с 6-ти местными отцепляемыми креслами)^{1,2}
 - территория, занятая линейным объектом и (или) предназначенная для размещения линейного объекта (сетей и сооружений системы искусственного снегообразования (водопровод, трубопровод сжатого воздуха, дренажный трубопровод, кабель питания мачтовых снегогенераторов, кабель связи)^{4,2}
 - территория, занятая линейным объектом и (или) предназначенная для размещения линейного объекта (системы электроснабжения)^{4,2}




Примечания:

1. В границах территории, в отношении которой осуществляется подготовка проекта планировки, существующие (далее установленные в соответствии с законодательством Российской Федерации) красные линии отсутствуют. В соответствии с принятыми проектными решениями красные линии не устанавливаются, не отменяются, в связи с чем номера характерных точек устанавливаемых красных линий, перечень координат характерных точек устанавливаемых красных линий не приводятся.
2. Настоящей документацией по планировке территории в составе линейного объекта объекты капитального строительства не планируются, в связи с чем границы зон планируемого размещения объектов капитального строительства, проектируемых в составе линейных объектов, не указываются.
3. Виды элементов планировочной структуры указаны в соответствии с приказом Министерства строительства и жилищно-коммунального хозяйства Российской Федерации от 25.07.2017 № 738/пг "Об утверждении вида элементов планировочной структуры".
4. Настоящая документация по планировке территории подготовлена в соответствии со следующими документацией:
 - 4.1. Проект планировки территории, содержащий проект межевания территории опережающего социально-экономического развития "Горный воздух" для размещения пассажирской подвесной канатной дороги с 6-ти местными отцепляемыми креслами на горе Красная в г. Южно-Сахалинске, утвержденный приказом Министерства Российской Федерации по развитию Дальнего Востока от 13.11.2017 № 333;
 - 4.2. Проект планировки территории, содержащий проект межевания части территории опережающего социально-экономического развития "Горный воздух" для размещения объекта "Модернизация и расширение существующей системы искусственного снегообразования" компании Technoair. Искусственный водоем для системы искусственного снегообразования объемом не менее 60 000м³. Корректировка проекта в г. Южно-Сахалинске, утвержденный распоряжением Министерства развития Дальнего Востока и Арктики от 04.08.2021 № 162-р.
5. В связи с отсутствием в границах территории, в отношении которой осуществляется подготовка проекта планировки, линейных объектов подлежащих реконструкции в связи с изменением их местоположения, Чертеж границ зон планируемого размещения линейных объектов, подлежащих реконструкции в связи с изменением их местоположения, не приводится.

					17-23-531-ППТ.04-ГЧ.1				
					Проект планировки территории, содержащий проект межевания части территории опережающего развития "Горный воздух" для размещения линейного объекта "Освещение горнолыжных трасс горы Красная"				
Изм.	Коп.уч.	Лист	№ док.	Подпись	Дата				
						Проект планировки территории (Основная часть)	Стадия	Лист	Листов
							П	1	7
ГИП	Тутрин				11.23	Чертеж красных линий.			
Составил	Квасова				11.23	Чертеж границ зон планируемого размещения линейных объектов	ООО "Сахалинская Геология"		
Н. контр.						1:1000			

Имя и подл.
Подп. и дата
Взам. инв. N

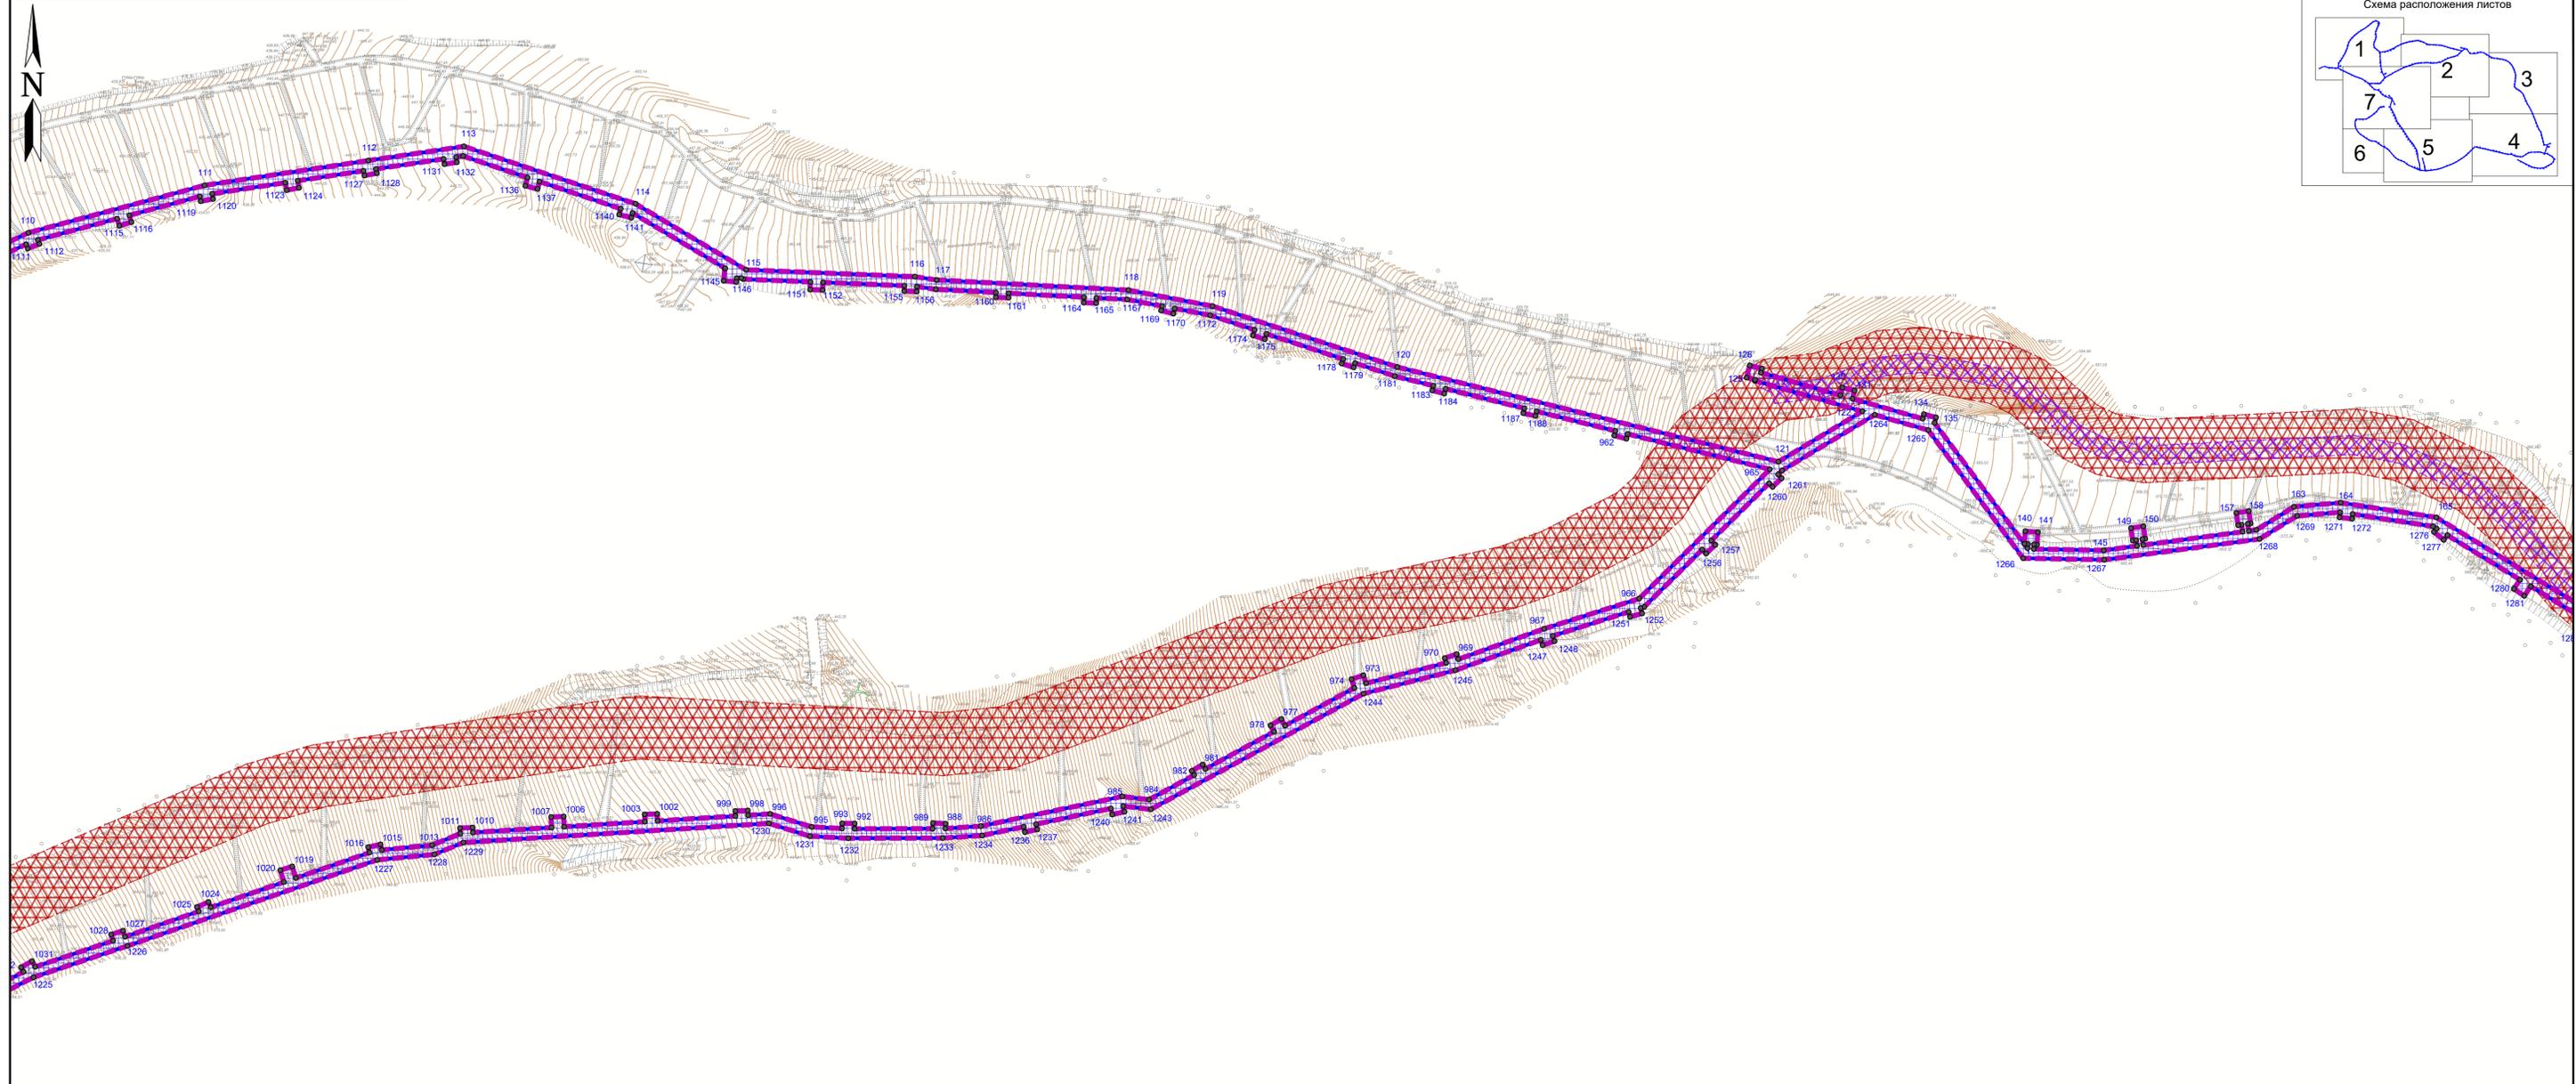


- УСЛОВНЫЕ ОБОЗНАЧЕНИЯ**
- Границы:**
- граница территории, в отношении которой осуществляется подготовка проекта планировки
 - граница зоны планируемого размещения освещения горнолыжных трасс горы Красная (КЛ 0,4 кВ)
 - характерная точка границы зоны планируемого размещения освещения горнолыжных трасс горы Красная (КЛ 0,4 кВ)
- Элементы планировочной структуры:**
- Планируемые:**
- территория, занятая линейным объектом и (или) предназначенная для размещения линейного объекта (освещения горнолыжных трасс горы Красная (КЛ 0,4 кВ))
- Существующие:**
- территория, занятая линейным объектом и (или) предназначенная для размещения линейного объекта (пассажирской подвесной канатной дороги с 6-ти местными отцепляемыми креслами) ^{4.1}
 - территория, занятая линейным объектом и (или) предназначенная для размещения линейного объекта (сетей и сооружений системы искусственного снегообразования (водопровод, трубопровод сжатого воздуха, дренажный трубопровод, кабель питания мантовых снегогенераторов, кабель связи) ^{4.2}
 - территория, занятая линейным объектом и (или) предназначенная для размещения линейного объекта (системы электроснабжения) ^{4.2}

Примечания:

- В границах территории, в отношении которой осуществляется подготовка проекта планировки, существующие (далее установленные в соответствии с законодательством Российской Федерации) красные линии отсутствуют. В соответствии с принятыми проектными решениями красные линии не устанавливаются, не отменяются, в связи с чем номера характерных точек устанавливаемых красных линий, перечень координат характерных точек устанавливаемых красных линий не приводятся.
- Настоящей документацией по планировке территории в составе линейного объекта объекты капитального строительства не планируются, в связи с чем границы зон планируемого размещения объектов капитального строительства, проектируемых в составе линейных объектов, не указываются.
- Виды элементов планировочной структуры указаны в соответствии с приказом Министерства строительства и жилищно-коммунального хозяйства Российской Федерации от 25.07.2017 № 738/пг "Об утверждении вида элементов планировочной структуры".
- Настоящая документация по планировке территории подготовлена в соответствии со следующими документами:
 1. Проект планировки территории, содержащий проект межевания территории опережающего социально-экономического развития "Горный воздух" для размещения пассажирской подвесной канатной дороги с 6-ти местными отцепляемыми креслами на горе Красная № г. Южно-Сахалинск, утвержденный приказом Министерства Российской Федерации по развитию Дальнего Востока от 13.11.2017 № 333;
 2. Проект планировки территории, содержащий проект межевания части территории опережающего социально-экономического развития "Горный воздух" для размещения объекта "Модернизация и расширение существующей системы искусственного снегообразования" компании Technoair. Искусственный водоем для системы искусственного снегообразования объемом не менее 60 000м³. Корректировка проекта в г. Южно-Сахалинске, утвержденный распоряжением Министерства развития Дальнего Востока и Арктики от 04.08.2021 № 162-р.
- В связи с отсутствием в границах территории, в отношении которой осуществляется подготовка проекта планировки, линейных объектов подлежащих реконструкции в связи с изменением их местоположения, Чертеж границ зон планируемого размещения линейных объектов, подлежащих реконструкции в связи с изменением их местоположения, не приводится.

17-23-531-ППТ.ОЧ-ГЧ.1					
Проект планировки территории, содержащий проект межевания части территории опережающего развития "Горный воздух" для размещения линейного объекта "Освещение горнолыжных трасс горы Красная"					
Изм.	Копия	Лист	№ док.	Подпись	Дата
Проект планировки территории (Основная часть)				Стадия	Лист
				П	2
				Листов	7
ГИП	Тутрин		11.23	Чертеж красных линий.	
Составил	Квасова		11.23	Чертеж границ зон планируемого размещения линейных объектов	
Н. контр.				1:1000	
				ООО "Сахалинская Геология"	

Взам. инв. №
Лист №, дата
Име. № подл.

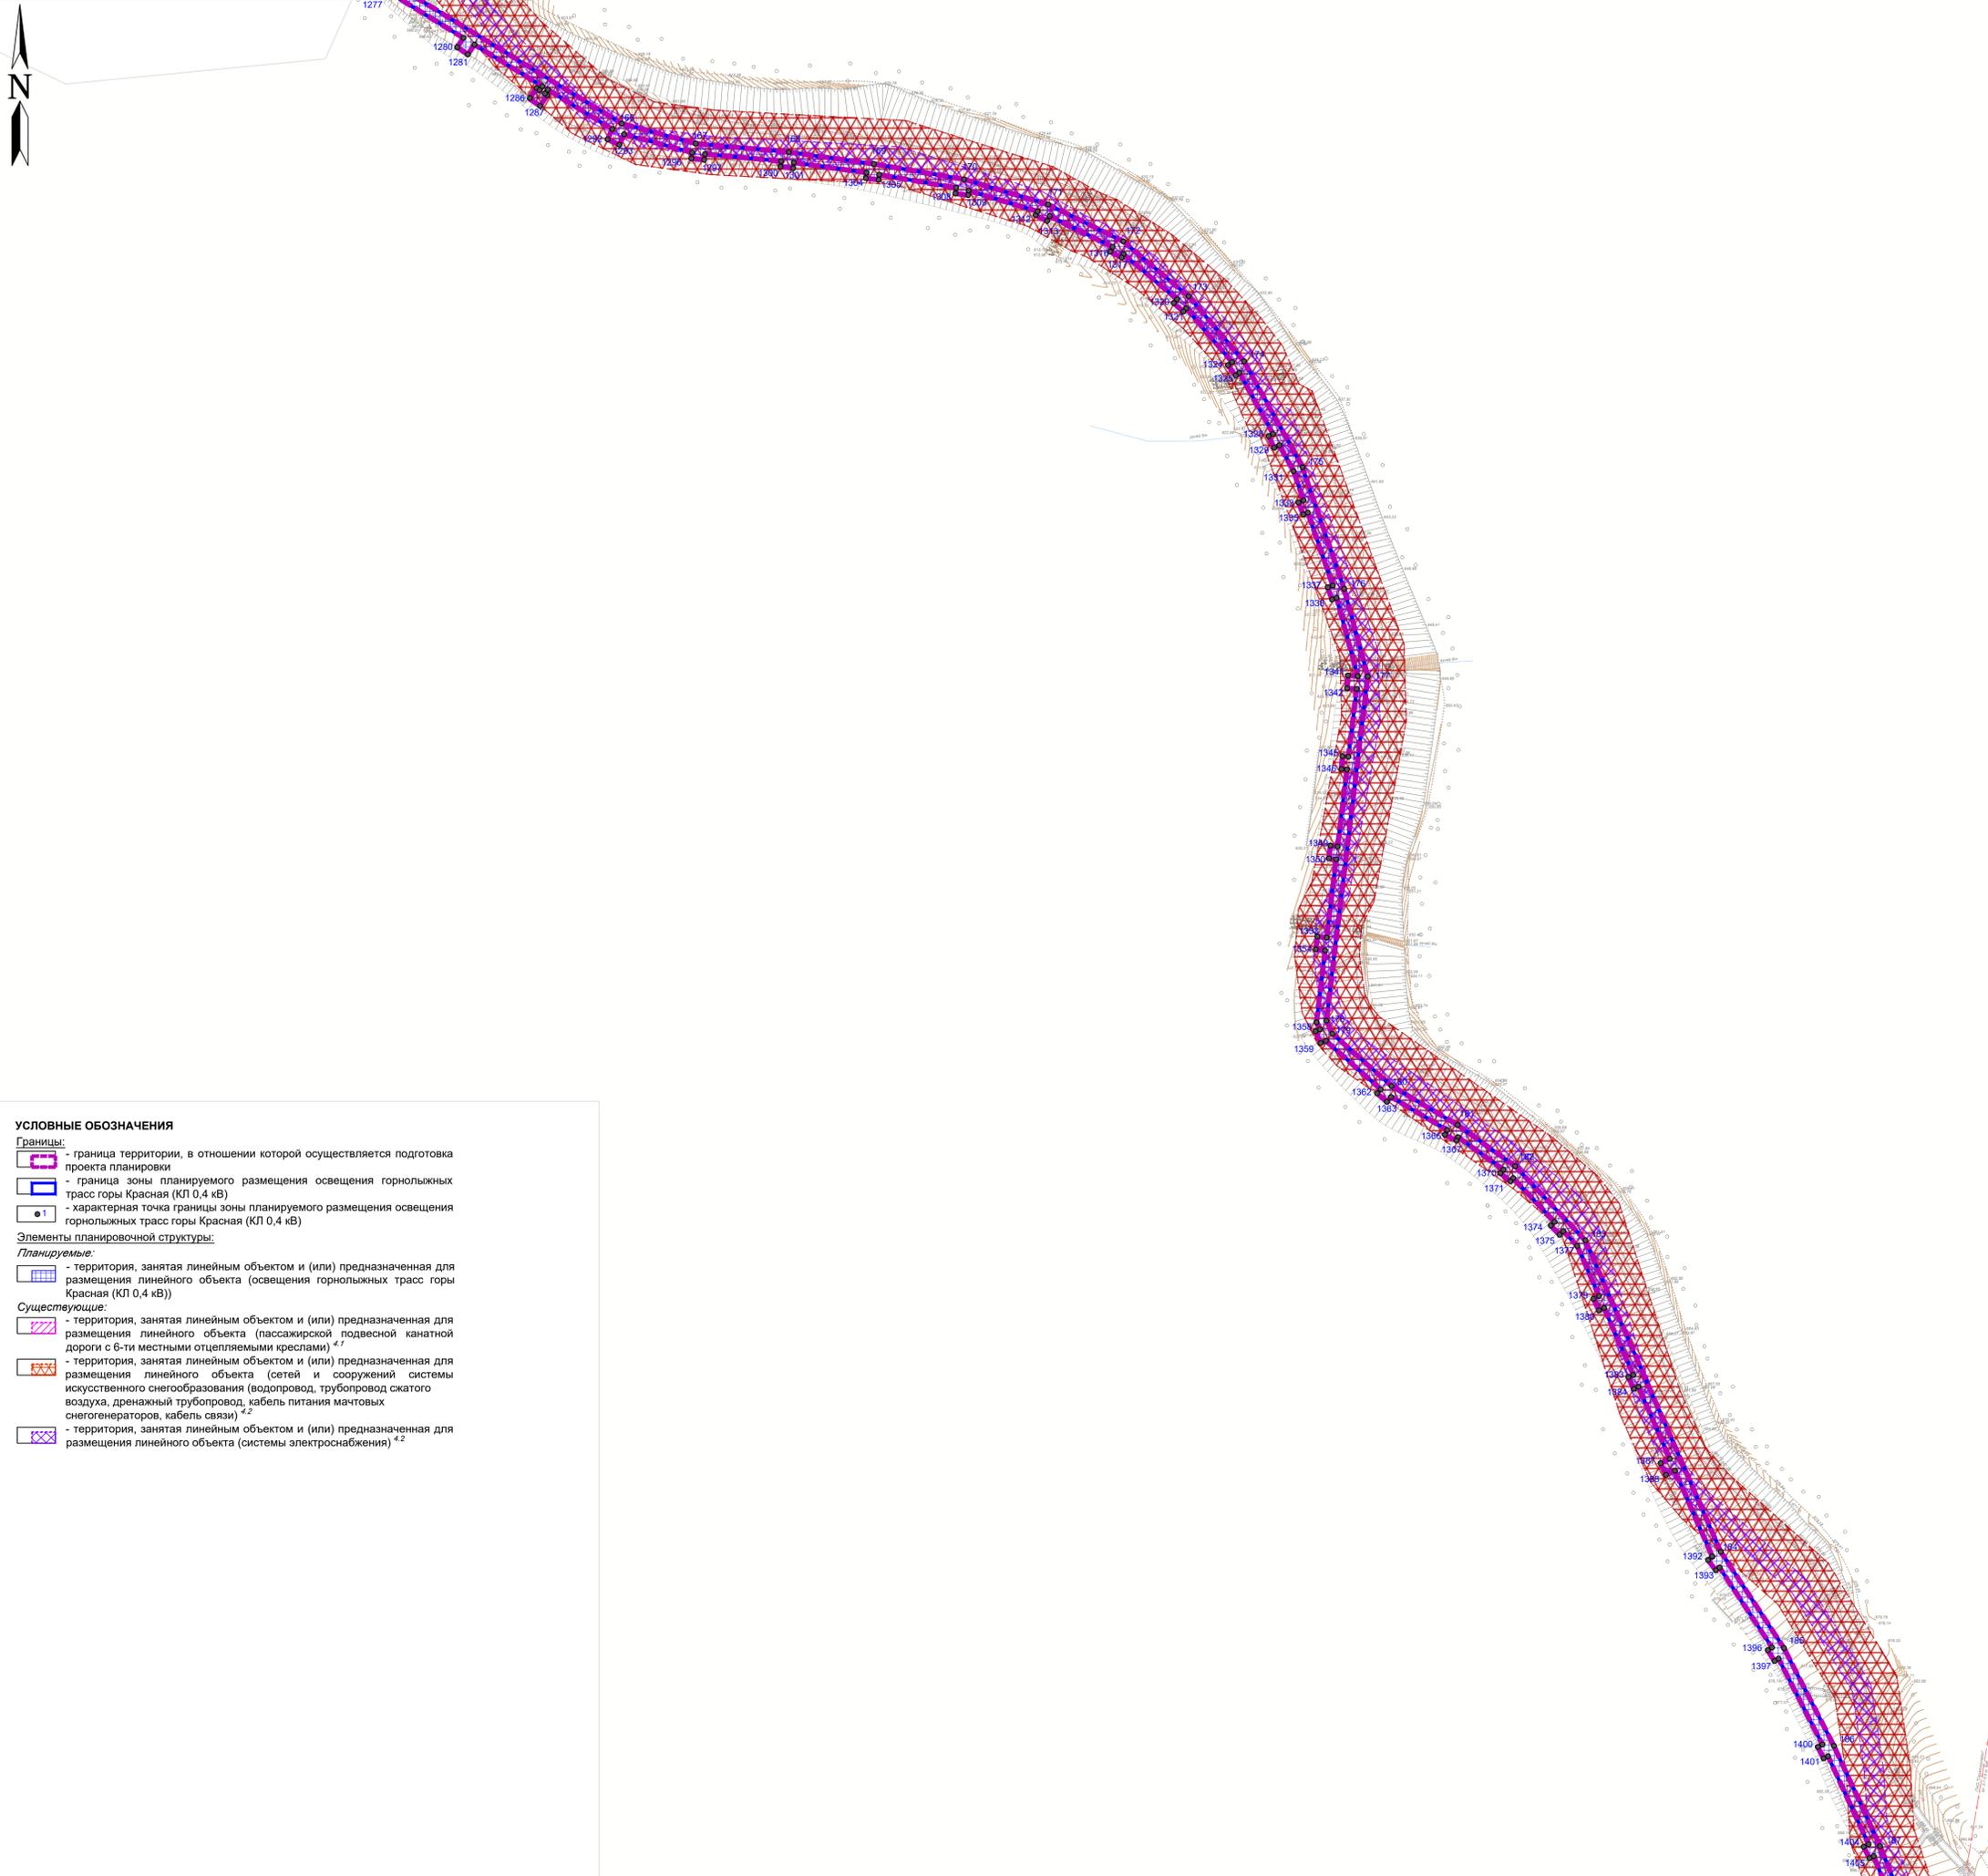

- УСЛОВНЫЕ ОБОЗНАЧЕНИЯ**
- Границы:**
- граница территории, в отношении которой осуществляется подготовка проекта планировки
 - граница зоны планируемого размещения освещения горнолыжных трасс горы Красная (КЛ 0,4 кВ)
 - характерная точка границы зоны планируемого размещения освещения горнолыжных трасс горы Красная (КЛ 0,4 кВ)
- Элементы планировочной структуры:**
- Планируемые:**
- территория, занятая линейным объектом и (или) предназначенная для размещения линейного объекта (освещения горнолыжных трасс горы Красная (КЛ 0,4 кВ))
- Существующие:**
- территория, занятая линейным объектом и (или) предназначенная для размещения линейного объекта (пассажирской подвесной канатной дороги с 6-ти местными отцепляемыми креслами) ^{4.1}
 - территория, занятая линейным объектом и (или) предназначенная для размещения линейного объекта (сетей и сооружений системы искусственного снегообразования (водопровод, трубопровод сжатого воздуха, дренажный трубопровод, кабель питания мачтовых снегогенераторов, кабель связи) ^{4.2}
 - территория, занятая линейным объектом и (или) предназначенная для размещения линейного объекта (системы электроснабжения) ^{4.2}

Примечание:

1. В границах территории, в отношении которой осуществляется подготовка проекта планировки, существующие (далее установленные в соответствии с законодательством Российской Федерации) красные линии отсутствуют. В соответствии с принятыми проектными решениями красные линии не устанавливаются, не отменяются, в связи с чем номера характерных точек устанавливаемых красных линий, перечень координат характерных точек устанавливаемых красных линий не приводится.
2. Настоящей документацией по планировке территории в составе линейного объекта объекты капитального строительства не планируются, в связи с чем границы зон планируемого размещения объектов капитального строительства, проектируемых в составе линейных объектов, не указываются.
3. Виды элементов планировочной структуры указаны в соответствии с приказом Министерства строительства и жилищно-коммунального хозяйства Российской Федерации от 25.07.2017 № 738/пг "Об утверждении вида элементов планировочной структуры".
4. Настоящая документация по планировке территории подготовлена в соответствии со следующими документацией:
 - 4.1. Проект планировки территории, содержащий проект межевания территории опережающего социально-экономического развития "Горный воздух" для размещения пассажирской подвесной канатной дороги с 6-ти местными отцепляемыми креслами на горе Красная в г. Южно-Сахалинске, утвержденный приказом Министерства Российской Федерации по развитию Дальнего Востока от 13.11.2017 № 333;
 - 4.2. Проект планировки территории, содержащий проект межевания части территории опережающего социально-экономического развития "Горный воздух" для размещения объекта "Модернизация и расширение существующей системы искусственного снегообразования" компании Теснопарк. Искусственный водоем для системы искусственного снегообразования объемом не менее 60 000м³. Корректировка проекта в г. Южно-Сахалинске, утвержденный распоряжением Министерства развития Дальнего Востока и Арктики от 04.08.2021 № 162-р.
5. В связи с отсутствием в границах территории, в отношении которой осуществляется подготовка проекта планировки, линейных объектов, подлежащих реконструкции в связи с изменением их местоположения, чертеж границ зон планируемого размещения линейных объектов, подлежащих реконструкции в связи с изменением их местоположения, не приводится.



17-23-531-ППТ.ОЧ-ГЧ.1					
Проект планировки территории, содержащий проект межевания части территории опережающего развития "Горный воздух" для размещения линейного объекта "Освещение горнолыжных трасс горы Красная"					
Изм.	Копуч.	Лист	№ док.	Подпись	Дата
Проект планировки территории (Основная часть)				Стадия	Лист
				П	3
				Листов	7
ГИП	Тутрин		11.23	Чертеж красных линий.	
Составил	Квасова		11.23	Чертеж границ зон планируемого размещения линейных объектов	
Н. контр.				1:1000	
				ООО "Сахалинская Геология"	

Имя, инициалы	Взам. инв. №
Подп. и дата	
Имя, инициалы	

УСЛОВНЫЕ ОБОЗНАЧЕНИЯ

- Границы:**
- граница территории, в отношении которой осуществляется подготовка проекта планировки
 - граница зоны планируемого размещения освещения горнолыжных трасс горы Красная (КП 0,4 кВ)
 - характерная точка границы зоны планируемого размещения освещения горнолыжных трасс горы Красная (КП 0,4 кВ)
- Элементы планировочной структуры:**
- Планируемые:**
- территория, занятая линейным объектом и (или) предназначенная для размещения линейного объекта (освещения горнолыжных трасс горы Красная (КП 0,4 кВ))
- Существующие:**
- территория, занятая линейным объектом и (или) предназначенная для размещения линейного объекта (пассажирской подвесной канатной дороги с 6-ти местными отцепляемыми креслами)^{1,2}
 - территория, занятая линейным объектом и (или) предназначенная для размещения линейного объекта (сетей и сооружений системы искусственного снегообразования (водопровод, трубопровод сжатого воздуха, дренажный трубопровод, кабель питания мачтовых снегогенераторов, кабель связи)^{4,2}
 - территория, занятая линейным объектом и (или) предназначенная для размещения линейного объекта (системы электроснабжения)^{4,2}

Схема расположения листов

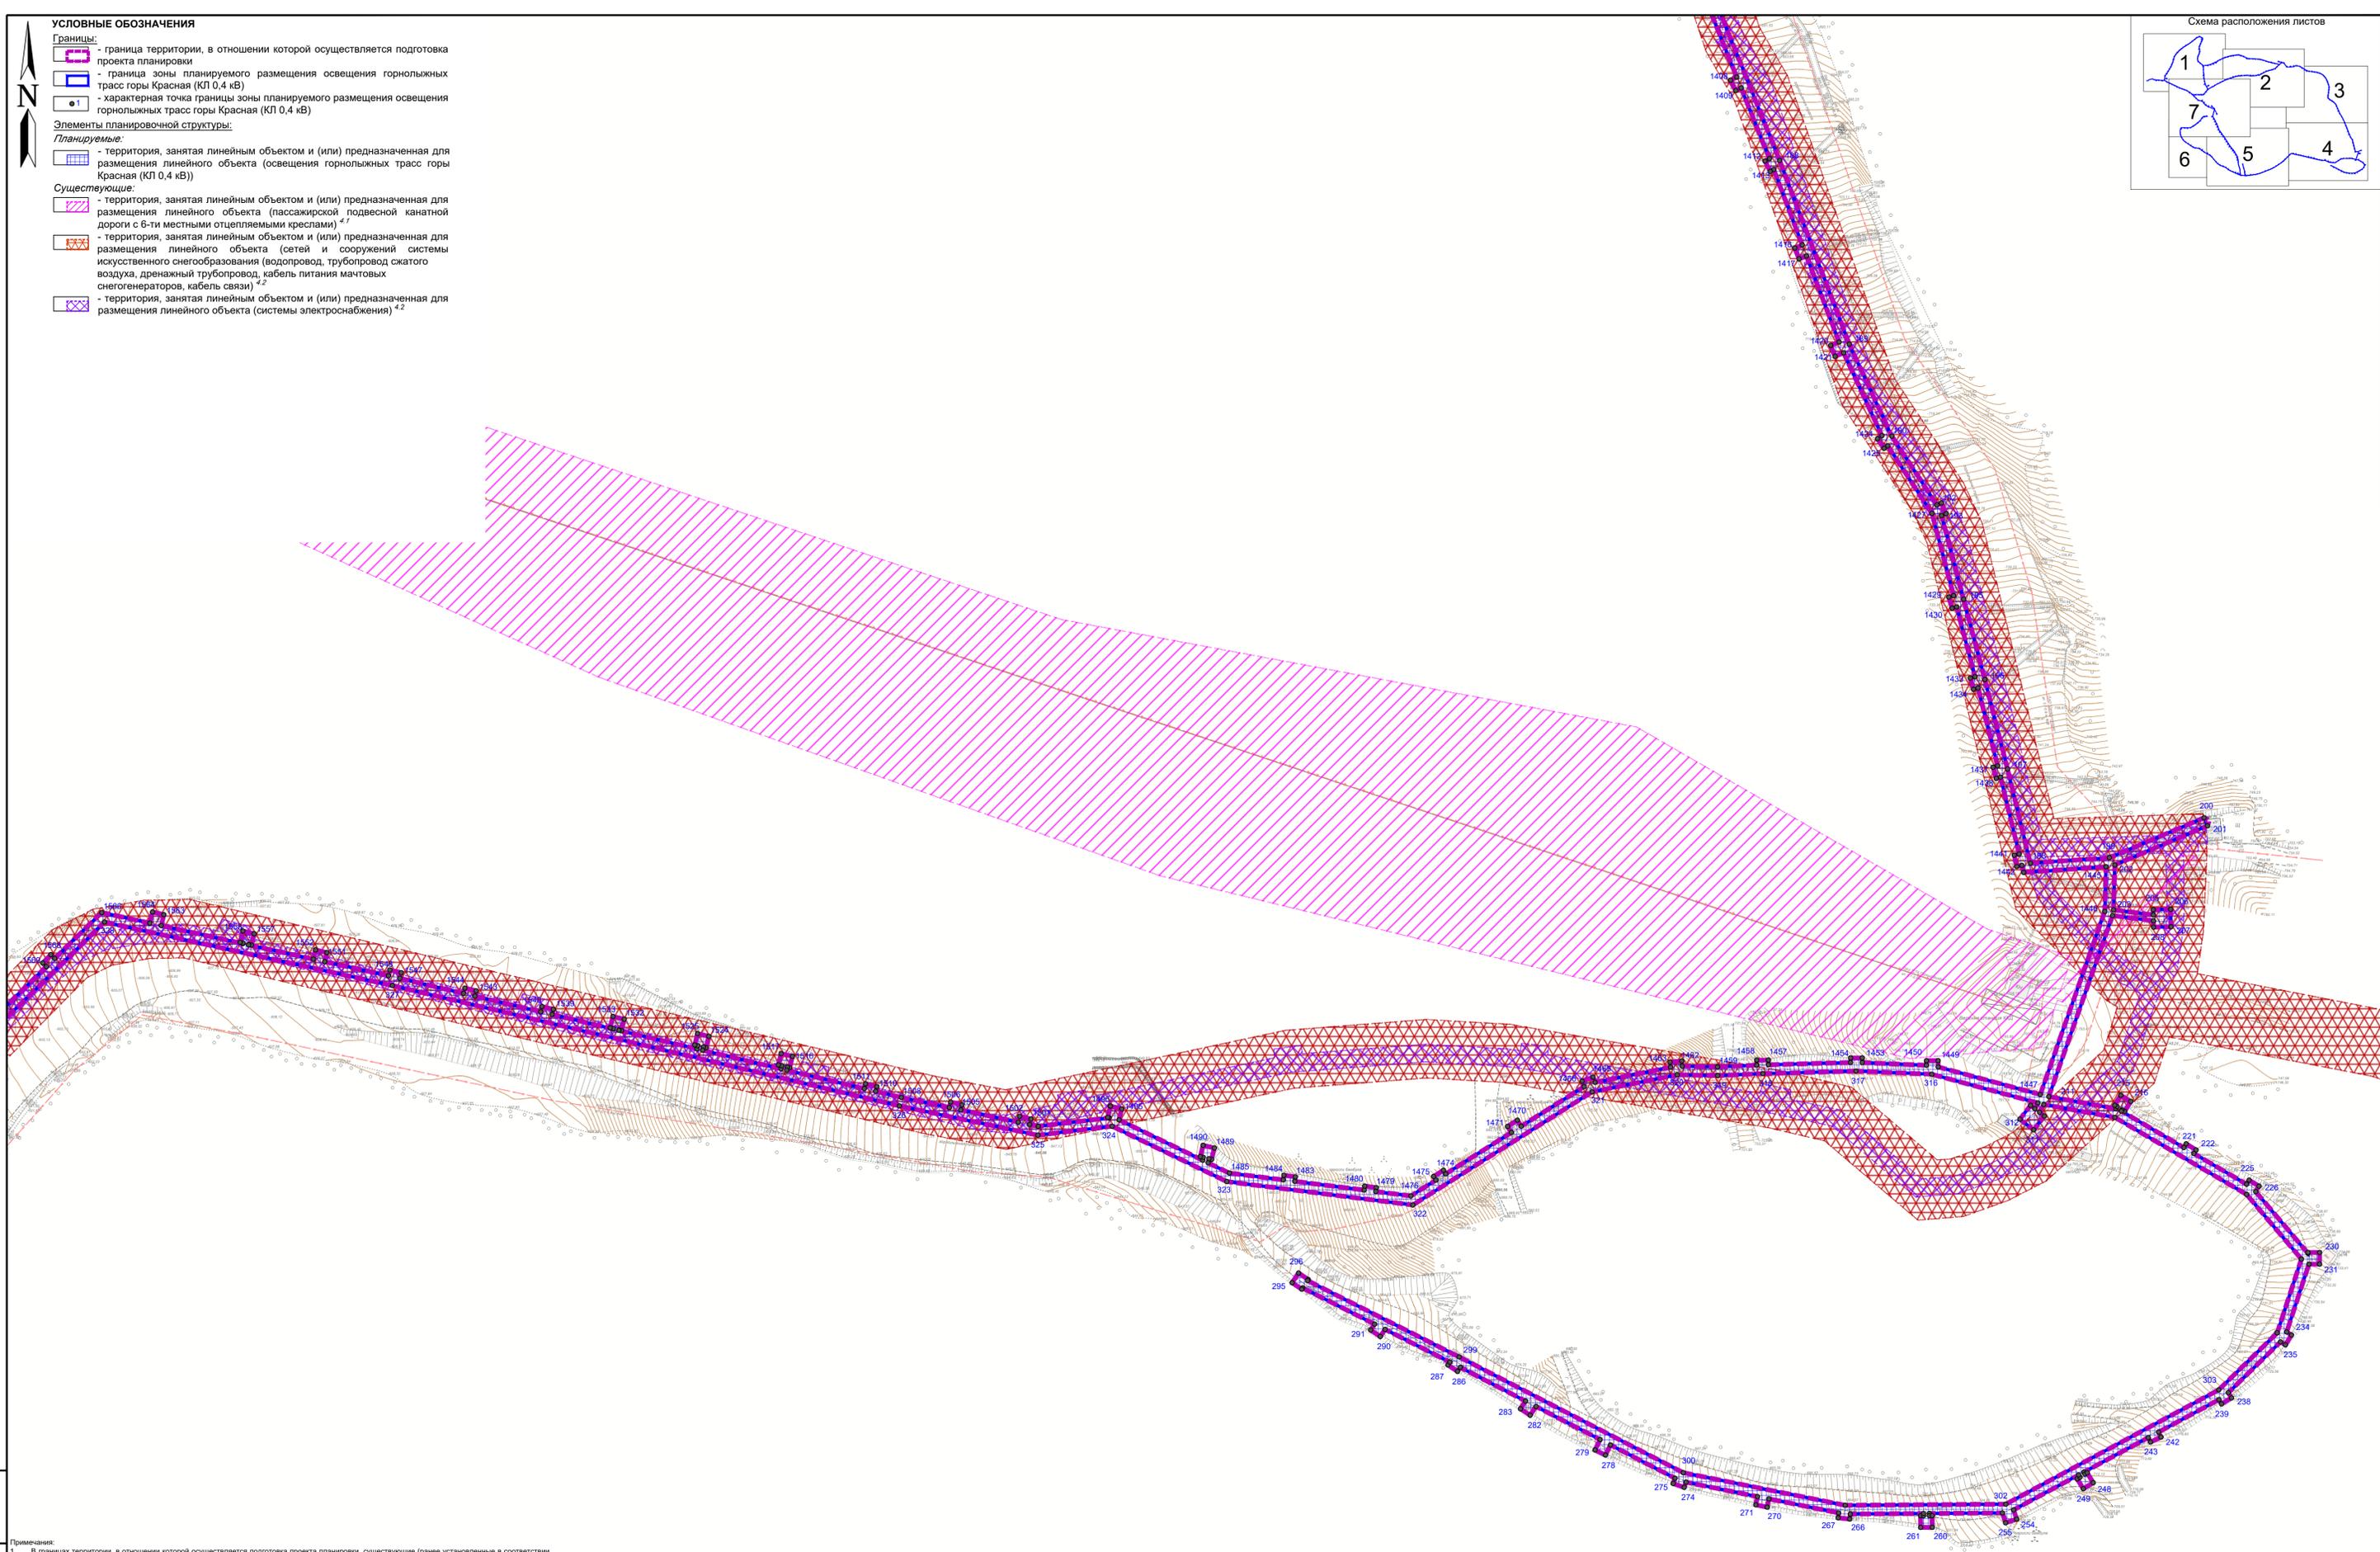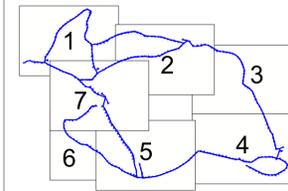


Примечания:

1. В границах территории, в отношении которой осуществляется подготовка проекта планировки, существующие (либо установленные в соответствии с законодательством Российской Федерации) красные линии отсутствуют. В соответствии с принятыми проектными решениями красные линии не устанавливаются, не отменяются, в связи с чем номера характерных точек устанавливаемых красных линий, перечень координат характерных точек устанавливаемых красных линий не приводится.
2. Настоящей документацией по планировке территории в составе линейного объекта объекты капитального строительства не планируются, в связи с чем границы зон планируемого размещения объектов капитального строительства, проектируемых в составе линейных объектов, не указываются.
3. Виды элементов планировочной структуры указаны в соответствии с приказом Министерства строительства и жилищно-коммунального хозяйства Российской Федерации от 25.07.2017 № 738/лр "Об утверждении видов элементов планировочной структуры".
4. Настоящая документация по планировке территории подготовлена в соответствии со следующими документами:
 - 4.1. Проект планировки территории, содержащий проект межевания территории опережающего социально-экономического развития "Горный воздух" для размещения пассажирской подвесной канатной дороги с 6-ти местными отцепляемыми креслами на горе Красная в г. Южно-Сахалинске, утвержденный приказом Министерства Российской Федерации по развитию Дальнего Востока от 13.11.2017 № 333;
 - 4.2. Проект планировки территории, содержащий проект межевания части территории опережающего социально-экономического развития "Горный воздух" для размещения объекта: Модернизация и расширение существующей системы искусственного снегообразования компании ТестполярИн. Искусственный водоем для системы искусственного снегообразования объемом не менее 60 000м³. Корректировка проекта в г. Южно-Сахалинске, утвержденный распоряжением Министерства развития Дальнего Востока и Арктики от 04.08.2021 № 162-р.
5. В связи с отсутствием в границах территории, в отношении которой осуществляется подготовка проекта планировки, линейных объектов, подлежащих реконструкции в связи с изменением их местоположения, Чертеж границ зон планируемого размещения линейных объектов, подлежащих реконструкции в связи с изменением их местоположения, не приводится.

17-23-531-ППТ.04-ГЧ.1					
Проект планировки территории, содержащий проект межевания части территории опережающего развития "Горный воздух" для размещения линейного объекта "Освещение горнолыжных трасс горы Красная"					
Изм.	Коп.уч.	Лист	№ док.	Подпись	Дата
Проект планировки территории (Основная часть)				Стадия	Лист
				П	4
				Листов	7
ГИП	Туртин		11.23	Чертеж красных линий.	
Составил	Квасова		11.23	Чертеж границ зон планируемого размещения линейных объектов	
Н. контр.				1:1000	
				ООО "Сахалинская Геология"	



- УСЛОВНЫЕ ОБОЗНАЧЕНИЯ**
- Границы:**
- граница территории, в отношении которой осуществляется подготовка проекта планировки
 - граница зоны планируемого размещения освещения горнолыжных трасс горы Красная (КЛ 0,4 кВ)
 - характерная точка границы зоны планируемого размещения освещения горнолыжных трасс горы Красная (КЛ 0,4 кВ)
- Элементы планировочной структуры:**
- Планируемые:**
- территория, занятая линейным объектом и (или) предназначенная для размещения линейного объекта (освещения горнолыжных трасс горы Красная (КЛ 0,4 кВ))
- Существующие:**
- территория, занятая линейным объектом и (или) предназначенная для размещения линейного объекта (пассажирской подвесной канатной дороги с 6-ти местными отцепляемыми креслами)^{4,7}
 - территория, занятая линейным объектом и (или) предназначенная для размещения линейного объекта (сетей и сооружений системы искусственного снегообразования (водопровод, трубопровод скатого воздуха, дренажный трубопровод, кабель питания матчиков снегогенераторов, кабель связи))^{4,2}
 - территория, занятая линейным объектом и (или) предназначенная для размещения линейного объекта (системы электроснабжения)^{4,2}

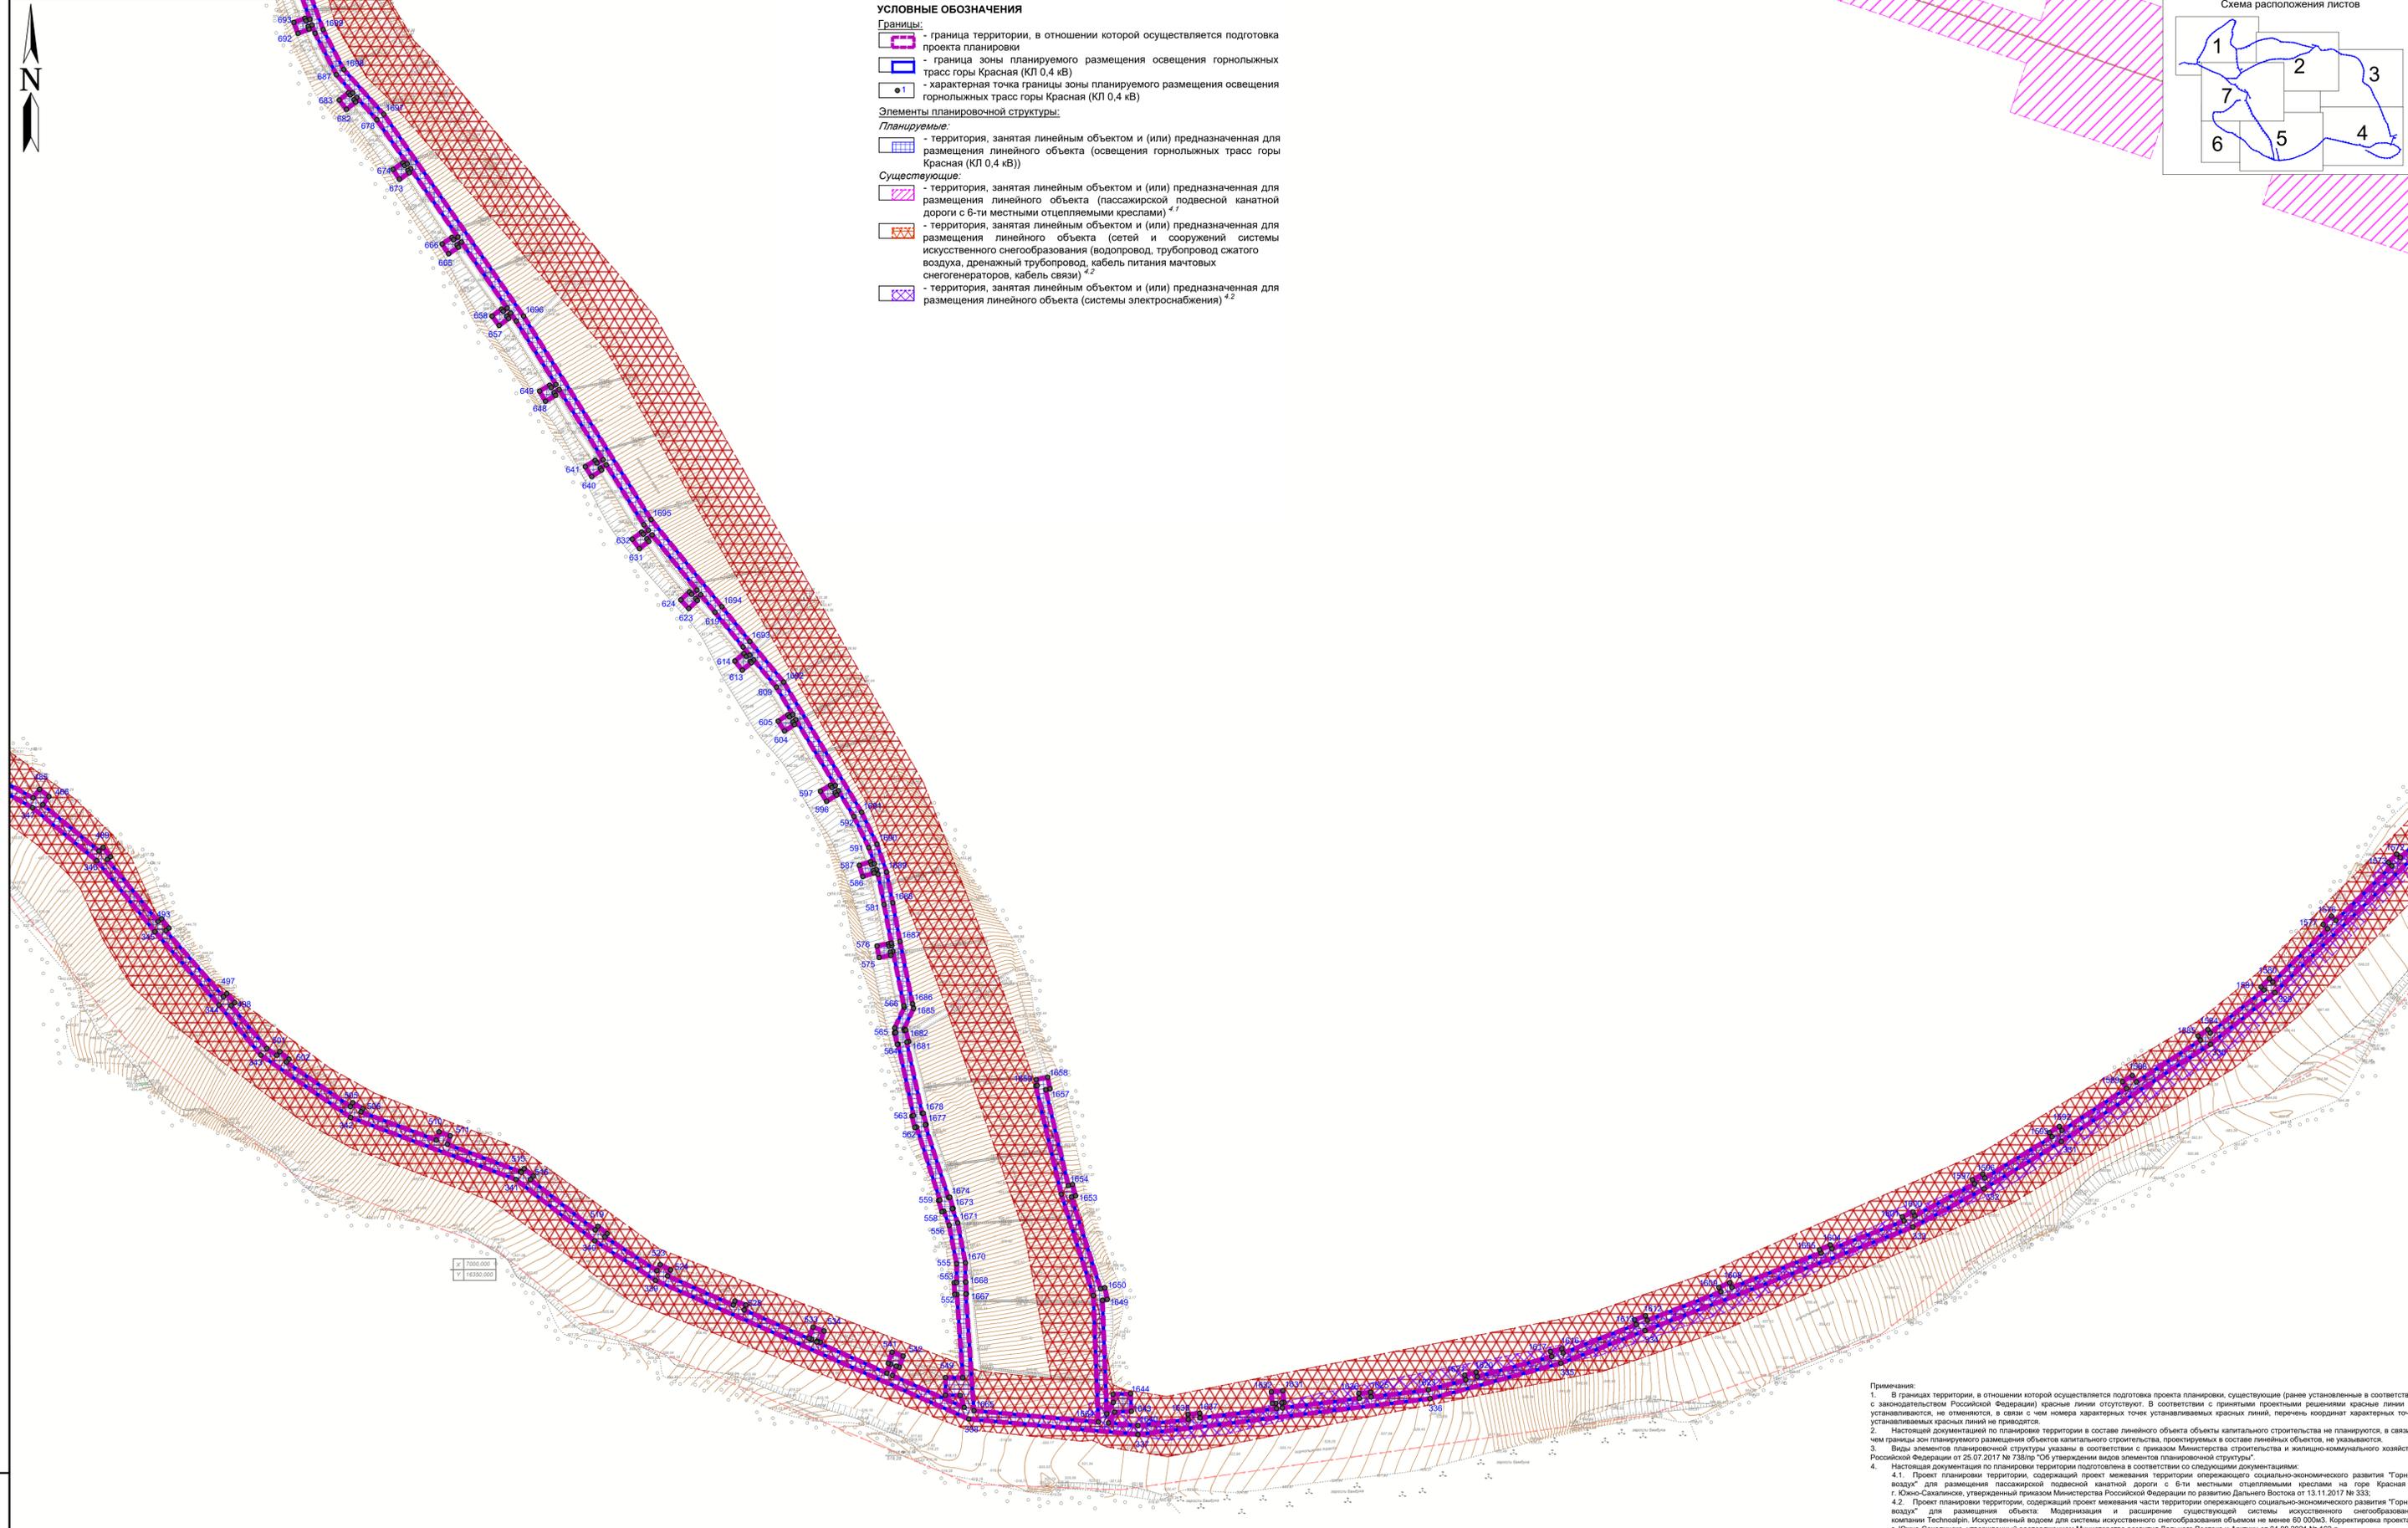

Примечания:



1. В границах территории, в отношении которой осуществляется подготовка проекта планировки, существующие (далее установленные в соответствии с законодательством Российской Федерации) красные линии отсутствуют. В соответствии с принятыми проектными решениями красные линии не устанавливаются, не отменяются, в связи с чем номера характерных точек устанавливаемых красных линий, перечень координат характерных точек устанавливаемых красных линий не приводится.
2. Настоящей документацией по планировке территории в составе линейного объекта объекты капитального строительства не планируются, в связи с чем границы зон планируемого размещения объектов капитального строительства, проектируемых в составе линейных объектов, не указываются.
3. Виды элементов планировочной структуры указаны в соответствии с приказом Министерства строительства и жилищно-коммунального хозяйства Российской Федерации от 25.07.2017 № 738/пз "Об утверждении вида элементов планировочной структуры".
4. Настоящая документация по планировке территории подготовлена в соответствии со следующими документациями:
 - 4.1. Проект планировки территории, содержащий проект межевания территории опережающего социально-экономического развития "Горный воздух" для размещения пассажирской подвесной канатной дороги с 6-ти местными отцепляемыми креслами на горе Красная в г. Южно-Сахалинске, утвержденный приказом Министерства Российской Федерации по развитию Дальнего Востока от 13.11.2017 № 333;
 - 4.2. Проект планировки территории, содержащий проект межевания части территории опережающего социально-экономического развития "Горный воздух" для размещения объекта "Модернизация и расширение существующей системы искусственного снегообразования компании Technoair". Искусственный водоем для системы искусственного снегообразования объемом не менее 60 000м³. Корректировка проекта в г. Южно-Сахалинске, утвержденный распоряжением Министерства развития Дальнего Востока и Арктики от 04.08.2021 № 162-р.
5. В связи с отсутствием в границах территории, в отношении которой осуществляется подготовка проекта планировки, линейных объектов, подлежащих реконструкции в связи с изменением их местоположения, чертеж границ зон планируемого размещения линейных объектов, подлежащих реконструкции в связи с изменением их местоположения, не приводится.

Имя, И.И.подп. / Подп. и дата / Взам. инв. N

17-23-531-ППТ.04-ГЧ.1					
Проект планировки территории, содержащий проект межевания части территории опережающего развития "Горный воздух" для размещения линейного объекта "Освещение горнолыжных трасс горы Красная"					
Изм.	Копуч.	Лист	№ док.	Подпись	Дата
Проект планировки территории (Основная часть)				Стадия	Лист
				П	5
				Листов	7
ГИП	Тутрин	11.23	Чертеж красных линий.		
Составил	Квасова	11.23	Чертеж границ зон планируемого размещения линейных объектов		
Н. контр.			1:1000		
				ООО "Сахалинская Геология"	



Схема расположения листов

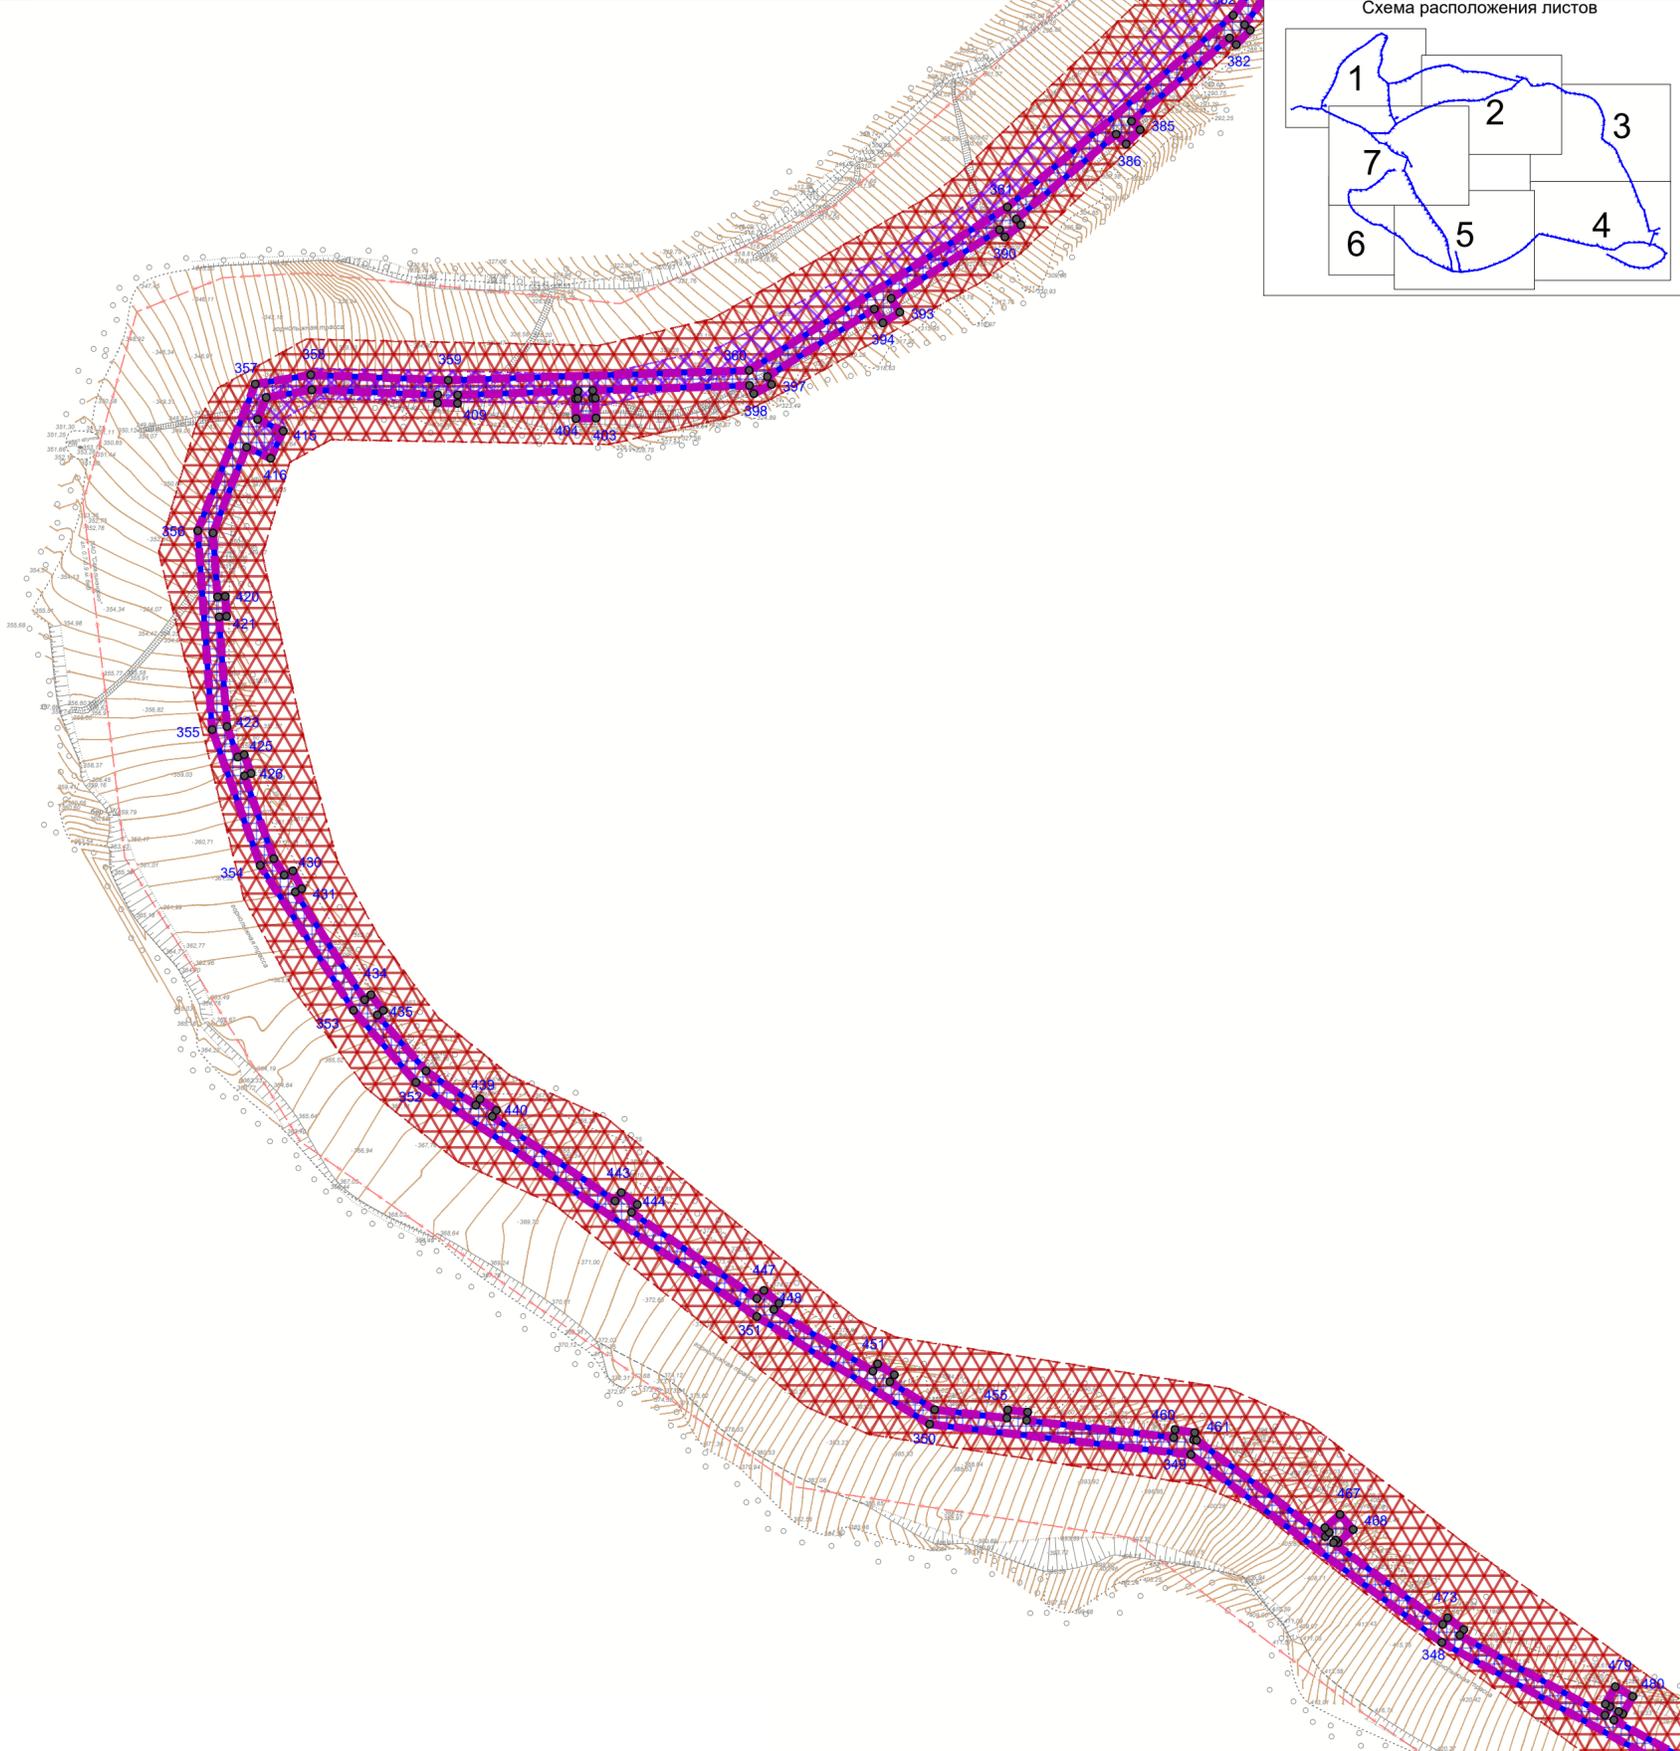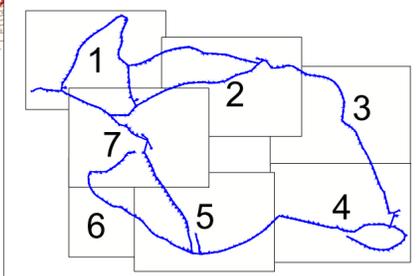

УСЛОВНЫЕ ОБОЗНАЧЕНИЯ

- Границы:**
- граница территории, в отношении которой осуществляется подготовка проекта планировки
 - граница зоны планируемого размещения освещения горнолыжных трасс горы Красная (КЛ 0,4 кВ)
 - характерная точка границы зоны планируемого размещения освещения горнолыжных трасс горы Красная (КЛ 0,4 кВ)
- Элементы планировочной структуры:**
- Планируемые:**
- территория, занятая линейным объектом и (или) предназначенная для размещения линейного объекта (освещения горнолыжных трасс горы Красная (КЛ 0,4 кВ))
- Существующие:**
- территория, занятая линейным объектом и (или) предназначенная для размещения линейного объекта (пассажирской подвесной канатной дороги с 6-ти местными отцепляемыми креслами) ^{4.1}
 - территория, занятая линейным объектом и (или) предназначенная для размещения линейного объекта (сетей и сооружений системы искусственного снегообразования (водопровод, трубопровод сжатого воздуха, дренажный трубопровод, кабель питания мачтовых снегогенераторов, кабель связи) ^{4.2}
 - территория, занятая линейным объектом и (или) предназначенная для размещения линейного объекта (системы электроснабжения) ^{4.2}

Примечания:

1. В границах территории, в отношении которой осуществляется подготовка проекта планировки, существующие (ранее установленные в соответствии с законодательством Российской Федерации) красные линии отсутствуют. В соответствии с принятыми проектными решениями красные линии не устанавливаются, не отменяются, в связи с чем номера характерных точек устанавливаемых красных линий, перечень координат характерных точек устанавливаемых красных линий не приводятся.
2. Настоящей документацией по планировке территории в составе линейного объекта объекты капитального строительства не планируются, в связи с чем границы зон планируемого размещения объектов капитального строительства, проектируемых в составе линейных объектов, не указываются.
3. Виды элементов планировочной структуры указаны в соответствии с приказом Министерства строительства и жилищно-коммунального хозяйства Российской Федерации от 25.07.2017 № 738/пр "Об утверждении видов элементов планировочной структуры".
4. Настоящая документация по планировке территории подготовлена в соответствии со следующими документациями:
 - 4.1. Проект планировки территории, содержащий проект межевания территории опережающего социально-экономического развития "Горный воздух" для размещения пассажирской подвесной канатной дороги с 6-ти местными отцепляемыми креслами на горе Красная в г. Южно-Сахалинске, утвержденный приказом Министерства Российской Федерации по развитию Дальнего Востока от 13.11.2017 № 333;
 - 4.2. Проект планировки территории, содержащий проект межевания части территории опережающего социально-экономического развития "Горный воздух" для размещения объекта: Модернизация и расширение существующей системы искусственного снегообразования компании Technoalpin. Искусственный водоем для системы искусственного снегообразования объемом не менее 60 000м³. Корректировка проекта в г. Южно-Сахалинске, утвержденный распоряжением Министерства развития Дальнего Востока и Арктики от 04.08.2021 № 162-р.
5. В связи с отсутствием в границах территории, в отношении которой осуществляется подготовка проекта планировки, линейных объектов, подлежащих реконструкции в связи с изменением их местоположения, Чертеж границ зон планируемого размещения линейных объектов, подлежащих реконструкции в связи с изменением их местоположения, не приводится.

Изм. N подл.	Подп. и дата	Взам. инв. N

17-23-531-ППТ.ОЧ-ГЧ.1					
Проект планировки территории, содержащий проект межевания части территории опережающего развития "Горный воздух" для размещения линейного объекта "Освещение горнолыжных трасс горы Красная"					
Изм.	Колуч.	Лист	N док.	Подпись	Дата
Проект планировки территории (Основная часть)				Стадия	Лист
				П	6
				Листов	7
ГИП	Тутрин		11.23	Чертеж границ зон планируемого размещения линейных объектов	
Составил	Квасова		11.23	ООО "Сахалинская Геология"	
Н. контр.				1:1000	



- УСЛОВНЫЕ ОБОЗНАЧЕНИЯ**
- Границы:**
- граница территории, в отношении которой осуществляется подготовка проекта планировки
 - граница зоны планируемого размещения освещения горнолыжных трасс горы Красная (КЛ 0,4 кВ)
 - 1 — характерная точка границы зоны планируемого размещения освещения горнолыжных трасс горы Красная (КЛ 0,4 кВ)
- Элементы планировочной структуры:**
- Планируемые:**
- территория, занятая линейным объектом и (или) предназначенная для размещения линейного объекта (освещения горнолыжных трасс горы Красная (КЛ 0,4 кВ))
- Существующие:**
- территория, занятая линейным объектом и (или) предназначенная для размещения линейного объекта (пассажирской подвесной канатной дороги с 6-ти местными отцепляемыми креслами)^{4.1}
 - территория, занятая линейным объектом и (или) предназначенная для размещения линейного объекта (сетей и сооружений системы искусственного снегообразования (водопровод, трубопровод сжатого воздуха, дренажный трубопровод, кабель питания матчиков снегогенераторов, кабель связи)^{4.2}
 - территория, занятая линейным объектом и (или) предназначенная для размещения линейного объекта (системы электроснабжения)^{4.2}



Примечания:

- В границах территории, в отношении которой осуществляется подготовка проекта планировки, существующие (ранее установленные в соответствии с законодательством Российской Федерации) красные линии отсутствуют. В соответствии с принятыми проектными решениями красные линии не устанавливаются, не отменяются, в связи с чем номера характерных точек устанавливаемых красных линий, перечень координат характерных точек устанавливаемых красных линий не приводятся.
- Настоящей документацией по планировке территории в составе линейного объекта объекты капитального строительства не планируются, в связи с чем границы зон планируемого размещения объектов капитального строительства, проектируемых в составе линейных объектов, не указываются.
- Виды элементов планировочной структуры указаны в соответствии с приказом Министерства строительства и жилищно-коммунального хозяйства Российской Федерации от 25.07.2017 № 758/пз "Об утверждении видов элементов планировочной структуры".
- Настоящая документация по планировке территории подготовлена в соответствии со следующими документацией:
 - 4.1. Проект планировки территории, содержащий проект межевания территории опережающего социально-экономического развития "Горный воздух" для размещения пассажирской подвесной канатной дороги с 6-ти местными отцепляемыми креслами на горе Красная в г. Южно-Сахалинске, утвержденный приказом Министерства Российской Федерации по развитию Дальнего Востока от 13.11.2017 № 333;
 - 4.2. Проект планировки территории, содержащий проект межевания части территории опережающего социально-экономического развития "Горный воздух" для размещения объектов: Модернизация и расширение существующей системы искусственного снегообразования компании Technoairp. Искусственный водоем для системы искусственного снегообразования объемом не менее 60 000м³. Корректировка проекта в г. Южно-Сахалинске, утвержденный распоряжением Министерства развития Дальнего Востока и Арктики от 04.08.2021 № 162-р.
- В связи с отсутствием в границах территории, в отношении которой осуществляется подготовка проекта планировки, линейных объектов, подлежащих реконструкции в связи с изменением их местоположения, Чертеж границ зон планируемого размещения линейных объектов, подлежащих реконструкции в связи с изменением их местоположения, не приводится.

					17-23-531-ППТ.ОЧ-ГЧ.1				
					Проект планировки территории, содержащий проект межевания части территории опережающего развития "Горный воздух" для размещения линейного объекта "Освещение горнолыжных трасс горы Красная"				
Изм.	Копуч.	Лист	№ док.	Подпись	Дата				
						Проект планировки территории (Основная часть)	Стадия	Лист	Листов
							П	7	7
ГИП	Туртин				11.23	Чертеж красных линий.			
Составил	Квасова				11.23	Чертеж границ зон планируемого размещения линейных объектов			
Н. контр.						1:1000			
						ООО "Сахалинская Геология"			

Име. № подл. / Подп. и дата / Взам. инв. №

ПРОЕКТ МЕЖЕВАНИЯ ТЕРРИТОРИИ

1. Перечень образуемых земельных участков

Для размещения планируемого линейного объекта «Освещение горнолыжных трасс горы Красная» образование земельных участков не требуется. В связи с чем в настоящей документации отсутствуют следующие сведения:

- условные номера образуемых земельных участков;
- номера характерных точек образуемых земельных участков;
- кадастровые номера земельных участков, из которых образуются земельные участки;
- площадь образуемых земельных участков;
- способы образования земельных участков;
- сведения об отнесении (неотнесении) образуемых земельных участков к территории общего пользования.

В соответствии с п. 35 постановления Правительства Российской Федерации от 12.05.2017 № 564 «Об утверждении Положения о составе и содержании документации по планировке территории, предусматривающей размещение одного или нескольких линейных объектов» информация о целевом назначении лесов, виде (видах) разрешенного использования лесного участка, количественных и качественных характеристиках лесного участка, сведения о нахождении лесного участка в границах особо защитных участков лесов приводятся *в случае, если подготовка проекта межевания территории осуществляется в целях определения местоположения границ образуемых и (или) изменяемых лесных участков*. В соответствии со ст. 7 Лесного кодекса Российской Федерации лесным участком является земельный участок, который расположен в границах лесничеств и образован в соответствии с требованиями земельного законодательства и Лесного кодекса Российской Федерации. Планируемый линейный объект расположен в границах населенного пункта, вне установленных в соответствии с нормами действующего законодательства границ лесничеств, образование земельных (лесных) участков для размещения линейного объекта не требуется, в связи с чем вышеуказанная информация и сведения не приводятся.

Перевод земельных участков из одной категории в другую не требуется.

2. Перечень кадастровых номеров существующих земельных участков, на которых линейный объект может быть размещен на условиях сервитута, публичного сервитута, их адреса или описание местоположения, перечень и адреса расположенных на таких земельных участках объектов недвижимого имущества (при наличии сведений о них в Едином государственном реестре недвижимости)

Планируемый элемент планировочной структуры – территория, занятая линейным объектом и (или) предназначенная для размещения линейного объекта (освещения горнолыжных трасс горы Красная (КЛ 0,4 кВт)) - расположен в границах земельных участков с кадастровыми номерами 65:01:0000000:2358, 65:01:0000000:2224, 65:01:1501002:606, 65:01:1501002:607, 65:01:1501002:608, 65:00:0000000:211, 65:01:1501002:800, 65:02:0000046:928, в отношении которых у Заказчика работ ОАУ «СТК «Горный воздух» оформлено право постоянного (бессрочного) пользования, и в границах земельных участков с кадастровыми номерами 65:00:0000000:5006 и 65:01:0000000:3243, в отношении которых права не оформлены, в связи с чем настоящим проектом межевания территории предусмотрено образование частей земельных участков в целях дальнейшего оформления права пользования данными частями для осуществления строительства планируемого линейного объекта. Информация об образуемых частях земельных участков приведена в Таблице 1.

Таблица 1 - Перечень кадастровых номеров существующих земельных участков, на которых линейный объект может быть размещен на условиях сервитута.

№ п/п	Кадастровый номер земельного участка, адрес или описание местоположения	Условный номер образуемой части земельного участка	Площадь образуемой части земельного участка, кв.м.	Вид разрешенного использования существующего земельного участка	Площадь существующего земельного участка, кв. м.	Вид права/правообладатель земельного участка	Цель установления сервитута
1	2	3	4	5	6	7	8
1	65:01:0000000:3243, Российская Федерация, Сахалинская область, г Южно-Сахалинск	:3243/чзу1 (многоконтурная, число контуров – 2)	60	Для осуществления рекреационной деятельности	14698 +/- 42	Частная собственность / Акционерное Общество «Корпорация Развития Дальнего Востока и Арктики» Аренда / Общество с ограниченной ответственностью «Острова»	Для размещения линейного объекта «Освещение горнолыжных трасс горы Красная»
2	65:00:0000000:5006, Российская Федерация, Южно-Сахалинское лесничество, Южно-Сахалинское, часть 1 участковое лесничество, в квартале 44 (части выделов 19,20,21,22,24, выделы 9,10,11,12,13,14,15,16,17,18,23), в квартале 49 (части выделов 1,2,3,4,5,6,7,9,13,14,15,16,17,18,20,21,22,23,24, 25,27,28,29,30,31,32, 33,34,35,36,38,39, выделы 12,19), в квартале 50 (части выделов 1,2,3,5,6,8,9,12,13,14, 15,16 выделы 4,7,10,11), в квартале 51 (части выделов 13,14,15,16,17)	:5006/чзу1 (многоконтурная, число контуров – 3)	69	Использование лесов	2378594 +/- 70783	Федеральная собственность	Для размещения линейного объекта «Освещение горнолыжных трасс горы Красная»

Таблица 2 – Перечень координат характерных точек границ образуемой части земельного участка с условным номером «:5006/чзу1», подлежащей обременению сервитутом

Номер точки	Координаты, м (МСК-65, зона 1)		Номер точки	Координаты, м (МСК-65, зона 1)		Номер точки	Координаты, м (МСК-65, зона 1)	
	X	Y		X	Y		X	Y
1	2	3	1	2	3	1	2	3
:5006/чзу1(1)								
1	684420,12	1307145,89	5	684413,7	1307121,84	9	684408,35	1307112,29
2	684418,85	1307146,49	6	684413,64	1307121,38	10	684411,44	1307112,54
3	684417,14	1307142,88	7	684410,24	1307118,45	1	684420,12	1307145,89
4	684418,62	1307142,18	8	684407,9	1307118,28			
:5006/чзу1(2)								

Номер точки	Координаты, м (МСК-65, зона 1)		Номер точки	Координаты, м (МСК-65, зона 1)		Номер точки	Координаты, м (МСК-65, зона 1)	
	X	Y		X	Y		X	Y
1	2	3	1	2	3	1	2	3
11	684429,34	1307172,88	13	684424,74	1307170,63	11	684429,34	1307172,88
12	684426,45	1307174,25	14	684427,69	1307169,25			
:5006/чзу1(3)								
15	684441,24	1307199,09	17	684436,56	1307196,86	15	684441,24	1307199,09
16	684438,27	1307200,47	18	684439,58	1307195,43			

Таблица 3 – Перечень координат характерных точек границ образуемой части земельного участка с условным номером «:3243/чзу1», подлежащей обременению сервитутом

Номер точки	Координаты, м (МСК-65, зона 1)		Номер точки	Координаты, м (МСК-65, зона 1)		Номер точки	Координаты, м (МСК-65, зона 1)	
	X	Y		X	Y		X	Y
1	2	3	1	2	3	1	2	3
:3243/чзу1(1)								
1	684252,52	1306493,54	3	684252,58	1306496,12	1	684252,52	1306493,54
2	684253,64	1306494,11						
:3243/чзу1(2)								
4	684255,92	1306498,26	7	684264,86	1306511,87	10	684254,44	1306501,1
5	684263,72	1306506,89	8	684266,68	1306523,31	4	684255,92	1306498,26
6	684264,33	1306508,53	9	684261,11	1306508,48			

Планируемый линейный объект «Освещение горнолыжных трасс горы Красная» представляет собой кабельную линию 0,4 кВ, является объектом регионального значения и относится к объектам электросетевого хозяйства. В связи с чем в соответствии с п. 1 ст. 39.37 Земельного кодекса Российской Федерации для строительства, реконструкции, эксплуатации, капитального ремонта линейного объекта «Освещение горнолыжных трасс горы Красная» настоящей документацией по планировке территории в связи с возможным отчуждением ОАУ «СТК «Горный воздух» земельных участков, находящихся у него на праве постоянного (бессрочного) пользования, в пользу собственников, предусмотрено установление публичного сервитута сроком на 49 лет. Площадь устанавливаемого публичного сервитута составляет 3,0752 га (30752 кв.м.)

Таблица 4 - Перечень кадастровых номеров существующих земельных участков, на которых линейный объект может быть размещен на условиях публичного сервитута

№ п/п	Кадастровый номер земельного участка, адрес или описание местоположения	Вид разрешенного использования земельного участка	Площадь земельного участка, кв. м.	Вид права/ правообладатель земельного участка	Площадь обременяемой части, кв.м	Цель установления публичного сервитута
1	2	3	4	5	6	7
Устанавливаемый публичный сервитут с условным номером С1						
1	65:01:0000000:2358, Сахалинская область, МО Городской округ «Город Южно-Сахалинск», защитные и эксплуатационные леса, Южно-Сахалинское лесничество, Южно-Сахалинское участковое лесничество, часть 2, квартал 26 (выделы 9,12, части выделов 8,10,11), квартал 31(выдела 1, 2, 3, 4,	Для осуществления рекреационной деятельности	375191 +/- 10762	Федеральная собственность Постоянное (бессрочное) пользование / Областное автономное учреждение «Спортивно-туристический комплекс	222	для строительства, реконструкции, эксплуатации, капитального ремонта линейного объекта «Освещение горнолыжных трасс горы Красная»

№ п/п	Кадастровый номер существующего земельного участка, адрес или описание местоположения	Вид разрешенного использования существующего земельного участка	Площадь существующего земельного участка, кв. м.	Вид права/ правообладатель земельного участка	Площадь обременяемой части, кв.м	Цель установления публичного сервитута
1	2	3	4	5	6	7
	5, 11, 13, 18, 21,24), квартал 38 (выдела 7,8,16, часть выдела 19)					
2	65:01:0000000:2224, Сахалинская область, городской округ «Город Южно-Сахалинск», в лесном фонде Южно-Сахалинского лесничества в кварталах: 25, 28, в части кварталов: 16, 17, 18, 19, 20, 21, 22, 23, 24, 26, 27, 29, 30, 31, 35, 36, 37, 38 Южно-Сахалинского, часть 2 (б. Паркового) участкового лесничества	Осуществление рекреационной деятельности	3687521 +/- 672	Собственность субъекта Российской Федерации / Сахалинская область Постоянное (бессрочное) пользование / Областное автономное учреждение «Спортивно-туристический комплекс «Горный воздух» Сервитут	57	для строительства, реконструкции, эксплуатации, капитального ремонта линейного объекта «Освещение горнолыжных трасс горы Красная»
3	65:01:0000000:3243, Российская Федерация, Сахалинская область, г Южно-Сахалинск	Для осуществления рекреационной деятельности	14698 +/- 42	Частная собственность / Акционерное Общество «Корпорация Развития Дальнего Востока и Арктики» Аренда / Общество с ограниченной ответственностью «Острова»	60	для строительства, реконструкции, эксплуатации, капитального ремонта линейного объекта «Освещение горнолыжных трасс горы Красная»
4	65:01:1501002:606, Российская Федерация, Сахалинская область, муниципальное образование городской округ «Город Южно-Сахалинск», Южно-Сахалинское лесничество, Южно-Сахалинское, часть 2 (б. Парковое) участковое лесничество, части кварталов 37, 38, 43	Отдых (рекреация)	83268 +/- 101	Федеральная собственность Постоянное (бессрочное) пользование / Областное автономное учреждение «Спортивно-туристический комплекс «Горный воздух»	998	для строительства, реконструкции, эксплуатации, капитального ремонта линейного объекта «Освещение горнолыжных трасс горы Красная»
5	65:01:1501002:607, Российская Федерация, Сахалинская область, муниципальное образование городской округ «Город Южно-Сахалинск», Южно-Сахалинское лесничество, Южно-Сахалинское, часть 2 (б. Парковое) участковое	Отдых (рекреация)	91749 +/- 106	Федеральная собственность Постоянное (бессрочное) пользование / Областное автономное учреждение «Спортивно-туристический	1382	для строительства, реконструкции, эксплуатации, капитального ремонта линейного объекта «Освещение горнолыжных

№ п/п	Кадастровый номер существующего земельного участка, адрес или описание местоположения	Вид разрешенного использования существующего земельного участка	Площадь существующего земельного участка, кв. м.	Вид права/ правообладатель земельного участка	Площадь обременяемой части, кв.м	Цель установления публичного сервитута
1	2	3	4	5	6	7
	лесничество, часть квартала 38			комплекс «Горный воздух»		трасс горы Красная»
6	65:01:1501002:608, Российская Федерация, Сахалинская область, муниципальное образование городской округ «Город Южно-Сахалинск», Южно-Сахалинское лесничество, Южно-Сахалинское, часть 2 (б. Парковое) участковое лесничество, часть квартала 43	Отдых (рекреация)	50513 +/- 79	Федеральная собственность Постоянное (бессрочное) пользование / Областное автономное учреждение «Спортивно-туристический комплекс «Горный воздух»	946	для строительства, реконструкции, эксплуатации, капитального ремонта линейного объекта «Освещение горнолыжных трасс горы Красная»
7	65:00:0000000:211, Сахалинская область, Муниципальное образование городской округ «Город Южно-Сахалинск», Южно-Сахалинское лесничество, Южно-Сахалинское, часть 1 участковое лесничество, квартал 44 (выделы 9-15, 17-28, часть выдела 16), квартал 49 (выдела 3,4,5,7-13,13-46, части выделов 1,2,6,14), квартал 50 (выделы 1-21), квартал 51 (выдел 12, части выделов 11,16,17)	Для осуществления рекреационной деятельности	924588 +/- 31806	Федеральная собственность Постоянное (бессрочное) пользование / Областное автономное учреждение «Спортивно-туристический комплекс «Горный воздух»	23500	для строительства, реконструкции, эксплуатации, капитального ремонта линейного объекта «Освещение горнолыжных трасс горы Красная»
8	65:00:0000000:5006, Российская Федерация, Южно-Сахалинское лесничество, Южно-Сахалинское, часть 1 участковое лесничество, в квартале 44 (части выделов 19,20,21,22,24, выделы 9,10,11,12,13,14,15,16,17,18, 23), в квартале 49 (части выделов 1,2,3,4,5,6,7,9,13,14,15,16,17,18,20,21,22,23,24,25,27,28,29,30,31,32,33,34,35,36,38,39, выделы 12,19), в квартале 50 (части выделов 1,2,3,5,6,8,9,12,13,14,15,16, выделы 4,7,10,11), в квартале 51 (части выделов 13,14,15,16,17)	Использование лесов	2378594 +/- 70783	Федеральная собственность	69	для строительства, реконструкции, эксплуатации, капитального ремонта линейного объекта «Освещение горнолыжных трасс горы Красная»
9	65:01:1501002:800, Российская Федерация, Сахалинская область, г Южно-Сахалинск	Земельный участок в составе лесного фонда Южно-Сахалинское лесничество	3981 +/- 22	Федеральная собственность Постоянное (бессрочное) пользование / Областное	323	для строительства, реконструкции, эксплуатации, капитального ремонта линейного

№ п/п	Кадастровый номер земельного участка, адрес или описание местоположения	Вид разрешенного использования земельного участка	Площадь существующего земельного участка, кв. м.	Вид права/ правообладатель земельного участка	Площадь обременяемой части, кв.м	Цель установления публичного сервитута
1	2	3	4	5	6	7
				автономное учреждение «Спортивно-туристический комплекс «Горный воздух»		объекта «Освещение горнолыжных трасс горы Красная»
10	65:02:0000046:928, Российская Федерация, Сахалинская область, городской округ «Город Южно-Сахалинск», Южно-Сахалинское лесничество, Южно-Сахалинское, часть 1 участковое лесничество: квартал 51 (выделы 2 (часть), 3 (часть), 7 (часть) 8-13), квартал 52 (выделы 1 (часть), 8-11, 13, 14, 26-28, 30), квартал 55 (выделы 1 (часть), 3 (часть), 4 (часть), 9, 14, 15), квартал 56 (выделы 1-3, 4 (часть), 5-9, 10 (часть), 11 (часть), 12-17), квартал 57 (выделы 1-4, 5 (часть), 6-21, 22 (часть)), квартал 58 (выделы 4, 5, 10, 11 (часть)), квартал 66 (выделы 2 (часть), 3 (часть), 4, 5 (часть), 6, 8 (часть), 9 (часть), 10 (часть)), квартал 67 (выделы 1 (часть), 2 (часть), 14 (часть), 27 (часть))	Для осуществления рекреационной деятельности	127870 +/- 176	Федеральная собственность Постоянное (бессрочное) пользование / Областное автономное учреждение «Спортивно-туристический комплекс «Горный воздух»	3195	для строительства, реконструкции, эксплуатации, капитального ремонта линейного объекта «Освещение горнолыжных трасс горы Красная»

Таблица 5 - Перечень объектов капитального строительства, расположенных в границах земельных участков, обременяемых публичным сервитутом

Существующий земельный участок		Объект недвижимого имущества	
Кадастровый номер	Адрес или описание местоположения	Кадастровый номер	Адрес или описание местоположения
1	2	3	4
65:01:0000000:2358	Сахалинская область, МО Городской округ «Город Южно-Сахалинск», защитные и эксплуатационные леса, Южно-Сахалинское лесничество, Южно-Сахалинское участковое лесничество, часть 2, квартал 26 (выделы 9,12, части выделов 8,10,11), квартал 31(выдела 1, 2, 3, 4, 5, 11, 13, 18, 21,24), квартал 38 (выдела 7,8,16, часть выдела 19)	65:01:0000000:2752	Сахалинская область, г Южно-Сахалинск, спортивно-туристический комплекс «Горный воздух»
		65:01:0000000:3048	Российская Федерация, Сахалинская область, г Южно-Сахалинск
65:01:0000000:2224	Сахалинская область, городской округ «Город Южно-Сахалинск», в лесном фонде Южно-Сахалинского лесничества в кварталах: 25, 28, в части кварталов: 16, 17, 18, 19, 20, 21, 22, 23, 24, 26, 27, 29, 30, 31, 35, 36, 37, 38 Южно-Сахалинского, часть 2 (б. Паркового) участкового лесничества	В границах части земельного участка, на которой планируется размещение линейного объекта, объекты недвижимого имущества, сведения о которых содержатся в Едином государственном реестре недвижимости, отсутствуют	

Существующий земельный участок		Объект недвижимого имущества	
Кадастровый номер	Адрес или описание местоположения	Кадастровый номер	Адрес или описание местоположения
1	2	3	4
65:01:0000000:3243	Российская Федерация, Сахалинская область, г Южно-Сахалинск	65:01:0000000:3048	Российская Федерация, Сахалинская область, г Южно-Сахалинск
65:01:1501002:606	Российская Федерация, Сахалинская область, муниципальное образование городской округ «Город Южно-Сахалинск», Южно-Сахалинское лесничество, Южно-Сахалинское, часть 2 (б. Парковое) участковое лесничество, части кварталов 37, 38, 43	В границах части земельного участка, на которой планируется размещение линейного объекта, объекты недвижимого имущества, сведения о которых содержатся в Едином государственном реестре недвижимости, отсутствуют	
65:01:1501002:607	Российская Федерация, Сахалинская область, муниципальное образование городской округ «Город Южно-Сахалинск», Южно-Сахалинское лесничество, Южно-Сахалинское, часть 2 (б. Парковое) участковое лесничество, часть квартала 38	В границах части земельного участка, на которой планируется размещение линейного объекта, объекты недвижимого имущества, сведения о которых содержатся в Едином государственном реестре недвижимости, отсутствуют	
65:01:1501002:608	Российская Федерация, Сахалинская область, муниципальное образование городской округ «Город Южно-Сахалинск», Южно-Сахалинское лесничество, Южно-Сахалинское, часть 2 (б. Парковое) участковое лесничество, часть квартала 43	В границах части земельного участка, на которой планируется размещение линейного объекта, объекты недвижимого имущества, сведения о которых содержатся в Едином государственном реестре недвижимости, отсутствуют	
65:00:0000000:211	Сахалинская область, Муниципальное образование городской округ «Город Южно-Сахалинск», Южно-Сахалинское лесничество, Южно-Сахалинское, часть 1 участковое лесничество, квартал 44 (выделы 9-15, 17-28, часть выдела 16), квартал 49 (выдела 3,4,5,7-13,13-46, части выделов 1,2,6,14), квартал 50 (выделы 1-21), квартал 51 (выдел 12, части выделов 11,16,17)	65:00:0000000:4996	Российская Федерация, Сахалинская обл., г. Южно-Сахалинск
65:00:0000000:5006	Российская Федерация, Южно-Сахалинское лесничество, Южно-Сахалинское, часть 1 участковое лесничество, в квартале 44 (части выделов 19,20,21,22,24, выделы 9,10,11,12,13,14,15,16,17,18,23), в квартале 49 (части выделов 1,2,3,4,5,6,7,9,13,14,15,16,17,18,20,21,22,23,24,25,27,28,29,30,31,32,33,34,35,36,38,39, выделы 12,19), в квартале 50 (части выделов 1,2,3,5,6,8,9,12,13,14,15,16, выделы 4,7,10,11), в квартале 51 (части выделов 13,14,15,16,17)	В границах части земельного участка, на которой планируется размещение линейного объекта, объекты недвижимого имущества, сведения о которых содержатся в Едином государственном реестре недвижимости, отсутствуют	
65:01:1501002:800	Российская Федерация, Сахалинская область, г Южно-Сахалинск	В границах части земельного участка, на которой планируется размещение линейного объекта, объекты недвижимого имущества, сведения о которых содержатся в Едином государственном реестре недвижимости, отсутствуют	
65:02:0000046:928	Российская Федерация, Сахалинская область, городской округ «Город Южно-Сахалинск», Южно-Сахалинское лесничество, Южно-Сахалинское, часть 1 участковое лесничество: квартал 51 (выделы 2 (часть), 3 (часть), 7 (часть) 8-13), квартал 52 (выделы 1 (часть), 8-11, 13, 14, 26-28, 30), квартал 55 (выделы 1 (часть), 3 (часть), 4 (часть), 9, 14, 15), квартал 56 (выделы 1-3, 4 (часть), 5-9, 10 (часть), 11 (часть), 12-17), квартал 57 (выделы 1-4, 5 (часть), 6-21, 22 (часть)), квартал 58 (выделы 4, 5, 10, 11 (часть)), квартал 66 (выделы 2 (часть), 3 (часть), 4, 5 (часть), 6, 8 (часть), 9 (часть), 10 (часть)), квартал 67 (выделы 1 (часть), 2 (часть), 14 (часть), 27 (часть))	65:00:0000000:4996	Российская Федерация, Сахалинская обл., г. Южно-Сахалинск

Таблица 6 – Перечень координат характерных точек границ устанавливаемого публичного сервитута с условным номером С1

Номер точки	Координаты, м (МСК-65, зона 1)		Номер точки	Координаты, м (МСК-65, зона 1)		Номер точки	Координаты, м (МСК-65, зона 1)	
	X	Y		X	Y		X	Y
1	2	3	1	2	3	1	2	3
Внешний контур								
1	684255,37	1306487,77	275	683311,71	1308514,02	549	683294,19	1307442,98
2	684255,63	1306497,95	276	683313,52	1308514,66	550	683294,13	1307448,8
5	684263,72	1306506,89	277	683324,95	1308492,49	551	683322,31	1307446,84
4	684271,21	1306526,85	278	683321,45	1308490,77	552	683322,27	1307446,05
5	684274,13	1306546,71	279	683323,22	1308487,18	553	683326,26	1307445,86
6	684266,13	1306560,84	280	683326,78	1308488,93	554	683326,3	1307446,7
7	684256,06	1306658,93	281	683338,14	1308466,91	555	683332,67	1307446,7
8	684260,02	1306666,11	282	683335,11	1308464,89	556	683345,69	1307444,21
9	684302,97	1306673,12	283	683337,33	1308461,56	557	683350,43	1307442,38
10	684304,56	1306674,37	284	683339,98	1308463,33	558	683350,23	1307441,73
11	684305,37	1306673,15	285	683351,55	1308440,9	559	683354,06	1307440,58
12	684308,72	1306675,34	286	683350,14	1308439,96	560	683354,21	1307441,06
13	684307,72	1306676,86	287	683352,36	1308436,64	561	683378,92	1307433,16
14	684324,7	1306690,23	288	683353,37	1308437,31	562	683378,76	1307432,54
15	684325,56	1306688,92	289	683364,55	1308415,06	563	683382,64	1307431,56
16	684328,91	1306691,11	290	683362,11	1308413,43	564	683382,79	1307432,13
17	684327,98	1306692,52	291	683364,34	1308410,11	565	683406,92	1307426,91
18	684348,41	1306704,94	292	683366,37	1308411,46	566	683406,84	1307426,61
19	684349,54	1306703,22	293	683378,79	1308386,75	567	683410,72	1307425,64
20	684352,89	1306705,41	294	683378,33	1308386,45	568	683410,83	1307426,07
21	684351,83	1306707,02	295	683380,55	1308383,12	569	683412,4	1307425,73
22	684372,15	1306719,36	296	683383,88	1308385,35	570	683419,38	1307428,98
23	684372,94	1306717,94	297	683381,66	1308388,67	571	683419,97	1307428,84
24	684376,44	1306719,88	298	683381,3	1308388,43	572	683438,34	1307425,15
25	684375,61	1306721,38	299	683355,11	1308440,53	573	683438,07	1307424,2
26	684396,46	1306733,01	300	683315,42	1308517,51	574	683436,99	1307424,4
27	684397,35	1306731,4	301	683304,24	1308573,1	575	683436,24	1307420,47
28	684400,85	1306733,34	302	683304,63	1308628,28	576	683440,17	1307419,72
29	684400,02	1306734,85	303	683343,83	1308701,41	577	683440,92	1307423,65
30	684418,49	1306743,59	304	683363,36	1308721,49	578	683440,04	1307423,82
31	684419,29	1306742,02	305	683388,66	1308729,81	579	683440,31	1307424,76
32	684422,85	1306743,83	306	683410,84	1308710,98	580	683441,11	1307424,6
33	684422,12	1306745,26	307	683437,24	1308665,74	581	683454,17	1307422,12
34	684442,92	1306753,5	308	683441,65	1308641,31	582	683464,39	1307420,1
35	684443,49	1306751,84	309	683438,97	1308639,87	583	683466,06	1307419,52
36	684447,27	1306753,13	310	683437,69	1308641,53	584	683465,72	1307418,47
37	684446,7	1306754,79	311	683432,94	1308637,86	585	683464,84	1307418,75
38	684470,34	1306761,32	312	683436,61	1308633,11	586	683463,63	1307414,94
39	684470,65	1306759,78	313	683441,36	1308636,79	587	683467,44	1307413,73
40	684474,57	1306760,57	314	683440,21	1308638,27	588	683468,65	1307417,54
41	684474,2	1306762,39	315	683442,18	1308639,32	589	683467,62	1307417,86
42	684498,47	1306769,1	316	683452,04	1308602,84	590	683467,95	1307418,86
43	684499,43	1306767,21	317	683453,11	1308576,82	591	683473,43	1307416,96
44	684502,99	1306769,03	318	683452,24	1308544,84	592	683483,96	1307411,89
45	684502,13	1306770,71	319	683451,56	1308529,3	593	683492,71	1307406,64
46	684523,52	1306784,06	320	683451,84	1308515,42	594	683492,02	1307405,55
47	684524,66	1306782,67	321	683446	1308486,21	595	683491,19	1307406,08
48	684527,75	1306785,2	322	683407,21	1308424,61	596	683489,07	1307402,68
49	684526,7	1306786,49	323	683415,24	1308360,71	597	683492,47	1307400,57
50	684543,69	1306802,16	324	683434,2	1308321,32	598	683494,58	1307403,96
51	684545,3	1306800,2	325	683431,13	1308295,81	599	683493,72	1307404,5
52	684548,39	1306802,74	326	683441,17	1308248,25	600	683494,43	1307405,61
53	684546,64	1306804,87	327	683482,46	1308074,09	601	683516,71	1307392,25
54	684564,53	1306821,36	328	683504,21	1307975,21	602	683515,93	1307391,19

Номер точки	Координаты, м (МСК-65, зона 1)	
	Х	У
1	2	3
55	684566	1306820,14
56	684568,56	1306823,2
57	684567,25	1306824,3
58	684581,56	1306842,62
59	684583,08	1306841,35
60	684585,64	1306844,42
61	684584,02	1306845,77
62	684598,49	1306864,3
63	684600,02	1306863,23
64	684602,31	1306866,51
65	684600,8	1306867,56
66	684612,91	1306886,62
67	684615,36	1306885,15
68	684617,42	1306888,57
69	684615,05	1306890
70	684627,04	1306908,85
71	684628,13	1306908,09
72	684630,41	1306911,37
73	684629,18	1306912,23
74	684642,31	1306932,9
75	684643,37	1306932,01
76	684645,94	1306935,08
77	684644,62	1306936,19
78	684659,59	1306955,17
79	684660,79	1306954,16
80	684663,36	1306957,23
81	684662,07	1306958,32
82	684677,14	1306977,43
83	684678,2	1306976,38
84	684681,02	1306979,22
85	684679,68	1306980,55
86	684695,07	1306998,55
87	684696,33	1306997,49
88	684698,89	1307000,56
89	684697,23	1307001,95
90	684707,32	1307027,28
91	684709,08	1307027,03
92	684709,64	1307030,99
93	684708,02	1307031,22
94	684708,04	1307031,38
95	684693,63	1307062,57
96	684679,39	1307064,24
97	684633,41	1307042,62
98	684596,58	1307028,79
99	684563,25	1307033,61
100	684543,53	1307032,47
101	684528,11	1307027,87
102	684489,25	1307011,39
103	684455,37	1307015,84
104	684409,2	1307069,85
105	684416,65	1307121,27
106	684421,52	1307141,38
107	684451,74	1307209,32
108	684465,07	1307225,3
109	684474,06	1307248,06
110	684495,46	1307293,4
111	684510,52	1307349,5

Номер точки	Координаты, м (МСК-65, зона 1)	
	Х	У
1	2	3
329	683424,39	1307893,32
330	683406,9	1307871,48
331	683374	1307820,96
332	683358,01	1307794,82
333	683345,1	1307770,65
334	683310,04	1307679,96
335	683299	1307651,41
336	683287,04	1307607,1
337	683274,91	1307508,12
338	683280,14	1307450,82
339	683327,05	1307344,7
340	683340,42	1307324,09
341	683361,18	1307297,43
342	683382,12	1307241,45
343	683403,25	1307210,99
344	683420,17	1307196,81
345	683445	1307175,09
346	683468,98	1307155,43
347	683486,95	1307133,63
348	683518,3	1307076,66
349	683555,9	1307026,46
350	683561,99	1306974,17
351	683583,51	1306939,62
352	683630,42	1306871,42
353	683644,82	1306858,92
354	683673,85	1306840,26
355	683701,01	1306830,65
356	683740,83	1306827,76
357	683770,18	1306839,27
358	683772,02	1306850,38
359	683770,95	1306877,87
360	683772,9	1306938,08
361	683805,6	1306989,75
362	683843,99	1307034,89
363	683886,5	1307066,57
364	683883,87	1307079,55
365	683886,39	1307078,98
366	683887,28	1307082,87
367	683884,72	1307083,46
368	683889,61	1307101,29
369	683890,39	1307100,69
370	683894,08	1307105,42
371	683889,35	1307109,11
372	683885,66	1307104,37
373	683887,05	1307103,29
374	683880,7	1307080,11
375	683883,18	1307067,83
376	683869,13	1307057,37
377	683868,19	1307058,53
378	683865,07	1307056,03
379	683865,92	1307054,98
380	683842,08	1307037,22
381	683841	1307038,33
382	683838,14	1307035,53
383	683839,45	1307034,19
384	683822,78	1307014,58
385	683821,08	1307016,3

Номер точки	Координаты, м (МСК-65, зона 1)	
	Х	У
1	2	3
603	683515,04	1307391,77
604	683512,85	1307388,43
605	683516,2	1307386,24
606	683518,39	1307389,58
607	683517,6	1307390,1
617	683538,53	1307376,63
618	683541,27	1307374,35
619	683553,04	1307364,84
620	683558,98	1307360,01
621	683557,66	1307358,29
622	683557,01	1307358,89
623	683554,29	1307355,96
624	683557,22	1307353,24
625	683559,94	1307356,17
626	683559,13	1307356,93
627	683560,53	1307358,75
628	683579,21	1307343,56
629	683577,84	1307341,79
630	683576,98	1307342,44
631	683574,56	1307339,26
632	683577,74	1307336,83
633	683580,17	1307340,01
634	683579,43	1307340,57
635	683580,76	1307342,3
636	683582,63	1307340,78
637	683602,91	1307328,04
638	683601,8	1307325,98
639	683601,1	1307326,44
640	683598,91	1307323,09
641	683602,26	1307320,9
642	683604,45	1307324,26
643	683603,48	1307324,89
644	683604,61	1307326,98
645	683628,37	1307312,05
646	683627,31	1307310,36
647	683626,42	1307310,88
648	683624,4	1307307,43
649	683627,84	1307305,41
650	683629,87	1307308,85
651	683629,04	1307309,34
652	683630,07	1307310,99
653	683651,53	1307297,51
654	683654,25	1307295,63
655	683653,22	1307294,3
656	683652,38	1307294,93
657	683649,99	1307291,72
658	683653,2	1307289,33
659	683655,58	1307292,55
660	683654,82	1307293,11
661	683655,89	1307294,49
662	683678,3	1307278,94
663	683677,32	1307277,4
664	683676,51	1307277,94
665	683674,28	1307274,63
666	683677,6	1307272,39
667	683679,83	1307275,71
668	683678,98	1307276,28

Номер точки	Координаты, м (МСК-65, зона 1)	
	X	Y
1	2	3
112	684518,41	1307401,62
113	684522,91	1307432,08
114	684504,67	1307486,71
115	684483,68	1307521,89
116	684481,49	1307575,6
117	684480,45	1307582,58
118	684477,22	1307643,59
119	684472,14	1307670,38
120	684452,77	1307729,21
121	684422,68	1307850,51
122	684438,7	1307877,22
123	684448,43	1307843
124	684448,73	1307843,07
125	684449,42	1307840,4
126	684453,29	1307841,41
127	684452,29	1307845,28
128	684450,99	1307844,94
129	684443,8	1307870,25
130	684446,26	1307870,88
131	684445,26	1307874,76
132	684442,71	1307874,09
133	684436,35	1307896,45
134	684437,79	1307896,83
135	684436,78	1307900,7
136	684435,03	1307900,24
137	684395,18	1307929,81
138	684396,52	1307929,88
139	684396,59	1307928,83
140	684400,58	1307929,13
141	684400,29	1307933,12
142	684396,3	1307932,82
143	684396,37	1307931,88
144	684394,92	1307931,8
145	684394,5	1307954,08
146	684395,92	1307964,67
147	684397,77	1307964,4
148	684397,61	1307963,34
149	684401,57	1307962,76
150	684402,15	1307966,72
151	684398,19	1307967,3
152	684398,05	1307966,38
153	684396,18	1307966,65
154	684400,41	1307998,29
155	684402,62	1307997,95
156	684402,46	1307996,89
157	684406,42	1307996,31
158	684407	1308000,27
159	684403,04	1308000,84
160	684402,91	1307999,93
161	684400,68	1308000,28
162	684400,99	1308002,63
163	684408,38	1308014,66
164	684409,65	1308029,52
165	684405	1308059,95
166	684358,57	1308135,79
167	684352,39	1308158,83
168	684349,72	1308187,76

Номер точки	Координаты, м (МСК-65, зона 1)	
	X	Y
1	2	3
386	683818,23	1307013,5
387	683820,17	1307011,52
388	683803,2	1306991,56
389	683802,03	1306992,45
390	683799,62	1306989,25
391	683801,05	1306988,17
392	683787,32	1306966,48
393	683784,58	1306968,22
394	683782,44	1306964,84
395	683785,19	1306963,1
396	683771,67	1306941,74
397	683770,09	1306942,55
398	683768,25	1306939
399	683769,9	1306938,14
400	683768,88	1306906,8
401	683767,35	1306906,83
402	683767,37	1306907,34
403	683763,37	1306907,44
404	683763,26	1306903,44
405	683767,26	1306903,34
406	683767,27	1306903,83
407	683768,79	1306903,8
408	683768,01	1306879,79
409	683766,31	1306879,74
410	683766,42	1306875,74
411	683768,03	1306875,79
412	683769,01	1306850,57
413	683767,5	1306841,44
414	683763,11	1306839,72
415	683760,77	1306844,85
416	683755,32	1306842,35
417	683757,52	1306837,53
418	683740,37	1306830,81
419	683727,57	1306831,73
420	683727,68	1306833,26
421	683723,69	1306833,54
422	683723,58	1306832,02
423	683701,63	1306833,61
424	683695,53	1306835,77
425	683696	1306837,04
426	683692,25	1306838,43
427	683691,76	1306837,11
428	683675,18	1306842,97
429	683671,89	1306845,09
430	683672,74	1306846,79
431	683669,15	1306848,57
432	683668,51	1306847,26
433	683646,94	1306861,13
434	683647,94	1306862,42
435	683644,78	1306864,87
436	683643,88	1306863,71
437	683632,68	1306873,43
438	683625,84	1306883,37
439	683627,07	1306884,23
440	683624,78	1306887,51
441	683623,57	1306886,67
442	683606,67	1306911,25

Номер точки	Координаты, м (МСК-65, зона 1)	
	X	Y
1	2	3
669	683679,95	1307277,8
670	683703,08	1307261,76
671	683702,47	1307260,77
672	683701,69	1307261,28
673	683699,49	1307257,94
674	683702,83	1307255,74
675	683705,03	1307259,09
676	683704,15	1307259,67
677	683704,73	1307260,61
678	683719,61	1307250,3
679	683727,2	1307243,49
680	683726,4	1307242,52
681	683725,6	1307243,15
682	683723,13	1307240
683	683726,28	1307237,54
684	683728,75	1307240,68
685	683727,98	1307241,29
686	683728,69	1307242,15
687	683734,89	1307236,59
688	683748,9	1307229,35
689	683751,69	1307228,34
690	683751,17	1307226,97
691	683750,22	1307227,33
692	683748,81	1307223,58
693	683752,56	1307222,18
694	683753,96	1307225,92
695	683753,05	1307226,26
696	683753,57	1307227,66
697	683778,49	1307218,63
698	683779,87	1307218,04
699	683779,02	1307216,02
700	683778,15	1307216,36
701	683776,68	1307212,64
702	683780,41	1307211,18
703	683781,87	1307214,9
704	683780,88	1307215,29
705	683781,7	1307217,26
706	683807,08	1307206,42
707	683807,69	1307206,11
708	683805,99	1307202,62
709	683805,06	1307203,04
710	683803,41	1307199,39
711	683807,05	1307197,74
712	683808,71	1307201,38
713	683807,8	1307201,8
714	683809,47	1307205,22
715	683834,06	1307192,97
716	683833,32	1307191,16
717	683832,37	1307191,59
718	683830,72	1307187,95
719	683834,36	1307186,29
720	683836,01	1307189,94
721	683835,15	1307190,33
722	683835,85	1307192,07
723	683842,37	1307188,83
724	683857,38	1307180,9
725	683859,44	1307179,76

Номер точки	Координаты, м (МСК-65, зона 1)	
	X	Y
1	2	3
169	684346,05	1308214,18
170	684341,27	1308242,25
171	684333,49	1308268,36
172	684322,01	1308291,74
173	684304,99	1308312,03
174	684284,79	1308329,28
175	684251,92	1308347,43
176	684214,23	1308360,38
177	684186,99	1308367,75
178	684080,16	1308354,87
179	684076,14	1308356,74
180	684059,91	1308375,11
181	684047,83	1308395,66
182	684035,04	1308413,55
183	684011,98	1308435,36
184	683915,37	1308477,45
185	683885,45	1308497,12
186	683855,14	1308512,63
187	683824,04	1308526,98
188	683765,34	1308550,6
189	683702,37	1308574,49
190	683670,8	1308589,12
191	683647,22	1308604,61
192	683647,9	1308606,16
193	683644,24	1308607,76
194	683643,56	1308606,22
195	683614,91	1308613,78
196	683587,38	1308621,07
197	683556,69	1308628,85
198	683524,4	1308636,72
199	683526,28	1308663,85
200	683539,98	1308696,39
201	683537,21	1308697,55
202	683523,81	1308665,72
203	683508,4	1308665,3
204	683506,67	1308678,93
205	683508,45	1308678,89
206	683508,59	1308684,89
207	683502,6	1308685,03
208	683502,45	1308679,03
209	683504,65	1308678,98
210	683506,42	1308664,95
211	683444,38	1308643,05
212	683440,23	1308666,09
213	683440,89	1308666,52
214	683441,41	1308665,68
215	683444,81	1308667,78
216	683442,71	1308671,19
217	683439,31	1308669,09
218	683439,84	1308668,23
219	683439,42	1308667,96
220	683426,89	1308689,43
221	683428,17	1308690,22
222	683426,07	1308693,63
223	683424,87	1308692,89
224	683414,33	1308710,96
225	683415,76	1308711,84

Номер точки	Координаты, м (МСК-65, зона 1)	
	X	Y
1	2	3
443	683608,33	1306912,48
444	683605,95	1306915,69
445	683604,4	1306914,55
446	683587,14	1306939,64
447	683588,76	1306941,03
448	683586,17	1306944,07
449	683584,93	1306943,01
450	683572,59	1306962,83
451	683574,06	1306963,79
452	683571,87	1306967,14
453	683570,47	1306966,22
454	683564,89	1306975,19
455	683563,21	1306989,64
456	683564,83	1306989,82
457	683564,39	1306993,8
458	683562,74	1306993,61
459	683559,32	1307023,02
460	683560,92	1307023,27
461	683560,3	1307027,22
462	683558,86	1307026,99
463	683558,79	1307027,61
464	683539,48	1307053,39
465	683540,3	1307054,12
466	683541,25	1307053,28
467	683543,9	1307056,28
468	683540,9	1307058,92
469	683538,26	1307055,93
470	683538,79	1307055,45
471	683538,28	1307055
472	683521,92	1307076,85
473	683523,24	1307077,83
474	683520,85	1307081,04
475	683519,76	1307080,23
476	683503,75	1307109,32
477	683505,45	1307110,3
478	683505,96	1307109,4
479	683509,45	1307111,37
480	683507,48	1307114,85
481	683503,99	1307112,88
482	683504,47	1307112,04
483	683502,79	1307111,07
484	683490,26	1307133,85
485	683493,14	1307136,02
486	683490,73	1307139,21
487	683487,96	1307137,12
488	683472,29	1307156,13
489	683473,46	1307157,6
490	683470,34	1307160,1
491	683469,42	1307158,95
492	683448,4	1307176,18
493	683449,36	1307177,39
494	683446,21	1307179,86
495	683445,35	1307178,77
496	683423	1307198,32
497	683424,03	1307199,48
498	683421,04	1307202,14
499	683419,95	1307200,91

Номер точки	Координаты, м (МСК-65, зона 1)	
	X	Y
1	2	3
726	683859,16	1307178,42
727	683858,73	1307178,65
728	683856,83	1307175,14
729	683860,35	1307173,23
730	683862,25	1307176,75
731	683860,99	1307177,43
732	683861,27	1307178,75
733	683887	1307164,54
734	683886,48	1307163,21
735	683885,73	1307163,62
736	683883,83	1307160,1
737	683887,35	1307158,2
738	683889,25	1307161,71
739	683888,26	1307162,25
740	683888,96	1307164,07
741	683958,57	1307183,3
742	683988,64	1307112,19
743	684002,34	1307090,62
744	684009,05	1307082,99
745	684029,67	1307068,79
746	684044,86	1307051,49
747	684051,47	1307017,17
748	684052,02	1307016,61
749	684050,58	1307014,97
750	684053,6	1307012,34
751	684054,84	1307013,76
752	684071,1	1306997,31
753	684069,44	1306995,75
754	684072,18	1306992,83
755	684073,93	1306994,47
756	684090,47	1306978,04
757	684087,66	1306975,4
758	684090,4	1306972,49
759	684093,31	1306975,22
760	684107,1	1306961,52
761	684107,04	1306960,94
762	684111,49	1306955,83
763	684110,35	1306954,97
764	684112,75	1306951,77
765	684114	1306952,71
766	684131,17	1306929,02
767	684129,85	1306928,1
768	684132,14	1306924,82
769	684133,47	1306925,75
770	684149,45	1306902,48
771	684148,26	1306902,04
772	684149,64	1306898,29
773	684151,34	1306898,91
774	684159,49	1306876,86
775	684158,07	1306876,28
776	684159,57	1306872,57
777	684160,88	1306873,11
778	684169,1	1306850,88
779	684167,83	1306850,39
780	684169,28	1306846,66
781	684170,49	1306847,13
782	684178,78	1306824,68

Номер точки	Координаты, м (МСК-65, зона 1)	
	X	Y
1	2	3
226	683413,66	1308715,25
227	683411,8	1308714,1
228	683390,66	1308732,06
229	683390,93	1308732,06
230	683390,92	1308736,06
231	683386,92	1308736,05
232	683386,93	1308732,4
233	683363,66	1308724,75
234	683362,64	1308726,41
235	683359,23	1308724,31
236	683360,27	1308722,62
237	683342,86	1308704,71
238	683341,07	1308705,8
239	683338,99	1308702,38
240	683340,47	1308701,49
241	683329,35	1308680,74
242	683327,64	1308681,56
243	683325,91	1308677,96
244	683327,46	1308677,21
245	683315,59	1308655,07
246	683314,94	1308655,46
247	683315,41	1308656,22
248	683311,99	1308658,3
249	683309,91	1308654,89
250	683313,33	1308652,81
251	683313,9	1308653,75
252	683314,64	1308653,3
253	683302,67	1308630,97
254	683299,47	1308632
255	683298,24	1308628,2
256	683301,62	1308627,1
257	683301,44	1308602,03
258	683300,68	1308602,03
259	683300,69	1308603
260	683296,69	1308603,02
261	683296,67	1308599,02
262	683300,67	1308599
263	683300,67	1308600,03
264	683301,43	1308600,03
265	683301,25	1308574,84
266	683299,51	1308574,65
267	683299,94	1308570,68
268	683301,63	1308570,86
269	683306,45	1308546,91
270	683303,59	1308546,32
271	683304,4	1308542,4
272	683307,23	1308542,99
273	683312,18	1308518,43
274	683310,38	1308517,79

Номер точки	Координаты, м (МСК-65, зона 1)	
	X	Y
1	2	3
500	683405,49	1307213,03
501	683403,15	1307216,39
502	683404,42	1307217,44
503	683401,88	1307220,53
504	683400,87	1307219,69
505	683385,84	1307241,35
506	683387,13	1307242,11
507	683385,09	1307245,55
508	683384,03	1307244,92
509	683374,49	1307270,4
510	683377,26	1307271,37
511	683375,94	1307275,15
512	683373,09	1307274,15
513	683363,83	1307298,91
514	683363,61	1307299,19
515	683364,85	1307300,21
516	683362,32	1307303,3
517	683361,15	1307302,35
518	683344,09	1307324,25
519	683345,34	1307325,21
520	683342,89	1307328,38
521	683341,77	1307327,51
522	683330,31	1307345,19
523	683332,42	1307346,27
524	683330,59	1307349,83
525	683328,53	1307348,77
526	683318,67	1307371,08
527	683320,06	1307371,56
528	683318,73	1307375,34
529	683317,05	1307374,75
530	683306,99	1307397,51
531	683307,18	1307397,59
532	683307,48	1307396,73
533	683311,25	1307398,06
534	683309,93	1307401,83
535	683306,16	1307400,51
536	683306,52	1307399,48
537	683306,18	1307399,33
538	683295,68	1307423,1
539	683298,73	1307424,34
540	683299,02	1307423,52
541	683302,79	1307424,84
542	683301,47	1307428,62
543	683297,69	1307427,29
544	683298,07	1307426,23
545	683294,87	1307424,93
546	683284,11	1307449,28
547	683288,14	1307447,91
548	683288,19	1307442,92

Номер точки	Координаты, м (МСК-65, зона 1)	
	X	Y
1	2	3
783	684177,19	1306823,89
784	684178,97	1306820,31
785	684180,36	1306821
786	684190,7	1306799,72
787	684188,45	1306798,6
788	684190,23	1306795,02
789	684192,44	1306796,13
790	684202,98	1306774,45
791	684201,37	1306773,64
792	684203,15	1306770,06
793	684204,73	1306770,85
794	684215,22	1306749,15
795	684213,7	1306748,4
796	684215,48	1306744,82
797	684216,96	1306745,55
798	684227,57	1306723,61
799	684226,1	1306722,88
800	684227,88	1306719,3
801	684229,21	1306719,96
802	684238,59	1306697,7
803	684237,11	1306696,96
804	684238,89	1306693,38
805	684240,44	1306694,15
806	684257,25	1306667,3
807	684252,98	1306659,56
808	684254,2	1306647,64
809	684252,24	1306647,37
810	684252,77	1306643,41
811	684254,61	1306643,66
812	684257,72	1306613,4
813	684255,92	1306613,21
814	684256,33	1306609,24
815	684258,13	1306609,42
816	684260,69	1306584,49
817	684259,24	1306584,1
818	684259,21	1306584,89
819	684255,21	1306584,71
820	684255,39	1306580,71
821	684259,38	1306580,89
822	684259,33	1306582,05
823	684260,89	1306582,47
824	684263,21	1306559,91
825	684271,01	1306546,13
826	684268,29	1306527,6
827	684261,11	1306508,48
828	684252,66	1306499,14
829	684252,37	1306487,85
1	684255,37	1306487,77

Внутренний контур 1 из 3								
830	684273,06	1306671,28	875	684580,89	1307028,03	920	684365,68	1307069,48
831	684274,33	1306689,31	876	684579,94	1307024,22	921	684340,76	1307071,12
832	684272,76	1306688,93	877	684576,06	1307025,18	922	684340,59	1307069,02
833	684271,36	1306694,76	878	684576,91	1307028,6	923	684336,6	1307069,35
834	684277,19	1306696,17	879	684563,12	1307030,6	924	684336,77	1307071,38
835	684278,6	1306690,34	880	684555,56	1307030,16	925	684308,72	1307073,23
836	684276,37	1306689,8	881	684555,71	1307028,6	926	684308,69	1307072,54

Номер точки	Координаты, м (МСК-65, зона 1)	
	X	Y
1	2	3
837	684275,09	1306671,61
838	684301,72	1306675,95
839	684324,67	1306694,02
840	684372,37	1306723
841	684396,9	1306736,7
842	684420,33	1306747,78
843	684444,02	1306757,17
844	684499,17	1306772,4
845	684523,37	1306787,5
846	684563,83	1306824,8
847	684597,29	1306867,64
848	684641,07	1306936,54
849	684676,24	1306981,14
850	684693,98	1307001,88
851	684704,57	1307028,48
852	684704,94	1307030,94
853	684691,86	1307059,24
854	684683,71	1307052,49
855	684684,74	1307050,54
856	684679,43	1307047,75
857	684676,64	1307053,06
858	684681,95	1307055,85
859	684682,76	1307054,3
860	684689,65	1307060,01
861	684679,89	1307061,16
862	684661,22	1307052,38
863	684662,45	1307049,97
864	684658,89	1307048,15
865	684657,6	1307050,68
866	684636,16	1307040,6
867	684636,83	1307038,94
868	684633,13	1307037,43
869	684632,47	1307039,06
870	684609,23	1307030,34
871	684610,14	1307028,1
872	684606,44	1307026,59
873	684605,49	1307028,93
874	684596,91	1307025,71

Номер точки	Координаты, м (МСК-65, зона 1)	
	X	Y
1	2	3
882	684551,73	1307028,21
883	684551,56	1307029,93
884	684544,05	1307029,5
885	684530,93	1307025,58
886	684531,45	1307024,06
887	684527,67	1307022,75
888	684527,17	1307024,21
889	684505,57	1307015,05
890	684506,77	1307012,71
891	684503,2	1307010,89
892	684501,88	1307013,48
893	684489,67	1307008,31
894	684477,33	1307009,93
895	684477,21	1307007,65
896	684473,22	1307007,86
897	684473,36	1307010,45
898	684453,84	1307013,02
899	684451,28	1307016,01
900	684450,09	1307014,82
901	684447,26	1307017,65
902	684448,68	1307019,06
903	684432,39	1307038,11
904	684431	1307036,72
905	684428,17	1307039,55
906	684429,78	1307041,16
907	684412,88	1307060,94
908	684411,66	1307059,8
909	684408,93	1307062,73
910	684410,28	1307063,98
911	684406,85	1307067,99
912	684399,91	1307068,67
913	684399,85	1307067,11
914	684395,85	1307067,26
915	684395,92	1307069,06
916	684386,98	1307069,93
917	684369,69	1307069,43
918	684369,78	1307066,53
919	684365,78	1307066,4

Номер точки	Координаты, м (МСК-65, зона 1)	
	X	Y
1	2	3
927	684309,67	1307072,52
928	684309,56	1307068,52
929	684305,56	1307068,62
930	684305,67	1307072,62
931	684306,69	1307072,59
932	684306,73	1307073,36
933	684280,9	1307075,05
934	684280,32	1307071,67
935	684276,38	1307072,35
936	684276,89	1307075,32
937	684276,3	1307075,35
938	684249,35	1307080,42
939	684249,09	1307078,36
940	684245,12	1307078,86
941	684245,41	1307081,16
942	684219,68	1307086
943	684219,06	1307083,18
944	684220,04	1307083,01
945	684219,35	1307079,07
946	684215,41	1307079,76
947	684216,09	1307083,7
948	684217,09	1307083,52
949	684217,76	1307086,6
950	684166,11	1307114,2
951	684110,9	1307067,68
952	684112,8	1306988,56
953	684110,15	1306961,93
954	684115,27	1306956,07
955	684134,75	1306929,18
956	684153,36	1306902,09
957	684182,24	1306823,99
958	684206,5	1306774,08
959	684231,07	1306723,25
960	684242	1306697,32
961	684259,67	1306669,09
830	684273,06	1306671,28

Внутренний контур 2 из 3								
962	684430,99	1307798,25	1039	684237,45	1307242,55	1116	684498,84	1307326,21
963	684429,99	1307802,12	1040	684235,49	1307239,06	1117	684500,99	1307325,55
964	684431,49	1307802,51	1041	684234,07	1307239,86	1118	684507,01	1307348
965	684420,26	1307847,79	1042	684223,04	1307217,57	1119	684505,46	1307348,3
966	684379,16	1307806,2	1043	684224,49	1307216,75	1120	684506,21	1307352,23
967	684369,58	1307775,93	1044	684222,53	1307213,27	1121	684507,85	1307351,91
968	684359,89	1307748,61	1045	684221,26	1307213,98	1122	684511,37	1307375,19
969	684361,52	1307748,07	1046	684209,76	1307190,75	1123	684508,99	1307375,65
970	684360,26	1307744,27	1047	684211,27	1307189,9	1124	684509,74	1307379,58
971	684358,74	1307744,77	1048	684209,32	1307186,41	1125	684511,97	1307379,15
972	684352,25	1307719,25	1049	684207,47	1307187,45	1126	684515,15	1307400,13
973	684354,81	1307718,4	1050	684198,33	1307177,66	1127	684513,63	1307400,41
974	684353,55	1307714,61	1051	684194,22	1307166,2	1128	684514,38	1307404,34
975	684350,77	1307715,53	1052	684195,96	1307165,23	1129	684515,74	1307404,08
976	684338,8	1307693,49	1053	684194	1307161,74	1130	684518,92	1307425,61
977	684340,89	1307692,26	1054	684192,53	1307162,56	1131	684517,24	1307425,87
978	684338,86	1307688,81	1055	684167,98	1307116,6	1132	684517,85	1307429,82
979	684336,89	1307689,97	1056	684191,13	1307104,23	1133	684519,5	1307429,56

Номер точки	Координаты, м (МСК-65, зона 1)	
	X	Y
1	2	3
980	684325	1307668,08
981	684326,43	1307667,24
982	684324,4	1307663,79
983	684323,09	1307664,56
984	684315,26	1307650,13
985	684316,29	1307641,67
986	684306,84	1307596,61
987	684306,11	1307585,29
988	684307,63	1307585,38
989	684307,87	1307581,39
990	684306,05	1307581,28
991	684305,99	1307556,44
992	684307,7	1307556,45
993	684307,71	1307552,45
994	684306,1	1307552,44
995	684306,62	1307542,77
996	684310,74	1307529,53
997	684310,31	1307522,52
998	684311,82	1307522,45
999	684311,65	1307518,46
1000	684310,06	1307518,53
1001	684308,51	1307493,69
1002	684310,75	1307493,6
1003	684310,58	1307489,6
1004	684308,26	1307489,7
1005	684306,65	1307463,97
1006	684309,92	1307463,83
1007	684309,75	1307459,83
1008	684306,4	1307459,98
1009	684304,84	1307434,89
1010	684306,4	1307434,83
1011	684306,23	1307430,83
1012	684304,47	1307430,9
1013	684300,8	1307421,92
1014	684299,26	1307405,91
1015	684301,05	1307405,51
1016	684300,18	1307401,61
1017	684298,43	1307402
1018	684290,38	1307378,57
1019	684294,03	1307377,41
1020	684292,82	1307373,6
1021	684289,07	1307374,79
1022	684281,06	1307351,46
1023	684282,73	1307350,74
1024	684281,14	1307347,07
1025	684279,75	1307347,67
1026	684271,68	1307324,18
1027	684273,6	1307323,57
1028	684272,39	1307319,76
1029	684270,41	1307320,39
1030	684262,13	1307295,6
1031	684263,93	1307294,59
1032	684261,97	1307291,1
1033	684260,55	1307291,9
1034	684249	1307269,23
1035	684250,6	1307268,33
1036	684248,65	1307264,84

Номер точки	Координаты, м (МСК-65, зона 1)	
	X	Y
1	2	3
1057	684201,56	1307120,33
1058	684200,03	1307121,07
1059	684202,64	1307126,47
1060	684208,04	1307123,86
1061	684205,44	1307118,46
1062	684203,37	1307119,46
1063	684192,9	1307103,29
1064	684219,47	1307089,09
1065	684276,68	1307078,34
1066	684367,58	1307072,37
1067	684387,09	1307072,93
1068	684406,34	1307071,05
1069	684412,36	1307112,6
1070	684408,35	1307112,29
1071	684407,9	1307118,28
1072	684410,24	1307118,45
1073	684413,64	1307121,38
1074	684413,7	1307121,84
1075	684418,62	1307142,18
1076	684417,14	1307142,88
1077	684418,85	1307146,49
1078	684420,22	1307145,85
1079	684430,53	1307169,03
1080	684428,79	1307169,83
1081	684428,36	1307168,92
1082	684424,74	1307170,63
1083	684426,45	1307174,25
1084	684430,07	1307172,54
1085	684429,64	1307171,64
1086	684431,35	1307170,86
1087	684442,23	1307195,33
1088	684440,61	1307196,07
1089	684440,18	1307195,15
1090	684436,56	1307196,86
1091	684438,27	1307200,47
1092	684441,89	1307198,77
1093	684441,47	1307197,88
1094	684443,04	1307197,16
1095	684449,17	1307210,93
1096	684453,35	1307215,93
1097	684452,11	1307217,09
1098	684454,84	1307220,01
1099	684455,91	1307219,01
1100	684462,46	1307226,85
1101	684467,67	1307240,06
1102	684466,11	1307240,7
1103	684467,64	1307244,4
1104	684469,14	1307243,78
1105	684471,31	1307249,26
1106	684479,46	1307266,54
1107	684478,02	1307267,22
1108	684479,73	1307270,84
1109	684481,17	1307270,16
1110	684491,8	1307292,68
1111	684490,43	1307293,22
1112	684491,9	1307296,94
1113	684493,17	1307296,44

Номер точки	Координаты, м (МСК-65, зона 1)	
	X	Y
1	2	3
1134	684519,83	1307431,81
1135	684513	1307452,3
1136	684510,38	1307451,62
1137	684509,37	1307455,49
1138	684511,73	1307456,1
1139	684503,09	1307481,97
1140	684501,23	1307481,49
1141	684500,23	1307485,36
1142	684501,75	1307485,75
1143	684484,14	1307515,26
1144	684484,15	1307515,11
1145	684480,17	1307514,77
1146	684479,83	1307518,76
1147	684481,02	1307518,86
1148	684481,1	1307520,35
1149	684480,71	1307521
1150	684479,84	1307542,37
1151	684477,39	1307542,28
1152	684477,23	1307546,27
1153	684479,68	1307546,37
1154	684478,63	1307572,29
1155	684476,9	1307572,22
1156	684476,74	1307576,22
1157	684478,36	1307576,28
1158	684477,47	1307582,28
1159	684476,45	1307601,46
1160	684474,96	1307601,4
1161	684474,81	1307605,39
1162	684476,24	1307605,45
1163	684474,97	1307629,42
1164	684473,25	1307629,36
1165	684473,09	1307633,35
1166	684474,75	1307633,42
1167	684474,23	1307643,23
1168	684472,12	1307654,36
1169	684470,74	1307654
1170	684469,73	1307657,87
1171	684471,38	1307658,3
1172	684469,23	1307669,63
1173	684464,57	1307683,77
1174	684462,84	1307683,21
1175	684461,61	1307687,01
1176	684463,32	1307687,57
1177	684455,29	1307711,95
1178	684453,88	1307711,5
1179	684452,65	1307715,31
1180	684454,04	1307715,75
1181	684449,88	1307728,38
1182	684446,83	1307740,68
1183	684445,33	1307740,29
1184	684444,32	1307744,16
1185	684445,87	1307744,56
1186	684439,65	1307769,64
1187	684438,1	1307769,3
1188	684437,23	1307773,2
1189	684438,68	1307773,52
1190	684432,45	1307798,63

Номер точки	Координаты, м (МСК-65, зона 1)		Номер точки	Координаты, м (МСК-65, зона 1)		Номер точки	Координаты, м (МСК-65, зона 1)	
	X	Y		X	Y		X	Y
1	2	3	1	2	3	1	2	3
1037	684247,18	1307265,66	1114	684499,95	1307321,68	962	684430,99	1307798,25
1038	684235,86	1307243,44	1115	684497,67	1307322,38			
Внутренний контур 3 из 3								
1191	684046,85	1307051,72	1382	683970,24	1308450,27	1572	683471,24	1307934,61
1192	684053,32	1307018,14	1383	683969,54	1308448,77	1573	683468,38	1307931,8
1193	684073,95	1306997,27	1384	683965,91	1308450,46	1574	683467,24	1307932,97
1194	684107,35	1306964,09	1385	683966,57	1308451,87	1575	683448,75	1307914,01
1195	684109,79	1306988,58	1386	683944,19	1308461,62	1576	683450,27	1307912,47
1196	684107,57	1306988,56	1387	683942,84	1308458,74	1577	683447,42	1307909,66
1197	684107,52	1306992,56	1388	683939,22	1308460,43	1578	683445,96	1307911,15
1198	684109,7	1306992,58	1389	683940,52	1308463,22	1579	683427,91	1307892,63
1199	684109,11	1307017,48	1390	683913,94	1308474,8	1580	683429,1	1307891,42
1200	684107,41	1307017,46	1391	683913,83	1308474,87	1581	683426,24	1307888,62
1201	684107,36	1307021,46	1392	683912,79	1308473,5	1582	683425,27	1307889,61
1202	684109,01	1307021,48	1393	683909,61	1308475,92	1583	683410,67	1307871,39
1203	684108,41	1307046,44	1394	683910,48	1308477,07	1584	683411,87	1307870,64
1204	684106,75	1307046,43	1395	683885,66	1308493,39	1585	683409,75	1307867,25
1205	684106,7	1307050,43	1396	683884,83	1308492,06	1586	683408,31	1307868,15
1206	684108,32	1307050,44	1397	683881,43	1308494,18	1587	683394,15	1307846,41
1207	684107,87	1307069,05	1398	683882,21	1308495,41	1588	683396,36	1307845,03
1208	684116,01	1307075,91	1399	683855,53	1308509,06	1589	683394,24	1307841,64
1209	684114,98	1307077,23	1400	683854,81	1308507,62	1590	683391,97	1307843,06
1210	684118,12	1307079,7	1401	683851,24	1308509,43	1591	683377,73	1307821,19
1211	684119,07	1307078,49	1402	683851,93	1308510,8	1592	683379,13	1307820,31
1212	684138,22	1307094,63	1403	683824,6	1308523,41	1593	683377,01	1307816,92
1213	684137,01	1307096,18	1404	683823,82	1308521,87	1594	683375,59	1307817,81
1214	684140,16	1307098,65	1405	683820,25	1308523,68	1595	683361,66	1307795,05
1215	684141,28	1307097,21	1406	683820,92	1308525	1596	683362,99	1307794,33
1216	684161,1	1307113,91	1407	683793,93	1308535,86	1597	683361,09	1307790,81
1217	684159,95	1307115,38	1408	683792,85	1308533,74	1598	683359,68	1307791,57
1218	684163,09	1307117,85	1409	683789,29	1308535,54	1599	683348,86	1307771,32
1219	684164,16	1307116,49	1410	683790,21	1308537,36	1600	683350,17	1307770,73
1220	684164,8	1307117,03	1411	683765,95	1308547,12	1601	683348,54	1307767,08
1221	684190,94	1307165,94	1412	683765,15	1308545,56	1602	683347,17	1307767,69
1222	684195,71	1307179,25	1413	683761,59	1308547,37	1603	683337,74	1307743,28
1223	684206,38	1307190,67	1414	683762,2	1308548,58	1604	683339,04	1307742,7
1224	684232,35	1307243,15	1415	683736,36	1308558,39	1605	683337,41	1307739,05
1225	684258,79	1307295,07	1416	683735,32	1308555,8	1606	683336,29	1307739,55
1226	684268,77	1307324,96	1417	683731,6	1308557,28	1607	683324,62	1307709,35
1227	684296,11	1307404,48	1418	683732,61	1308559,81	1608	683326,28	1307708,61
1228	684297,86	1307422,65	1419	683703,07	1308571,02	1609	683324,65	1307704,96
1229	684301,65	1307431,92	1420	683701,92	1308568,15	1610	683323,18	1307705,62
1230	684307,72	1307529,16	1421	683698,21	1308569,63	1611	683313,53	1307680,67
1231	684303,64	1307542,24	1422	683699,38	1308572,57	1612	683315,1	1307680,08
1232	684302,99	1307554,43	1423	683670,99	1308585,73	1613	683313,69	1307676,34
1233	684303,05	1307584,51	1424	683669,95	1308584,21	1614	683312,09	1307676,94
1234	684303,86	1307597,02	1425	683666,65	1308586,47	1615	683302,5	1307652,14
1235	684306,64	1307610,28	1426	683667,49	1308587,71	1616	683303,98	1307651,77
1236	684304,93	1307610,67	1427	683644,35	1308602,91	1617	683303	1307647,89
1237	684305,8	1307614,57	1428	683616,14	1308610,36	1618	683301,28	1307648,33
1238	684307,46	1307614,2	1429	683615,65	1308608,7	1619	683294,47	1307623,1
1239	684312,46	1307638,02	1430	683611,81	1308609,84	1620	683295,99	1307622,71
1240	684310,53	1307638,46	1431	683612,27	1308611,38	1621	683295,01	1307618,83
1241	684311,41	1307642,36	1432	683588,32	1308617,72	1622	683293,43	1307619,23
1242	684313,24	1307641,95	1433	683587,84	1308616,08	1623	683290	1307606,52
1243	684312,16	1307650,72	1434	683584	1308617,21	1624	683287,62	1307587,11
1244	684348,96	1307718,48	1435	683584,44	1308618,72	1625	683289,24	1307586,96

Номер точки	Координаты, м (МСК-65, зона 1)	
	Х	У
1	2	3
1245	684356,39	1307747,69
1246	684366,03	1307774,89
1247	684364,36	1307775,45
1248	684365,62	1307779,25
1249	684367,31	1307778,69
1250	684374,95	1307802,85
1251	684373,4	1307803,27
1252	684374,44	1307807,13
1253	684376,16	1307806,67
1254	684376,52	1307807,8
1255	684394,79	1307826,29
1256	684393,49	1307827,52
1257	684396,24	1307830,43
1258	684397,6	1307829,13
1259	684415,81	1307847,56
1260	684414,67	1307848,65
1261	684417,42	1307851,56
1262	684418,63	1307850,41
1263	684419,88	1307851,68
1264	684437,58	1307881,17
1265	684432,74	1307898,21
1266	684391,99	1307928,44
1267	684391,5	1307954,25
1268	684398,1	1308003,66
1269	684405,45	1308015,62
1270	684406,62	1308029,34
1271	684404,98	1308029,16
1272	684404,54	1308033,14
1273	684406,04	1308033,3
1274	684402,12	1308058,9
1275	684401,42	1308060,05
1276	684400,35	1308059,19
1277	684397,84	1308062,3
1278	684399,31	1308063,49
1279	684385,16	1308086,6
1280	684382,27	1308084,65
1281	684380,04	1308087,97
1282	684383,07	1308090,02
1283	684370,15	1308111,13
1284	684369	1308110,27
1285	684369,62	1308109,35
1286	684366,3	1308107,11
1287	684364,07	1308110,43
1288	684367,38	1308112,66
1289	684367,88	1308111,93
1290	684369,1	1308112,84
1291	684356,84	1308132,87
1292	684353,67	1308131,42
1293	684352,01	1308135,06
1294	684355,26	1308136,55
1295	684349,59	1308157,69
1296	684347,8	1308157,46
1297	684347,3	1308161,43
1298	684349,11	1308161,66
1299	684346,93	1308185,35
1300	684345,22	1308185,13
1301	684344,72	1308189,1

Номер точки	Координаты, м (МСК-65, зона 1)	
	Х	У
1	2	3
1436	683557,79	1308625,48
1437	683557,32	1308623,88
1438	683553,48	1308625,01
1439	683553,9	1308626,45
1440	683527,55	1308632,86
1441	683527,16	1308631,16
1442	683523,26	1308632,04
1443	683523,66	1308633,81
1444	683521,23	1308634,4
1445	683523,19	1308662,7
1446	683507,86	1308662,28
1447	683445,08	1308640,11
1448	683454,55	1308605,04
1449	683456,69	1308605,03
1450	683456,68	1308601,03
1451	683455,11	1308601,04
1452	683456,03	1308578,96
1453	683457,65	1308578,95
1454	683457,63	1308574,95
1455	683456,06	1308574,96
1456	683455,29	1308546,72
1457	683456,89	1308546,72
1458	683456,88	1308542,72
1459	683455,15	1308542,72
1460	683454,56	1308529,26
1461	683454,81	1308517,1
1462	683456,56	1308516,95
1463	683456,23	1308512,97
1464	683454,44	1308513,12
1465	683449,25	1308487,17
1466	683451,05	1308486,51
1467	683449,67	1308482,75
1468	683447,8	1308483,44
1469	683434,2	1308461,84
1470	683436,29	1308460,52
1471	683434,15	1308457,14
1472	683432,07	1308458,45
1473	683417,87	1308435,91
1474	683419,12	1308435,12
1475	683416,98	1308431,75
1476	683415,74	1308432,53
1477	683410,32	1308423,92
1478	683411,83	1308411,87
1479	683413,15	1308412,05
1480	683413,7	1308408,09
1481	683412,33	1308407,9
1482	683415,33	1308384,06
1483	683416,85	1308384,27
1484	683417,41	1308380,31
1485	683415,83	1308380,09
1486	683418,15	1308361,57
1487	683421,67	1308354,28
1488	683423,07	1308354,57
1489	683422,85	1308355,49
1490	683426,73	1308356,44
1491	683427,67	1308352,55
1492	683423,79	1308351,61

Номер точки	Координаты, м (МСК-65, зона 1)	
	Х	У
1	2	3
1626	683288,87	1307582,98
1627	683287,13	1307583,14
1628	683283,93	1307557,06
1629	683285,67	1307556,82
1630	683285,75	1307557,65
1631	683289,73	1307557,29
1632	683289,37	1307553,3
1633	683285,38	1307553,67
1634	683285,49	1307554,83
1635	683283,69	1307555,07
1636	683280,52	1307529,18
1637	683282,12	1307529,03
1638	683281,76	1307525,05
1639	683280,03	1307525,21
1640	683277,93	1307508,07
1641	683278,83	1307498,15
1642	683282,53	1307500,24
1643	683282,77	1307505,93
1644	683288,76	1307505,67
1645	683288,51	1307499,68
1646	683285,79	1307499,79
1647	683281,92	1307497,6
1648	683320,29	1307496,12
1649	683320,63	1307497,73
1650	683324,54	1307496,93
1651	683324,24	1307495,46
1652	683355,25	1307485,61
1653	683355,64	1307487,05
1654	683359,5	1307485,99
1655	683359,1	1307484,55
1656	683391,54	1307476,89
1657	683391,84	1307478,36
1658	683395,76	1307477,56
1659	683394,95	1307473,64
1660	683392,94	1307474,05
1661	683392,83	1307473,51
1662	683356,15	1307482,17
1663	683321,9	1307493,05
1664	683279,15	1307494,7
1665	683282,99	1307452,59
1666	683322,45	1307449,83
1667	683322,46	1307450,05
1668	683326,46	1307449,85
1669	683326,45	1307449,7
1670	683332,96	1307449,7
1671	683346,52	1307447,1
1672	683351,3	1307445,26
1673	683351,39	1307445,56
1674	683355,22	1307444,41
1675	683355,07	1307443,93
1676	683379,65	1307436,08
1677	683379,73	1307436,42
1678	683383,61	1307435,44
1679	683383,51	1307435,05
1680	683407,65	1307429,83
1681	683407,82	1307430,49
1682	683411,7	1307429,52

Номер точки	Координаты, м (МСК-65, зона 1)	
	X	Y
1	2	3
1302	684346,47	1308189,32
1303	684343,34	1308211,9
1304	684341,63	1308211,68
1305	684341,13	1308215,65
1306	684342,73	1308215,85
1307	684338,65	1308239,76
1308	684336,88	1308239,54
1309	684336,38	1308243,51
1310	684337,72	1308243,68
1311	684331,33	1308265,09
1312	684330,16	1308264,48
1313	684328,33	1308268,04
1314	684329,9	1308268,85
1315	684320,29	1308288,42
1316	684318,83	1308287,67
1317	684317,01	1308291,23
1318	684318,06	1308291,77
1319	684304,07	1308308,46
1320	684302,87	1308307,41
1321	684300,24	1308310,42
1322	684301,24	1308311,29
1323	684284,57	1308325,52
1324	684283,58	1308324,23
1325	684280,4	1308326,65
1326	684281,27	1308327,8
1327	684262,26	1308338,29
1328	684261,58	1308336,89
1329	684257,98	1308338,64
1330	684258,76	1308340,23
1331	684250,7	1308344,68
1332	684241,64	1308347,79
1333	684240,99	1308346,18
1334	684237,28	1308347,68
1335	684237,85	1308349,09
1336	684215,23	1308356,86
1337	684214,67	1308355,28
1338	684210,9	1308356,62
1339	684211,4	1308358,03
1340	684187,1	1308364,61
1341	684187,34	1308361,59
1342	684183,35	1308361,28
1343	684183,12	1308364,26
1344	684162,1	1308361,72
1345	684162,24	1308359,85
1346	684158,26	1308359,54
1347	684158,12	1308361,24
1348	684134,23	1308358,36
1349	684134,5	1308356,14
1350	684130,53	1308355,66
1351	684130,26	1308357,89
1352	684105,94	1308354,95
1353	684106,29	1308352,07
1354	684102,32	1308351,59
1355	684101,97	1308354,48
1356	684079,68	1308351,79
1357	684077,46	1308352,82
1358	684076,9	1308351,51

Номер точки	Координаты, м (МСК-65, зона 1)	
	X	Y
1	2	3
1493	683423,54	1308352,63
1494	683422,56	1308352,42
1495	683436,39	1308323,7
1496	683440,16	1308324,62
1497	683441,11	1308320,73
1498	683437,22	1308319,79
1499	683437,1	1308320,27
1500	683434,17	1308295,95
1501	683434,79	1308292,99
1502	683436,68	1308293,44
1503	683437,62	1308289,56
1504	683435,62	1308289,07
1505	683439,79	1308269,32
1506	683441,53	1308269,74
1507	683442,48	1308265,85
1508	683440,62	1308265,4
1509	683444,1	1308248,91
1510	683446,19	1308240,11
1511	683447,82	1308240,5
1512	683448,76	1308236,62
1513	683447,11	1308236,22
1514	683453,43	1308209,53
1515	683454,48	1308209,77
1516	683454,29	1308210,57
1517	683458,18	1308211,51
1518	683459,12	1308207,62
1519	683455,23	1308206,68
1520	683454,95	1308207,83
1521	683453,89	1308207,59
1522	683460,28	1308180,67
1523	683461,37	1308180,91
1524	683461,14	1308181,85
1525	683465,03	1308182,79
1526	683465,97	1308178,9
1527	683462,08	1308177,96
1528	683461,84	1308178,97
1529	683460,74	1308178,72
1530	683467,09	1308151,9
1531	683467,22	1308151,94
1532	683467,01	1308152,8
1533	683470,9	1308153,74
1534	683471,84	1308149,86
1535	683467,95	1308148,92
1536	683467,69	1308149,99
1537	683467,56	1308149,96
1538	683472,54	1308128,93
1539	683474,31	1308129,36
1540	683475,25	1308125,47
1541	683473,46	1308125,04
1542	683478,82	1308102,43
1543	683480,63	1308102,87
1544	683481,57	1308098,98
1545	683479,74	1308098,54
1546	683484,93	1308076,65
1547	683486,85	1308077,12
1548	683487,79	1308073,23
1549	683485,82	1308072,75

Номер точки	Координаты, м (МСК-65, зона 1)	
	X	Y
1	2	3
1683	683411,56	1307428,98
1684	683412,05	1307428,87
1685	683419,05	1307432,14
1686	683420,62	1307431,77
1687	683441,69	1307427,54
1688	683454,74	1307425,07
1689	683465,17	1307423
1690	683474,57	1307419,74
1691	683485,38	1307414,54
1692	683529,38	1307388,14
1693	683543,18	1307376,67
1694	683554,93	1307367,17
1695	683584,38	1307343,22
1696	683653,19	1307300,01
1697	683721,47	1307252,65
1698	683736,61	1307239,08
1699	683750,1	1307232,11
1700	683779,59	1307221,42
1701	683808,34	1307209,14
1702	683843,74	1307191,49
1703	683858,81	1307183,54
1704	683888,61	1307167,08
1705	683955,52	1307185,57
1706	683914,36	1307205,96
1707	683914,62	1307205,19
1708	683908,93	1307203,28
1709	683907,01	1307208,96
1710	683912,7	1307210,88
1711	683913,46	1307208,63
1712	683959,3	1307185,93
1713	683964,65	1307186,1
1714	683968,82	1307182,72
1715	683981,27	1307169,17
1716	683990,32	1307157,81
1717	683991,87	1307159,01
1718	683995,55	1307154,28
1719	683990,82	1307150,59
1720	683987,13	1307155,33
1721	683988,74	1307156,58
1722	683979,75	1307167,87
1723	683967,44	1307181,26
1724	683963,97	1307184,07
1725	683960,46	1307183,96
1726	683987,19	1307120,75
1727	683989,06	1307121,77
1728	683988,6	1307122,68
1729	683992,18	1307124,47
1730	683993,96	1307120,88
1731	683990,38	1307119,1
1732	683989,95	1307119,98
1733	683987,97	1307118,9
1734	683990,41	1307113,12
1735	684002,04	1307094,83
1736	684003,16	1307095,69
1737	684002,58	1307096,56
1738	684005,91	1307098,77
1739	684008,12	1307095,44

Номер точки	Координаты, м (МСК-65, зона 1)	
	X	Y
1	2	3
1359	684073,22	1308353,08
1360	684073,92	1308354,72
1361	684058,89	1308371,73
1362	684057,61	1308370,62
1363	684054,99	1308373,65
1364	684056,51	1308374,96
1365	684046,24	1308392,44
1366	684044,78	1308391,7
1367	684042,97	1308395,27
1368	684044,03	1308395,81
1369	684033,97	1308409,9
1370	684032,86	1308408,98
1371	684030,31	1308412,06
1372	684031,34	1308412,92
1373	684017,75	1308425,78
1374	684016,6	1308424,58
1375	684013,72	1308427,36
1376	684014,84	1308428,53
1377	684010,3	1308432,82
1378	683994,71	1308439,61
1379	683993,9	1308437,88
1380	683990,28	1308439,58
1381	683991,04	1308441,21

Номер точки	Координаты, м (МСК-65, зона 1)	
	X	Y
1	2	3
1550	683490,64	1308050,85
1551	683493,72	1308051,6
1552	683494,67	1308047,71
1553	683491,5	1308046,94
1554	683496,4	1308024,68
1555	683496,55	1308024,72
1556	683496,31	1308025,68
1557	683500,2	1308026,63
1558	683501,14	1308022,74
1559	683497,26	1308021,8
1560	683497,02	1308022,78
1561	683496,83	1308022,73
1562	683503	1307994,69
1563	683506,74	1307995,6
1564	683507,68	1307991,71
1565	683503,86	1307990,78
1566	683507,49	1307974,27
1567	683491,74	1307958,11
1568	683493,03	1307956,8
1569	683490,17	1307953,99
1570	683488,94	1307955,25
1571	683470,03	1307935,84

Номер точки	Координаты, м (МСК-65, зона 1)	
	X	Y
1	2	3
1740	684004,79	1307093,23
1741	684004,27	1307094,02
1742	684003,11	1307093,13
1743	684003,95	1307091,82
1744	684010,39	1307084,5
1745	684025,62	1307074,01
1746	684026,55	1307075,54
1747	684025,78	1307076,11
1748	684028,16	1307079,32
1749	684031,38	1307076,94
1750	684028,99	1307073,73
1751	684028,16	1307074,34
1752	684027,27	1307072,88
1753	684031,01	1307070,3
1754	684045,75	1307053,51
1755	684046,89	1307054,86
1756	684046,22	1307055,5
1757	684048,95	1307058,42
1758	684051,87	1307055,68
1759	684049,13	1307052,76
1760	684048,35	1307053,49
1191	684046,85	1307051,72

3. Сведения о границах территории, применительно к которой осуществляется подготовка проекта межевания, содержащие перечень координат характерных точек таких границ в системе координат, используемой для ведения Единого государственного реестра недвижимости

Территория, применительно к которой осуществляется подготовка проекта межевания, расположена в кадастровых кварталах 65:02:0000046, 65:01:1501002, в границах населенного пункта г. Южно-Сахалинска, в пределах территории опережающего развития «Горный воздух», установленной постановлением Правительства Российской Федерации от 17.03.2016 № 200 (ред. от 31.08.2022) «О создании территории опережающего социально-экономического развития «Горный воздух» и сведения о которой внесены в Единый государственный реестр недвижимости (реестровый номер 65:01-6.16). Площадь территории, применительно к которой осуществляется подготовка проекта межевания, составляет 3,0752 га (30752 кв.м).

Таблица 7 – Перечень координат характерных точек границы территории, применительно к которой осуществляется подготовка проекта межевания

Номер точки	Координаты, м (МСК-65, зона 1)		Номер точки	Координаты, м (МСК-65, зона 1)		Номер точки	Координаты, м (МСК-65, зона 1)	
	X	Y		X	Y		X	Y
1	2	3	1	2	3	1	2	3
Внешний контур								
1	684255,37	1306487,77	275	683311,71	1308514,02	549	683294,19	1307442,98
2	684255,63	1306497,95	276	683313,52	1308514,66	550	683294,13	1307448,8
5	684263,72	1306506,89	277	683324,95	1308492,49	551	683322,31	1307446,84
4	684271,21	1306526,85	278	683321,45	1308490,77	552	683322,27	1307446,05
5	684274,13	1306546,71	279	683323,22	1308487,18	553	683326,26	1307445,86
6	684266,13	1306560,84	280	683326,78	1308488,93	554	683326,3	1307446,7
7	684256,06	1306658,93	281	683338,14	1308466,91	555	683332,67	1307446,7
8	684260,02	1306666,11	282	683335,11	1308464,89	556	683345,69	1307444,21
9	684302,97	1306673,12	283	683337,33	1308461,56	557	683350,43	1307442,38
10	684304,56	1306674,37	284	683339,98	1308463,33	558	683350,23	1307441,73

Номер точки	Координаты, м (МСК-65, зона 1)	
	Х	У
1	2	3
11	684305,37	1306673,15
12	684308,72	1306675,34
13	684307,72	1306676,86
14	684324,7	1306690,23
15	684325,56	1306688,92
16	684328,91	1306691,11
17	684327,98	1306692,52
18	684348,41	1306704,94
19	684349,54	1306703,22
20	684352,89	1306705,41
21	684351,83	1306707,02
22	684372,15	1306719,36
23	684372,94	1306717,94
24	684376,44	1306719,88
25	684375,61	1306721,38
26	684396,46	1306733,01
27	684397,35	1306731,4
28	684400,85	1306733,34
29	684400,02	1306734,85
30	684418,49	1306743,59
31	684419,29	1306742,02
32	684422,85	1306743,83
33	684422,12	1306745,26
34	684442,92	1306753,5
35	684443,49	1306751,84
36	684447,27	1306753,13
37	684446,7	1306754,79
38	684470,34	1306761,32
39	684470,65	1306759,78
40	684474,57	1306760,57
41	684474,2	1306762,39
42	684498,47	1306769,1
43	684499,43	1306767,21
44	684502,99	1306769,03
45	684502,13	1306770,71
46	684523,52	1306784,06
47	684524,66	1306782,67
48	684527,75	1306785,2
49	684526,7	1306786,49
50	684543,69	1306802,16
51	684545,3	1306800,2
52	684548,39	1306802,74
53	684546,64	1306804,87
54	684564,53	1306821,36
55	684566	1306820,14
56	684568,56	1306823,2
57	684567,25	1306824,3
58	684581,56	1306842,62
59	684583,08	1306841,35
60	684585,64	1306844,42
61	684584,02	1306845,77
62	684598,49	1306864,3
63	684600,02	1306863,23
64	684602,31	1306866,51
65	684600,8	1306867,56
66	684612,91	1306886,62
67	684615,36	1306885,15

Номер точки	Координаты, м (МСК-65, зона 1)	
	Х	У
1	2	3
285	683351,55	1308440,9
286	683350,14	1308439,96
287	683352,36	1308436,64
288	683353,37	1308437,31
289	683364,55	1308415,06
290	683362,11	1308413,43
291	683364,34	1308410,11
292	683366,37	1308411,46
293	683378,79	1308386,75
294	683378,33	1308386,45
295	683380,55	1308383,12
296	683383,88	1308385,35
297	683381,66	1308388,67
298	683381,3	1308388,43
299	683355,11	1308440,53
300	683315,42	1308517,51
301	683304,24	1308573,1
302	683304,63	1308628,28
303	683343,83	1308701,41
304	683363,36	1308721,49
305	683388,66	1308729,81
306	683410,84	1308710,98
307	683437,24	1308665,74
308	683441,65	1308641,31
309	683438,97	1308639,87
310	683437,69	1308641,53
311	683432,94	1308637,86
312	683436,61	1308633,11
313	683441,36	1308636,79
314	683440,21	1308638,27
315	683442,18	1308639,32
316	683452,04	1308602,84
317	683453,11	1308576,82
318	683452,24	1308544,84
319	683451,56	1308529,3
320	683451,84	1308515,42
321	683446	1308486,21
322	683407,21	1308424,61
323	683415,24	1308360,71
324	683434,2	1308321,32
325	683431,13	1308295,81
326	683441,17	1308248,25
327	683482,46	1308074,09
328	683504,21	1307975,21
329	683424,39	1307893,32
330	683406,9	1307871,48
331	683374	1307820,96
332	683358,01	1307794,82
333	683345,1	1307770,65
334	683310,04	1307679,96
335	683299	1307651,41
336	683287,04	1307607,1
337	683274,91	1307508,12
338	683280,14	1307450,82
339	683327,05	1307344,7
340	683340,42	1307324,09
341	683361,18	1307297,43

Номер точки	Координаты, м (МСК-65, зона 1)	
	Х	У
1	2	3
559	683354,06	1307440,58
560	683354,21	1307441,06
561	683378,92	1307433,16
562	683378,76	1307432,54
563	683382,64	1307431,56
564	683382,79	1307432,13
565	683406,92	1307426,91
566	683406,84	1307426,61
567	683410,72	1307425,64
568	683410,83	1307426,07
569	683412,4	1307425,73
570	683419,38	1307428,98
571	683419,97	1307428,84
572	683438,34	1307425,15
573	683438,07	1307424,2
574	683436,99	1307424,4
575	683436,24	1307420,47
576	683440,17	1307419,72
577	683440,92	1307423,65
578	683440,04	1307423,82
579	683440,31	1307424,76
580	683441,11	1307424,6
581	683454,17	1307422,12
582	683464,39	1307420,1
583	683466,06	1307419,52
584	683465,72	1307418,47
585	683464,84	1307418,75
586	683463,63	1307414,94
587	683467,44	1307413,73
588	683468,65	1307417,54
589	683467,62	1307417,86
590	683467,95	1307418,86
591	683473,43	1307416,96
592	683483,96	1307411,89
593	683492,71	1307406,64
594	683492,02	1307405,55
595	683491,19	1307406,08
596	683489,07	1307402,68
597	683492,47	1307400,57
598	683494,58	1307403,96
599	683493,72	1307404,5
600	683494,43	1307405,61
601	683516,71	1307392,25
602	683515,93	1307391,19
603	683515,04	1307391,77
604	683512,85	1307388,43
605	683516,2	1307386,24
606	683518,39	1307389,58
607	683517,6	1307390,1
617	683538,53	1307376,63
618	683541,27	1307374,35
619	683553,04	1307364,84
620	683558,98	1307360,01
621	683557,66	1307358,29
622	683557,01	1307358,89
623	683554,29	1307355,96
624	683557,22	1307353,24

Номер точки	Координаты, м (МСК-65, зона 1)	
	Х	У
1	2	3
68	684617,42	1306888,57
69	684615,05	1306890
70	684627,04	1306908,85
71	684628,13	1306908,09
72	684630,41	1306911,37
73	684629,18	1306912,23
74	684642,31	1306932,9
75	684643,37	1306932,01
76	684645,94	1306935,08
77	684644,62	1306936,19
78	684659,59	1306955,17
79	684660,79	1306954,16
80	684663,36	1306957,23
81	684662,07	1306958,32
82	684677,14	1306977,43
83	684678,2	1306976,38
84	684681,02	1306979,22
85	684679,68	1306980,55
86	684695,07	1306998,55
87	684696,33	1306997,49
88	684698,89	1307000,56
89	684697,23	1307001,95
90	684707,32	1307027,28
91	684709,08	1307027,03
92	684709,64	1307030,99
93	684708,02	1307031,22
94	684708,04	1307031,38
95	684693,63	1307062,57
96	684679,39	1307064,24
97	684633,41	1307042,62
98	684596,58	1307028,79
99	684563,25	1307033,61
100	684543,53	1307032,47
101	684528,11	1307027,87
102	684489,25	1307011,39
103	684455,37	1307015,84
104	684409,2	1307069,85
105	684416,65	1307121,27
106	684421,52	1307141,38
107	684451,74	1307209,32
108	684465,07	1307225,3
109	684474,06	1307248,06
110	684495,46	1307293,4
111	684510,52	1307349,5
112	684518,41	1307401,62
113	684522,91	1307432,08
114	684504,67	1307486,71
115	684483,68	1307521,89
116	684481,49	1307575,6
117	684480,45	1307582,58
118	684477,22	1307643,59
119	684472,14	1307670,38
120	684452,77	1307729,21
121	684422,68	1307850,51
122	684438,7	1307877,22
123	684448,43	1307843
124	684448,73	1307843,07

Номер точки	Координаты, м (МСК-65, зона 1)	
	Х	У
1	2	3
342	683382,12	1307241,45
343	683403,25	1307210,99
344	683420,17	1307196,81
345	683445	1307175,09
346	683468,98	1307155,43
347	683486,95	1307133,63
348	683518,3	1307076,66
349	683555,9	1307026,46
350	683561,99	1306974,17
351	683583,51	1306939,62
352	683630,42	1306871,42
353	683644,82	1306858,92
354	683673,85	1306840,26
355	683701,01	1306830,65
356	683740,83	1306827,76
357	683770,18	1306839,27
358	683772,02	1306850,38
359	683770,95	1306877,87
360	683772,9	1306938,08
361	683805,6	1306989,75
362	683843,99	1307034,89
363	683886,5	1307066,57
364	683883,87	1307079,55
365	683886,39	1307078,98
366	683887,28	1307082,87
367	683884,72	1307083,46
368	683889,61	1307101,29
369	683890,39	1307100,69
370	683894,08	1307105,42
371	683889,35	1307109,11
372	683885,66	1307104,37
373	683887,05	1307103,29
374	683880,7	1307080,11
375	683883,18	1307067,83
376	683869,13	1307057,37
377	683868,19	1307058,53
378	683865,07	1307056,03
379	683865,92	1307054,98
380	683842,08	1307037,22
381	683841	1307038,33
382	683838,14	1307035,53
383	683839,45	1307034,19
384	683822,78	1307014,58
385	683821,08	1307016,3
386	683818,23	1307013,5
387	683820,17	1307011,52
388	683803,2	1306991,56
389	683802,03	1306992,45
390	683799,62	1306989,25
391	683801,05	1306988,17
392	683787,32	1306966,48
393	683784,58	1306968,22
394	683782,44	1306964,84
395	683785,19	1306963,1
396	683771,67	1306941,74
397	683770,09	1306942,55
398	683768,25	1306939

Номер точки	Координаты, м (МСК-65, зона 1)	
	Х	У
1	2	3
625	683559,94	1307356,17
626	683559,13	1307356,93
627	683560,53	1307358,75
628	683579,21	1307343,56
629	683577,84	1307341,79
630	683576,98	1307342,44
631	683574,56	1307339,26
632	683577,74	1307336,83
633	683580,17	1307340,01
634	683579,43	1307340,57
635	683580,76	1307342,3
636	683582,63	1307340,78
637	683602,91	1307328,04
638	683601,8	1307325,98
639	683601,1	1307326,44
640	683598,91	1307323,09
641	683602,26	1307320,9
642	683604,45	1307324,26
643	683603,48	1307324,89
644	683604,61	1307326,98
645	683628,37	1307312,05
646	683627,31	1307310,36
647	683626,42	1307310,88
648	683624,4	1307307,43
649	683627,84	1307305,41
650	683629,87	1307308,85
651	683629,04	1307309,34
652	683630,07	1307310,99
653	683651,53	1307297,51
654	683654,25	1307295,63
655	683653,22	1307294,3
656	683652,38	1307294,93
657	683649,99	1307291,72
658	683653,2	1307289,33
659	683655,58	1307292,55
660	683654,82	1307293,11
661	683655,89	1307294,49
662	683678,3	1307278,94
663	683677,32	1307277,4
664	683676,51	1307277,94
665	683674,28	1307274,63
666	683677,6	1307272,39
667	683679,83	1307275,71
668	683678,98	1307276,28
669	683679,95	1307277,8
670	683703,08	1307261,76
671	683702,47	1307260,77
672	683701,69	1307261,28
673	683699,49	1307257,94
674	683702,83	1307255,74
675	683705,03	1307259,09
676	683704,15	1307259,67
677	683704,73	1307260,61
678	683719,61	1307250,3
679	683727,2	1307243,49
680	683726,4	1307242,52
681	683725,6	1307243,15

Номер точки	Координаты, м (МСК-65, зона 1)	
	X	Y
1	2	3
125	684449,42	1307840,4
126	684453,29	1307841,41
127	684452,29	1307845,28
128	684450,99	1307844,94
129	684443,8	1307870,25
130	684446,26	1307870,88
131	684445,26	1307874,76
132	684442,71	1307874,09
133	684436,35	1307896,45
134	684437,79	1307896,83
135	684436,78	1307900,7
136	684435,03	1307900,24
137	684395,18	1307929,81
138	684396,52	1307929,88
139	684396,59	1307928,83
140	684400,58	1307929,13
141	684400,29	1307933,12
142	684396,3	1307932,82
143	684396,37	1307931,88
144	684394,92	1307931,8
145	684394,5	1307954,08
146	684395,92	1307964,67
147	684397,77	1307964,4
148	684397,61	1307963,34
149	684401,57	1307962,76
150	684402,15	1307966,72
151	684398,19	1307967,3
152	684398,05	1307966,38
153	684396,18	1307966,65
154	684400,41	1307998,29
155	684402,62	1307997,95
156	684402,46	1307996,89
157	684406,42	1307996,31
158	684407	1308000,27
159	684403,04	1308000,84
160	684402,91	1307999,93
161	684400,68	1308000,28
162	684400,99	1308002,63
163	684408,38	1308014,66
164	684409,65	1308029,52
165	684405	1308059,95
166	684358,57	1308135,79
167	684352,39	1308158,83
168	684349,72	1308187,76
169	684346,05	1308214,18
170	684341,27	1308242,25
171	684333,49	1308268,36
172	684322,01	1308291,74
173	684304,99	1308312,03
174	684284,79	1308329,28
175	684251,92	1308347,43
176	684214,23	1308360,38
177	684186,99	1308367,75
178	684080,16	1308354,87
179	684076,14	1308356,74
180	684059,91	1308375,11
181	684047,83	1308395,66

Номер точки	Координаты, м (МСК-65, зона 1)	
	X	Y
1	2	3
399	683769,9	1306938,14
400	683768,88	1306906,8
401	683767,35	1306906,83
402	683767,37	1306907,34
403	683763,37	1306907,44
404	683763,26	1306903,44
405	683767,26	1306903,34
406	683767,27	1306903,83
407	683768,79	1306903,8
408	683768,01	1306879,79
409	683766,31	1306879,74
410	683766,42	1306875,74
411	683768,03	1306875,79
412	683769,01	1306850,57
413	683767,5	1306841,44
414	683763,11	1306839,72
415	683760,77	1306844,85
416	683755,32	1306842,35
417	683757,52	1306837,53
418	683740,37	1306830,81
419	683727,57	1306831,73
420	683727,68	1306833,26
421	683723,69	1306833,54
422	683723,58	1306832,02
423	683701,63	1306833,61
424	683695,53	1306835,77
425	683696	1306837,04
426	683692,25	1306838,43
427	683691,76	1306837,11
428	683675,18	1306842,97
429	683671,89	1306845,09
430	683672,74	1306846,79
431	683669,15	1306848,57
432	683668,51	1306847,26
433	683646,94	1306861,13
434	683647,94	1306862,42
435	683644,78	1306864,87
436	683643,88	1306863,71
437	683632,68	1306873,43
438	683625,84	1306883,37
439	683627,07	1306884,23
440	683624,78	1306887,51
441	683623,57	1306886,67
442	683606,67	1306911,25
443	683608,33	1306912,48
444	683605,95	1306915,69
445	683604,4	1306914,55
446	683587,14	1306939,64
447	683588,76	1306941,03
448	683586,17	1306944,07
449	683584,93	1306943,01
450	683572,59	1306962,83
451	683574,06	1306963,79
452	683571,87	1306967,14
453	683570,47	1306966,22
454	683564,89	1306975,19
455	683563,21	1306989,64

Номер точки	Координаты, м (МСК-65, зона 1)	
	X	Y
1	2	3
682	683723,13	1307240
683	683726,28	1307237,54
684	683728,75	1307240,68
685	683727,98	1307241,29
686	683728,69	1307242,15
687	683734,89	1307236,59
688	683748,9	1307229,35
689	683751,69	1307228,34
690	683751,17	1307226,97
691	683750,22	1307227,33
692	683748,81	1307223,58
693	683752,56	1307222,18
694	683753,96	1307225,92
695	683753,05	1307226,26
696	683753,57	1307227,66
697	683778,49	1307218,63
698	683779,87	1307218,04
699	683779,02	1307216,02
700	683778,15	1307216,36
701	683776,68	1307212,64
702	683780,41	1307211,18
703	683781,87	1307214,9
704	683780,88	1307215,29
705	683781,7	1307217,26
706	683807,08	1307206,42
707	683807,69	1307206,11
708	683805,99	1307202,62
709	683805,06	1307203,04
710	683803,41	1307199,39
711	683807,05	1307197,74
712	683808,71	1307201,38
713	683807,8	1307201,8
714	683809,47	1307205,22
715	683834,06	1307192,97
716	683833,32	1307191,16
717	683832,37	1307191,59
718	683830,72	1307187,95
719	683834,36	1307186,29
720	683836,01	1307189,94
721	683835,15	1307190,33
722	683835,85	1307192,07
723	683842,37	1307188,83
724	683857,38	1307180,9
725	683859,44	1307179,76
726	683859,16	1307178,42
727	683858,73	1307178,65
728	683856,83	1307175,14
729	683860,35	1307173,23
730	683862,25	1307176,75
731	683860,99	1307177,43
732	683861,27	1307178,75
733	683887	1307164,54
734	683886,48	1307163,21
735	683885,73	1307163,62
736	683883,83	1307160,1
737	683887,35	1307158,2
738	683889,25	1307161,71

Номер точки	Координаты, м (МСК-65, зона 1)	
	X	Y
1	2	3
182	684035,04	1308413,55
183	684011,98	1308435,36
184	683915,37	1308477,45
185	683885,45	1308497,12
186	683855,14	1308512,63
187	683824,04	1308526,98
188	683765,34	1308550,6
189	683702,37	1308574,49
190	683670,8	1308589,12
191	683647,22	1308604,61
192	683647,9	1308606,16
193	683644,24	1308607,76
194	683643,56	1308606,22
195	683614,91	1308613,78
196	683587,38	1308621,07
197	683556,69	1308628,85
198	683524,4	1308636,72
199	683526,28	1308663,85
200	683539,98	1308696,39
201	683537,21	1308697,55
202	683523,81	1308665,72
203	683508,4	1308665,3
204	683506,67	1308678,93
205	683508,45	1308678,89
206	683508,59	1308684,89
207	683502,6	1308685,03
208	683502,45	1308679,03
209	683504,65	1308678,98
210	683506,42	1308664,95
211	683444,38	1308643,05
212	683440,23	1308666,09
213	683440,89	1308666,52
214	683441,41	1308665,68
215	683444,81	1308667,78
216	683442,71	1308671,19
217	683439,31	1308669,09
218	683439,84	1308668,23
219	683439,42	1308667,96
220	683426,89	1308689,43
221	683428,17	1308690,22
222	683426,07	1308693,63
223	683424,87	1308692,89
224	683414,33	1308710,96
225	683415,76	1308711,84
226	683413,66	1308715,25
227	683411,8	1308714,1
228	683390,66	1308732,06
229	683390,93	1308732,06
230	683390,92	1308736,06
231	683386,92	1308736,05
232	683386,93	1308732,4
233	683363,66	1308724,75
234	683362,64	1308726,41
235	683359,23	1308724,31
236	683360,27	1308722,62
237	683342,86	1308704,71
238	683341,07	1308705,8

Номер точки	Координаты, м (МСК-65, зона 1)	
	X	Y
1	2	3
456	683564,83	1306989,82
457	683564,39	1306993,8
458	683562,74	1306993,61
459	683559,32	1307023,02
460	683560,92	1307023,27
461	683560,3	1307027,22
462	683558,86	1307026,99
463	683558,79	1307027,61
464	683539,48	1307053,39
465	683540,3	1307054,12
466	683541,25	1307053,28
467	683543,9	1307056,28
468	683540,9	1307058,92
469	683538,26	1307055,93
470	683538,79	1307055,45
471	683538,28	1307055
472	683521,92	1307076,85
473	683523,24	1307077,83
474	683520,85	1307081,04
475	683519,76	1307080,23
476	683503,75	1307109,32
477	683505,45	1307110,3
478	683505,96	1307109,4
479	683509,45	1307111,37
480	683507,48	1307114,85
481	683503,99	1307112,88
482	683504,47	1307112,04
483	683502,79	1307111,07
484	683490,26	1307133,85
485	683493,14	1307136,02
486	683490,73	1307139,21
487	683487,96	1307137,12
488	683472,29	1307156,13
489	683473,46	1307157,6
490	683470,34	1307160,1
491	683469,42	1307158,95
492	683448,4	1307176,18
493	683449,36	1307177,39
494	683446,21	1307179,86
495	683445,35	1307178,77
496	683423	1307198,32
497	683424,03	1307199,48
498	683421,04	1307202,14
499	683419,95	1307200,91
500	683405,49	1307213,03
501	683403,15	1307216,39
502	683404,42	1307217,44
503	683401,88	1307220,53
504	683400,87	1307219,69
505	683385,84	1307241,35
506	683387,13	1307242,11
507	683385,09	1307245,55
508	683384,03	1307244,92
509	683374,49	1307270,4
510	683377,26	1307271,37
511	683375,94	1307275,15
512	683373,09	1307274,15

Номер точки	Координаты, м (МСК-65, зона 1)	
	X	Y
1	2	3
739	683888,26	1307162,25
740	683888,96	1307164,07
741	683958,57	1307183,3
742	683988,64	1307112,19
743	684002,34	1307090,62
744	684009,05	1307082,99
745	684029,67	1307068,79
746	684044,86	1307051,49
747	684051,47	1307017,17
748	684052,02	1307016,61
749	684050,58	1307014,97
750	684053,6	1307012,34
751	684054,84	1307013,76
752	684071,1	1306997,31
753	684069,44	1306995,75
754	684072,18	1306992,83
755	684073,93	1306994,47
756	684090,47	1306978,04
757	684087,66	1306975,4
758	684090,4	1306972,49
759	684093,31	1306975,22
760	684107,1	1306961,52
761	684107,04	1306960,94
762	684111,49	1306955,83
763	684110,35	1306954,97
764	684112,75	1306951,77
765	684114	1306952,71
766	684131,17	1306929,02
767	684129,85	1306928,1
768	684132,14	1306924,82
769	684133,47	1306925,75
770	684149,45	1306902,48
771	684148,26	1306902,04
772	684149,64	1306898,29
773	684151,34	1306898,91
774	684159,49	1306876,86
775	684158,07	1306876,28
776	684159,57	1306872,57
777	684160,88	1306873,11
778	684169,1	1306850,88
779	684167,83	1306850,39
780	684169,28	1306846,66
781	684170,49	1306847,13
782	684178,78	1306824,68
783	684177,19	1306823,89
784	684178,97	1306820,31
785	684180,36	1306821
786	684190,7	1306799,72
787	684188,45	1306798,6
788	684190,23	1306795,02
789	684192,44	1306796,13
790	684202,98	1306774,45
791	684201,37	1306773,64
792	684203,15	1306770,06
793	684204,73	1306770,85
794	684215,22	1306749,15
795	684213,7	1306748,4

Номер точки	Координаты, м (МСК-65, зона 1)	
	X	Y
1	2	3
239	683338,99	1308702,38
240	683340,47	1308701,49
241	683329,35	1308680,74
242	683327,64	1308681,56
243	683325,91	1308677,96
244	683327,46	1308677,21
245	683315,59	1308655,07
246	683314,94	1308655,46
247	683315,41	1308656,22
248	683311,99	1308658,3
249	683309,91	1308654,89
250	683313,33	1308652,81
251	683313,9	1308653,75
252	683314,64	1308653,3
253	683302,67	1308630,97
254	683299,47	1308632
255	683298,24	1308628,2
256	683301,62	1308627,1
257	683301,44	1308602,03
258	683300,68	1308602,03
259	683300,69	1308603
260	683296,69	1308603,02
261	683296,67	1308599,02
262	683300,67	1308599
263	683300,67	1308600,03
264	683301,43	1308600,03
265	683301,25	1308574,84
266	683299,51	1308574,65
267	683299,94	1308570,68
268	683301,63	1308570,86
269	683306,45	1308546,91
270	683303,59	1308546,32
271	683304,4	1308542,4
272	683307,23	1308542,99
273	683312,18	1308518,43
274	683310,38	1308517,79

Номер точки	Координаты, м (МСК-65, зона 1)	
	X	Y
1	2	3
513	683363,83	1307298,91
514	683363,61	1307299,19
515	683364,85	1307300,21
516	683362,32	1307303,3
517	683361,15	1307302,35
518	683344,09	1307324,25
519	683345,34	1307325,21
520	683342,89	1307328,38
521	683341,77	1307327,51
522	683330,31	1307345,19
523	683332,42	1307346,27
524	683330,59	1307349,83
525	683328,53	1307348,77
526	683318,67	1307371,08
527	683320,06	1307371,56
528	683318,73	1307375,34
529	683317,05	1307374,75
530	683306,99	1307397,51
531	683307,18	1307397,59
532	683307,48	1307396,73
533	683311,25	1307398,06
534	683309,93	1307401,83
535	683306,16	1307400,51
536	683306,52	1307399,48
537	683306,18	1307399,33
538	683295,68	1307423,1
539	683298,73	1307424,34
540	683299,02	1307423,52
541	683302,79	1307424,84
542	683301,47	1307428,62
543	683297,69	1307427,29
544	683298,07	1307426,23
545	683294,87	1307424,93
546	683284,11	1307449,28
547	683288,14	1307447,91
548	683288,19	1307442,92

Номер точки	Координаты, м (МСК-65, зона 1)	
	X	Y
1	2	3
796	684215,48	1306744,82
797	684216,96	1306745,55
798	684227,57	1306723,61
799	684226,1	1306722,88
800	684227,88	1306719,3
801	684229,21	1306719,96
802	684238,59	1306697,7
803	684237,11	1306696,96
804	684238,89	1306693,38
805	684240,44	1306694,15
806	684257,25	1306667,3
807	684252,98	1306659,56
808	684254,2	1306647,64
809	684252,24	1306647,37
810	684252,77	1306643,41
811	684254,61	1306643,66
812	684257,72	1306613,4
813	684255,92	1306613,21
814	684256,33	1306609,24
815	684258,13	1306609,42
816	684260,69	1306584,49
817	684259,24	1306584,1
818	684259,21	1306584,89
819	684255,21	1306584,71
820	684255,39	1306580,71
821	684259,38	1306580,89
822	684259,33	1306582,05
823	684260,89	1306582,47
824	684263,21	1306559,91
825	684271,01	1306546,13
826	684268,29	1306527,6
827	684261,11	1306508,48
828	684252,66	1306499,14
829	684252,37	1306487,85
1	684255,37	1306487,77

Внутренний контур 1 из 3								
830	684273,06	1306671,28	875	684580,89	1307028,03	920	684365,68	1307069,48
831	684274,33	1306689,31	876	684579,94	1307024,22	921	684340,76	1307071,12
832	684272,76	1306688,93	877	684576,06	1307025,18	922	684340,59	1307069,02
833	684271,36	1306694,76	878	684576,91	1307028,6	923	684336,6	1307069,35
834	684277,19	1306696,17	879	684563,12	1307030,6	924	684336,77	1307071,38
835	684278,6	1306690,34	880	684555,56	1307030,16	925	684308,72	1307073,23
836	684276,37	1306689,8	881	684555,71	1307028,6	926	684308,69	1307072,54
837	684275,09	1306671,61	882	684551,73	1307028,21	927	684309,67	1307072,52
838	684301,72	1306675,95	883	684551,56	1307029,93	928	684309,56	1307068,52
839	684324,67	1306694,02	884	684544,05	1307029,5	929	684305,56	1307068,62
840	684372,37	1306723	885	684530,93	1307025,58	930	684305,67	1307072,62
841	684396,9	1306736,7	886	684531,45	1307024,06	931	684306,69	1307072,59
842	684420,33	1306747,78	887	684527,67	1307022,75	932	684306,73	1307073,36
843	684444,02	1306757,17	888	684527,17	1307024,21	933	684280,9	1307075,05
844	684499,17	1306772,4	889	684505,57	1307015,05	934	684280,32	1307071,67
845	684523,37	1306787,5	890	684506,77	1307012,71	935	684276,38	1307072,35
846	684563,83	1306824,8	891	684503,2	1307010,89	936	684276,89	1307075,32
847	684597,29	1306867,64	892	684501,88	1307013,48	937	684276,3	1307075,35
848	684641,07	1306936,54	893	684489,67	1307008,31	938	684249,35	1307080,42
849	684676,24	1306981,14	894	684477,33	1307009,93	939	684249,09	1307078,36

Номер точки	Координаты, м (МСК-65, зона 1)	
	X	Y
1	2	3
850	684693,98	1307001,88
851	684704,57	1307028,48
852	684704,94	1307030,94
853	684691,86	1307059,24
854	684683,71	1307052,49
855	684684,74	1307050,54
856	684679,43	1307047,75
857	684676,64	1307053,06
858	684681,95	1307055,85
859	684682,76	1307054,3
860	684689,65	1307060,01
861	684679,89	1307061,16
862	684661,22	1307052,38
863	684662,45	1307049,97
864	684658,89	1307048,15
865	684657,6	1307050,68
866	684636,16	1307040,6
867	684636,83	1307038,94
868	684633,13	1307037,43
869	684632,47	1307039,06
870	684609,23	1307030,34
871	684610,14	1307028,1
872	684606,44	1307026,59
873	684605,49	1307028,93
874	684596,91	1307025,71

Номер точки	Координаты, м (МСК-65, зона 1)	
	X	Y
1	2	3
895	684477,21	1307007,65
896	684473,22	1307007,86
897	684473,36	1307010,45
898	684453,84	1307013,02
899	684451,28	1307016,01
900	684450,09	1307014,82
901	684447,26	1307017,65
902	684448,68	1307019,06
903	684432,39	1307038,11
904	684431	1307036,72
905	684428,17	1307039,55
906	684429,78	1307041,16
907	684412,88	1307060,94
908	684411,66	1307059,8
909	684408,93	1307062,73
910	684410,28	1307063,98
911	684406,85	1307067,99
912	684399,91	1307068,67
913	684399,85	1307067,11
914	684395,85	1307067,26
915	684395,92	1307069,06
916	684386,98	1307069,93
917	684369,69	1307069,43
918	684369,78	1307066,53
919	684365,78	1307066,4

Номер точки	Координаты, м (МСК-65, зона 1)	
	X	Y
1	2	3
940	684245,12	1307078,86
941	684245,41	1307081,16
942	684219,68	1307086
943	684219,06	1307083,18
944	684220,04	1307083,01
945	684219,35	1307079,07
946	684215,41	1307079,76
947	684216,09	1307083,7
948	684217,09	1307083,52
949	684217,76	1307086,6
950	684166,11	1307114,2
951	684110,9	1307067,68
952	684112,8	1306988,56
953	684110,15	1306961,93
954	684115,27	1306956,07
955	684134,75	1306929,18
956	684153,36	1306902,09
957	684182,24	1306823,99
958	684206,5	1306774,08
959	684231,07	1306723,25
960	684242	1306697,32
961	684259,67	1306669,09
830	684273,06	1306671,28

Внутренний контур 2 из 3								
962	684430,99	1307798,25	1039	684237,45	1307242,55	1116	684498,84	1307326,21
963	684429,99	1307802,12	1040	684235,49	1307239,06	1117	684500,99	1307325,55
964	684431,49	1307802,51	1041	684234,07	1307239,86	1118	684507,01	1307348
965	684420,26	1307847,79	1042	684223,04	1307217,57	1119	684505,46	1307348,3
966	684379,16	1307806,2	1043	684224,49	1307216,75	1120	684506,21	1307352,23
967	684369,58	1307775,93	1044	684222,53	1307213,27	1121	684507,85	1307351,91
968	684359,89	1307748,61	1045	684221,26	1307213,98	1122	684511,37	1307375,19
969	684361,52	1307748,07	1046	684209,76	1307190,75	1123	684508,99	1307375,65
970	684360,26	1307744,27	1047	684211,27	1307189,9	1124	684509,74	1307379,58
971	684358,74	1307744,77	1048	684209,32	1307186,41	1125	684511,97	1307379,15
972	684352,25	1307719,25	1049	684207,47	1307187,45	1126	684515,15	1307400,13
973	684354,81	1307718,4	1050	684198,33	1307177,66	1127	684513,63	1307400,41
974	684353,55	1307714,61	1051	684194,22	1307166,2	1128	684514,38	1307404,34
975	684350,77	1307715,53	1052	684195,96	1307165,23	1129	684515,74	1307404,08
976	684338,8	1307693,49	1053	684194	1307161,74	1130	684518,92	1307425,61
977	684340,89	1307692,26	1054	684192,53	1307162,56	1131	684517,24	1307425,87
978	684338,86	1307688,81	1055	684167,98	1307116,6	1132	684517,85	1307429,82
979	684336,89	1307689,97	1056	684191,13	1307104,23	1133	684519,5	1307429,56
980	684325	1307668,08	1057	684201,56	1307120,33	1134	684519,83	1307431,81
981	684326,43	1307667,24	1058	684200,03	1307121,07	1135	684513	1307452,3
982	684324,4	1307663,79	1059	684202,64	1307126,47	1136	684510,38	1307451,62
983	684323,09	1307664,56	1060	684208,04	1307123,86	1137	684509,37	1307455,49
984	684315,26	1307650,13	1061	684205,44	1307118,46	1138	684511,73	1307456,1
985	684316,29	1307641,67	1062	684203,37	1307119,46	1139	684503,09	1307481,97
986	684306,84	1307596,61	1063	684192,9	1307103,29	1140	684501,23	1307481,49
987	684306,11	1307585,29	1064	684219,47	1307089,09	1141	684500,23	1307485,36
988	684307,63	1307585,38	1065	684276,68	1307078,34	1142	684501,75	1307485,75
989	684307,87	1307581,39	1066	684367,58	1307072,37	1143	684484,14	1307515,26
990	684306,05	1307581,28	1067	684387,09	1307072,93	1144	684484,15	1307515,11
991	684305,99	1307556,44	1068	684406,34	1307071,05	1145	684480,17	1307514,77
992	684307,7	1307556,45	1069	684412,36	1307112,6	1146	684479,83	1307518,76

Номер точки	Координаты, м (МСК-65, зона 1)		Номер точки	Координаты, м (МСК-65, зона 1)		Номер точки	Координаты, м (МСК-65, зона 1)	
	X	Y		X	Y		X	Y
1	2	3	1	2	3	1	2	3
993	684307,71	1307552,45	1070	684408,35	1307112,29	1147	684481,02	1307518,86
994	684306,1	1307552,44	1071	684407,9	1307118,28	1148	684481,1	1307520,35
995	684306,62	1307542,77	1072	684410,24	1307118,45	1149	684480,71	1307521
996	684310,74	1307529,53	1073	684413,64	1307121,38	1150	684479,84	1307542,37
997	684310,31	1307522,52	1074	684413,7	1307121,84	1151	684477,39	1307542,28
998	684311,82	1307522,45	1075	684418,62	1307142,18	1152	684477,23	1307546,27
999	684311,65	1307518,46	1076	684417,14	1307142,88	1153	684479,68	1307546,37
1000	684310,06	1307518,53	1077	684418,85	1307146,49	1154	684478,63	1307572,29
1001	684308,51	1307493,69	1078	684420,22	1307145,85	1155	684476,9	1307572,22
1002	684310,75	1307493,6	1079	684430,53	1307169,03	1156	684476,74	1307576,22
1003	684310,58	1307489,6	1080	684428,79	1307169,83	1157	684478,36	1307576,28
1004	684308,26	1307489,7	1081	684428,36	1307168,92	1158	684477,47	1307582,28
1005	684306,65	1307463,97	1082	684424,74	1307170,63	1159	684476,45	1307601,46
1006	684309,92	1307463,83	1083	684426,45	1307174,25	1160	684474,96	1307601,4
1007	684309,75	1307459,83	1084	684430,07	1307172,54	1161	684474,81	1307605,39
1008	684306,4	1307459,98	1085	684429,64	1307171,64	1162	684476,24	1307605,45
1009	684304,84	1307434,89	1086	684431,35	1307170,86	1163	684474,97	1307629,42
1010	684306,4	1307434,83	1087	684442,23	1307195,33	1164	684473,25	1307629,36
1011	684306,23	1307430,83	1088	684440,61	1307196,07	1165	684473,09	1307633,35
1012	684304,47	1307430,9	1089	684440,18	1307195,15	1166	684474,75	1307633,42
1013	684300,8	1307421,92	1090	684436,56	1307196,86	1167	684474,23	1307643,23
1014	684299,26	1307405,91	1091	684438,27	1307200,47	1168	684472,12	1307654,36
1015	684301,05	1307405,51	1092	684441,89	1307198,77	1169	684470,74	1307654
1016	684300,18	1307401,61	1093	684441,47	1307197,88	1170	684469,73	1307657,87
1017	684298,43	1307402	1094	684443,04	1307197,16	1171	684471,38	1307658,3
1018	684290,38	1307378,57	1095	684449,17	1307210,93	1172	684469,23	1307669,63
1019	684294,03	1307377,41	1096	684453,35	1307215,93	1173	684464,57	1307683,77
1020	684292,82	1307373,6	1097	684452,11	1307217,09	1174	684462,84	1307683,21
1021	684289,07	1307374,79	1098	684454,84	1307220,01	1175	684461,61	1307687,01
1022	684281,06	1307351,46	1099	684455,91	1307219,01	1176	684463,32	1307687,57
1023	684282,73	1307350,74	1100	684462,46	1307226,85	1177	684455,29	1307711,95
1024	684281,14	1307347,07	1101	684467,67	1307240,06	1178	684453,88	1307711,5
1025	684279,75	1307347,67	1102	684466,11	1307240,7	1179	684452,65	1307715,31
1026	684271,68	1307324,18	1103	684467,64	1307244,4	1180	684454,04	1307715,75
1027	684273,6	1307323,57	1104	684469,14	1307243,78	1181	684449,88	1307728,38
1028	684272,39	1307319,76	1105	684471,31	1307249,26	1182	684446,83	1307740,68
1029	684270,41	1307320,39	1106	684479,46	1307266,54	1183	684445,33	1307740,29
1030	684262,13	1307295,6	1107	684478,02	1307267,22	1184	684444,32	1307744,16
1031	684263,93	1307294,59	1108	684479,73	1307270,84	1185	684445,87	1307744,56
1032	684261,97	1307291,1	1109	684481,17	1307270,16	1186	684439,65	1307769,64
1033	684260,55	1307291,9	1110	684491,8	1307292,68	1187	684438,1	1307769,3
1034	684249	1307269,23	1111	684490,43	1307293,22	1188	684437,23	1307773,2
1035	684250,6	1307268,33	1112	684491,9	1307296,94	1189	684438,68	1307773,52
1036	684248,65	1307264,84	1113	684493,17	1307296,44	1190	684432,45	1307798,63
1037	684247,18	1307265,66	1114	684499,95	1307321,68	962	684430,99	1307798,25
1038	684235,86	1307243,44	1115	684497,67	1307322,38			
Внутренний контур 3 из 3								
1191	684046,85	1307051,72	1382	683970,24	1308450,27	1572	683471,24	1307934,61
1192	684053,32	1307018,14	1383	683969,54	1308448,77	1573	683468,38	1307931,8
1193	684073,95	1306997,27	1384	683965,91	1308450,46	1574	683467,24	1307932,97
1194	684107,35	1306964,09	1385	683966,57	1308451,87	1575	683448,75	1307914,01
1195	684109,79	1306988,58	1386	683944,19	1308461,62	1576	683450,27	1307912,47
1196	684107,57	1306988,56	1387	683942,84	1308458,74	1577	683447,42	1307909,66
1197	684107,52	1306992,56	1388	683939,22	1308460,43	1578	683445,96	1307911,15
1198	684109,7	1306992,58	1389	683940,52	1308463,22	1579	683427,91	1307892,63
1199	684109,11	1307017,48	1390	683913,94	1308474,8	1580	683429,1	1307891,42
1200	684107,41	1307017,46	1391	683913,83	1308474,87	1581	683426,24	1307888,62

Номер точки	Координаты, м (МСК-65, зона 1)	
	Х	У
1	2	3
1201	684107,36	1307021,46
1202	684109,01	1307021,48
1203	684108,41	1307046,44
1204	684106,75	1307046,43
1205	684106,7	1307050,43
1206	684108,32	1307050,44
1207	684107,87	1307069,05
1208	684116,01	1307075,91
1209	684114,98	1307077,23
1210	684118,12	1307079,7
1211	684119,07	1307078,49
1212	684138,22	1307094,63
1213	684137,01	1307096,18
1214	684140,16	1307098,65
1215	684141,28	1307097,21
1216	684161,1	1307113,91
1217	684159,95	1307115,38
1218	684163,09	1307117,85
1219	684164,16	1307116,49
1220	684164,8	1307117,03
1221	684190,94	1307165,94
1222	684195,71	1307179,25
1223	684206,38	1307190,67
1224	684232,35	1307243,15
1225	684258,79	1307295,07
1226	684268,77	1307324,96
1227	684296,11	1307404,48
1228	684297,86	1307422,65
1229	684301,65	1307431,92
1230	684307,72	1307529,16
1231	684303,64	1307542,24
1232	684302,99	1307554,43
1233	684303,05	1307584,51
1234	684303,86	1307597,02
1235	684306,64	1307610,28
1236	684304,93	1307610,67
1237	684305,8	1307614,57
1238	684307,46	1307614,2
1239	684312,46	1307638,02
1240	684310,53	1307638,46
1241	684311,41	1307642,36
1242	684313,24	1307641,95
1243	684312,16	1307650,72
1244	684348,96	1307718,48
1245	684356,39	1307747,69
1246	684366,03	1307774,89
1247	684364,36	1307775,45
1248	684365,62	1307779,25
1249	684367,31	1307778,69
1250	684374,95	1307802,85
1251	684373,4	1307803,27
1252	684374,44	1307807,13
1253	684376,16	1307806,67
1254	684376,52	1307807,8
1255	684394,79	1307826,29
1256	684393,49	1307827,52
1257	684396,24	1307830,43

Номер точки	Координаты, м (МСК-65, зона 1)	
	Х	У
1	2	3
1392	683912,79	1308473,5
1393	683909,61	1308475,92
1394	683910,48	1308477,07
1395	683885,66	1308493,39
1396	683884,83	1308492,06
1397	683881,43	1308494,18
1398	683882,21	1308495,41
1399	683855,53	1308509,06
1400	683854,81	1308507,62
1401	683851,24	1308509,43
1402	683851,93	1308510,8
1403	683824,6	1308523,41
1404	683823,82	1308521,87
1405	683820,25	1308523,68
1406	683820,92	1308525
1407	683793,93	1308535,86
1408	683792,85	1308533,74
1409	683789,29	1308535,54
1410	683790,21	1308537,36
1411	683765,95	1308547,12
1412	683765,15	1308545,56
1413	683761,59	1308547,37
1414	683762,2	1308548,58
1415	683736,36	1308558,39
1416	683735,32	1308555,8
1417	683731,6	1308557,28
1418	683732,61	1308559,81
1419	683703,07	1308571,02
1420	683701,92	1308568,15
1421	683698,21	1308569,63
1422	683699,38	1308572,57
1423	683670,99	1308585,73
1424	683669,95	1308584,21
1425	683666,65	1308586,47
1426	683667,49	1308587,71
1427	683644,35	1308602,91
1428	683616,14	1308610,36
1429	683615,65	1308608,7
1430	683611,81	1308609,84
1431	683612,27	1308611,38
1432	683588,32	1308617,72
1433	683587,84	1308616,08
1434	683584	1308617,21
1435	683584,44	1308618,72
1436	683557,79	1308625,48
1437	683557,32	1308623,88
1438	683553,48	1308625,01
1439	683553,9	1308626,45
1440	683527,55	1308632,86
1441	683527,16	1308631,16
1442	683523,26	1308632,04
1443	683523,66	1308633,81
1444	683521,23	1308634,4
1445	683523,19	1308662,7
1446	683507,86	1308662,28
1447	683445,08	1308640,11
1448	683454,55	1308605,04

Номер точки	Координаты, м (МСК-65, зона 1)	
	Х	У
1	2	3
1582	683425,27	1307889,61
1583	683410,67	1307871,39
1584	683411,87	1307870,64
1585	683409,75	1307867,25
1586	683408,31	1307868,15
1587	683394,15	1307846,41
1588	683396,36	1307845,03
1589	683394,24	1307841,64
1590	683391,97	1307843,06
1591	683377,73	1307821,19
1592	683379,13	1307820,31
1593	683377,01	1307816,92
1594	683375,59	1307817,81
1595	683361,66	1307795,05
1596	683362,99	1307794,33
1597	683361,09	1307790,81
1598	683359,68	1307791,57
1599	683348,86	1307771,32
1600	683350,17	1307770,73
1601	683348,54	1307767,08
1602	683347,17	1307767,69
1603	683337,74	1307743,28
1604	683339,04	1307742,7
1605	683337,41	1307739,05
1606	683336,29	1307739,55
1607	683324,62	1307709,35
1608	683326,28	1307708,61
1609	683324,65	1307704,96
1610	683323,18	1307705,62
1611	683313,53	1307680,67
1612	683315,1	1307680,08
1613	683313,69	1307676,34
1614	683312,09	1307676,94
1615	683302,5	1307652,14
1616	683303,98	1307651,77
1617	683303	1307647,89
1618	683301,28	1307648,33
1619	683294,47	1307623,1
1620	683295,99	1307622,71
1621	683295,01	1307618,83
1622	683293,43	1307619,23
1623	683290	1307606,52
1624	683287,62	1307587,11
1625	683289,24	1307586,96
1626	683288,87	1307582,98
1627	683287,13	1307583,14
1628	683283,93	1307557,06
1629	683285,67	1307556,82
1630	683285,75	1307557,65
1631	683289,73	1307557,29
1632	683289,37	1307553,3
1633	683285,38	1307553,67
1634	683285,49	1307554,83
1635	683283,69	1307555,07
1636	683280,52	1307529,18
1637	683282,12	1307529,03
1638	683281,76	1307525,05

Номер точки	Координаты, м (МСК-65, зона 1)	
	Х	У
1	2	3
1258	684397,6	1307829,13
1259	684415,81	1307847,56
1260	684414,67	1307848,65
1261	684417,42	1307851,56
1262	684418,63	1307850,41
1263	684419,88	1307851,68
1264	684437,58	1307881,17
1265	684432,74	1307898,21
1266	684391,99	1307928,44
1267	684391,5	1307954,25
1268	684398,1	1308003,66
1269	684405,45	1308015,62
1270	684406,62	1308029,34
1271	684404,98	1308029,16
1272	684404,54	1308033,14
1273	684406,04	1308033,3
1274	684402,12	1308058,9
1275	684401,42	1308060,05
1276	684400,35	1308059,19
1277	684397,84	1308062,3
1278	684399,31	1308063,49
1279	684385,16	1308086,6
1280	684382,27	1308084,65
1281	684380,04	1308087,97
1282	684383,07	1308090,02
1283	684370,15	1308111,13
1284	684369	1308110,27
1285	684369,62	1308109,35
1286	684366,3	1308107,11
1287	684364,07	1308110,43
1288	684367,38	1308112,66
1289	684367,88	1308111,93
1290	684369,1	1308112,84
1291	684356,84	1308132,87
1292	684353,67	1308131,42
1293	684352,01	1308135,06
1294	684355,26	1308136,55
1295	684349,59	1308157,69
1296	684347,8	1308157,46
1297	684347,3	1308161,43
1298	684349,11	1308161,66
1299	684346,93	1308185,35
1300	684345,22	1308185,13
1301	684344,72	1308189,1
1302	684346,47	1308189,32
1303	684343,34	1308211,9
1304	684341,63	1308211,68
1305	684341,13	1308215,65
1306	684342,73	1308215,85
1307	684338,65	1308239,76
1308	684336,88	1308239,54
1309	684336,38	1308243,51
1310	684337,72	1308243,68
1311	684331,33	1308265,09
1312	684330,16	1308264,48
1313	684328,33	1308268,04
1314	684329,9	1308268,85

Номер точки	Координаты, м (МСК-65, зона 1)	
	Х	У
1	2	3
1449	683456,69	1308605,03
1450	683456,68	1308601,03
1451	683455,11	1308601,04
1452	683456,03	1308578,96
1453	683457,65	1308578,95
1454	683457,63	1308574,95
1455	683456,06	1308574,96
1456	683455,29	1308546,72
1457	683456,89	1308546,72
1458	683456,88	1308542,72
1459	683455,15	1308542,72
1460	683454,56	1308529,26
1461	683454,81	1308517,1
1462	683456,56	1308516,95
1463	683456,23	1308512,97
1464	683454,44	1308513,12
1465	683449,25	1308487,17
1466	683451,05	1308486,51
1467	683449,67	1308482,75
1468	683447,8	1308483,44
1469	683434,2	1308461,84
1470	683436,29	1308460,52
1471	683434,15	1308457,14
1472	683432,07	1308458,45
1473	683417,87	1308435,91
1474	683419,12	1308435,12
1475	683416,98	1308431,75
1476	683415,74	1308432,53
1477	683410,32	1308423,92
1478	683411,83	1308411,87
1479	683413,15	1308412,05
1480	683413,7	1308408,09
1481	683412,33	1308407,9
1482	683415,33	1308384,06
1483	683416,85	1308384,27
1484	683417,41	1308380,31
1485	683415,83	1308380,09
1486	683418,15	1308361,57
1487	683421,67	1308354,28
1488	683423,07	1308354,57
1489	683422,85	1308355,49
1490	683426,73	1308356,44
1491	683427,67	1308352,55
1492	683423,79	1308351,61
1493	683423,54	1308352,63
1494	683422,56	1308352,42
1495	683436,39	1308323,7
1496	683440,16	1308324,62
1497	683441,11	1308320,73
1498	683437,22	1308319,79
1499	683437,1	1308320,27
1500	683434,17	1308295,95
1501	683434,79	1308292,99
1502	683436,68	1308293,44
1503	683437,62	1308289,56
1504	683435,62	1308289,07
1505	683439,79	1308269,32

Номер точки	Координаты, м (МСК-65, зона 1)	
	Х	У
1	2	3
1639	683280,03	1307525,21
1640	683277,93	1307508,07
1641	683278,83	1307498,15
1642	683282,53	1307500,24
1643	683282,77	1307505,93
1644	683288,76	1307505,67
1645	683288,51	1307499,68
1646	683285,79	1307499,79
1647	683281,92	1307497,6
1648	683320,29	1307496,12
1649	683320,63	1307497,73
1650	683324,54	1307496,93
1651	683324,24	1307495,46
1652	683355,25	1307485,61
1653	683355,64	1307487,05
1654	683359,5	1307485,99
1655	683359,1	1307484,55
1656	683391,54	1307476,89
1657	683391,84	1307478,36
1658	683395,76	1307477,56
1659	683394,95	1307473,64
1660	683392,94	1307474,05
1661	683392,83	1307473,51
1662	683356,15	1307482,17
1663	683321,9	1307493,05
1664	683279,15	1307494,7
1665	683282,99	1307452,59
1666	683322,45	1307449,83
1667	683322,46	1307450,05
1668	683326,46	1307449,85
1669	683326,45	1307449,7
1670	683332,96	1307449,7
1671	683346,52	1307447,1
1672	683351,3	1307445,26
1673	683351,39	1307445,56
1674	683355,22	1307444,41
1675	683355,07	1307443,93
1676	683379,65	1307436,08
1677	683379,73	1307436,42
1678	683383,61	1307435,44
1679	683383,51	1307435,05
1680	683407,65	1307429,83
1681	683407,82	1307430,49
1682	683411,7	1307429,52
1683	683411,56	1307428,98
1684	683412,05	1307428,87
1685	683419,05	1307432,14
1686	683420,62	1307431,77
1687	683441,69	1307427,54
1688	683454,74	1307425,07
1689	683465,17	1307423
1690	683474,57	1307419,74
1691	683485,38	1307414,54
1692	683529,38	1307388,14
1693	683543,18	1307376,67
1694	683554,93	1307367,17
1695	683584,38	1307343,22

Номер точки	Координаты, м (МСК-65, зона 1)	
	X	Y
1	2	3
1315	684320,29	1308288,42
1316	684318,83	1308287,67
1317	684317,01	1308291,23
1318	684318,06	1308291,77
1319	684304,07	1308308,46
1320	684302,87	1308307,41
1321	684300,24	1308310,42
1322	684301,24	1308311,29
1323	684284,57	1308325,52
1324	684283,58	1308324,23
1325	684280,4	1308326,65
1326	684281,27	1308327,8
1327	684262,26	1308338,29
1328	684261,58	1308336,89
1329	684257,98	1308338,64
1330	684258,76	1308340,23
1331	684250,7	1308344,68
1332	684241,64	1308347,79
1333	684240,99	1308346,18
1334	684237,28	1308347,68
1335	684237,85	1308349,09
1336	684215,23	1308356,86
1337	684214,67	1308355,28
1338	684210,9	1308356,62
1339	684211,4	1308358,03
1340	684187,1	1308364,61
1341	684187,34	1308361,59
1342	684183,35	1308361,28
1343	684183,12	1308364,26
1344	684162,1	1308361,72
1345	684162,24	1308359,85
1346	684158,26	1308359,54
1347	684158,12	1308361,24
1348	684134,23	1308358,36
1349	684134,5	1308356,14
1350	684130,53	1308355,66
1351	684130,26	1308357,89
1352	684105,94	1308354,95
1353	684106,29	1308352,07
1354	684102,32	1308351,59
1355	684101,97	1308354,48
1356	684079,68	1308351,79
1357	684077,46	1308352,82
1358	684076,9	1308351,51
1359	684073,22	1308353,08
1360	684073,92	1308354,72
1361	684058,89	1308371,73
1362	684057,61	1308370,62
1363	684054,99	1308373,65
1364	684056,51	1308374,96
1365	684046,24	1308392,44
1366	684044,78	1308391,7
1367	684042,97	1308395,27
1368	684044,03	1308395,81
1369	684033,97	1308409,9
1370	684032,86	1308408,98
1371	684030,31	1308412,06

Номер точки	Координаты, м (МСК-65, зона 1)	
	X	Y
1	2	3
1506	683441,53	1308269,74
1507	683442,48	1308265,85
1508	683440,62	1308265,4
1509	683444,1	1308248,91
1510	683446,19	1308240,11
1511	683447,82	1308240,5
1512	683448,76	1308236,62
1513	683447,11	1308236,22
1514	683453,43	1308209,53
1515	683454,48	1308209,77
1516	683454,29	1308210,57
1517	683458,18	1308211,51
1518	683459,12	1308207,62
1519	683455,23	1308206,68
1520	683454,95	1308207,83
1521	683453,89	1308207,59
1522	683460,28	1308180,67
1523	683461,37	1308180,91
1524	683461,14	1308181,85
1525	683465,03	1308182,79
1526	683465,97	1308178,9
1527	683462,08	1308177,96
1528	683461,84	1308178,97
1529	683460,74	1308178,72
1530	683467,09	1308151,9
1531	683467,22	1308151,94
1532	683467,01	1308152,8
1533	683470,9	1308153,74
1534	683471,84	1308149,86
1535	683467,95	1308148,92
1536	683467,69	1308149,99
1537	683467,56	1308149,96
1538	683472,54	1308128,93
1539	683474,31	1308129,36
1540	683475,25	1308125,47
1541	683473,46	1308125,04
1542	683478,82	1308102,43
1543	683480,63	1308102,87
1544	683481,57	1308098,98
1545	683479,74	1308098,54
1546	683484,93	1308076,65
1547	683486,85	1308077,12
1548	683487,79	1308073,23
1549	683485,82	1308072,75
1550	683490,64	1308050,85
1551	683493,72	1308051,6
1552	683494,67	1308047,71
1553	683491,5	1308046,94
1554	683496,4	1308024,68
1555	683496,55	1308024,72
1556	683496,31	1308025,68
1557	683500,2	1308026,63
1558	683501,14	1308022,74
1559	683497,26	1308021,8
1560	683497,02	1308022,78
1561	683496,83	1308022,73
1562	683503	1307994,69

Номер точки	Координаты, м (МСК-65, зона 1)	
	X	Y
1	2	3
1696	683653,19	1307300,01
1697	683721,47	1307252,65
1698	683736,61	1307239,08
1699	683750,1	1307232,11
1700	683779,59	1307221,42
1701	683808,34	1307209,14
1702	683843,74	1307191,49
1703	683858,81	1307183,54
1704	683888,61	1307167,08
1705	683955,52	1307185,57
1706	683914,36	1307205,96
1707	683914,62	1307205,19
1708	683908,93	1307203,28
1709	683907,01	1307208,96
1710	683912,7	1307210,88
1711	683913,46	1307208,63
1712	683959,3	1307185,93
1713	683964,65	1307186,1
1714	683968,82	1307182,72
1715	683981,27	1307169,17
1716	683990,32	1307157,81
1717	683991,87	1307159,01
1718	683995,55	1307154,28
1719	683990,82	1307150,59
1720	683987,13	1307155,33
1721	683988,74	1307156,58
1722	683979,75	1307167,87
1723	683967,44	1307181,26
1724	683963,97	1307184,07
1725	683960,46	1307183,96
1726	683987,19	1307120,75
1727	683989,06	1307121,77
1728	683988,6	1307122,68
1729	683992,18	1307124,47
1730	683993,96	1307120,88
1731	683990,38	1307119,1
1732	683989,95	1307119,98
1733	683987,97	1307118,9
1734	683990,41	1307113,12
1735	684002,04	1307094,83
1736	684003,16	1307095,69
1737	684002,58	1307096,56
1738	684005,91	1307098,77
1739	684008,12	1307095,44
1740	684004,79	1307093,23
1741	684004,27	1307094,02
1742	684003,11	1307093,13
1743	684003,95	1307091,82
1744	684010,39	1307084,5
1745	684025,62	1307074,01
1746	684026,55	1307075,54
1747	684025,78	1307076,11
1748	684028,16	1307079,32
1749	684031,38	1307076,94
1750	684028,99	1307073,73
1751	684028,16	1307074,34
1752	684027,27	1307072,88

Номер точки	Координаты, м (МСК-65, зона 1)	
	X	Y
1	2	3
1372	684031,34	1308412,92
1373	684017,75	1308425,78
1374	684016,6	1308424,58
1375	684013,72	1308427,36
1376	684014,84	1308428,53
1377	684010,3	1308432,82
1378	683994,71	1308439,61
1379	683993,9	1308437,88
1380	683990,28	1308439,58
1381	683991,04	1308441,21

Номер точки	Координаты, м (МСК-65, зона 1)	
	X	Y
1	2	3
1563	683506,74	1307995,6
1564	683507,68	1307991,71
1565	683503,86	1307990,78
1566	683507,49	1307974,27
1567	683491,74	1307958,11
1568	683493,03	1307956,8
1569	683490,17	1307953,99
1570	683488,94	1307955,25
1571	683470,03	1307935,84

Номер точки	Координаты, м (МСК-65, зона 1)	
	X	Y
1	2	3
1753	684031,01	1307070,3
1754	684045,75	1307053,51
1755	684046,89	1307054,86
1756	684046,22	1307055,5
1757	684048,95	1307058,42
1758	684051,87	1307055,68
1759	684049,13	1307052,76
1760	684048,35	1307053,49
1191	684046,85	1307051,72

4. Вид разрешенного использования образуемых земельных участков, предназначенных для размещения линейных объектов и объектов капитального строительства, проектируемых в составе линейного объекта, а также существующих земельных участков, занятых линейными объектами и объектами капитального строительства, входящими в состав линейных объектов, в соответствии с проектом планировки территории

Настоящим проектом межевания территории образование земельных участков не предусмотрено, в связи с чем информация о виде разрешенного использования образуемых земельных участков не приводится.

5. Сведения и характеристики территории, в отношении которой осуществляется подготовка проекта межевания, в виде перечня исходных земельных участков с указанием кадастровых номеров, площади, форм собственности, видах прав и правообладателей

Таблица 8 – Перечень исходных земельных участков в границах территории, в отношении которой осуществляется подготовка проекта межевания

Кадастровый номер	Адрес или описание местоположения	Площадь, кв.м	Категория земель	Вид разрешенного использования	Форма собственности / Вид права
1	2	3	4	5	6
65:01:0000000:2358	Местоположение установлено относительно ориентира, расположенного в границах участка. Почтовый адрес ориентира: Сахалинская область, МО Городской округ «Город Южно-Сахалинск», защитные и эксплуатационные леса, Южно-Сахалинское лесничество, Южно-Сахалинское участковое лесничество, часть 2, квартал 26 (выделы 9,12, части выделов 8,10,11), квартал 31(выдела 1, 2, 3, 4, 5, 11, 13, 18, 21,24), квартал 38 (выдела 7,8,16, часть выдела 19).	375191 +/- 10762	Земли населенных пунктов	Для осуществления рекреационной деятельности	Федеральная собственность Постоянное (бессрочное) пользование / Областное автономное учреждение «Спортивно-туристический комплекс


Кадастровый номер	Адрес или описание местоположения	Площадь, кв.м	Категория земель	Вид разрешенного использования	Форма собственности / Вид права
1	2	3	4	5	6
65:01:0000000:2224	Местоположение установлено относительно ориентира, расположенного в границах участка. Почтовый адрес ориентира: Сахалинская область, городской округ «Город Южно-Сахалинск», в лесном фонде Южно-Сахалинского лесничества в кварталах: 25, 28, в части кварталов: 16, 17, 18, 19, 20, 21, 22, 23, 24, 26, 27, 29, 30, 31, 35, 36, 37, 38 Южно-Сахалинского, часть 2 (б. Паркового) участкового лесничества.	3687521 +/- 672	Земли населенных пунктов	Осуществление рекреационной деятельности	Собственность субъекта Российской Федерации / Сахалинская область Постоянное (бессрочное) пользование / Областное автономное учреждение «Спортивно-туристический комплекс «Горный воздух» Сервитут
65:01:0000000:3243	Российская Федерация, Сахалинская область, г Южно-Сахалинск	14698 +/- 42	Земли населенных пунктов	Для осуществления рекреационной деятельности	Частная собственность / Акционерное Общество «Корпорация Развития Дальнего Востока и Арктики» Аренда / Общество с ограниченной ответственностью «Острова»
65:01:1501002:606	Местоположение установлено относительно ориентира, расположенного в границах участка. Почтовый адрес ориентира: Российская Федерация, Сахалинская область, муниципальное образование городской округ «Город Южно-Сахалинск», Южно-Сахалинское лесничество, Южно-Сахалинское, часть 2 (б. Парковое) участковое лесничество, части кварталов 37, 38, 43.	83268 +/- 101	Земли населенных пунктов	Отдых (рекреация)	Федеральная собственность Постоянное (бессрочное) пользование / Областное автономное учреждение «Спортивно-туристический комплекс «Горный воздух»
65:01:1501002:607	Местоположение установлено относительно ориентира, расположенного в границах участка. Почтовый адрес ориентира: Российская Федерация, Сахалинская область, муниципальное образование городской округ «Город Южно-Сахалинск», Южно-Сахалинское лесничество, Южно-Сахалинское, часть 2 (б. Парковое) участковое лесничество, часть квартала 38.	91749 +/- 106	Земли населенных пунктов	Отдых (рекреация)	Федеральная собственность Постоянное (бессрочное) пользование / Областное автономное учреждение «Спортивно-туристический комплекс «Горный воздух»
65:01:1501002:608	Местоположение установлено относительно ориентира, расположенного в границах участка. Почтовый адрес ориентира: Российская Федерация, Сахалинская область, муниципальное образование городской округ «Город Южно-Сахалинск», Южно-Сахалинское лесничество, Южно-Сахалинское, часть 2 (б. Парковое) участковое лесничество, часть квартала 43.	50513 +/- 79	Земли населенных пунктов	Отдых (рекреация)	Федеральная собственность Постоянное (бессрочное) пользование / Областное автономное учреждение «Спортивно-туристический комплекс «Горный воздух»

Кадастровый номер	Адрес или описание местоположения	Площадь, кв.м	Категория земель	Вид разрешенного использования	Форма собственности / Вид права
1	2	3	4	5	6
65:00:0000000:211	Местоположение установлено относительно ориентира, расположенного в границах участка. Почтовый адрес ориентира: Сахалинская область, Муниципальное образование городской округ «Город Южно-Сахалинск», Южно-Сахалинское лесничество, Южно-Сахалинское, часть 1 участковое лесничество, квартал 44 (выделы 9-15, 17-28, часть выдела 16), квартал 49 (выдела 3,4,5,7-13,13-46, части выделов 1,2,6,14), квартал 50 (выделы 1-21), квартал 51 (выдел 12, части выделов 11,16,17).	924588 +/- 31806	Земли населенных пунктов	Для осуществления рекреационной деятельности	Федеральная собственность Постоянное (бессрочное) пользование / Областное автономное учреждение «Спортивно-туристический комплекс «Горный воздух»
65:00:0000000:5006	Российская Федерация, Южно-Сахалинское лесничество, Южно-Сахалинское, часть 1 участковое лесничество, в квартале 44 (части выделов 19,20,21,22,24, выделы 9,10,11,12,13,14,15,16,17,18,23), в квартале 49 (части выделов 1,2,3,4,5,6,7,9,13,14,15,16,17,18,20,21,22,23,24, 25,27,28,29,30,31,32,33,34,35,36,38,39, выделы 12,19), в квартале 50 (части выделов 1,2,3,5,6,8,9,12,13,14,15,16 выделы 4,7,10,11), в квартале 51 (части выделов 13,14,15,16,17)	2378594 +/- 70783	Земли населенных пунктов	Использование лесов	Федеральная собственность
65:01:1501002:800 (образован путем раздела земельного участка с кадастровым номером 65:01:0000000:2696 с сохранением его в измененных границах*)	Российская Федерация, Сахалинская область, г Южно-Сахалинск	3981 +/- 22	Земли населенных пунктов	Земельный участок в составе лесного фонда Южно-Сахалинское лесничество	Федеральная собственность Постоянное (бессрочное) пользование / Областное автономное учреждение «Спортивно-туристический комплекс «Горный воздух»

Кадастровый номер	Адрес или описание местоположения	Площадь, кв.м	Категория земель	Вид разрешенного использования	Форма собственности / Вид права
1	2	3	4	5	6
65:02:00000046:928	Российская Федерация, Сахалинская область, городской округ «Город Южно-Сахалинск», Южно-Сахалинское лесничество, Южно-Сахалинское, часть 1 участковое лесничество: квартал 51 (выделы 2 (часть), 3 (часть), 7 (часть) 8-13), квартал 52 (выделы 1 (часть), 8-11, 13, 14, 26-28, 30), квартал 55 (выделы 1 (часть), 3 (часть), 4 (часть), 9, 14, 15), квартал 56 (выделы 1-3, 4 (часть), 5-9, 10 (часть), 11 (часть), 12-17), квартал 57 (выделы 1-4, 5 (часть), 6-21, 22 (часть)), квартал 58 (выделы 4, 5, 10, 11 (часть)), квартал 66 (выделы 2 (часть), 3 (часть), 4, 5 (часть), 6, 8 (часть), 9 (часть), 10 (часть)), квартал 67 (выделы 1 (часть), 2 (часть), 14 (часть), 27 (часть))	127870 +/- 176	Земли населенных пунктов	Для осуществления рекреационной деятельности	Федеральная собственность Постоянное (бессрочное) пользование / Областное автономное учреждение «Спортивно-туристический комплекс «Горный воздух»
<p>Примечание:</p> <p>* Земельный участок с кадастровым номером 65:01:0000000:2696 находится в собственности Российской Федерации. Согласно координатному описанию Единого государственного реестра недвижимости границы земельного участка с кадастровым номером 65:01:1501002:800 имеют наложение на земельный участок с кадастровым номером 65:01:0000000:2696, то есть границы земельного участка с кадастровым номером 65:01:0000000:2696 не изменены в результате раздела с сохранением исходного земельного участка.</p> <p>Для актуализации сведений ЕГРН и устранения неточности в отношении земельного участка с кадастровым номером 65:01:0000000:2696 необходимо подать обращение на сайте Росреестра.</p>					



- УСЛОВНЫЕ ОБОЗНАЧЕНИЯ**
- Границы:**
- граница территории, применительно к которой осуществляется подготовка проекта межевания
 - граница кадастрового квартала
 - граница существующего земельного участка
 - граница земельного участка, образование которого предусмотрено схемой расположения земельного участка или земельных участков на кадастровом плане территории, срок действия которой не истек
 - граница образуемой части земельного участка
 - граница публичного сервитута, подлежащего установлению в соответствии с законодательством Российской Федерации
- Объекты капитального строительства:**
- объект капитального строительства, сведения о котором содержатся в Едином государственном реестре недвижимости
- Элементы планировочной структуры:**
- Планируемые:**
- территория, занятая линейным объектом и (или) предназначенная для размещения линейного объекта (освещения горнолыжных трасс горы Красная (КП 0,4 кв))
- Существующие:**
- территория, занятая линейным объектом и (или) предназначенная для размещения линейного объекта (пассажирской подвесной канатной дороги с 6-ти местными отцепляемыми креслами)^{6,7}
 - территория, занятая линейным объектом и (или) предназначенная для размещения линейного объекта (сетей и сооружений системы искусственного снегообразования (водопровод, трубопровод сжатого воздуха, дренажный трубопровод, кабель питания мачтовых снегогенераторов, кабель связи)^{6,2}
 - территория, занятая линейным объектом и (или) предназначенная для размещения линейного объекта (системы электроснабжения)^{5,2}

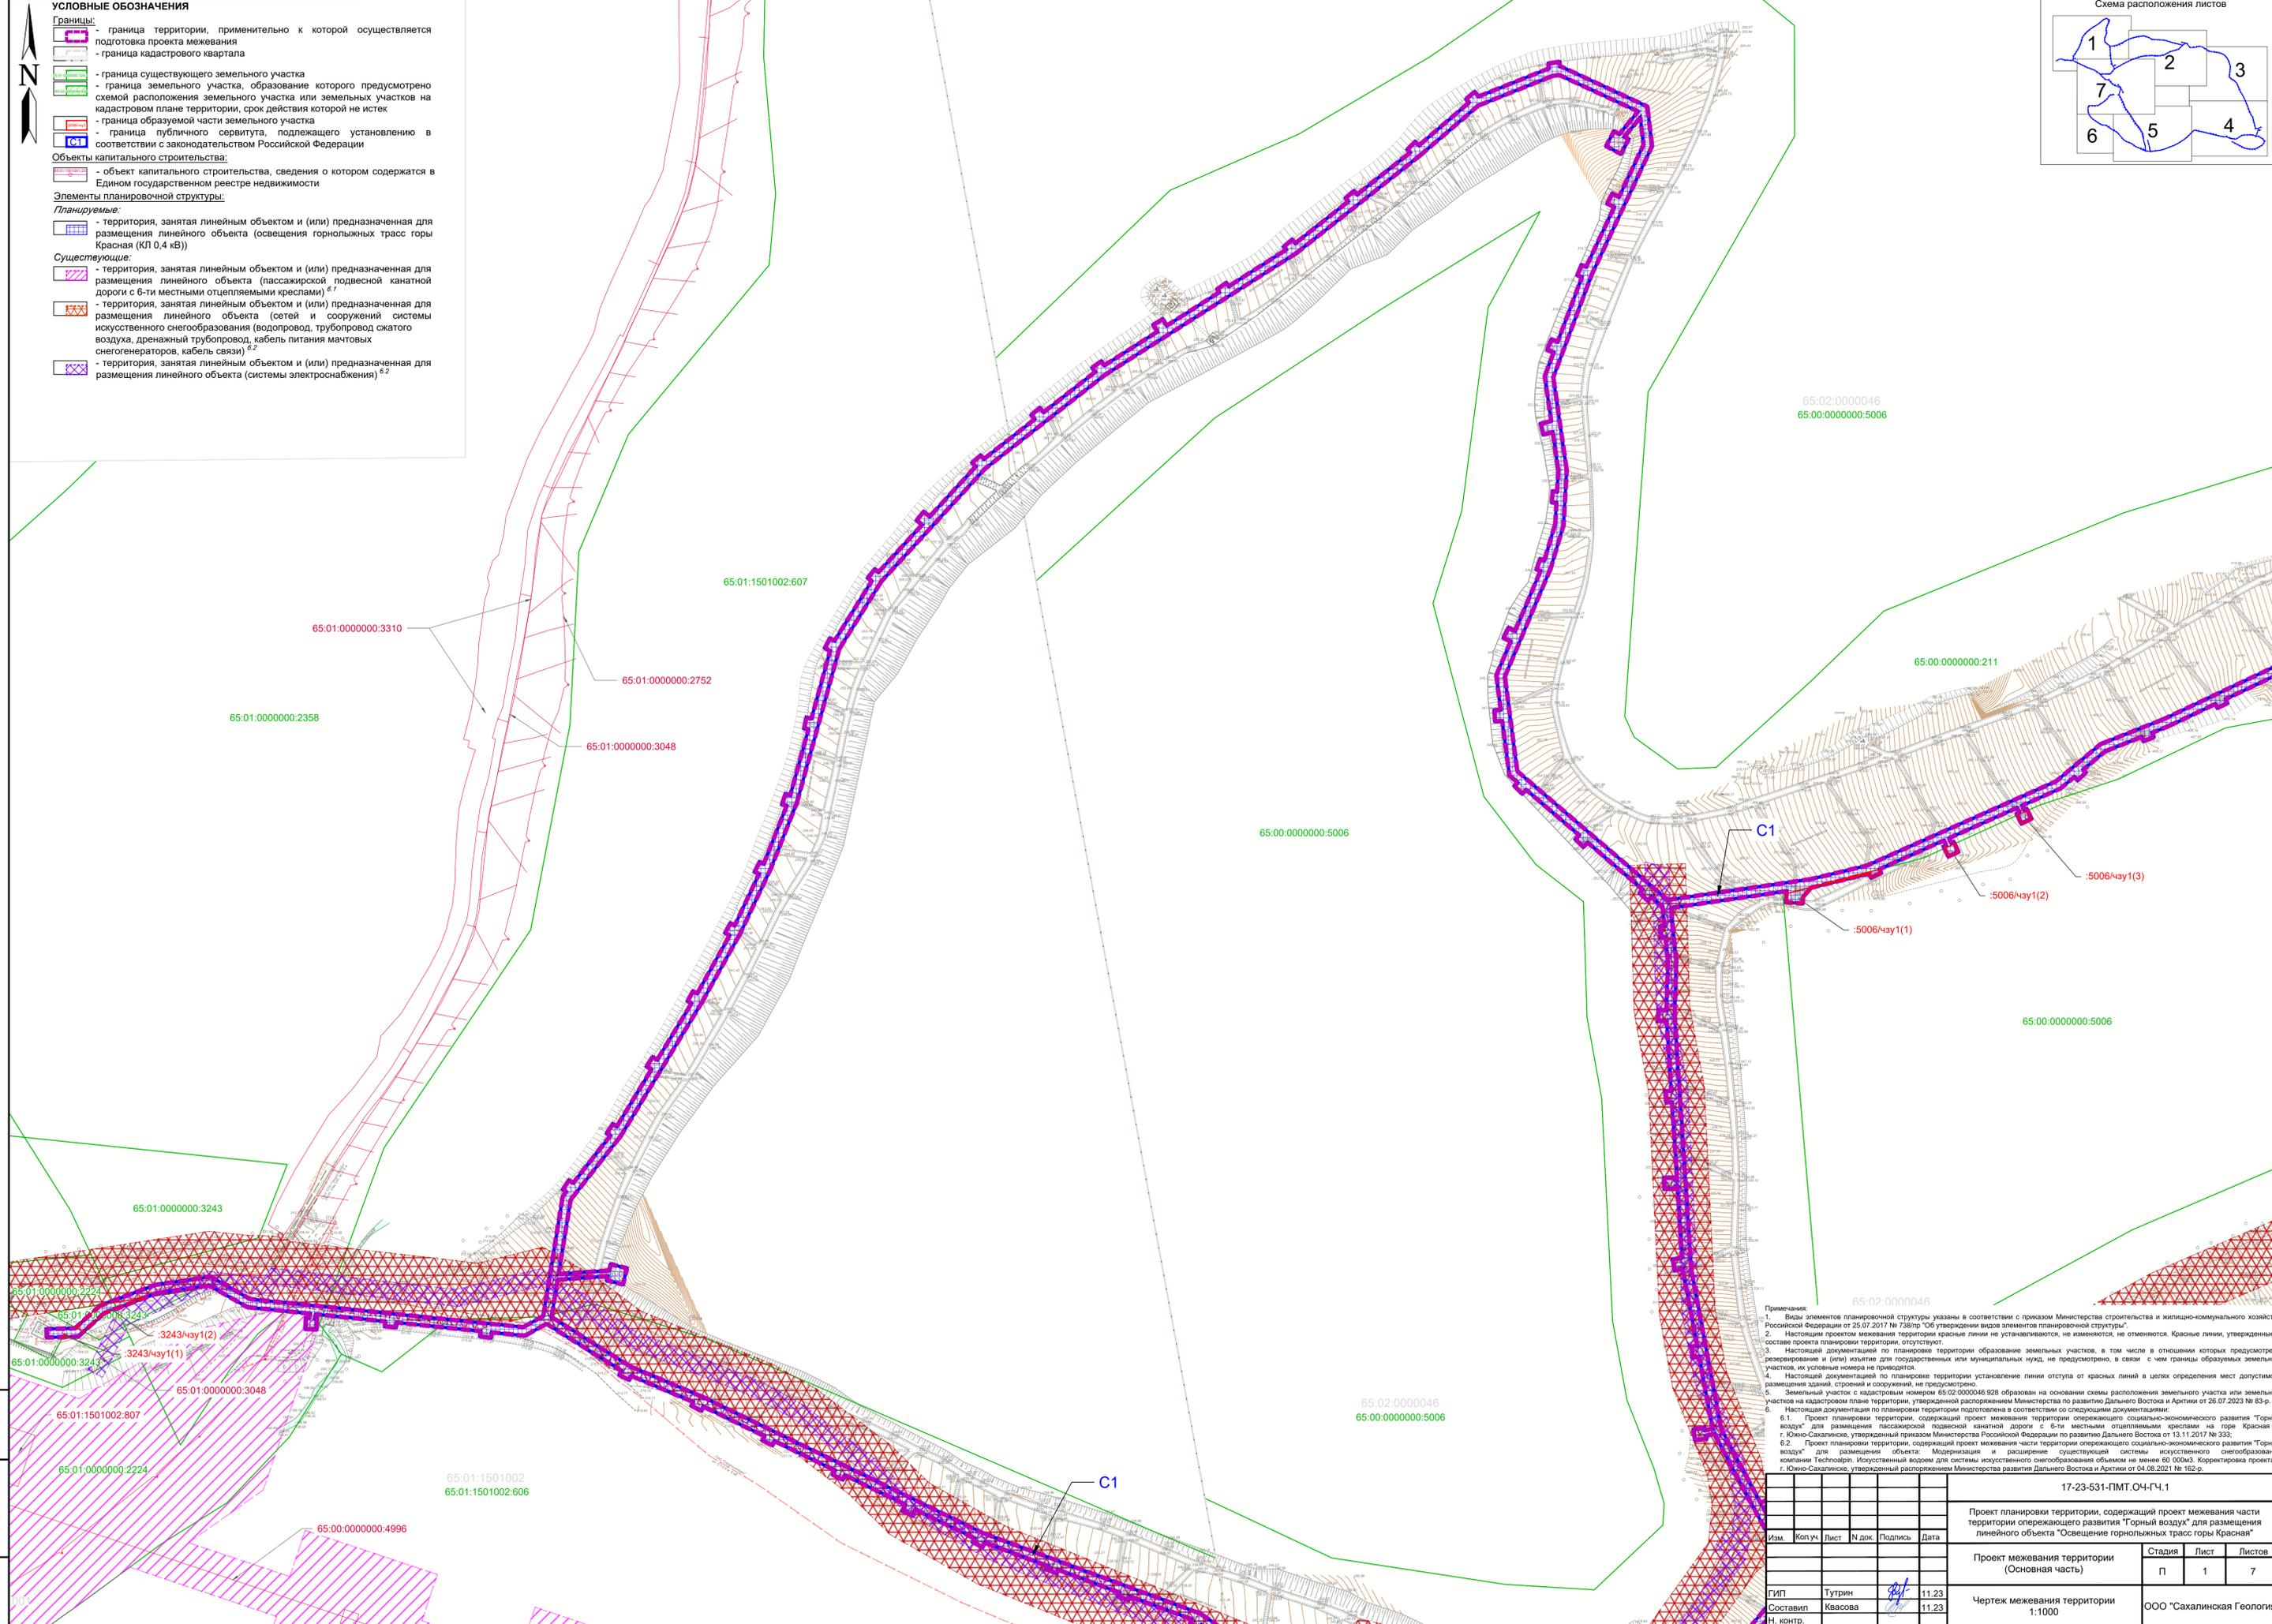


Примечания:

1. Виды элементов планировочной структуры указаны в соответствии с приказом Министерства строительства и жилищно-коммунального хозяйства Российской Федерации от 25.07.2017 № 738/пр "Об утверждении вида элементов планировочной структуры".
2. Настоящим проектом межевания территории красные линии не устанавливаются, не изменяются, не отменяются, не подтверждаются в составе проекта планировки территории, отсутствуют.
3. Настоящей документацией по планировке территории образование земельных участков, в том числе в отношении которых предусмотрено резервирование и (или) изъятие для государственных или муниципальных нужд, не предусмотрено, в связи с чем границы образуемых земельных участков, их условные номера не приводятся.
4. Настоящей документацией по планировке территории установление линии отступа от красных линий в целях определения мест допустимого размещения зданий, строений и сооружений, не предусмотрено.
5. Земельный участок с кадастровым номером 65:02:0000046:928 образован на основании схемы расположения земельного участка или земельных участков на кадастровом плане территории, утвержденной распоряжением Министерства по развитию Дальнего Востока и Арктики от 26.07.2023 № 83-р.
6. Настоящая документация по планировке территории подготовлена в соответствии со следующими документациями:
 - 6.1. Проект планировки территории, содержащий проект межевания территории опережающего социально-экономического развития "Горный воздух" для размещения пассажирской подвесной канатной дороги с 6-ти местными отцепляемыми креслами на горе Красная в г. Южно-Сахалинске, утвержденный приказом Министерства Российской Федерации по развитию Дальнего Востока от 13.11.2017 № 333;
 - 6.2. Проект планировки территории, содержащий проект межевания части территории опережающего социально-экономического развития "Горный воздух" для размещения объекта: Модернизация и расширение существующей системы искусственного снегообразования компании Тестшварп. Искусственный водоем для системы искусственного снегообразования объемом не менее 60 000м³. Корректировка проекта в г. Южно-Сахалинске, утвержденный распоряжением Министерства развития Дальнего Востока и Арктики от 04.08.2021 № 162-р.

17-23-531-ПМТ.ОЧ-ГЧ.1					
Проект планировки территории, содержащий проект межевания части территории опережающего развития "Горный воздух" для размещения линейного объекта "Освещение горнолыжных трасс горы Красная"					
Изм.	Коп.уч.	Лист	№ док.	Подпись	Дата
Проект межевания территории (Основная часть)				Стадия	Лист
				П	1
					7
ГИП	Тутрин		11.23		
Составил	Квасова		11.23		
Н. контр.					
Чертеж межевания территории 1:1000				ООО "Сахалинская Геология"	

Имя, И.подп., Подп. и дата, Власт. веб. N

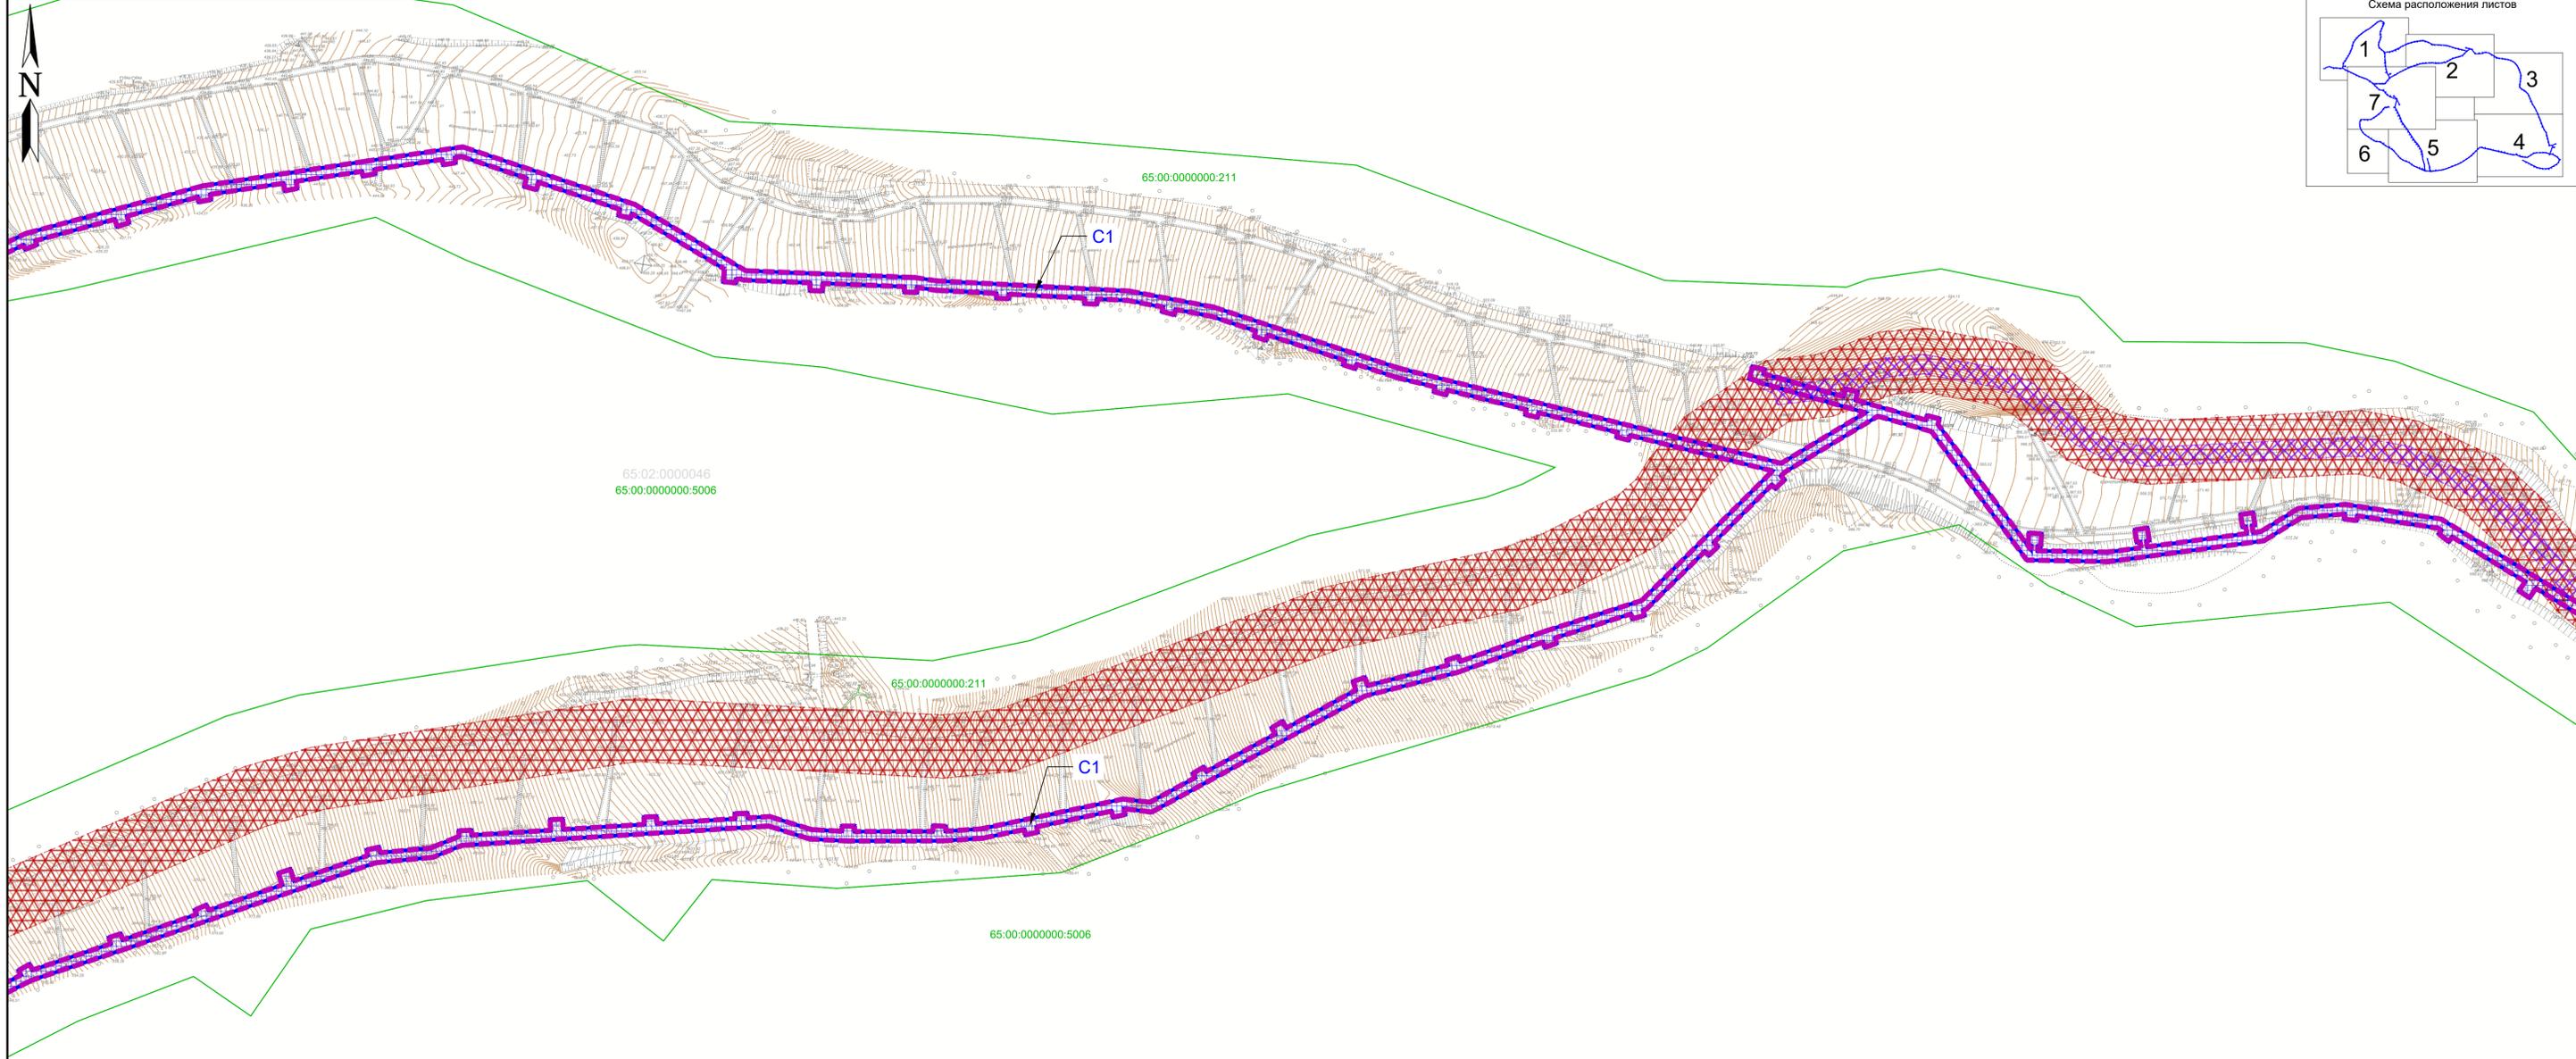

- УСЛОВНЫЕ ОБОЗНАЧЕНИЯ**
- Границы:**
- граница территории, применительно к которой осуществляется подготовка проекта межевания
 - граница кадастрового квартала
 - граница существующего земельного участка
 - граница земельного участка, образование которого предусмотрено схемой расположения земельного участка или земельных участков на кадастровом плане территории, срок действия которой не истек
 - граница образуемой части земельного участка
 - граница публичного сервитута, подлежащего установлению в соответствии с законодательством Российской Федерации
- Объекты капитального строительства:**
- объект капитального строительства, сведения о котором содержатся в Едином государственном реестре недвижимости
- Элементы планировочной структуры:**
- Планируемые:**
- территория, занятая линейным объектом и (или) предназначенная для размещения линейного объекта (освещения горнолыжных трасс горы Красная (КП 0,4 кв))
- Существующие:**
- территория, занятая линейным объектом и (или) предназначенная для размещения линейного объекта (пассажирской подвесной канатной дороги с 6-ти местными отцепляемыми креслами)^{6.1}
 - территория, занятая линейным объектом и (или) предназначенная для размещения линейного объекта (сетей и сооружений системы искусственного снегообразования (водопровод, трубопровод сжатого воздуха, дренажный трубопровод, кабель питания матчевых снегогенераторов, кабель связи)^{6.2}
 - территория, занятая линейным объектом и (или) предназначенная для размещения линейного объекта (системы электроснабжения)^{6.2}

Примечания:

1. Виды элементов планировочной структуры указаны в соответствии с приказом Министерства строительства и жилищно-коммунального хозяйства Российской Федерации от 25.07.2017 № 738/пг "Об утверждении вида элементов планировочной структуры".
2. Настоящим проектом межевания территории красные линии не устанавливаются, не изменяются, не отменяются. Красные линии, утвержденные в составе проекта планировки территории, отсутствуют.
3. Настоящей документацией по планировке территории образование земельных участков, в том числе в отношении которых предусмотрено резервирование и (или) изъятие для государственных или муниципальных нужд, не предусмотрено, в связи с чем границы образуемых земельных участков, их условные номера не приводятся.
4. Настоящей документацией по планировке территории установление линии отступа от красных линий в целях определения мест допустимого размещения зданий, строений и сооружений, не предусмотрено.
5. Земельный участок с кадастровым номером 65:02:000046:928 образован на основании схемы расположения земельного участка или земельных участков на кадастровом плане территории, утвержденной распоряжением Министерства по развитию Дальнего Востока и Арктики от 26.07.2023 № 83-р.
6. Настоящая документация по планировке территории подготовлена в соответствии со следующими документами:
 - 6.1. Проект планировки территории, содержащий проект межевания территории опережающего социально-экономического развития "Горный воздух" для размещения пассажирской подвесной канатной дороги с 6-ти местными отцепляемыми креслами на горе Красная в г. Южно-Сахалинске, утвержденный приказом Министерства Российской Федерации по развитию Дальнего Востока от 13.11.2017 № 333;
 - 6.2. Проект планировки территории, содержащий проект межевания части территории опережающего социально-экономического развития "Горный воздух" для размещения объекта "Модернизация и расширение существующей системы искусственного снегообразования" компании Тестпоарп. Искусственный водоем для системы искусственного снегообразования объемом не менее 60 000м³. Корректировка проекта в г. Южно-Сахалинске, утвержденный распоряжением Министерства развития Дальнего Востока и Арктики от 04.08.2021 № 162-р.

17-23-531-ПМТ.ОЧ-ГЧ.1					
Проект планировки территории, содержащий проект межевания части территории опережающего развития "Горный воздух" для размещения линейного объекта "Освещение горнолыжных трасс горы Красная"					
Изм.	Коп.уч.	Лист	№ док.	Подпись	Дата
Проект межевания территории (Основная часть)				Стадия	Лист
				П	2
				Листов	7
ГИП	Тутрин		11.23		
Составил	Квасова		11.23		
Н. контр.					
Чертеж межевания территории 1:1000				ООО "Сахалинская Геология"	

Взам. инв. №
Подп. и дата
Име. и подп.



- УСЛОВНЫЕ ОБОЗНАЧЕНИЯ**
- Границы:**
- граница территории, применительно к которой осуществляется подготовка проекта межевания
 - граница кадастрового квартала
 - граница существующего земельного участка
 - граница земельного участка, образование которого предусмотрено схемой расположения земельного участка или земельных участков на кадастровом плане территории, срок действия которой не истек
 - граница образуемой части земельного участка
 - граница публичного сервитута, подлежащего установлению в соответствии с законодательством Российской Федерации
- Объекты капитального строительства:**
- объект капитального строительства, сведения о котором содержатся в Едином государственном реестре недвижимости
- Элементы планировочной структуры:**
- Планируемые:**
- территория, занятая линейным объектом и (или) предназначенная для размещения линейного объекта (освещения горнолыжных трасс горы Красная (КП 0,4 кв))
- Существующие:**
- территория, занятая линейным объектом и (или) предназначенная для размещения линейного объекта (пассажирской подвесной канатной дороги с 6-ти местными отцепляемыми креслами)^{6.1}
 - территория, занятая линейным объектом и (или) предназначенная для размещения линейного объекта (сетей и сооружений системы искусственного снегообразования (водопровод, трубопровод сжатого воздуха, дренажный трубопровод, кабель питания матчевых снегогенераторов, кабель связи)^{6.2}
 - территория, занятая линейным объектом и (или) предназначенная для размещения линейного объекта (системы электроснабжения)^{6.2}


Примечания:

1. Виды элементов планировочной структуры указаны в соответствии с приказом Министерства строительства и жилищно-коммунального хозяйства Российской Федерации от 25.07.2017 № 738/пг "Об утверждении вида элементов планировочной структуры".
2. Настоящим проектом межевания территории красные линии не устанавливаются, не изменяются, не отменяются. Красные линии, утвержденные в составе проекта планировки территории, отсутствуют.
3. Настоящей документацией по планировке территории образование земельных участков, в том числе в отношении которых предусмотрено резервирование и (или) изъятие для государственных или муниципальных нужд, не предусмотрено, в связи с чем границы образуемых земельных участков, их условные номера не приводятся.
4. Настоящей документацией по планировке территории установлено линии отступа от красных линий в целях определения мест допустимого размещения зданий, строений и сооружений, не предусмотрено.
5. Земельный участок с кадастровым номером 65:02:000046:928 образован на основании схемы расположения земельного участка или земельных участков на кадастровом плане территории, утвержденной распоряжением Министерства по развитию Дальнего Востока и Арктики от 26.07.2023 № 83-р.
6. Настоящая документация по планировке территории подготовлена в соответствии со следующими документациями:
 - 6.1. Проект планировки территории, содержащий проект межевания территории опережающего социально-экономического развития "Горный воздух" для размещения пассажирской подвесной канатной дороги с 6-ти местными отцепляемыми креслами на горе Красная в г. Южно-Сахалинске, утвержденный приказом Министерства Российской Федерации по развитию Дальнего Востока от 13.11.2017 № 333;
 - 6.2. Проект планировки территории, содержащий проект межевания части территории опережающего социально-экономического развития "Горный воздух" для размещения объекта: Модернизация и расширение существующей системы искусственного снегообразования компании Тестпоар. Искусственный водоем для системы искусственного снегообразования объемом не менее 60 000м³. Корректировка проекта в г. Южно-Сахалинске, утвержденный распоряжением Министерства развития Дальнего Востока и Арктики от 04.08.2021 № 162-р.

17-23-531-ПМТ.04-ГЧ.1					
Проект планировки территории, содержащий проект межевания части территории опережающего развития "Горный воздух" для размещения линейного объекта "Освещение горнолыжных трасс горы Красная"					
Изм.	Коп.уч.	Лист	№ док.	Подпись	Дата
Проект межевания территории (Основная часть)				Стадия	Лист
				П	3
				Листов	7
ГИП	Тутрин	11.23			
Составил	Квасова	11.23			
Н. контр.					
Чертеж межевания территории 1:1000				ООО "Сахалинская Геология"	

Име. N подл. / Подп. и дата / Взам. инв. N

- УСЛОВНЫЕ ОБОЗНАЧЕНИЯ**
- Границы:**
- граница территории, применительно к которой осуществляется подготовка проекта межевания
 - граница кадастрового квартала
 - граница существующего земельного участка
 - граница земельного участка, образование которого предусмотрено схемой расположения земельного участка или земельных участков на кадастровом плане территории, срок действия которой не истек
 - граница образуемой части земельного участка
 - граница публичного сервитута, подлежащего установлению в соответствии с законодательством Российской Федерации
- Объекты капитального строительства:**
- объект капитального строительства, сведения о котором содержатся в Едином государственном реестре недвижимости
- Элементы планировочной структуры:**
- Планируемые:**
- территория, занятая линейным объектом и (или) предназначенная для размещения линейного объекта (освещения горнолыжных трасс горы Красная (КП 0,4 кВ))
- Существующие:**
- территория, занятая линейным объектом и (или) предназначенная для размещения линейного объекта (пассажирской подвесной канатной дороги с 6-ти местными отцепляемыми креслами)^{6,7}
 - территория, занятая линейным объектом и (или) предназначенная для размещения линейного объекта (сетей и сооружений системы искусственного снегообразования (водопровод, трубопровод сжатого воздуха, дренажный трубопровод, кабель питания мачтовых снегогенераторов, кабель связи)^{6,2}
 - территория, занятая линейным объектом и (или) предназначенная для размещения линейного объекта (системы электроснабжения)^{5,2}

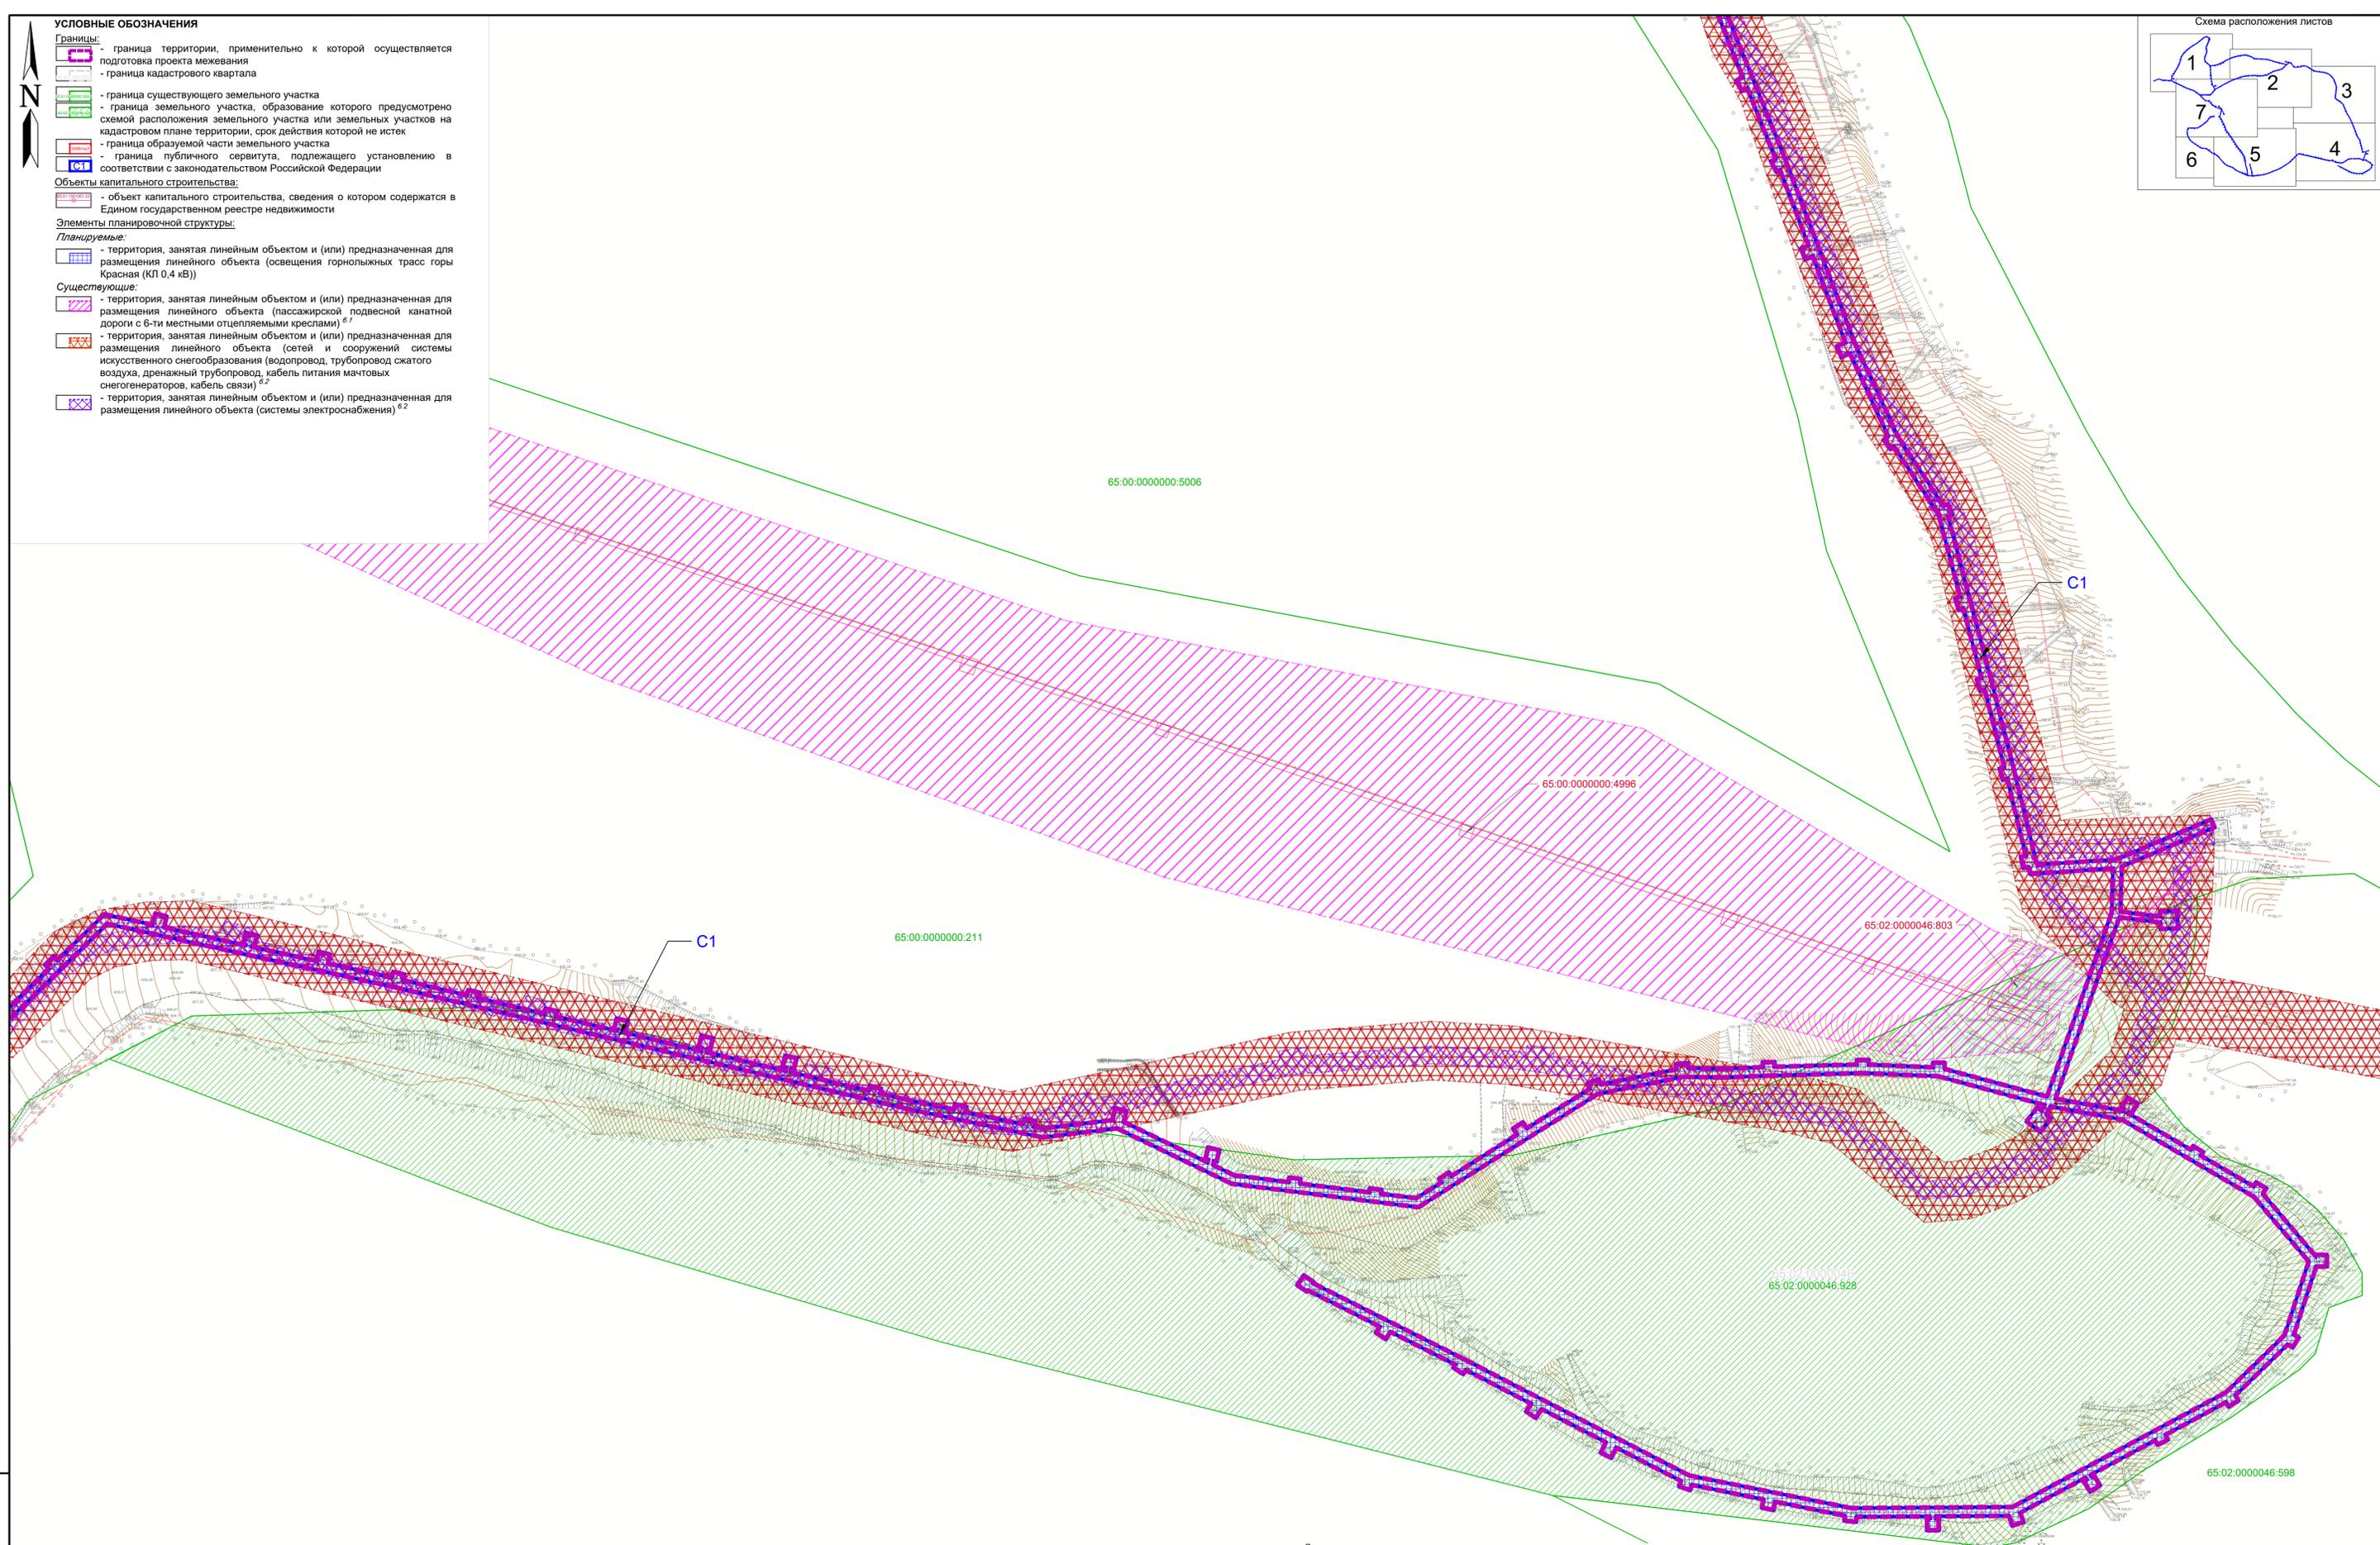

Примечания:


1. Виды элементов планировочной структуры указаны в соответствии с приказом Министерства строительства и жилищно-коммунального хозяйства Российской Федерации от 25.07.2017 № 738/пз "Об утверждении вида элементов планировочной структуры".
2. Настоящим проектом межевания территории красные линии не устанавливаются, не изменяются, не отменяются, не отменяются в составе проекта планировки территории, отсутствуют.
3. Настоящей документацией по планировке территории образование земельных участков, в том числе в отношении которых предусмотрено резервирование и (или) изъятие для государственных или муниципальных нужд, не предусмотрено, в связи с чем границы образуемых земельных участков, их условные номера не приводятся.
4. Настоящей документацией по планировке территории установление линии отступа от красных линий в целях определения мест допустимого размещения зданий, строений и сооружений, не предусмотрено.
5. Земельный участок с кадастровым номером 65:02:0000046:928 образован на основании схемы расположения земельного участка или земельных участков на кадастровом плане территории, утвержденной распоряжением Министерства по развитию Дальнего Востока и Арктики от 26.07.2023 № 83-р.
6. Настоящая документация по планировке территории подготовлена в соответствии со следующими документами:
 - 6.1. Проект планировки территории, содержащий проект межевания территории опережающего социально-экономического развития "Горный воздух" для размещения пассажирской подвесной канатной дороги с 6-ти местными отцепляемыми креслами на горе Красная в г. Южно-Сахалинске, утвержденный приказом Министерства Российской Федерации по развитию Дальнего Востока от 13.11.2017 № 333;
 - 6.2. Проект планировки территории, содержащий проект межевания части территории опережающего социально-экономического развития "Горный воздух" для размещения объекта: Модернизация и расширение существующей системы искусственного снегообразования компании Тестпоарн. Искусственный водоем для системы искусственного снегообразования объемом не менее 60 000м3. Корректировка проекта в г. Южно-Сахалинске, утвержденный распоряжением Министерства развития Дальнего Востока и Арктики от 04.08.2021 № 162-р.

17-23-531-ПМТ.04-ГЧ.1					
Проект планировки территории, содержащий проект межевания части территории опережающего развития "Горный воздух" для размещения линейного объекта "Освещение горнолыжных трасс горы Красная"					
Изм.	Коп.уч.	Лист	№ док.	Подпись	Дата
Проект межевания территории (Основная часть)				Стадия	Лист
				П	4
				Листов	7
ГИП	Турин	11.23			
Составил	Квасова	11.23			
Н. контр.					
Чертеж межевания территории 1:1000				ООО "Сахалинская Геология"	

Имя, И.подп., Подп. и дата, Взам. инв. N



- УСЛОВНЫЕ ОБОЗНАЧЕНИЯ**
- Границы:**
- граница территории, применительно к которой осуществляется подготовка проекта межевания
 - граница кадастрового квартала
 - граница существующего земельного участка
 - граница земельного участка, образование которого предусмотрено схемой расположения земельного участка или земельных участков на кадастровом плане территории, срок действия которой не истек
 - граница образуемой части земельного участка
 - граница публичного сервитута, подлежащего установлению в соответствии с законодательством Российской Федерации
- Объекты капитального строительства:**
- объект капитального строительства, сведения о котором содержатся в Едином государственном реестре недвижимости
- Элементы планировочной структуры:**
- Планируемые:**
- территория, занятая линейным объектом и (или) предназначенная для размещения линейного объекта (освещения горнолыжных трасс горы Красная (КП 0,4 кВ))
- Существующие:**
- территория, занятая линейным объектом и (или) предназначенная для размещения линейного объекта (пассажирской подвесной канатной дороги с 6-ти местными отцепляемыми креслами) ^{6.1}
 - территория, занятая линейным объектом и (или) предназначенная для размещения линейного объекта (сетей и сооружений системы искусственного снегообразования (водопровод, трубопровод сжатого воздуха, дренажный трубопровод, кабель питания мачтовых снегогенераторов, кабель связи)) ^{6.2}
 - территория, занятая линейным объектом и (или) предназначенная для размещения линейного объекта (системы электроснабжения) ^{6.2}

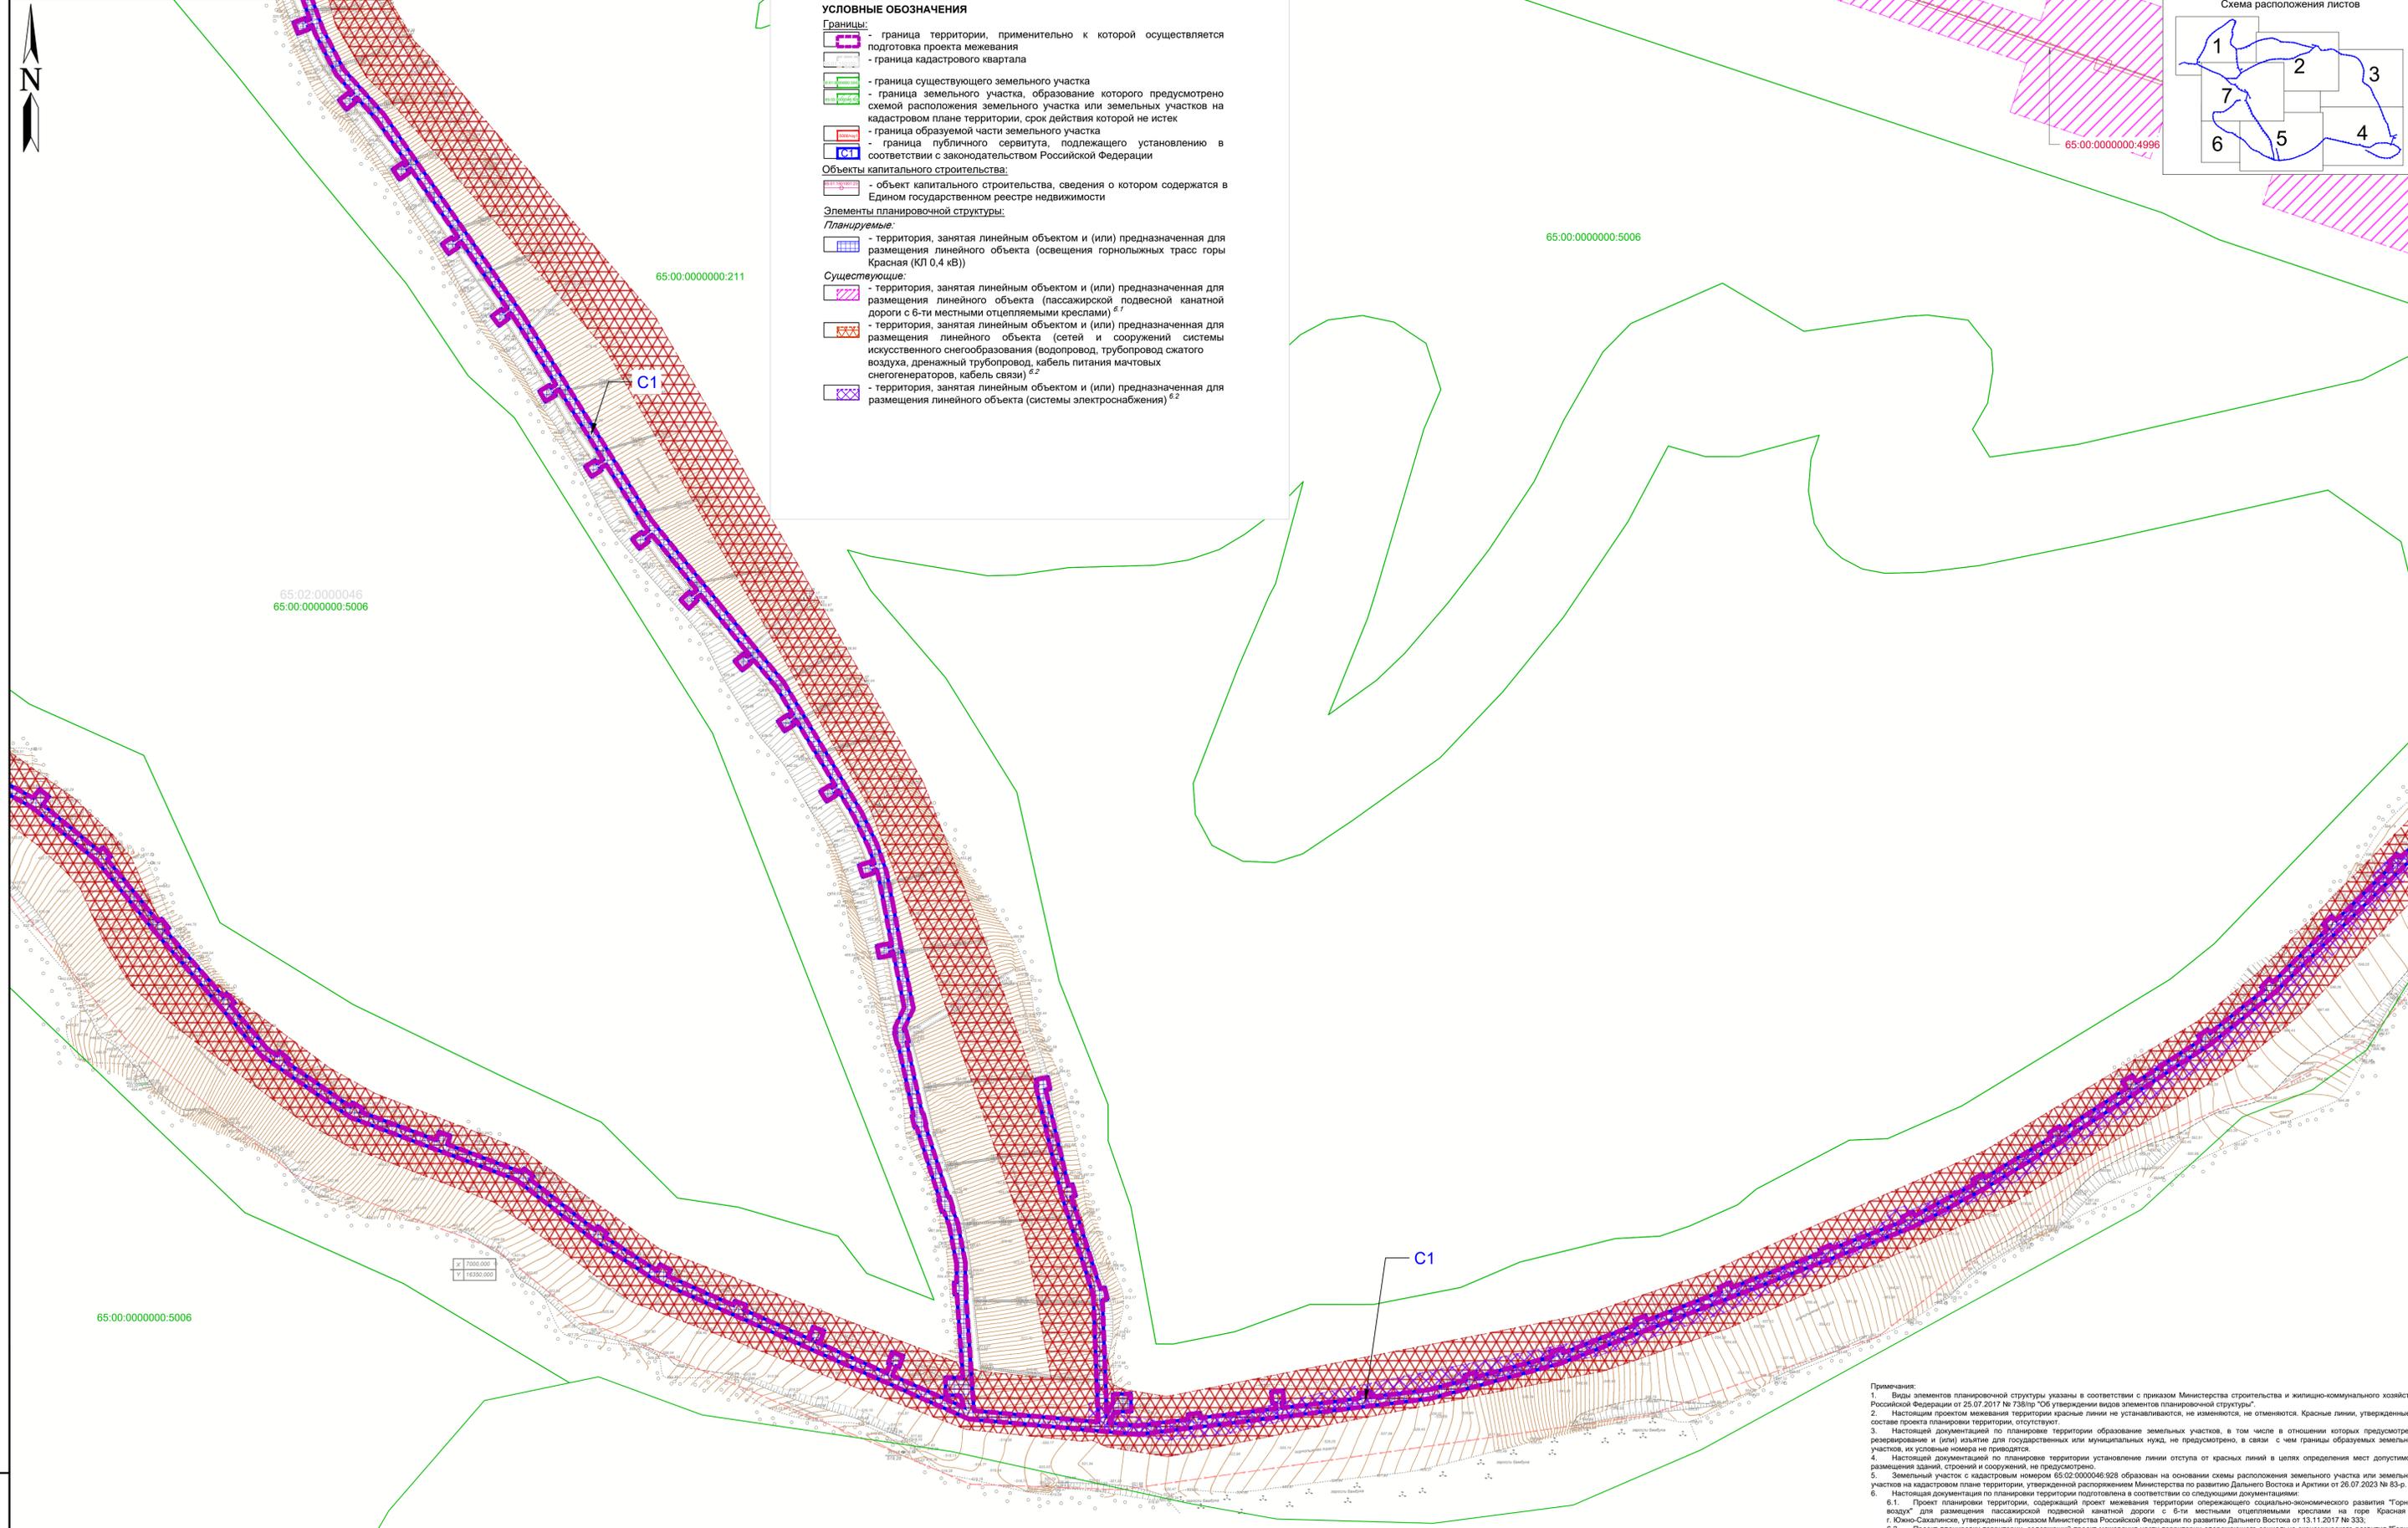


Примечания:

1. Виды элементов планировочной структуры указаны в соответствии с приказом Министерства строительства и жилищно-коммунального хозяйства Российской Федерации от 25.07.2017 № 738/пг "Об утверждении вида элементов планировочной структуры".
2. Настоящим проектом межевания территории красные линии не устанавливаются, не изменяются, не отменяются. Красные линии, утвержденные в составе проекта планировки территории, отсутствуют.
3. Настоящей документацией по планировке территории образование земельных участков, в том числе в отношении которых предусмотрено резервирование и (или) изъятие для государственных или муниципальных нужд, не предусмотрено, в связи с чем границы образуемых земельных участков, их основные номера не приводятся.
4. Настоящей документацией по планировке территории установлены линии отступа от красных линий в целях определения мест допустимого размещения зданий, строений и сооружений, не предусмотренные.
5. Земельный участок с кадастровым номером 65:02:000046:928 образован на основании схемы расположения земельного участка или земельных участков на кадастровом плане территории, утвержденной распоряжением Министерства по развитию Дальнего Востока и Арктики от 26.07.2023 № 85-р.
6. Настоящая документация по планировке территории подготовлена в соответствии со следующими документациями:
 - 6.1. Проект планировки территории, содержащий проект межевания территории опережающего социально-экономического развития "Горный воздух" для размещения пассажирской подвесной канатной дороги с 6-ти местными отцепляемыми креслами на горе Красная в г. Южно-Сахалинске, утвержденный приказом Министерства Российской Федерации по развитию Дальнего Востока от 13.11.2017 № 333;
 - 6.2. Проект планировки территории, содержащий проект межевания части территории опережающего социально-экономического развития "Горный воздух" для размещения объекта "Модернизация и расширение существующей системы искусственного снегообразования" компании Тестпоар. Искусственный водоем для системы искусственного снегообразования объемом не менее 60 000м³. Корректировка проекта в г. Южно-Сахалинске, утвержденный распоряжением Министерства развития Дальнего Востока и Арктики от 04.08.2021 № 162-р.

17-23-531-ПМТ.04-ГЧ.1					
Проект планировки территории, содержащий проект межевания части территории опережающего развития "Горный воздух" для размещения линейного объекта "Освещение горнолыжных трасс горы Красная"					
Изм.	Коп.уч.	Лист	№ док.	Подпись	Дата
Проект межевания территории (Основная часть)				Стадия	Лист
				П	5
				Листов	7
ГИП	Турин		11.23		
Составил	Квасова		11.23		
Н. контр.					
Чертеж межевания территории 1:1000				ООО "Сахалинская Геология"	

Имя, и.ф.о.	Вариант, и.ф.о.
Подп.	И.ф.о.
Имя, и.ф.о.	Вариант, и.ф.о.

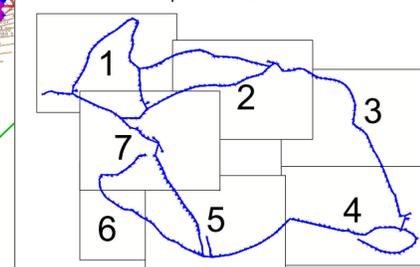

65:01:1501002
65:01:1501002:608

65:01:0000000:2696

65:00:0000000:211

65:01:1501002:800

65:01:0000000:2696

65:02:0000046
65:00:0000000:5006

65:01:1501002:800

65:00:0000000:211

65:00:0000000:5006

C1

УСЛОВНЫЕ ОБОЗНАЧЕНИЯ


- Границы:**
- граница территории, применительно к которой осуществляется подготовка проекта межевания
 - граница кадастрового квартала
 - граница существующего земельного участка
 - граница земельного участка, образование которого предусмотрено схемой расположения земельного участка или земельных участков на кадастровом плане территории, срок действия которой не истек
 - граница образуемой части земельного участка
 - граница публичного сервитута, подлежащего установлению в соответствии с законодательством Российской Федерации
- Объекты капитального строительства:**
- объект капитального строительства, сведения о котором содержатся в Едином государственном реестре недвижимости
- Элементы планировочной структуры:**
- Планируемые:**
- территория, занятая линейным объектом и (или) предназначенная для размещения линейного объекта (освещения горнолыжных трасс горы Красная (КЛ 0,4 кв))
- Существующие:**
- территория, занятая линейным объектом и (или) предназначенная для размещения линейного объекта (пассажирской подвесной канатной дороги с 6-ти местными отцепляемыми креслами) ^{6.1}
 - территория, занятая линейным объектом и (или) предназначенная для размещения линейного объекта (сетей и сооружений системы искусственного снегообразования (водопровод, трубопровод сжатого воздуха, дренажный трубопровод, кабель питания мачтовых снегогенераторов, кабель связи) ^{6.2}
 - территория, занятая линейным объектом и (или) предназначенная для размещения линейного объекта (системы электроснабжения) ^{6.2}

Примечания:

1. Виды элементов планировочной структуры указаны в соответствии с приказом Министерства строительства и жилищно-коммунального хозяйства Российской Федерации от 25.07.2017 № 738/пр "Об утверждении видов элементов планировочной структуры".
2. Настоящим проектом межевания территории красные линии не устанавливаются, не изменяются, не отменяются. Красные линии, утвержденные в составе проекта планировки территории, отсутствуют.
3. Настоящей документацией по планировке территории образование земельных участков, в том числе в отношении которых предусмотрено резервирование и (или) изъятие для государственных или муниципальных нужд, не предусмотрено, в связи с чем границы образуемых земельных участков, их условные номера не приводятся.
4. Настоящей документацией по планировке территории установление линии отступа от красных линий в целях определения мест допустимого размещения зданий, строений и сооружений, не предусмотрено.
5. Земельный участок с кадастровым номером 65:02:0000046:928 образован на основании схемы расположения земельного участка или земельных участков на кадастровом плане территории, утвержденной распоряжением Министерства по развитию Дальнего Востока и Арктики от 26.07.2023 № 83-р.
6. Настоящая документация по планировке территории подготовлена в соответствии со следующими документациями:
 - 6.1. Проект планировки территории, содержащий проект межевания территории опережающего социально-экономического развития "Горный воздух" для размещения пассажирской подвесной канатной дороги с 6-ти местными отцепляемыми креслами на горе Красная в г. Южно-Сахалинске, утвержденный приказом Министерства Российской Федерации по развитию Дальнего Востока от 13.11.2017 № 333;
 - 6.2. Проект планировки территории, содержащий проект межевания части территории опережающего социально-экономического развития "Горный воздух" для размещения объекта: Модернизация и расширение существующей системы искусственного снегообразования компании TechnoAlpin. Искусственный водоем для системы искусственного снегообразования объемом не менее 60 000м³. Корректировка проекта в г. Южно-Сахалинске, утвержденный распоряжением Министерства развития Дальнего Востока и Арктики от 04.08.2021 № 162-р.

Изм. N подл. Подп. и дата. Взам. инв. N

						17-23-531-ПМТ.ОЧ-ГЧ.1			
						Проект планировки территории, содержащий проект межевания части территории опережающего развития "Горный воздух" для размещения линейного объекта "Освещение горнолыжных трасс горы Красная"			
Изм.	Колуч.	Лист	N док.	Подпись	Дата	Проект межевания территории (Основная часть)	Стадия	Лист	Листов
							П	6	7
ГИП	Тутрин				11.23	Чертеж межевания территории 1:1000	ООО "Сахалинская Геология"		
Составил	Квасова				11.23				
Н. контр.									

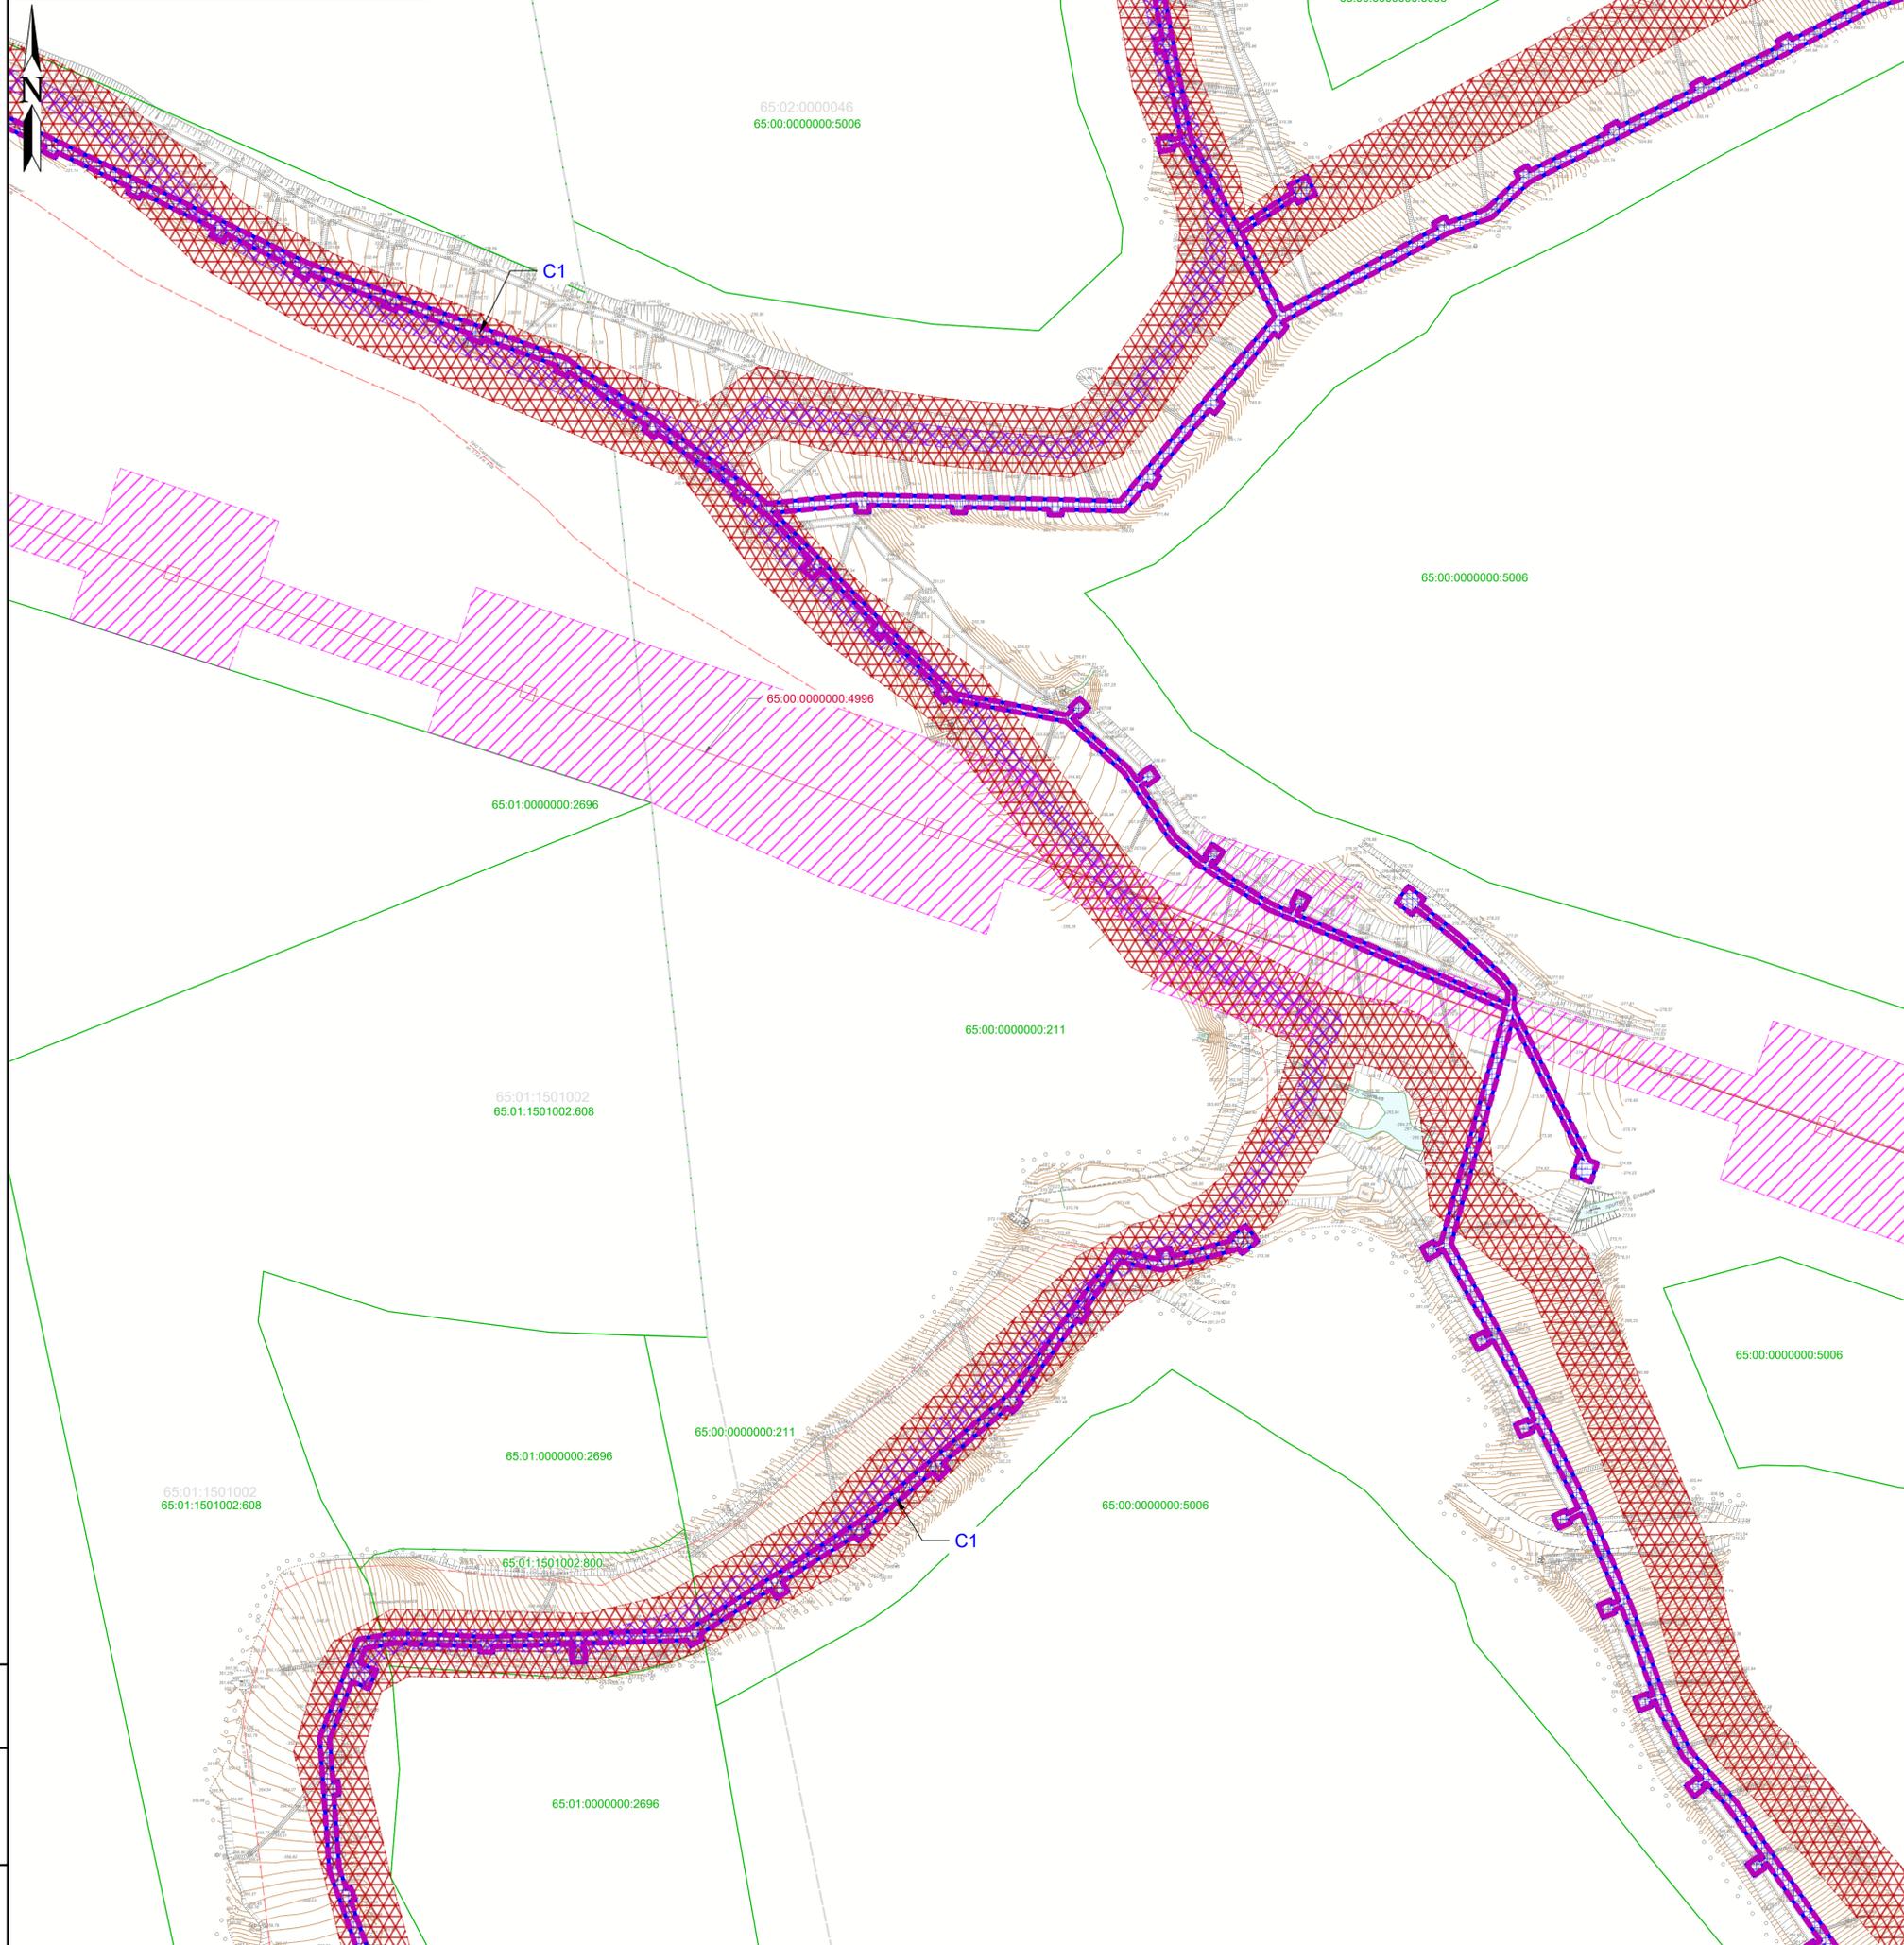

- УСЛОВНЫЕ ОБОЗНАЧЕНИЯ**
- Границы:**
- граница территории, применительно к которой осуществляется подготовка проекта межевания
 - граница кадастрового квартала
 - граница существующего земельного участка
 - граница земельного участка, образование которого предусмотрено схемой расположения земельного участка или земельных участков на кадастровом плане территории, срок действия которой не истек
 - граница образуемой части земельного участка
 - граница публичного сервитута, подлежащего установлению в соответствии с законодательством Российской Федерации
- Объекты капитального строительства:**
- объект капитального строительства, сведения о котором содержатся в Едином государственном реестре недвижимости
- Элементы планировочной структуры:**
- Планируемые:**
- территория, занятая линейным объектом и (или) предназначенная для размещения линейного объекта (освещения горнолыжных трасс горы Красная (КП 0,4 кВ))
- Существующие:**
- территория, занятая линейным объектом и (или) предназначенная для размещения линейного объекта (пассажирской подвесной канатной дороги с 6-ти местными отцепляемыми креслами) ^{6.1}
 - территория, занятая линейным объектом и (или) предназначенная для размещения линейного объекта (сетей и сооружений системы искусственного снегообразования (водопровод, трубопровод сжатого воздуха, дренажный трубопровод, кабель питания матчевых снегогенераторов, кабель связи)) ^{6.2}
 - территория, занятая линейным объектом и (или) предназначенная для размещения линейного объекта (системы электроснабжения) ^{6.2}



Примечания:

1. Виды элементов планировочной структуры указаны в соответствии с приказами Министерства строительства и жилищно-коммунального хозяйства Российской Федерации от 25.07.2017 № 738/пр "Об утверждении видов элементов планировочной структуры".
2. Настоящим проектом межевания территории красные линии не устанавливаются, не изменяются, не отменяются. Красные линии, утвержденные в составе проекта планировки территории, отсутствуют.
3. Настоящей документацией по планировке территории образование земельных участков, в том числе в отношении которых предусмотрено резервирование и (или) изъятие для государственных или муниципальных нужд, не предусмотрено, в связи с чем границы образуемых земельных участков, их условные номера не приводятся.
4. Настоящей документацией по планировке территории установление линии отступа от красных линий в целях определения мест допустимого размещения зданий, строений и сооружений, не предусмотрено.
5. Земельный участок с кадастровым номером 65:02:0000046:028 образован на основании схемы расположения земельного участка или земельных участков на кадастровом плане территории, утвержденной распоряжением Министерства по развитию Дальнего Востока и Арктики от 26.07.2023 № 83-р.
6. Настоящая документация по планировке территории подготовлена в соответствии со следующими документациями:
 - 6.1. Проект планировки территории, содержащий проект межевания территории опережающего социально-экономического развития "Горный воздух" для размещения пассажирской подвесной канатной дороги с 6-ти местными отцепляемыми креслами на горе Красная в г. Южно-Сахалинске, утвержденный приказом Министерства Российской Федерации по развитию Дальнего Востока от 13.11.2017 № 333.
 - 6.2. Проект планировки территории, содержащий проект межевания части территории опережающего социально-экономического развития "Горный воздух" для размещения объекта. Модернизация и расширение существующей системы искусственного снегообразования компании Testhoarip. Искусственный водоем для системы искусственного снегообразования объемом не менее 60 000м³. Корректировка проекта в г. Южно-Сахалинске, утвержденный распоряжением Министерства развития Дальнего Востока и Арктики от 04.08.2021 № 162-р.

17-23-531-ПМТ.04-ГЧ.1					
Проект планировки территории, содержащий проект межевания части территории опережающего развития "Горный воздух" для размещения линейного объекта "Освещение горнолыжных трасс горы Красная"					
Изм.	Копуч.	Лист	№ док.	Подпись	Дата
Проект межевания территории (Основная часть)				Стадия	Лист
				П	7
				Листов	7
ГИП	Турин		11.23		
Составил	Квасова		11.23		
Н. контр.					
Чертеж межевания территории 1:1000				ООО "Сахалинская Геология"	

Имя, И.И.И.подп., Дата, Взам. инв. №