

Утверждена

Распоряжением

(наименование документа об утверждении, включая наименования

Департамента

органов государственной власти или органов местного

архитектуры, градостроительства и землепользования

самоуправления, принявших решение об утверждении схемы

г. Южно-Сахалинска

или подписавших соглашение о перераспределении земельных участков)

от \_\_\_\_\_ № \_\_\_\_\_

### Схема расположения земельного участка или земельных участков на кадастровом плане территории

Условный номер земельного участка		
Площадь земельного участка		<u>999</u> м <sup>2</sup>
Обозначение характерных точек границы	Координаты, м	
	X	Y
1	2	3
n1	-302.97	12537.71
4	-300.47	12564.59
1	-337.31	12568.02
2	-339.81	12541.14
n1	-302.97	12537.71

Масштаб 1:2000

Утверждена

(наименование документа об утверждении, включая наименования

органов государственной власти или органов местного


самоуправления, принявших решение об утверждении схемы

или подписавших соглашение о перераспределении земельных участков)

от \_\_\_\_\_ № \_\_\_\_\_

Схема расположения земельного участка или земельных участков на кадастровом плане территории

Условный номер земельного участка		
Площадь земельного участка		
1100м <sup>2</sup>		
Обозначение характерных точек границы	Координаты, м	
	X	Y
1	2	3
n1	-489.33	12680.94
n2	-487.07	12720.33
n3	-514.72	12722.89
n4	-517.32	12683.66
n1	-489.33	12680.94

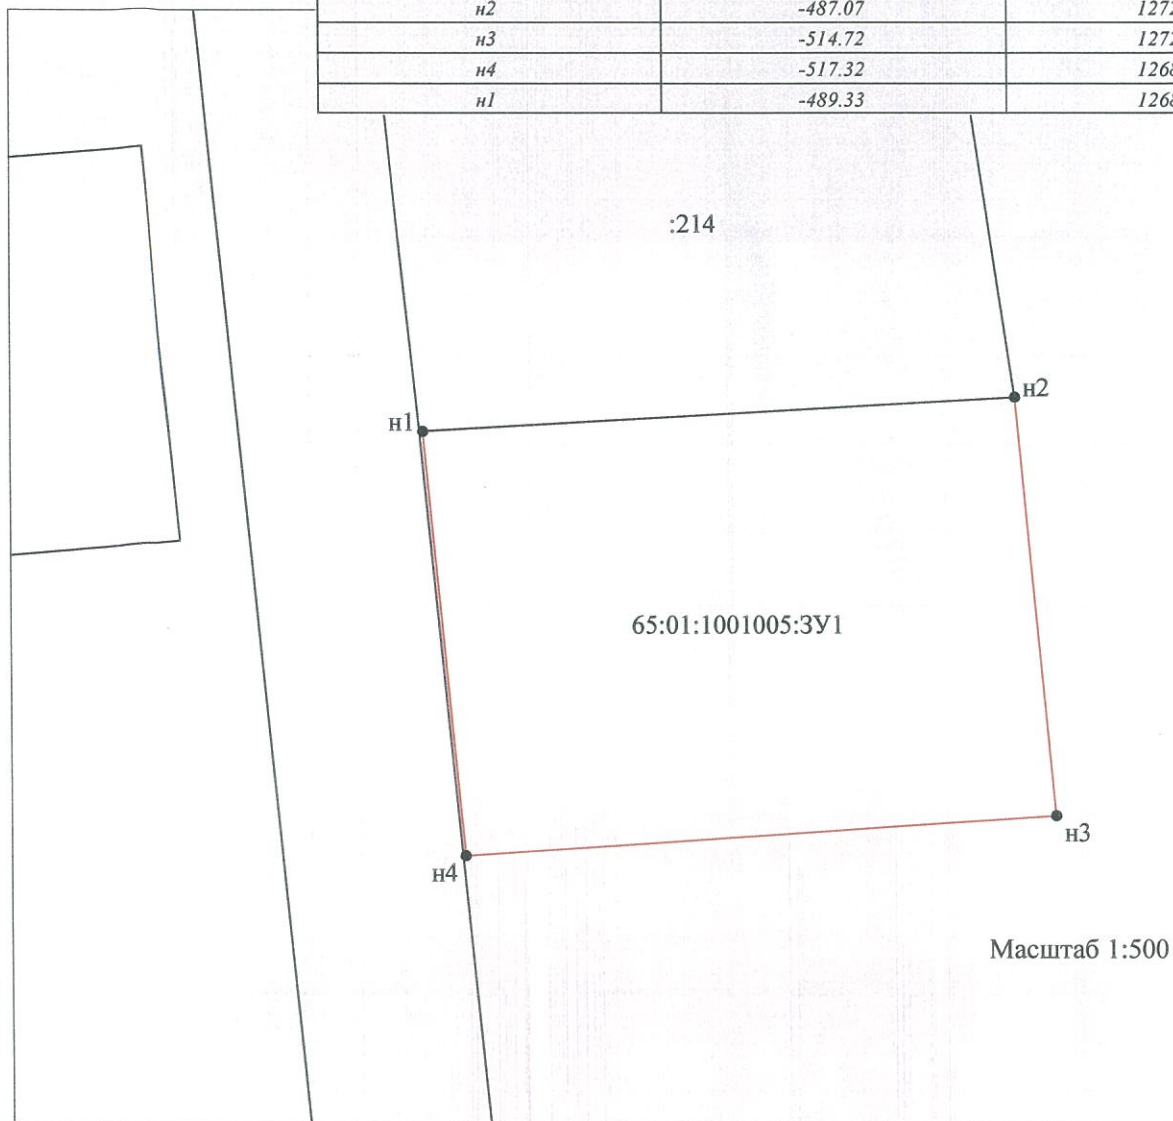

Условные обозначения:

● 1 - характерная точка границы, сведения о которой позволяют однозначно определить её на местности

— - вновь образованная часть границы, сведения о которой достаточны для определения её местоположения

— - Граница кадастрового деления

:3У1 - Обозначение земельного участка



Утверждена

(наименование документа об утверждении, включая наименования

органов государственной власти или органов местного

самоуправления, принявших решение об утверждении схемы

или подписавших соглашение о перераспределении земельных участков)

от \_\_\_\_\_ № \_\_\_\_\_

Схема расположения земельного участка или земельных участков на кадастровом плане территории

Условный номер земельного участка

Площадь земельного участка

990м<sup>2</sup>

Обозначение характерных точек  
границы

Координаты, м

X

Y

1

2

3

n1

-388.82

12618.00

n2

-383.04

12657.86

n3

-407.72

12660.04

n4

-413.63

12621.13

n1

-388.82

12618.00

:165

:254

65:01:1001005:ЗУ1

:271

Масштаб 1:500

n1

n2

n3

n4

Условные обозначения:

● 1 - характерная точка границы, сведения о которой позволяют однозначно определить её на местности

— - вновь образованная часть границы, сведения о которой достаточны для определения её местоположения

— - граница кадастрового деления

:ЗУ1 - обозначение земельного участка

Утверждена

(наименование документа об утверждении, включая наименования

органов государственной власти или органов местного


самоуправления, принявших решение об утверждении схемы

или подписавших соглашение о перераспределении земельных участков)

от \_\_\_\_\_ № \_\_\_\_\_

Схема расположения земельного участка или земельных участков на кадастровом плане территории

Условный номер земельного участка		
Площадь земельного участка		
975м <sup>2</sup>		
Обозначение характерных точек границы	Координаты, м	
	X	Y
1	2	3
n1	-413.63	12621.13
n2	-407.72	12660.04
n3	-432.65	12662.48
n4	-438.44	12624.26
n1	-413.63	12621.13

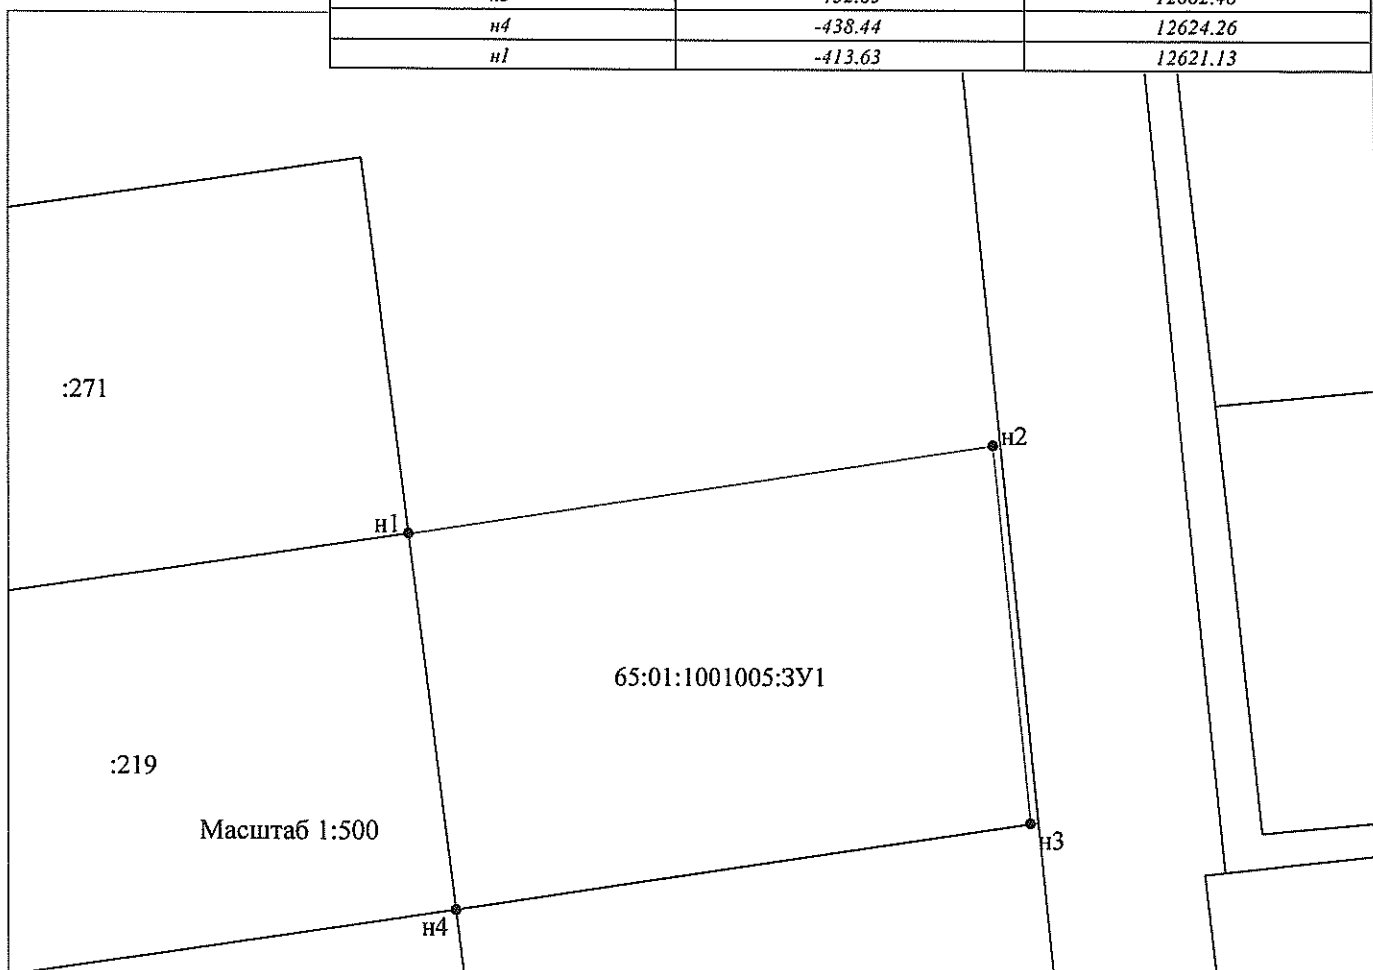

Условные обозначения:

- 1 - характерная точка границы, сведения о которой позволяют однозначно определить её на местности
- - вновь образованная часть границы, сведения о которой достаточны для определения её местоположения
- граница кадастрового деления
- :3У1 - обозначение земельного участка



# Утверждена

(наименование документа об утверждении, включая наименования

органов государственной власти или органов местного


самоуправления, принявших решение об утверждении схемы

или подписавших соглашение о перераспределении земельных участков)

от №

## Схема расположения земельного участка или земельных участков на кадастровом плане территории

Условный номер земельного участка		
Площадь земельного участка		1080м <sup>2</sup>
Обозначение характерных точек границы	Координаты, м	
	X	Y
1	2	3
n1	-526.35	12631.09
n2	-522.45	12669.50
n3	-550.25	12672.25
n4	-554.14	12633.70
n1	-526.35	12631.09

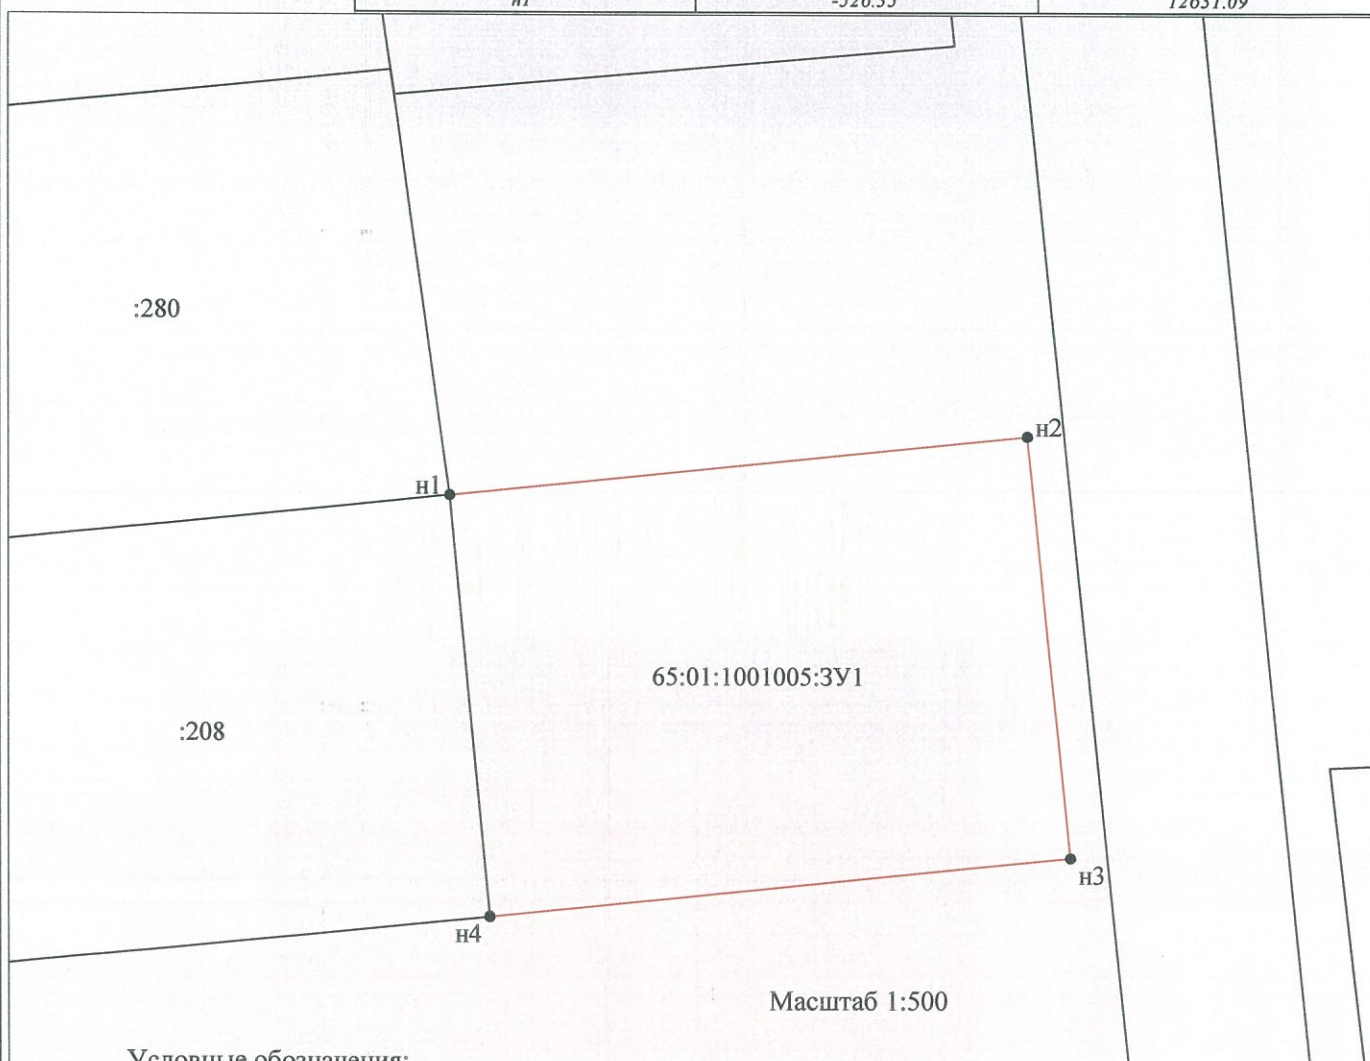

### Условные обозначения:

- 1 - характерная точка границы, сведения о которой позволяют однозначно определить её на местности
- - вновь образованная часть границы, сведения о которой достаточны для определения её местоположения
- - граница кадастрового деления
- :3У1 - обозначение земельного участка

Утверждена

Распоряжением

(наименование документа об утверждении, включая наименования

Департамента

органов государственной власти или органов местного

архитектуры, градостроительства и землепользования

самоуправления, принявших решение об утверждении схемы

г. Южно-Сахалинска

или подписавших соглашение о перераспределении земельных участков)

от \_\_\_\_\_ № \_\_\_\_\_

### Схема расположения земельного участка или земельных участков на кадастровом плане территории

Условный номер земельного участка		65:01:1001005:3Y1	
Площадь земельного участка		1344м <sup>2</sup>	
Обозначение характерных точек границы	Координаты, м		
	X	Y	
1	2	3	
n1	-143.19	12552.46	
n2	-142.52	12578.94	
n3	-193.03	12582.1	
n4	-193.8	12555.51	
n1	-143.19	12552.46	

Масштаб 1:2000



Масштаб 1:1500

**Условные обозначения:**

- :3У1** предполагаемые к использованию земли  
(условный номер земельного участка)
- :235** кадастровый номер земельного участка
- существующая часть границы, имеющиеся в ГКН сведения  
о которой достаточны для определения ее местоположения
- вновь образованная часть границы, сведения о которой  
достаточны для определения ее местоположения
- 65:01:1001005** номер кадастрового квартала

\_\_\_\_\_ (наименование документа об утверждении, включая

\_\_\_\_\_ наименования органов государственной власти или

\_\_\_\_\_ органов местного самоуправления, принявших

\_\_\_\_\_ решение об утверждении схемы или подписавших соглашение о  
перераспределении земельных участков)

от \_\_\_\_\_ № \_\_\_\_\_

Схема расположения земельных участков  
на кадастровом плане территории

Условный номер земельного участка: <u>:ЗУ1</u>		
Площадь земельного участка: <u>2000 кв.м</u>		
Обозначение характерных точек границ	Координаты, м	
	Х	У
1	2	3
<i>n1</i>	-246.64	12734.32
<i>n2</i>	-243.92	12772.78
<i>n3</i>	-295.56	12777.08
<i>n4</i>	-298.2	12738.48
<i>n1</i>	-246.64	12734.32

Вид разрешенного использования: Для индивидуального жилищного строительства.

Доступ к земельному участку :ЗУ1 осуществляется за счет земель (земельных участков) общего пользования.

Категория земель: земли населенных пунктов.





Масштаб 1:1500

**Условные обозначения:**

**:3У1** предполагаемые к использованию земли  
(условный номер земельного участка)

**:235** кадастровый номер земельного участка

— существующая часть границы, имеющиеся в ГКН сведения  
о которой достаточны для определения ее местоположения

— вновь образованная часть границы, сведения о которой  
достаточны для определения ее местоположения

**65:01:1001005** номер кадастрового квартала

\_\_\_\_\_ (наименование документа об утверждении, включая

\_\_\_\_\_ наименования органов государственной власти или

\_\_\_\_\_ органов местного самоуправления, принявших

\_\_\_\_\_ решение об утверждении схемы или подписавших соглашение о  
перераспределении земельных участков)

от \_\_\_\_\_ № \_\_\_\_\_

Схема расположения земельных участков  
на кадастровом плане территории

Условный номер земельного участка: <u>:ЗУ1</u>		
Площадь земельного участка: <u>2000 кв.м</u>		
Обозначение характерных точек границ	Координаты, м	
	X	Y
1	2	3
<i>n1</i>	-415.33	12711.34
<i>n2</i>	-411.47	12750.25
<i>n3</i>	-461.82	12756.56
<i>n4</i>	-465.72	12717.21
<i>n5</i>	-461.34	12716.53
<i>n6</i>	-430.02	12712.94
<i>n1</i>	-415.33	12711.34

Вид разрешенного использования: Для индивидуального жилищного строительства.



Доступ к земельному участку :ЗУ1 осуществляется за счет земель (земельных участков) общего пользования.

Категория земель: земли населенных пунктов.



Масштаб 1:1500

**Условные обозначения:**

- :3У1** предполагаемые к использованию земли  
(условный номер земельного участка)
- :235** кадастровый номер земельного участка
-  существующая часть границы, имеющиеся в ГКН сведения  
о которой достаточны для определения ее местоположения
-  вновь образованная часть границы, сведения о которой  
достаточны для определения ее местоположения
- 65:01:1001005** номер кадастрового квартала



\_\_\_\_\_ (наименование документа об утверждении, включая

\_\_\_\_\_ наименования органов государственной власти или

\_\_\_\_\_ органов местного самоуправления, принявших

\_\_\_\_\_ решение об утверждении схемы или подписавших соглашение о  
перераспределении земельных участков)

от \_\_\_\_\_ № \_\_\_\_\_

Схема расположения земельных участков  
на кадастровом плане территории

Условный номер земельного участка: <u>:ЗУ1</u>		
Площадь земельного участка: <u>1996 кв.м</u>		
Обозначение характерных точек границ	Координаты, м	
	Х	У
1	2	3
<i>n1</i>	-359.59	12751.98
<i>n2</i>	-355.81	12790.54
<i>n3</i>	-406.74	12797.06
<i>n4</i>	-410.67	12758.3
<i>n1</i>	-359.59	12751.98

Вид разрешенного использования: Для индивидуального жилищного строительства.

Доступ к земельному участку :ЗУ1 осуществляется за счет земель (земельных участков) общего пользования.

Категория земель: земли населенных пунктов.

\_\_\_\_\_ (наименование документа об утверждении, включая  
 \_\_\_\_\_ наименования органов государственной власти или  
 \_\_\_\_\_ органов местного самоуправления, принявших  
 \_\_\_\_\_ решение об утверждении схемы или подписавших соглашение о  
 перераспределении земельных участков)  
 от \_\_\_\_\_ № \_\_\_\_\_


**Схема расположения земельных участков  
на кадастровом плане территории**

Условный номер земельного участка: <u>:ЗУ1</u>		
Площадь земельного участка: <u>1988 кв.м</u>		
Обозначение характерных точек границ	Координаты, м	
	Х	У
1	2	3
<i>n1</i>	-465.72	12717.21
<i>n2</i>	-461.82	12756.56
<i>n3</i>	-512.45	12762.82
<i>n4</i>	-516.23	12724.61
<i>n5</i>	-487.07	12720.33
<i>n1</i>	-465.72	12717.21
<i>n1</i>	-465.72	12717.21

Вид разрешенного использования: Для индивидуального жилищного строительства.



Доступ к земельному участку :ЗУ1 осуществляется за счет земель (земельных участков) общего пользования.

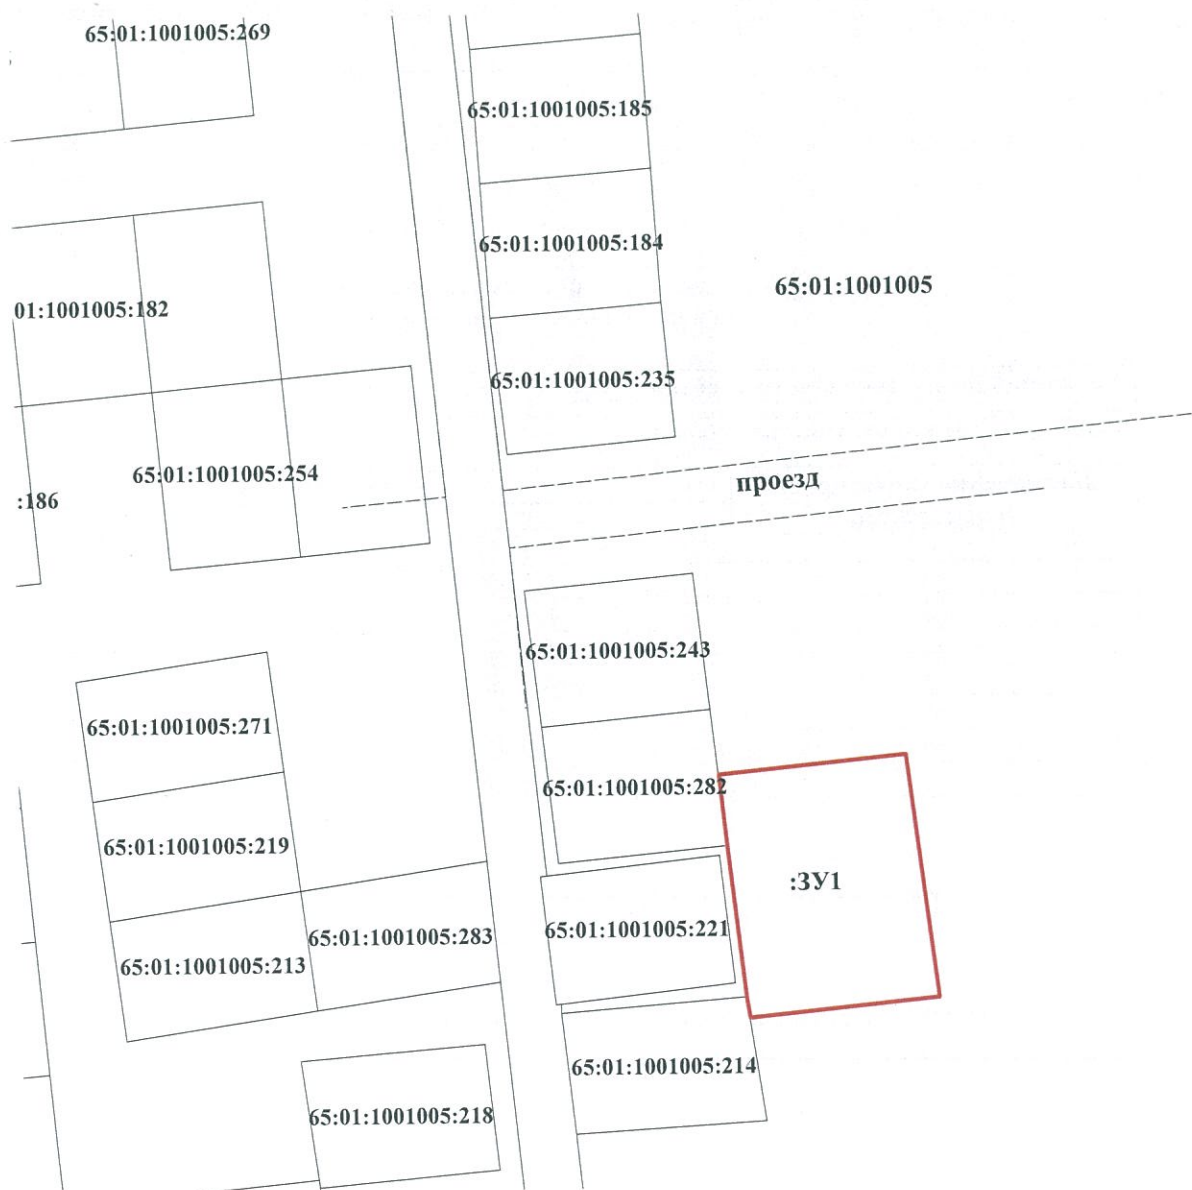Категория земель: земли населенных пунктов.




Масштаб 1:1500

**Условные обозначения:**

- :3У1** предполагаемые к использованию земли  
(условный номер земельного участка)
- :235** кадастровый номер земельного участка
-  существующая часть границы, имеющиеся в ГКН сведения  
о которой достаточны для определения ее местоположения
-  вновь образованная часть границы, сведения о которой  
достаточны для определения ее местоположения
- 65:01:1001005** номер кадастрового квартала



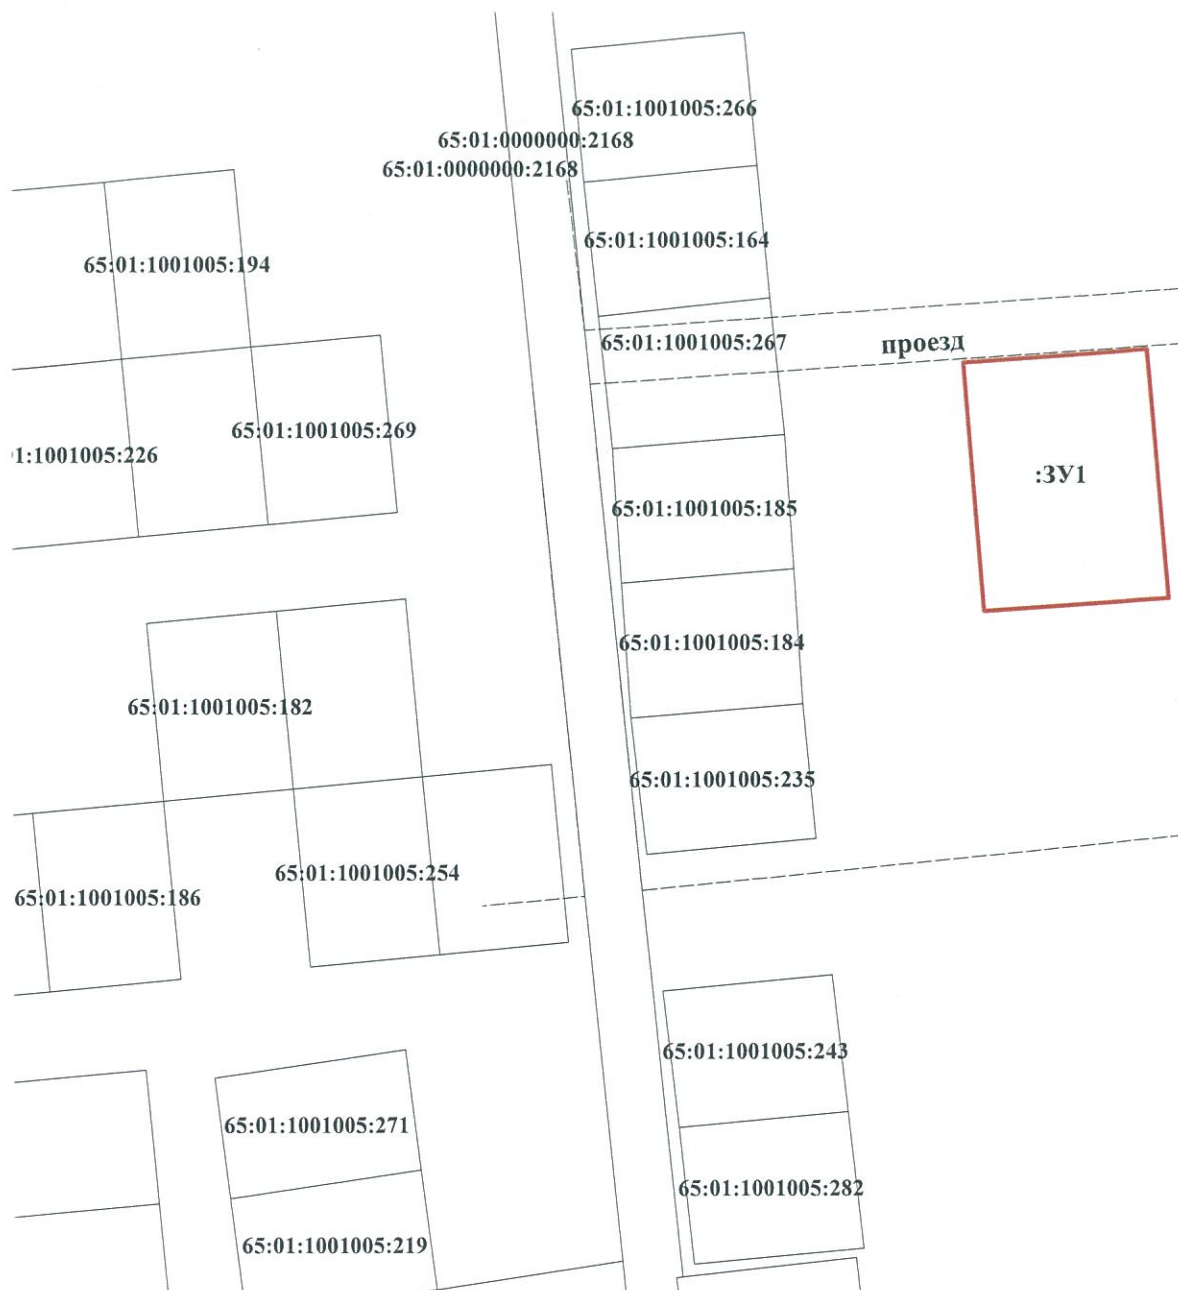

Масштаб 1:1500

**Условные обозначения:**

**:3У1** предполагаемые к использованию земли  
(условный номер земельного участка)

**:235** кадастровый номер земельного участка

— существующая часть границы, имеющиеся в ГКН сведения  
о которой достаточны для определения ее местоположения

— вновь образованная часть границы, сведения о которой  
достаточны для определения ее местоположения

**65:01:1001005** номер кадастрового квартала

\_\_\_\_\_ (наименование документа об утверждении, включая  
 \_\_\_\_\_ наименования органов государственной власти или  
 \_\_\_\_\_ органов местного самоуправления, принявших  
 \_\_\_\_\_ решение об утверждении схемы или подписавших соглашение о  
 перераспределении земельных участков)  
 от \_\_\_\_\_ № \_\_\_\_\_

**Схема расположения земельных участков  
на кадастровом плане территории**

Условный номер земельного участка: <u>:3У1</u>		
Площадь земельного участка: <u>1940 кв.м</u>		
Обозначение характерных точек границ	Координаты, м	
	X	Y
1	2	3
<i>n1</i>	-516.23	12724.61
<i>n2</i>	-512.45	12762.82
<i>n3</i>	-562.93	12769.02
<i>n4</i>	-567.4	12731.58
<i>n5</i>	-542.51	12728.55
<i>n1</i>	-516.23	12724.61

Вид разрешенного использования: Для индивидуального жилищного строительства.

Доступ к земельному участку :3У1 осуществляется за счет земель (земельных участков) общего пользования.

Категория земель: земли населенных пунктов.