

«Строительство ПВОЛП Южно-Сахалинск – Курильск – Южно-Курильск – Крабозаводское»

## ПРОЕКТ МЕЖЕВАНИЯ ТЕРРИТОРИИ

Проект межевания территории для размещение объекта  
«Строительство ПВОЛП Южно-Сахалинск – Курильск – Южно-Курильск – Крабозаводское»

685 – ПМТ

Том 5.


Материалы по обоснованию.

Книга 2. Муниципальное образование

«Южно-Курильский городской округ»

(о.Кунашир)

С Уважением  
Генеральный директор

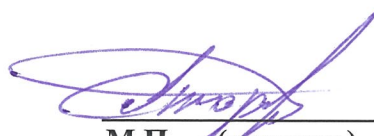

М.П. (подпись)

Аторвин С. Н.

Обозначение	Наименование	Примечание
	Содержание тома	
Книга 1. Муниципальное образование «Южно-Курильский городской округ» (о.Кунашир)		
	Содержание тома	Стр. 3
ОСНОВНАЯ ЧАСТЬ ПМТ	Чертеж межевания территории М 1:2000.	Стр. 4
	Текстовая часть ПМТ	Стр.13
Книга 2. Муниципальное образование «Южно-Курильский городской округ» (о.Кунашир)		
	Содержание тома	Стр. 23
МАТЕРИАЛЫ ПО ОБОСНОВАНИЮ ПМТ	Чертеж по обоснованию проекта межевания территории М 1:2000	Стр. 24

Инв. № подл.	Подпись и дата	Взам. Инв. №	Согласовано

					2017	685-ПМТ			
Изм.	Кол. уч.	Лист	№ док.	Подпись	Дата	Содержание	Стадия	Лист	Листов
Разраб.		Аторвин			10.17			1	1
Н. контр.		Костин			10.17		Группа компаний «ЭКСПЕРТНОЕ БЮРО»		



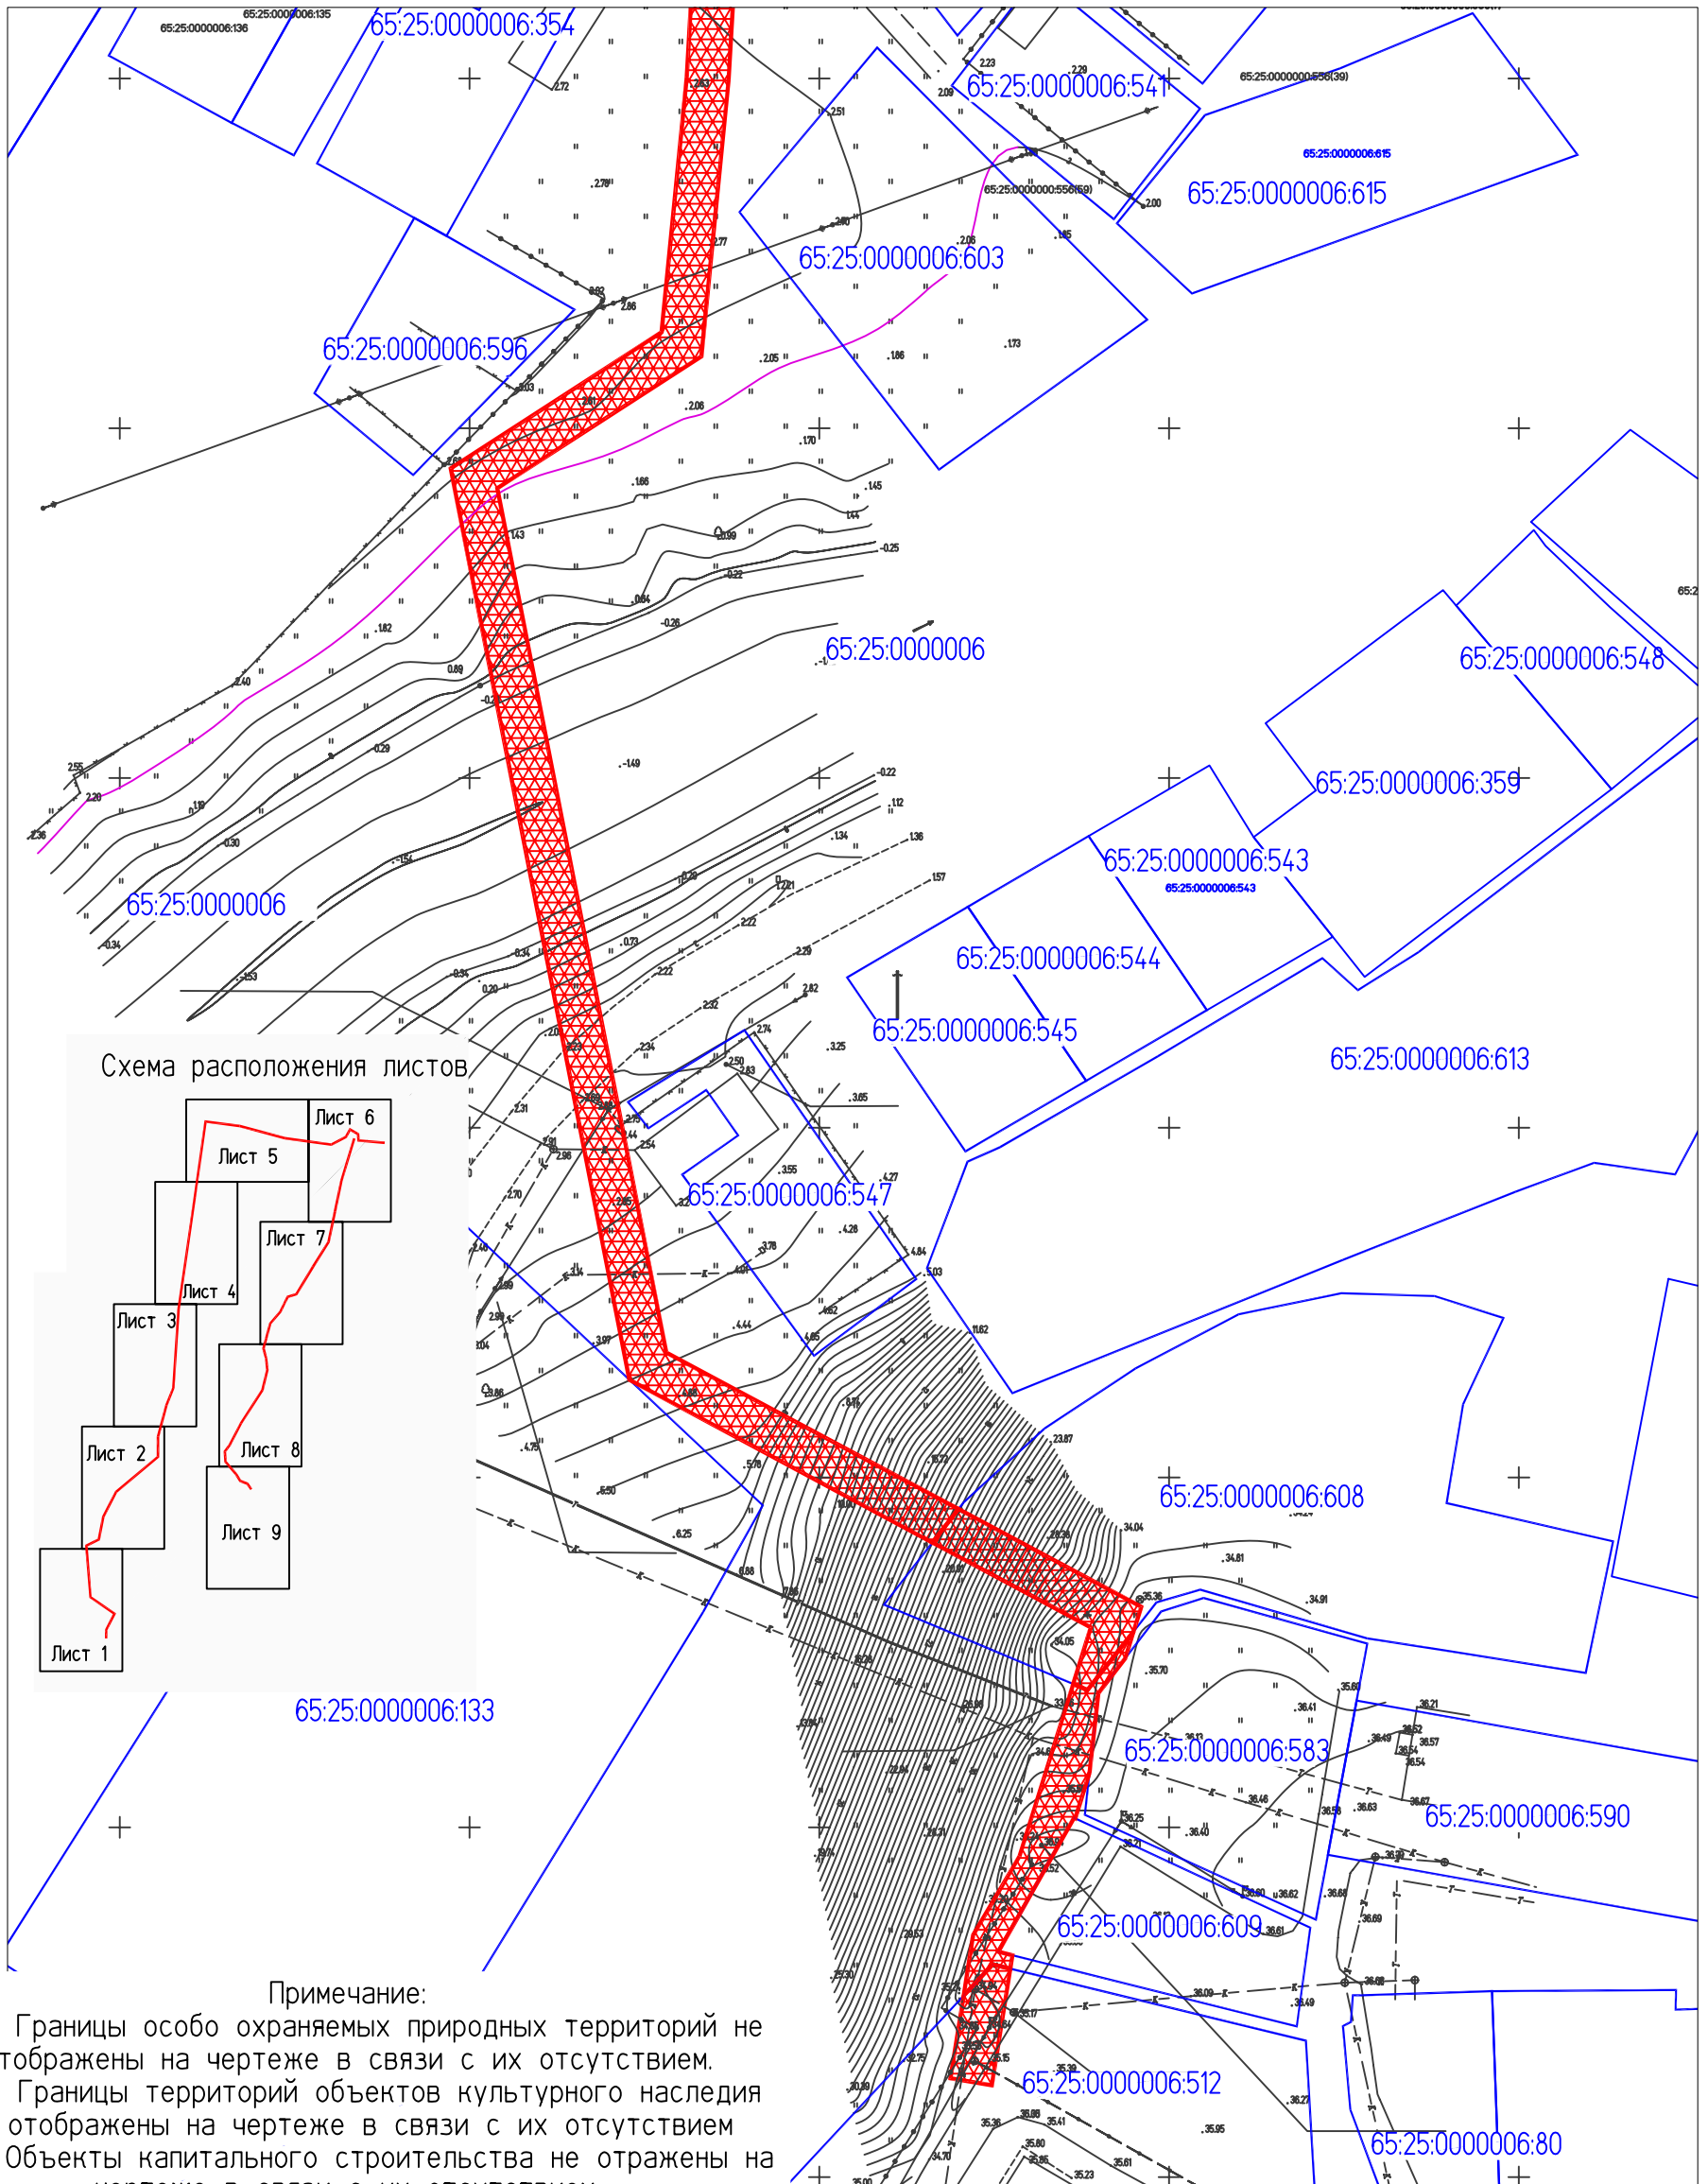


Схема расположения листов

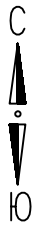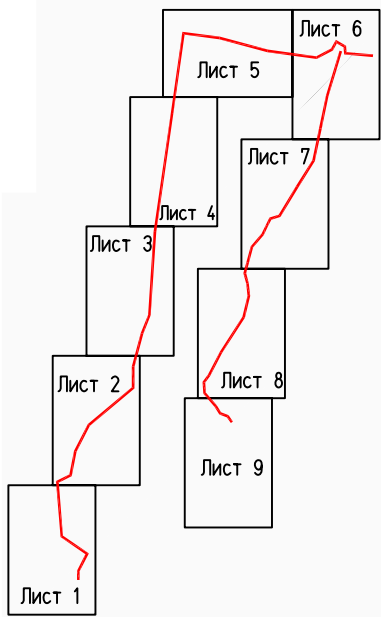

Примечание:

1. Границы особо охраняемых природных территорий не отображены на чертеже в связи с их отсутствием.
2. Границы территорий объектов культурного наследия не отображены на чертеже в связи с их отсутствием.
3. Объекты капитального строительства не отражены на чертеже в связи с их отсутствием.
4. Данный чертеж подготовлен в МСК-65,используемой для ведения ЕГРН.

Условные обозначения:


- граница образуемого земельного участка
- границы существующих земельных участков
- 65:03:0000005:58 - номера существующих земельных участков

СОГЛАСОВАНО

ИНВ. № ПОДЛ. ПОДПИСЬ И ДАТА ВЗАМ. ИНВ. №

						685-П32.2.6.1			
						"Строительство ПВОЛП Южно-Сахалинск - Курильск - Южно-Курильск - Крабозаводское".			
Изм.	Кол.уч.	Лист	N док.	Подпись	Дата	Материалы по обоснованию ПМТ Книга 5. Южно-Курильский городской округ	Стадия	Лист	Листов
Разраб.		Аторвин					ППТ	1	9
Н. контр.		Костин				Чертеж по обоснованию проекта межевания территории М 1:1000			



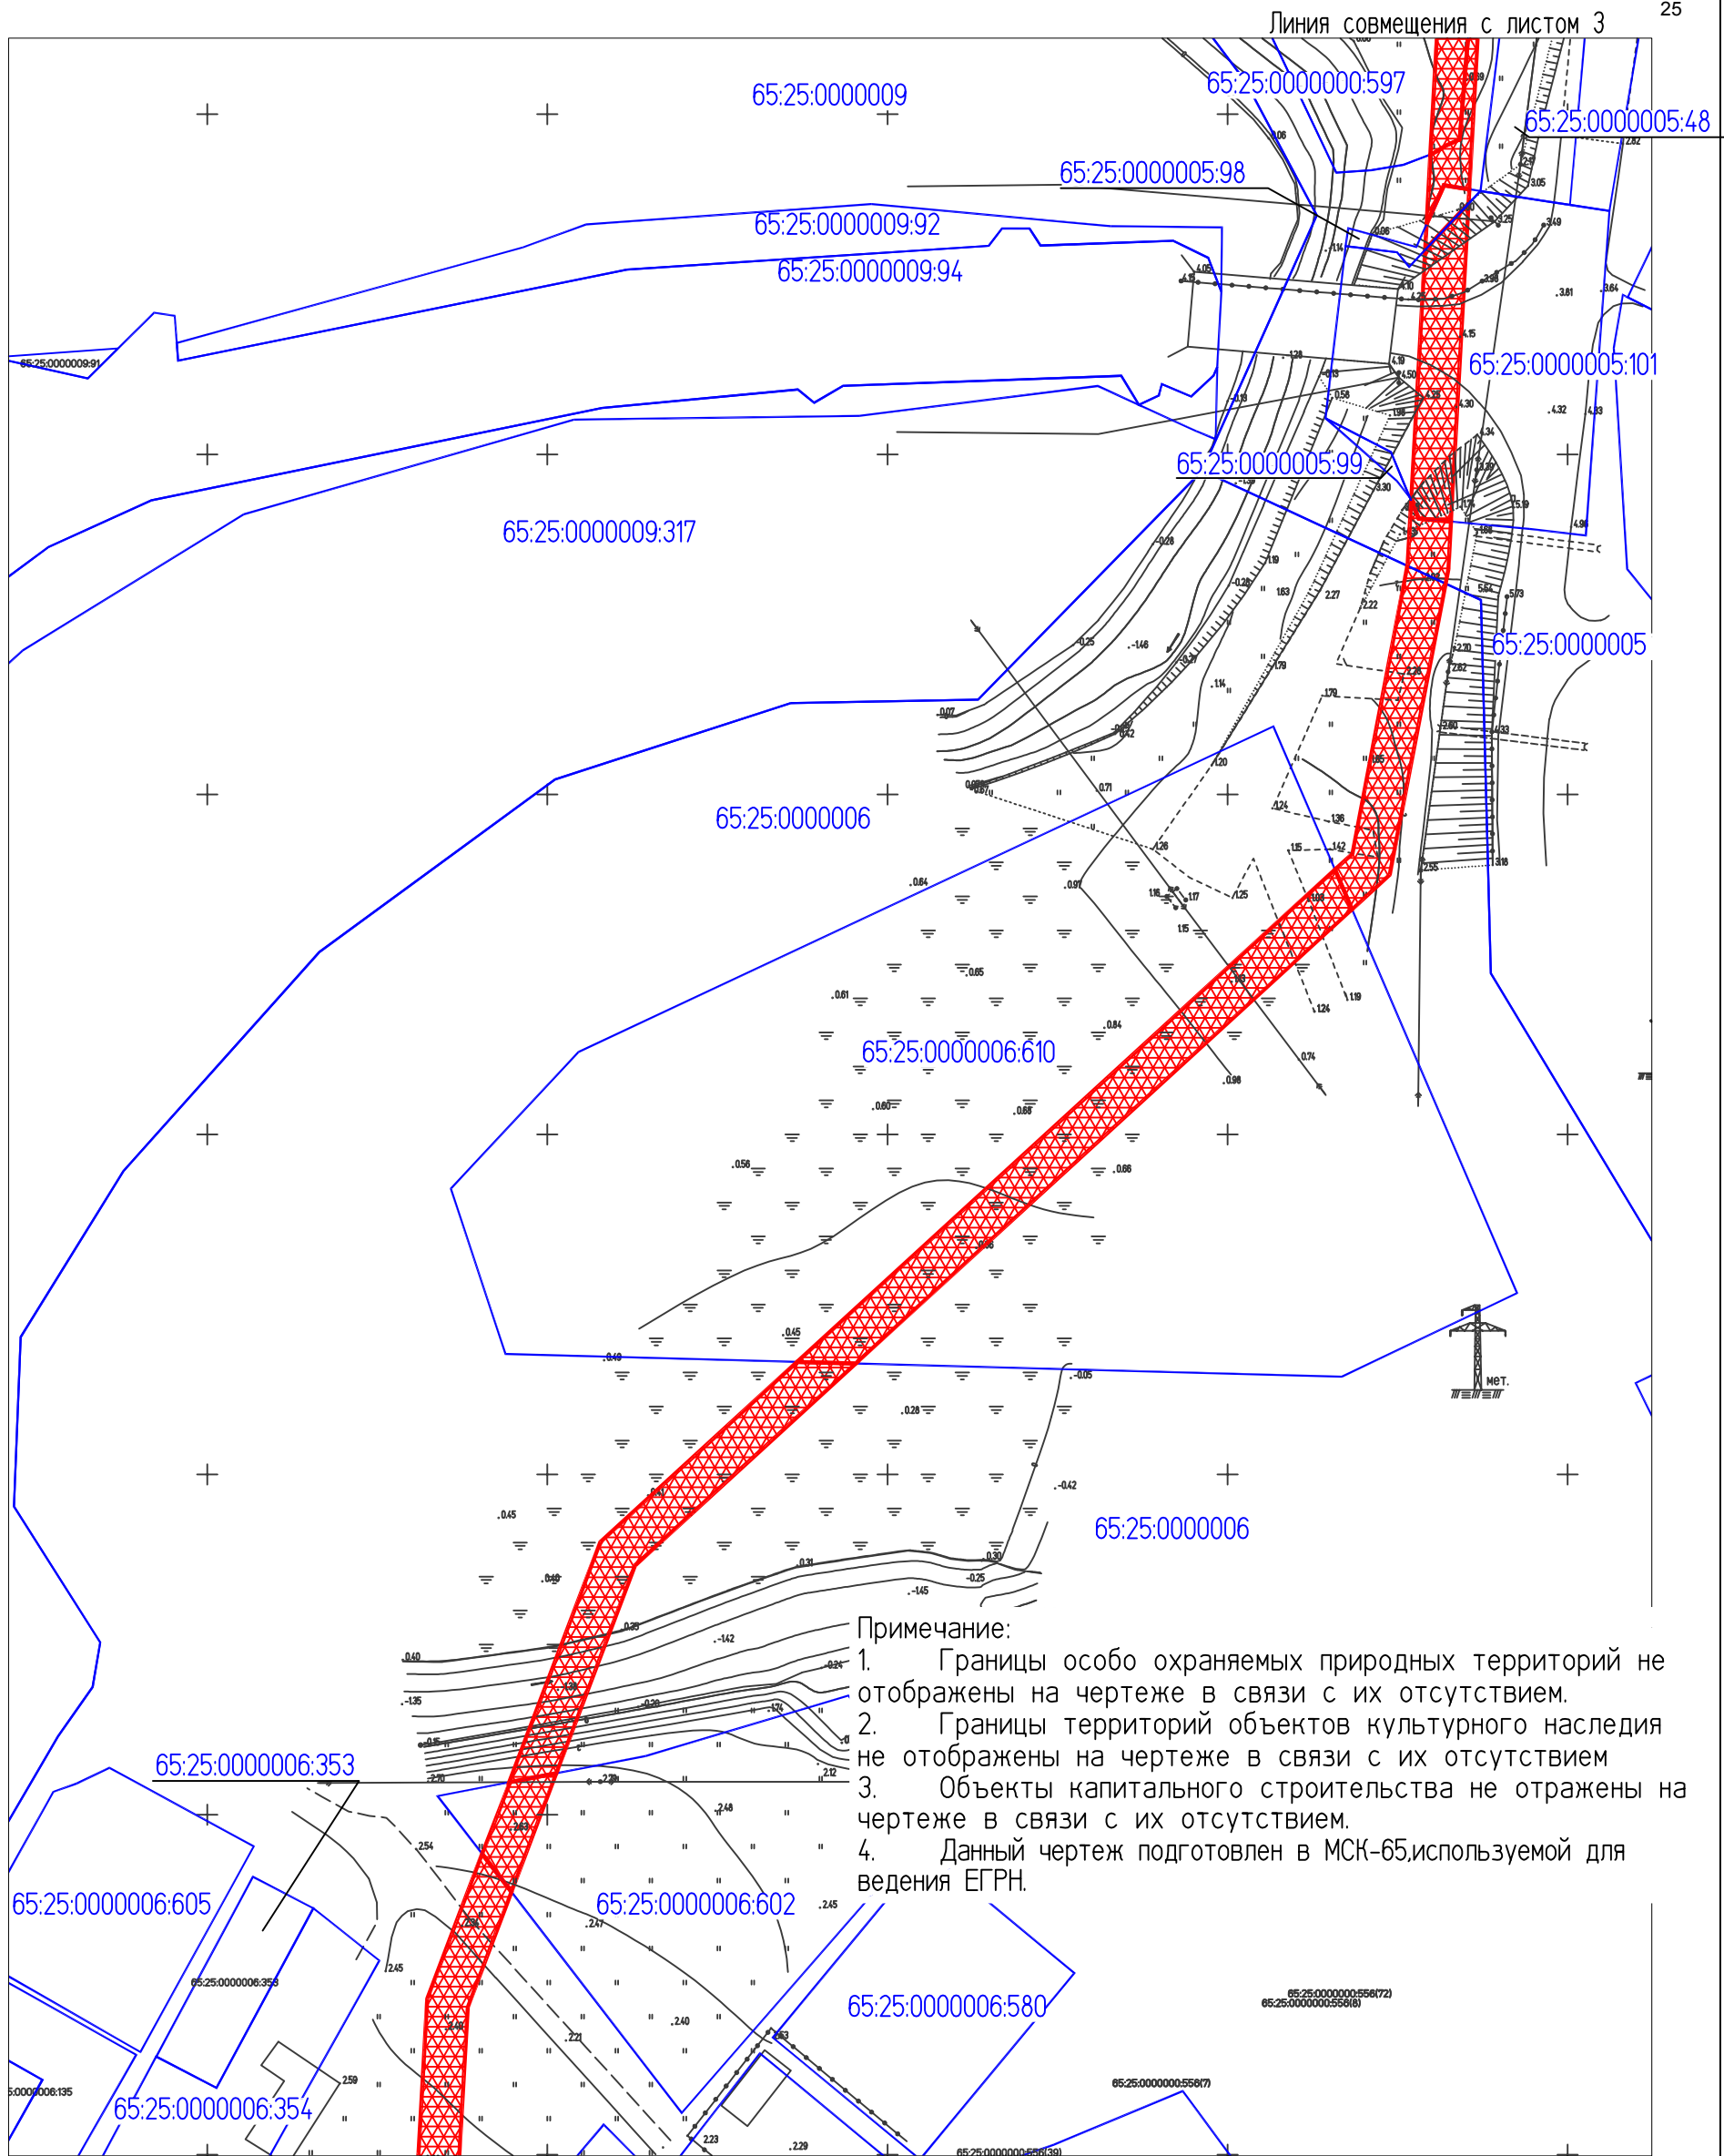


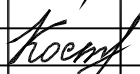



Примечание:

1. Границы особо охраняемых природных территорий не отображены на чертеже в связи с их отсутствием.
2. Границы территорий объектов культурного наследия не отображены на чертеже в связи с их отсутствием.
3. Объекты капитального строительства не отражены на чертеже в связи с их отсутствием.
4. Данный чертеж подготовлен в МСК-65,используемой для ведения ЕГРН.

Условные обозначения:



-  - граница образуемого земельного участка
-  - границы существующих земельных участков
- 65:03:0000005:58 - номера существующих земельных участков

						685-П32.2.6.1			
						"Строительство ПВОЛП Южно-Сахалинск - Курильск - Южно-Курильск - Крабовозаводское".			
Изм.	Кол.уч.	Лист	N док.	Подпись	Дата	Материалы по обоснованию ПМТ Книга 5. Южно-Курильский городской округ	Стадия	Лист	Листов
Разраб.		Аторвин					ППТ	2	9
Н. контр.		Костин				Чертеж по обоснованию проекта межевания территории М 1:1000	 группа компаний <b>ЭКСПЕРТНОЕ БЮРО</b>		

СОГЛАСОВАНО

ИНВ. N ПОДЛ. ПОДПИСЬ И ДАТА ВЗАМ. ИНВ. N

Линия совмещения с листом 4

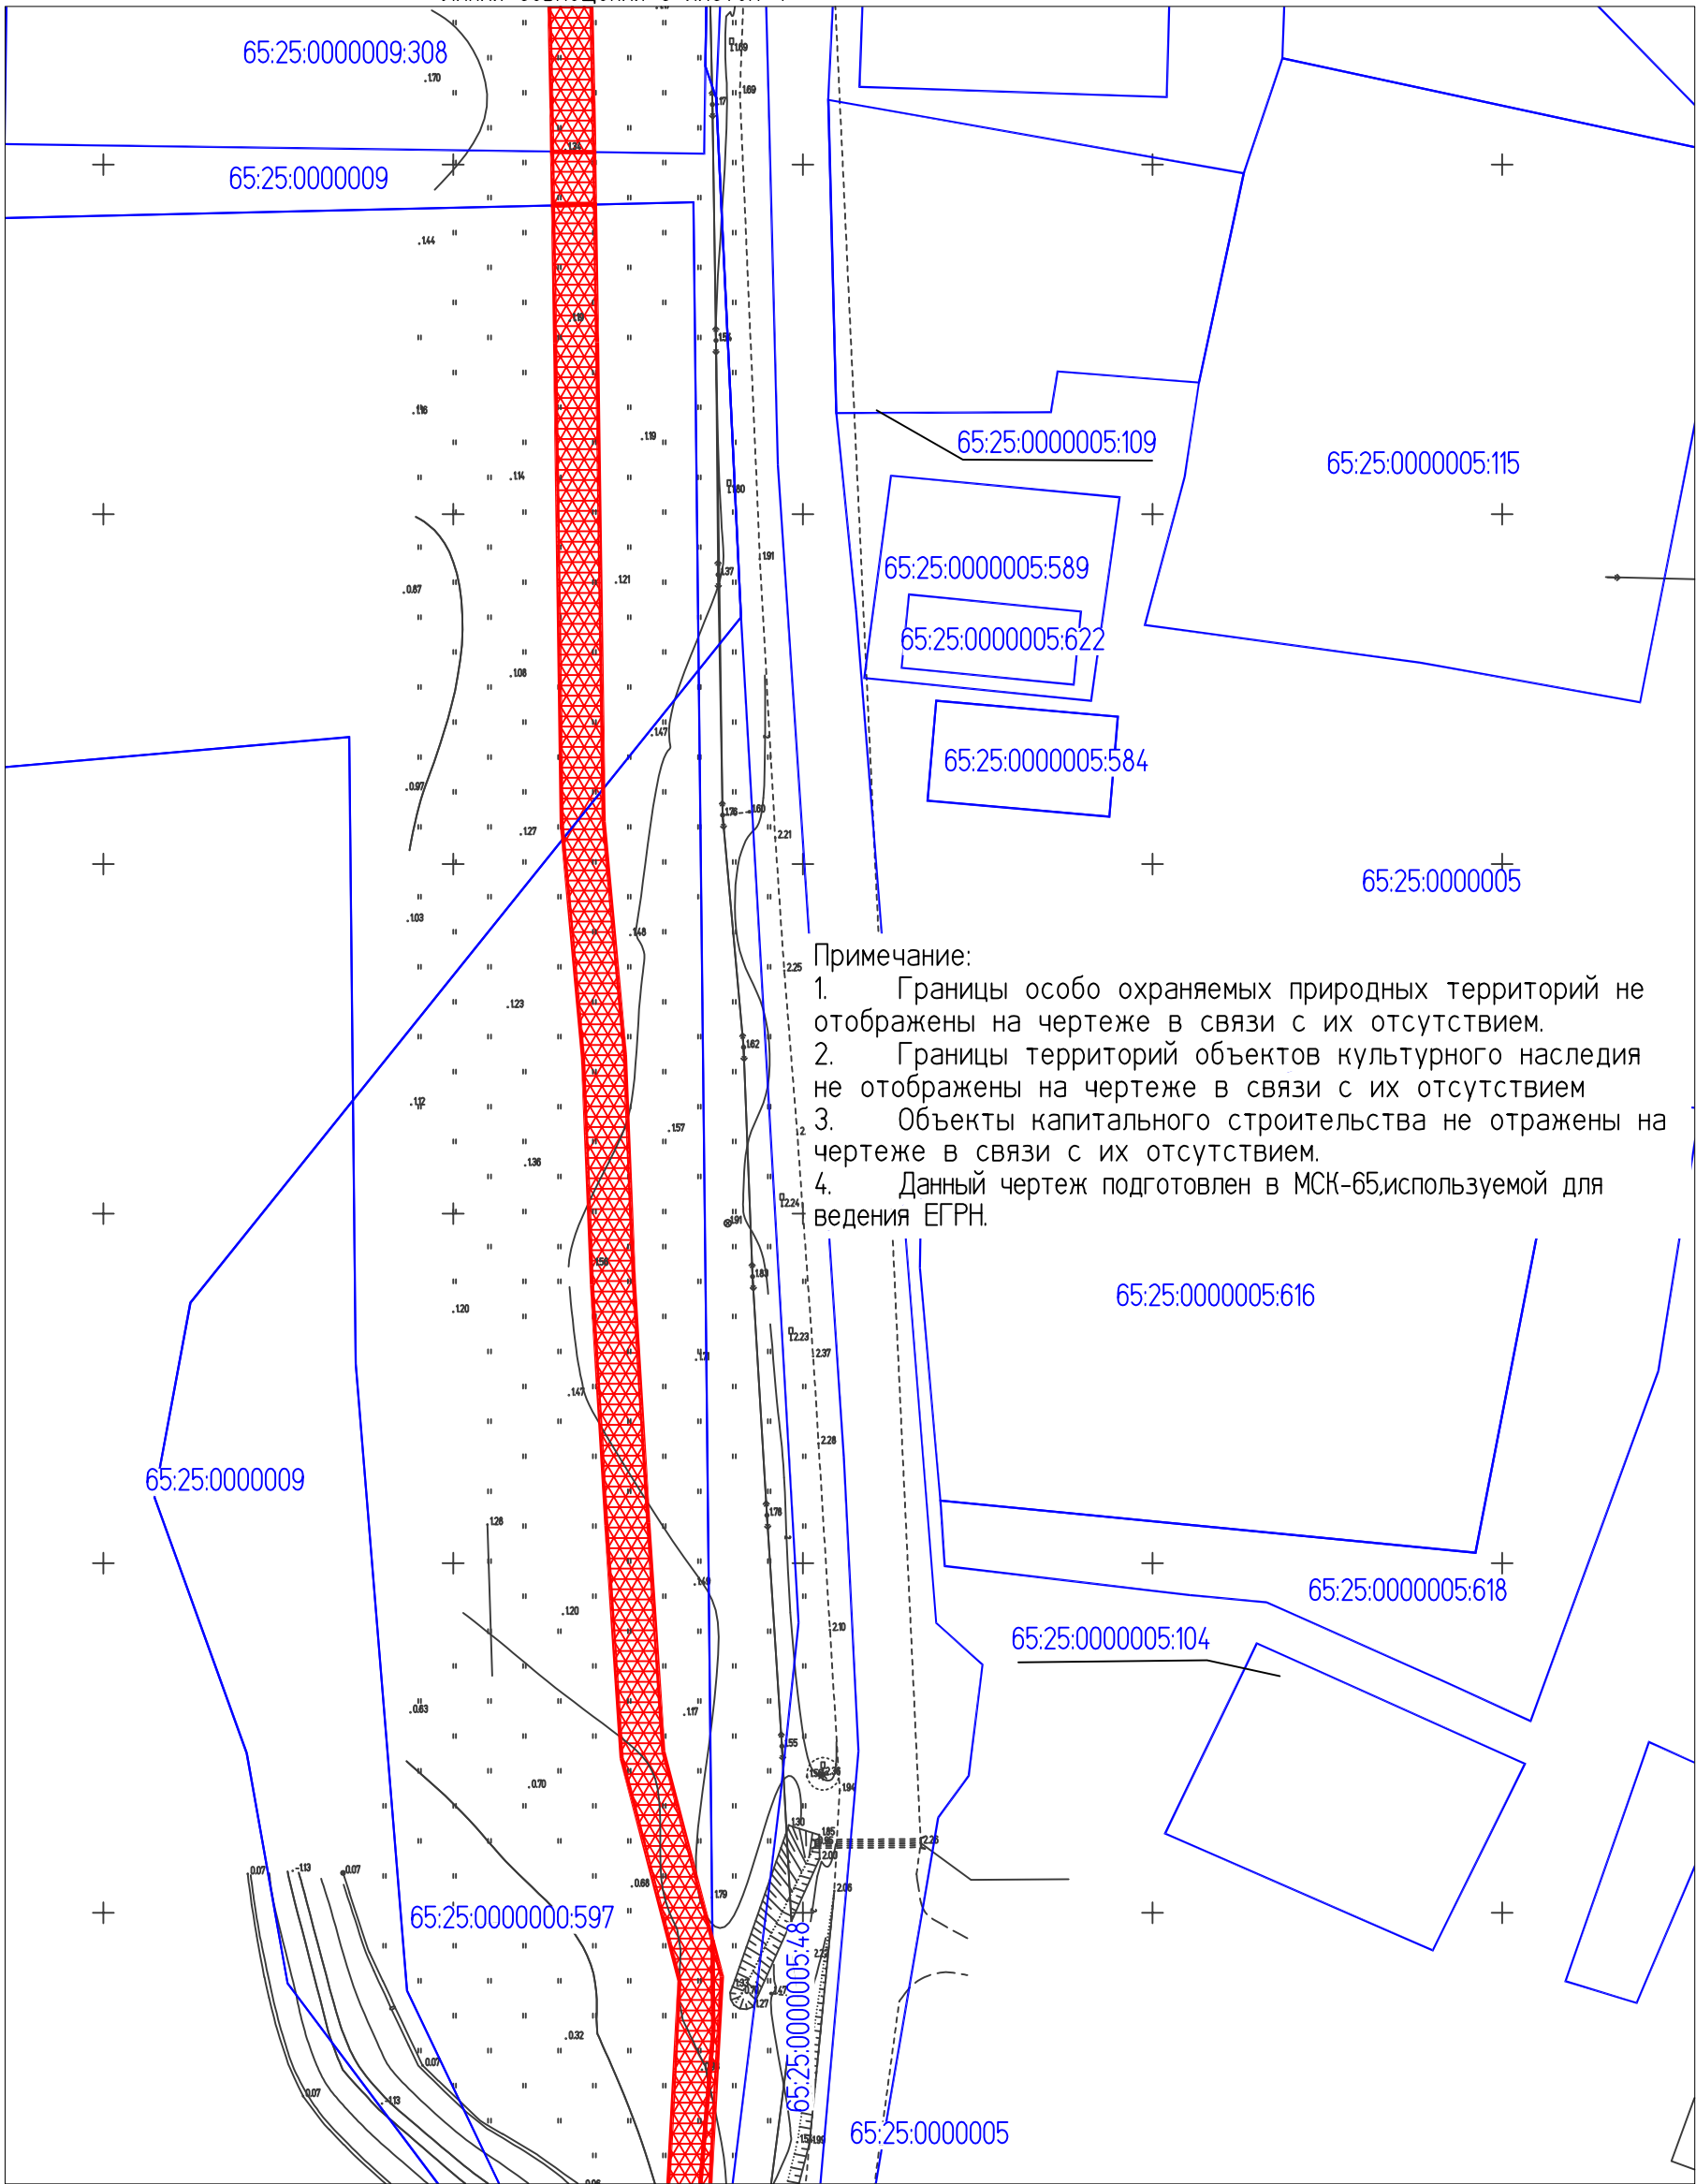 

Примечание:  
1. Границы особо охраняемых природных территорий не отображены на чертеже в связи с их отсутствием.  
2. Границы территорий объектов культурного наследия не отображены на чертеже в связи с их отсутствием.  
3. Объекты капитального строительства не отражены на чертеже в связи с их отсутствием.  
4. Данный чертеж подготовлен в МСК-65,используемой для ведения ЕГРН.

Линия совмещения с листом 2



Условные обозначения:

- граница образуемого земельного участка
- границы существующих земельных участков
- 65:03:0000005:58 - номера существующих земельных участков

Изм.	Кол.уч.	Лист	N док.	Подпись	Дата
Разраб.	Аторвин				
Н. контр.	Костин				

685-П32.2.6.1		
"Строительство ПВОЛП Южно-Сахалинск - Курильск - Южно-Курильск - Крабовзаводское".		
Материалы по обоснованию ПМТ Книга 5. Южно-Курильский городской округ	Стадия ППТ	Лист 3
Чертеж по обоснованию проекта межевания территории М 1:1000		

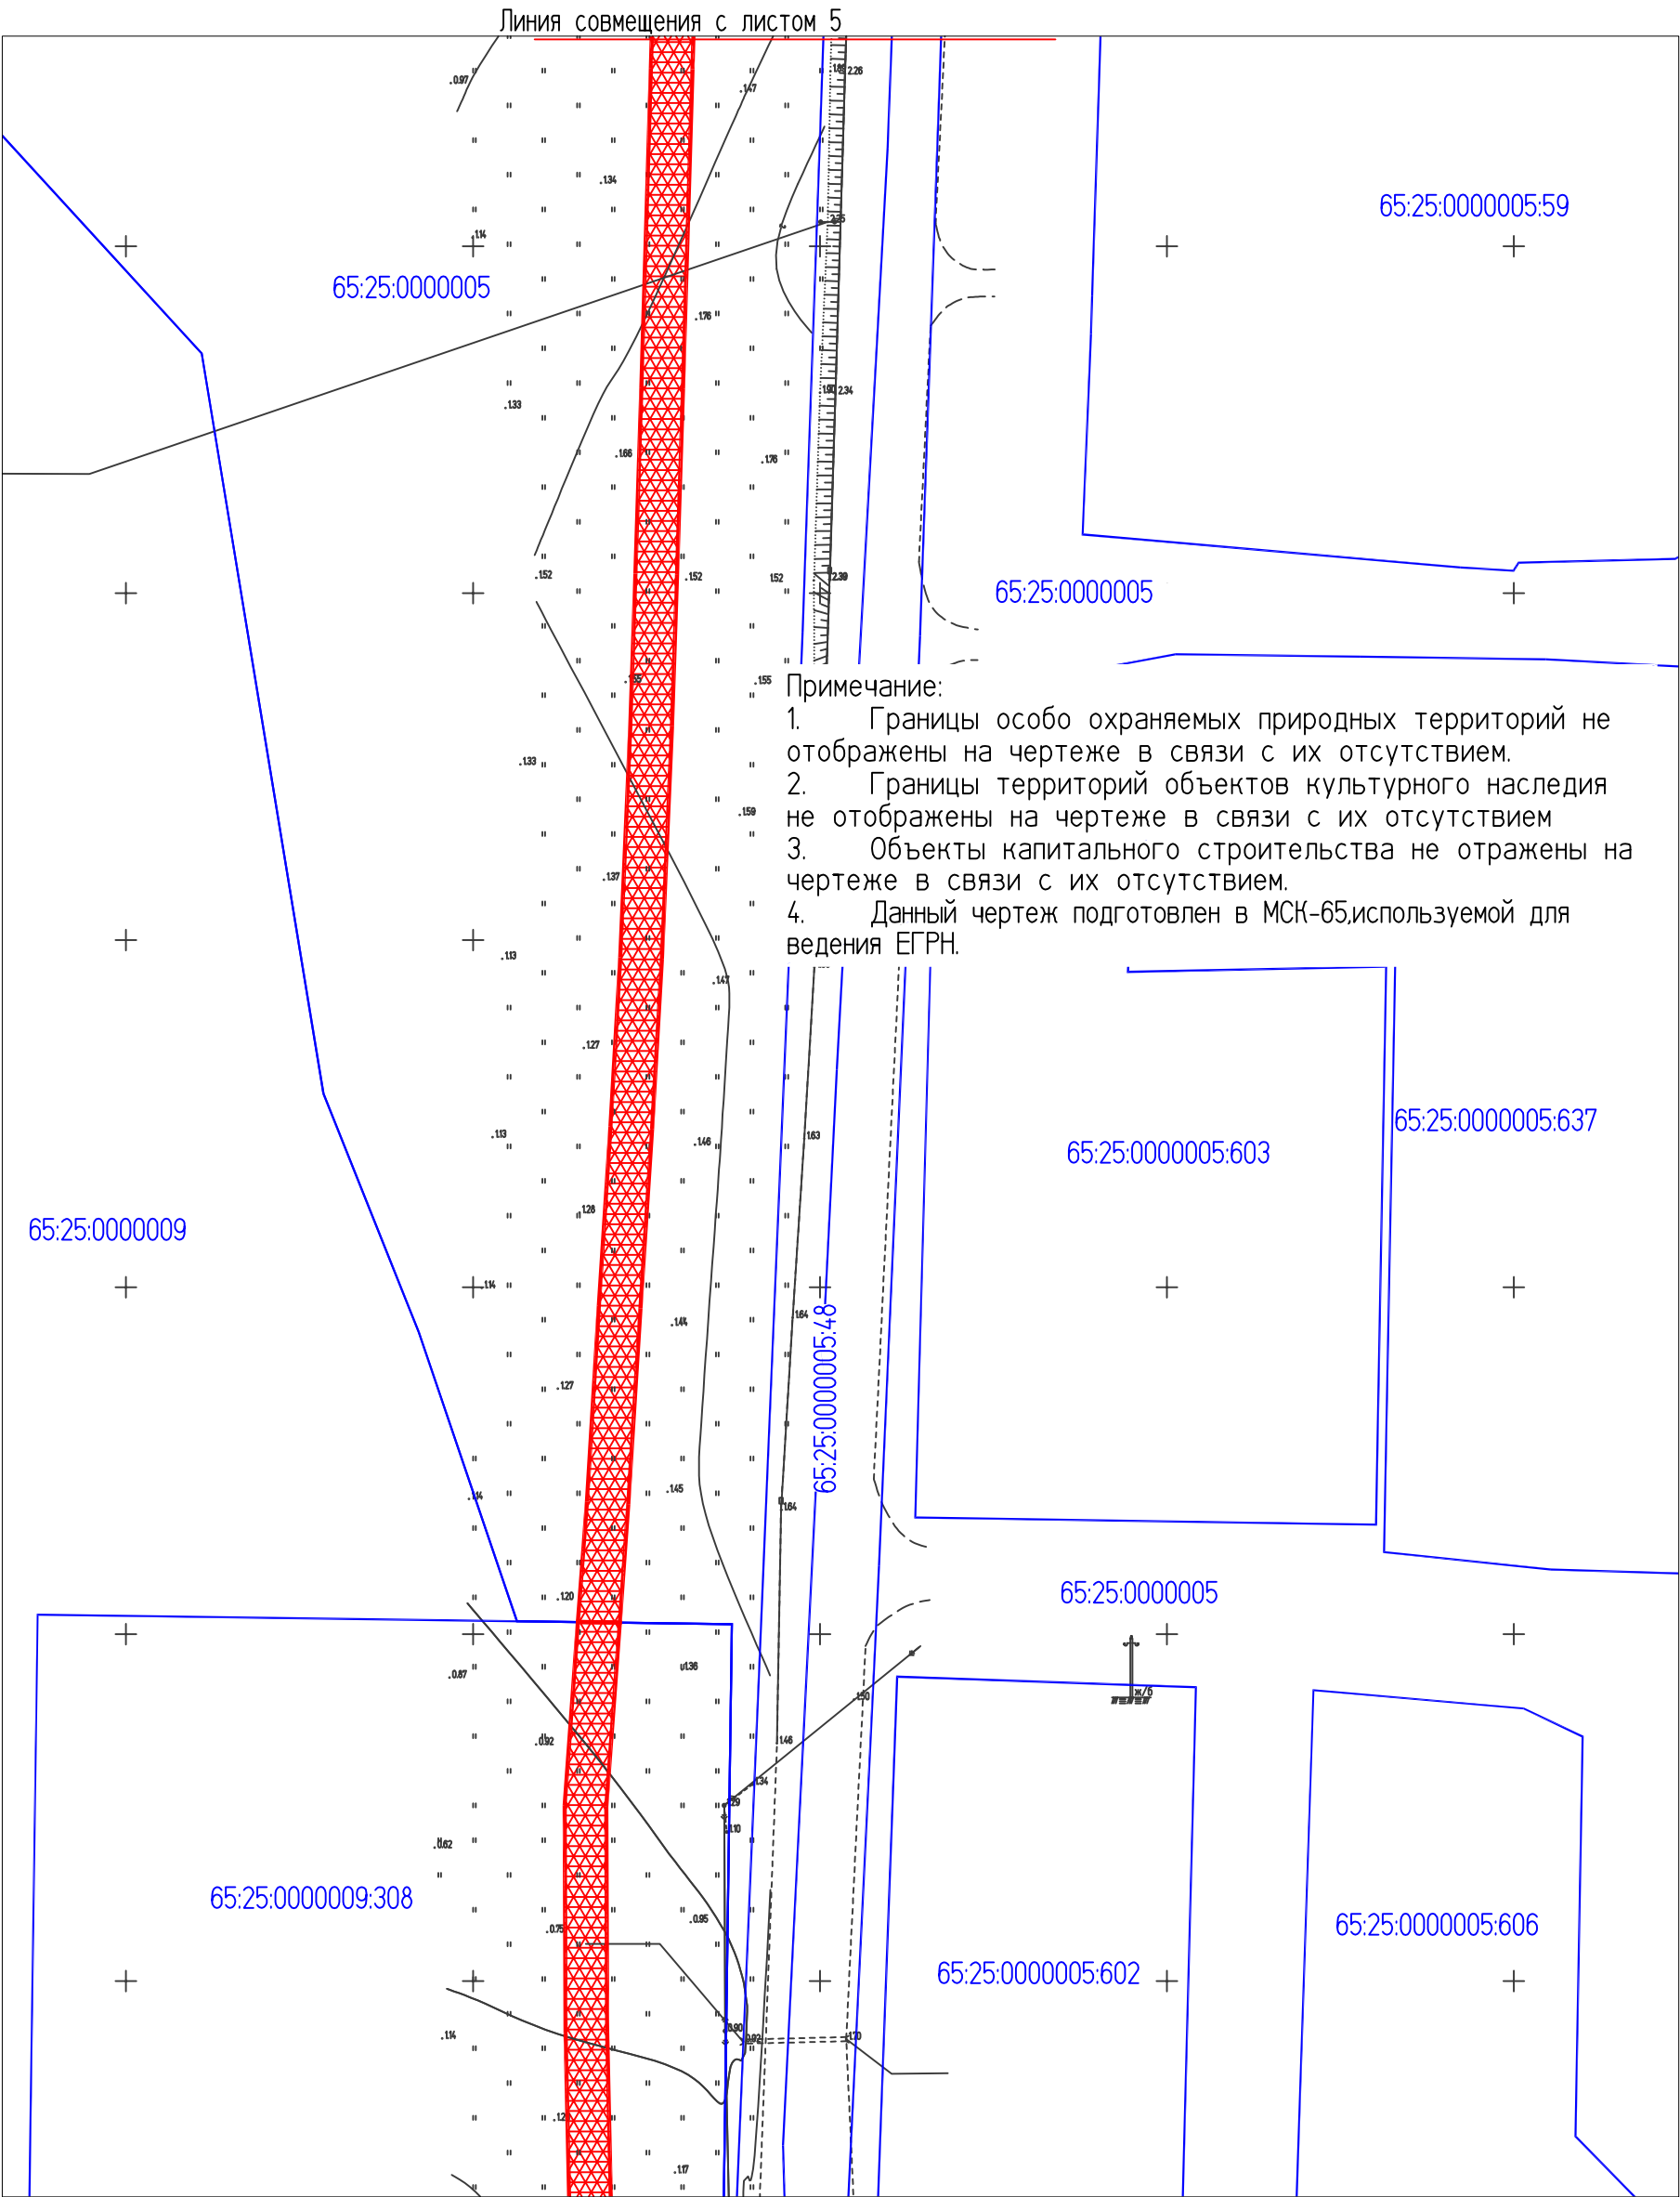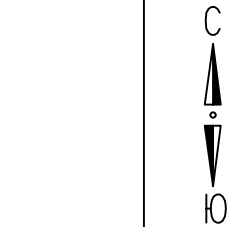

СОГЛАСОВАНО				
ИНВ. N ПОДЛ.	ПОДПИСЬ И ДАТА	ВЗМ.	ИНВ. N	



Примечание:  
1. Границы особо охраняемых природных территорий не отображены на чертеже в связи с их отсутствием.  
2. Границы территорий объектов культурного наследия не отображены на чертеже в связи с их отсутствием.  
3. Объекты капитального строительства не отражены на чертеже в связи с их отсутствием.  
4. Данный чертеж подготовлен в МСК-65,используемой для ведения ЕГРН.




Линия совмещения с листом 3

Условные обозначения:


-  - граница образуемого земельного участка
-  - границы существующих земельных участков
- 65:03:0000005:58 - номера существующих земельных участков

СОГЛАСОВАНО

ИНВ.№ПОДЛ. ПОДПИСЬ И ДАТА ВЗАМ. ИНВ. №

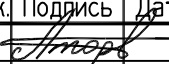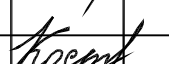						685-П32.2.6.1			
						"Строительство ПВОЛП Южно-Сахалинск - Курильск - Южно-Курильск - Крабозаводское".			
Изм.	Кол.уч.	Лист	N док.	Подпись	Дата	Материалы по обоснованию ПМТ Книга 5. Южно-Курильский городской округ	Стадия	Лист	Листов
Разраб.		Аторвин					ППТ	4	9
Н. контр.		Костин				Чертеж по обоснованию проекта межевания территории М 1:1000			



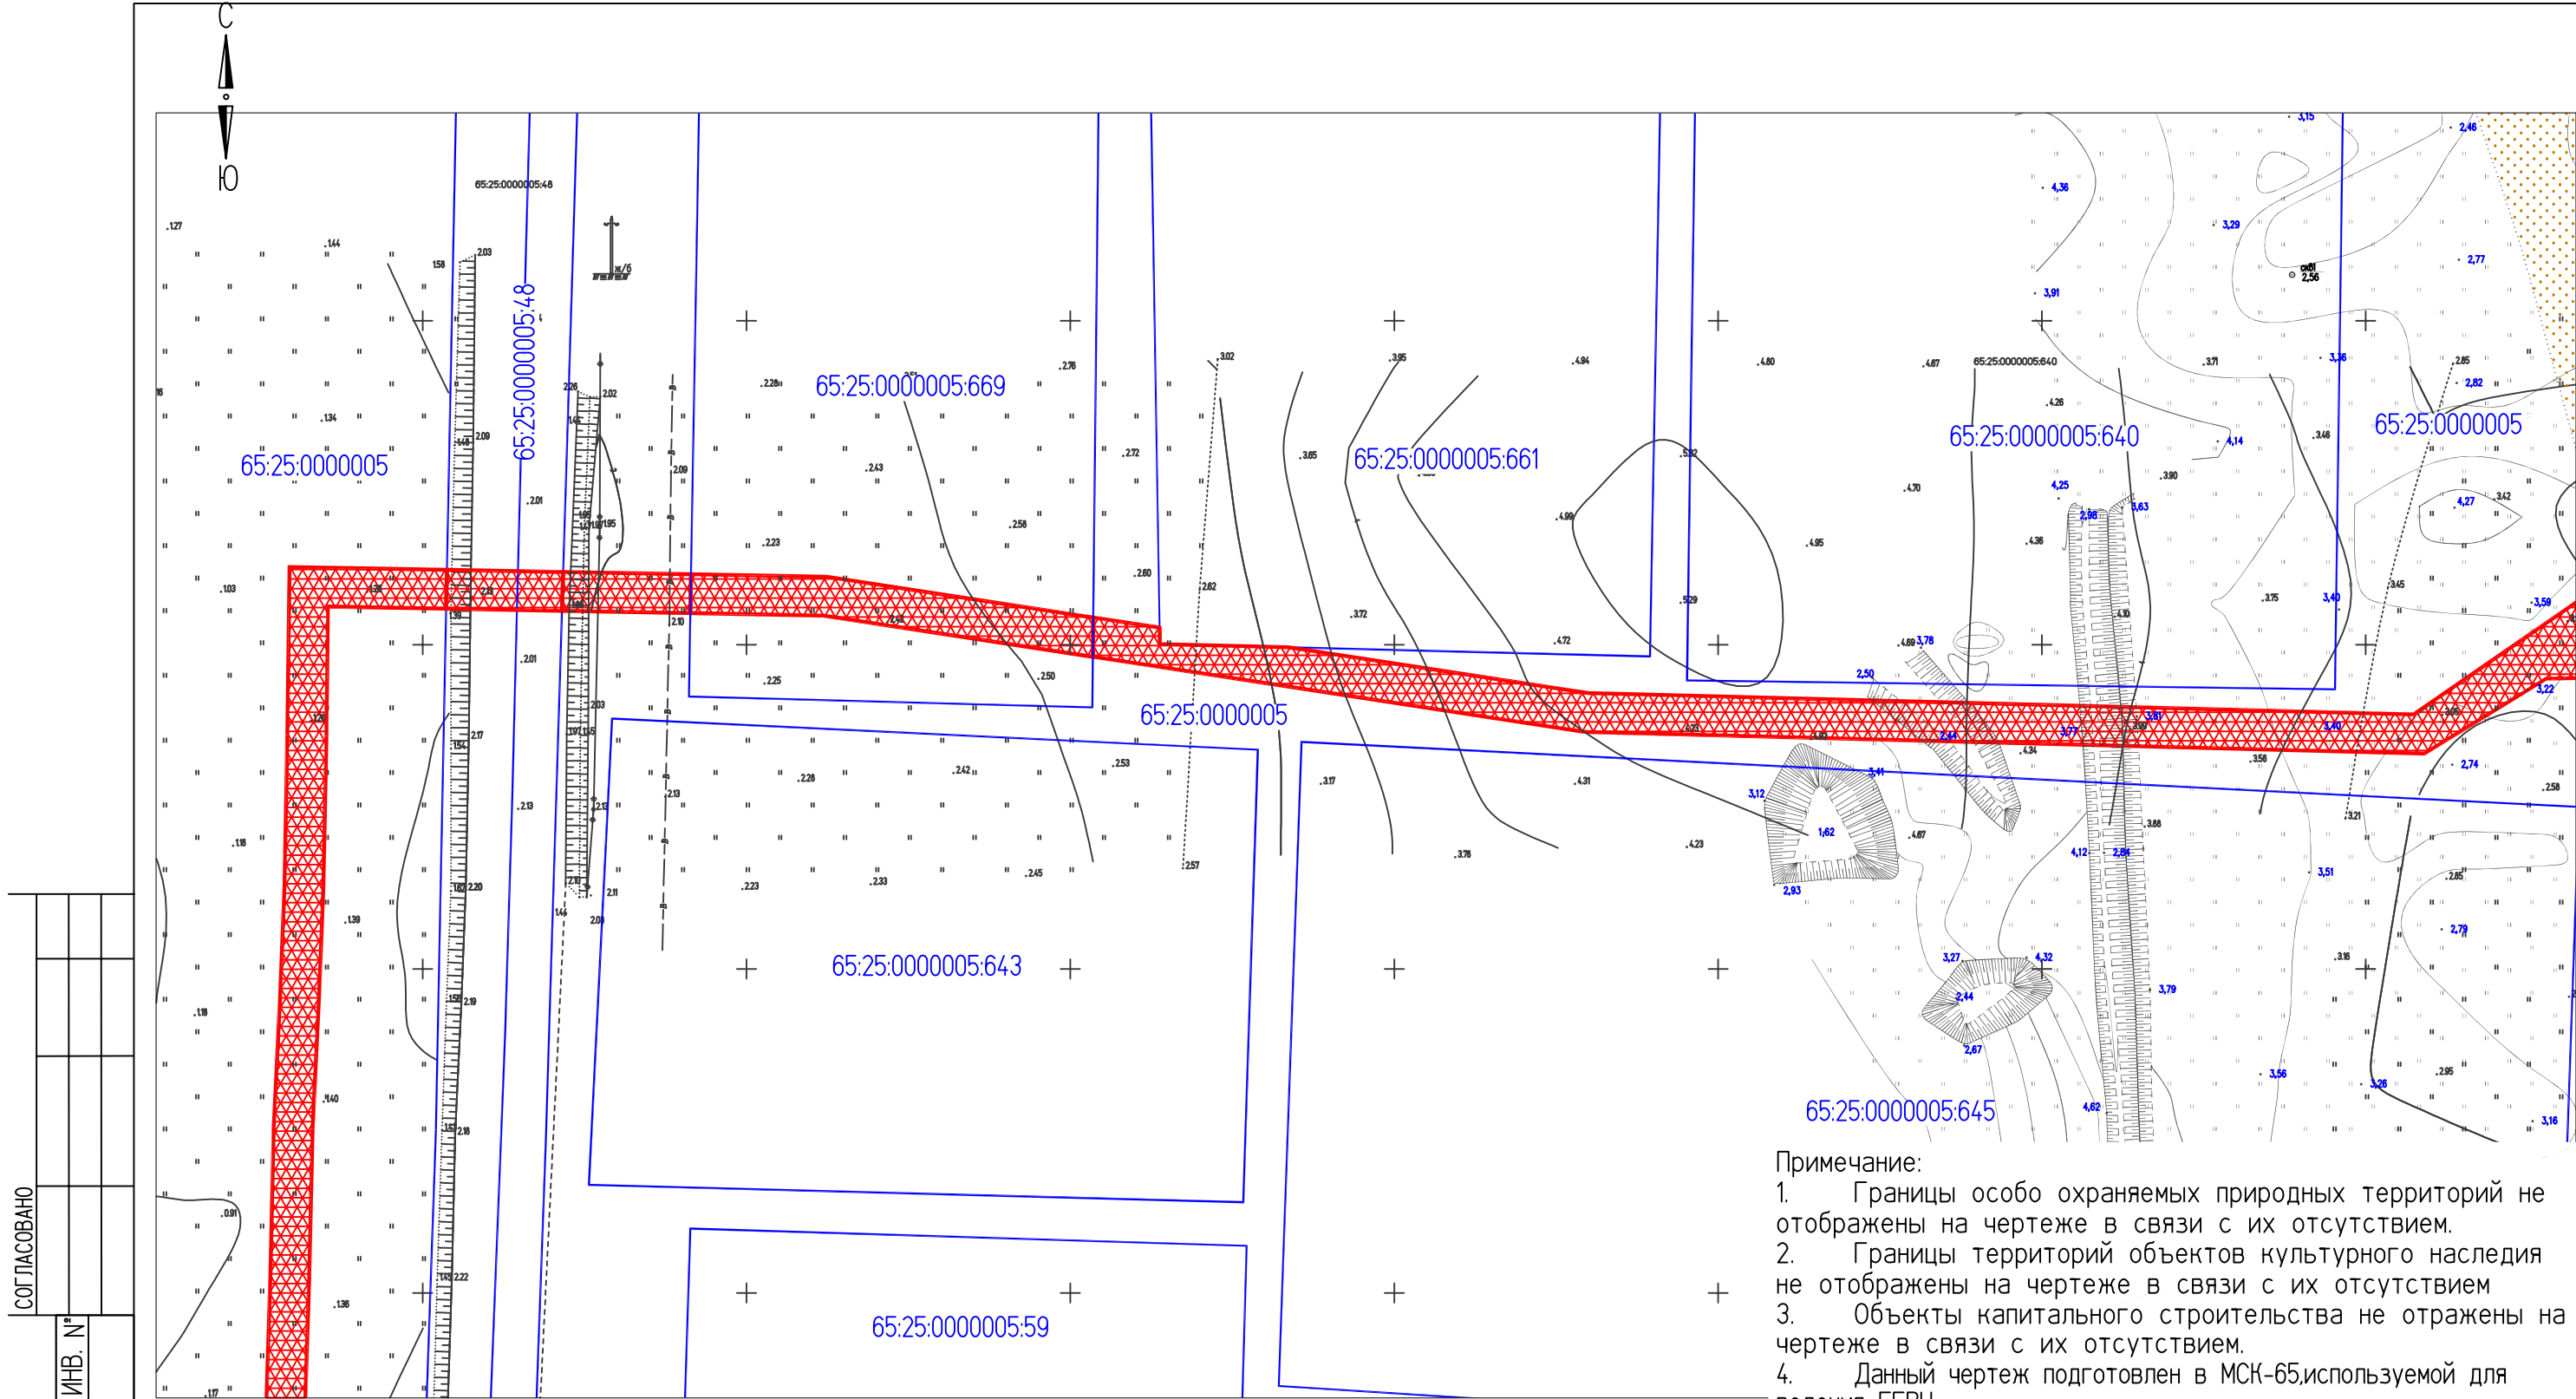


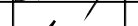

ИНВ. № ПОДЛ.	ПОДПИСЬ И ДАТА	ВЗАМ. ИНВ. №	СОГЛАСОВАНО			

Линия совмещения с листом 4



Линия совмещения с листом 6

- Примечание:
1. Границы особо охраняемых природных территорий не отображены на чертеже в связи с их отсутствием.
  2. Границы территорий объектов культурного наследия не отображены на чертеже в связи с их отсутствием
  3. Объекты капитального строительства не отражены на чертеже в связи с их отсутствием.
  4. Данный чертеж подготовлен в МСК-65,используемой для ведения ЕГРН.

- Условные обозначения:
- граница образуемого земельного участка
  - границы существующих земельных участков
  - 65:03:0000005:58 - номера существующих земельных участков

						685-П32.2.6.1			
						"Строительство ПВОЛП Южно-Сахалинск - Курильск - Южно-Курильск - Крабозаводское".			
Изм.	Кол.уч.	Лист	N док.	Подпись	Дата	Материалы по обоснованию ПМТ Книга 5. Южно-Курильский городской округ	Стадия	Лист	Листов
Разраб.		Аторвин					ППТ	5	9
N. контр.		Костин							
						Чертеж по обоснованию проекта межевания территории М 1:1000	 группа компаний <b>ЭКСПЕРТНОЕ БЮРО</b>		



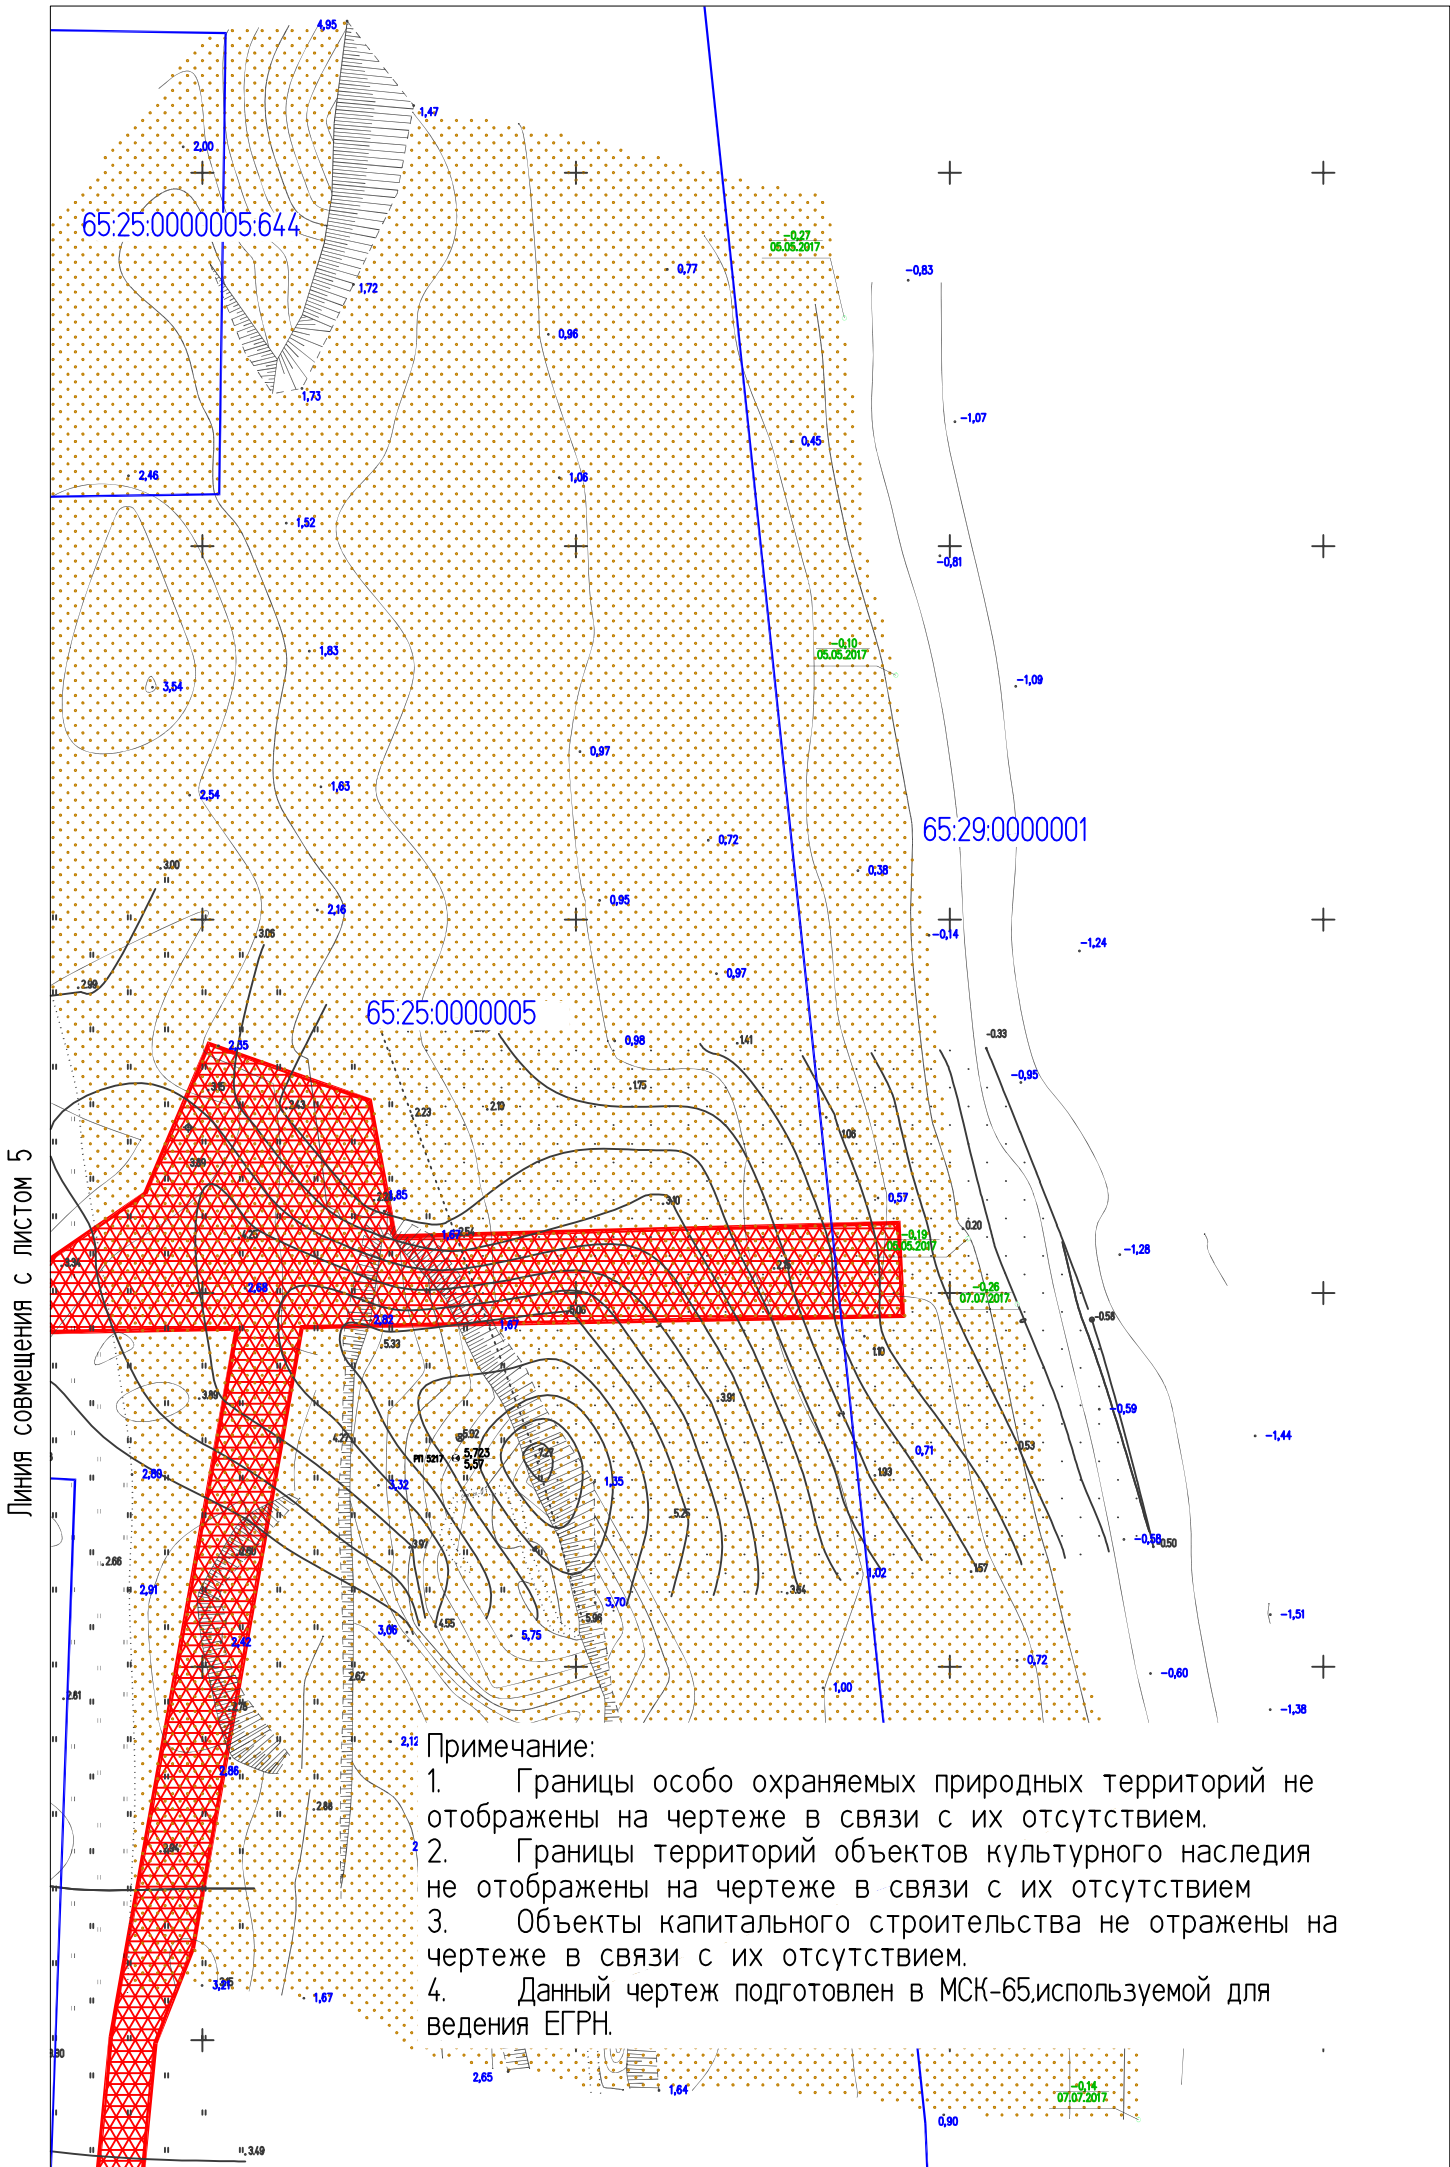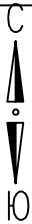

Линия совмещения с листом 5

Линия совмещения с листом 7

- Примечание:
1. Границы особо охраняемых природных территорий не отображены на чертеже в связи с их отсутствием.
  2. Границы территорий объектов культурного наследия не отображены на чертеже в связи с их отсутствием
  3. Объекты капитального строительства не отражены на чертеже в связи с их отсутствием.
  4. Данный чертеж подготовлен в МСК-65,используемой для ведения ЕГРН.


Условные обозначения:

- граница образуемого земельного участка
- границы существующих земельных участков
- 65:03:0000005:58 - номера существующих земельных участков

					685-П32.2.6.1		
					"Строительство ПВОЛП Южно-Сахалинск - Курильск - Южно-Курильск - Крабовозовское".		
Изм.	Кол.уч.	Лист	N док.	Подпись	Дата	Материалы по обоснованию ПМТ Книга 5. Южно-Курильский городской округ	Стадия
Разраб.	Аторвин						ППТ
Н. контр.	Костин						Лист
						Чертеж по обоснованию проекта межевания территории М 1:1000	Листов
							6
							9

СОГЛАСОВАНО

ИНВ. N ПОДЛ. ПОДПИСЬ И ДАТА ВЗАМ. ИНВ. N

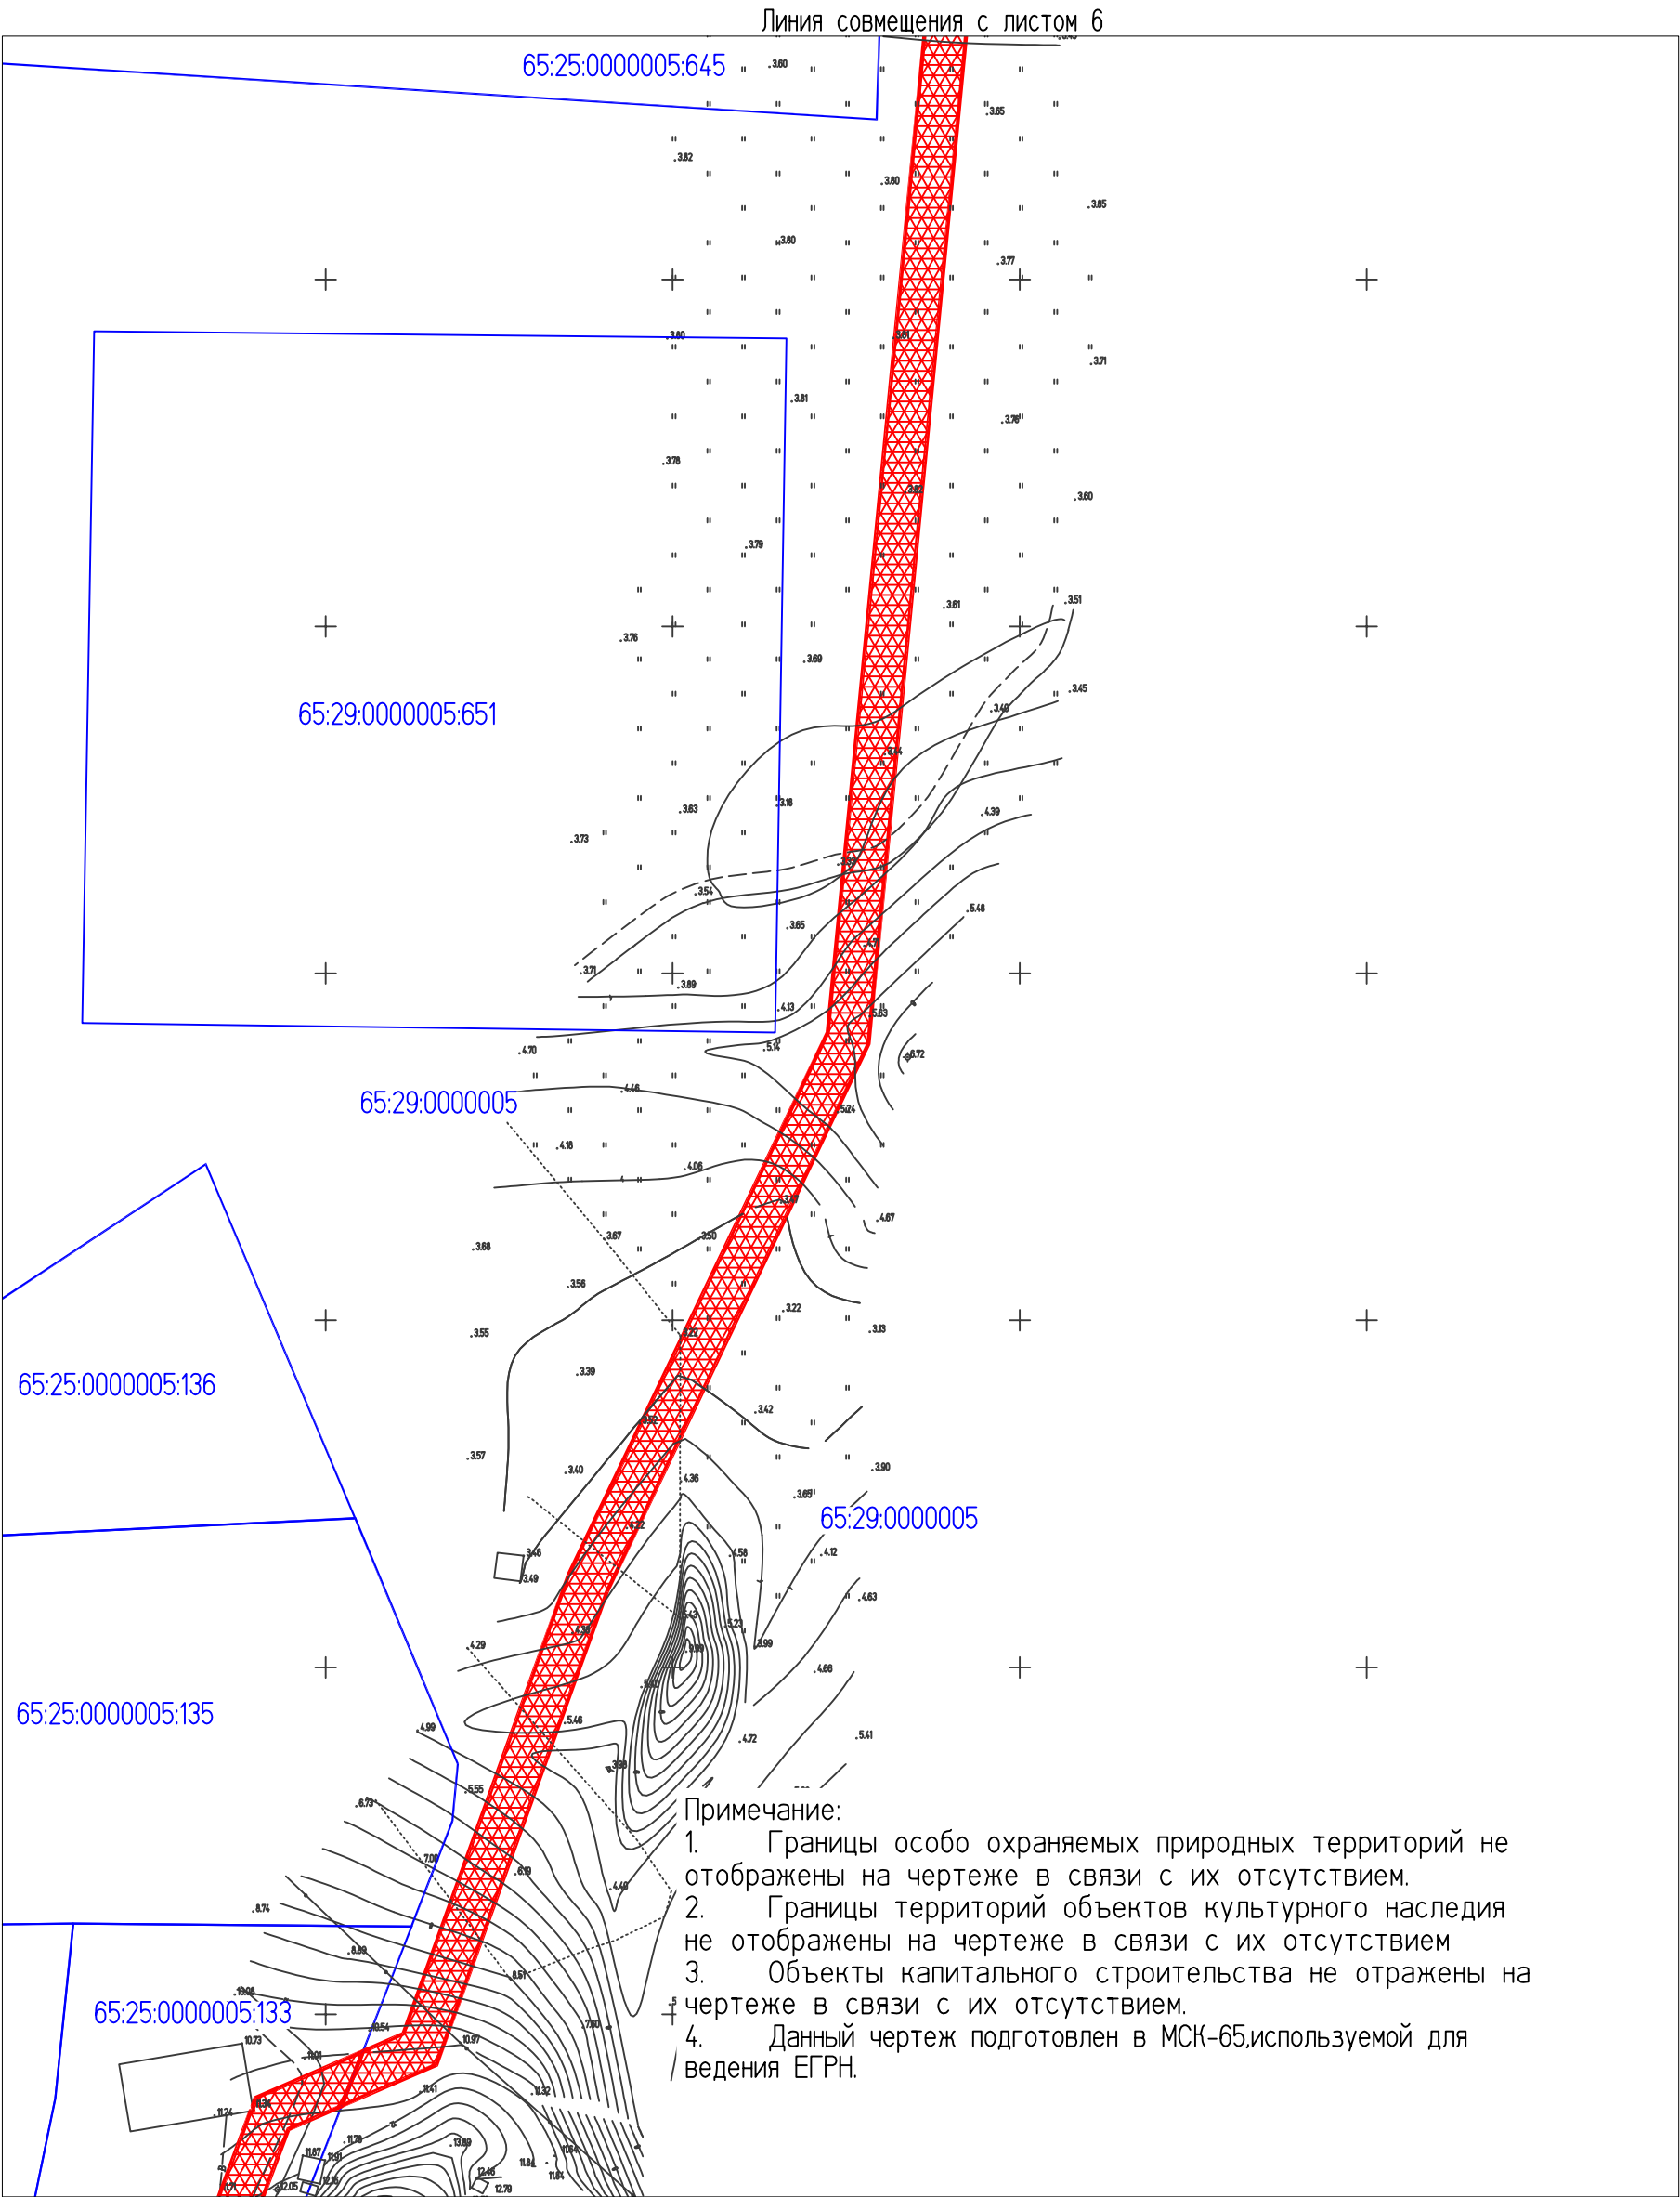




Примечание:  
1. Границы особо охраняемых природных территорий не отображены на чертеже в связи с их отсутствием.  
2. Границы территорий объектов культурного наследия не отображены на чертеже в связи с их отсутствием.  
3. Объекты капитального строительства не отражены на чертеже в связи с их отсутствием.  
4. Данный чертеж подготовлен в МСК-65,используемой для ведения ЕГРН.



Линия совмещения с листом 8

Условные обозначения:

- граница образуемого земельного участка
- границы существующих земельных участков
- 65:03:0000005:58 - номера существующих земельных участков

СОГЛАСОВАНО					
ИНВ.№ПОДЛ.	ПОДПИСЬ И ДАТА	ВЗМ. ИНВ. №			

						685-П32.2.6.1			
						"Строительство ПВОЛП Южно-Сахалинск - Курильск - Южно-Курильск - Крабовозаводское".			
Изм.	Кол.уч.	Лист	N док.	Подпись	Дата	Материалы по обоснованию ПМТ Книга 5. Южно-Курильский городской округ	Стадия	Лист	Листов
Разраб.		Аторвин					ППТ	7	9
Н. контр.		Костин				Чертеж по обоснованию проекта межевания территории М 1:1000	 группа компаний <b>ЭКСПЕРТНОЕ БЮРО</b>		

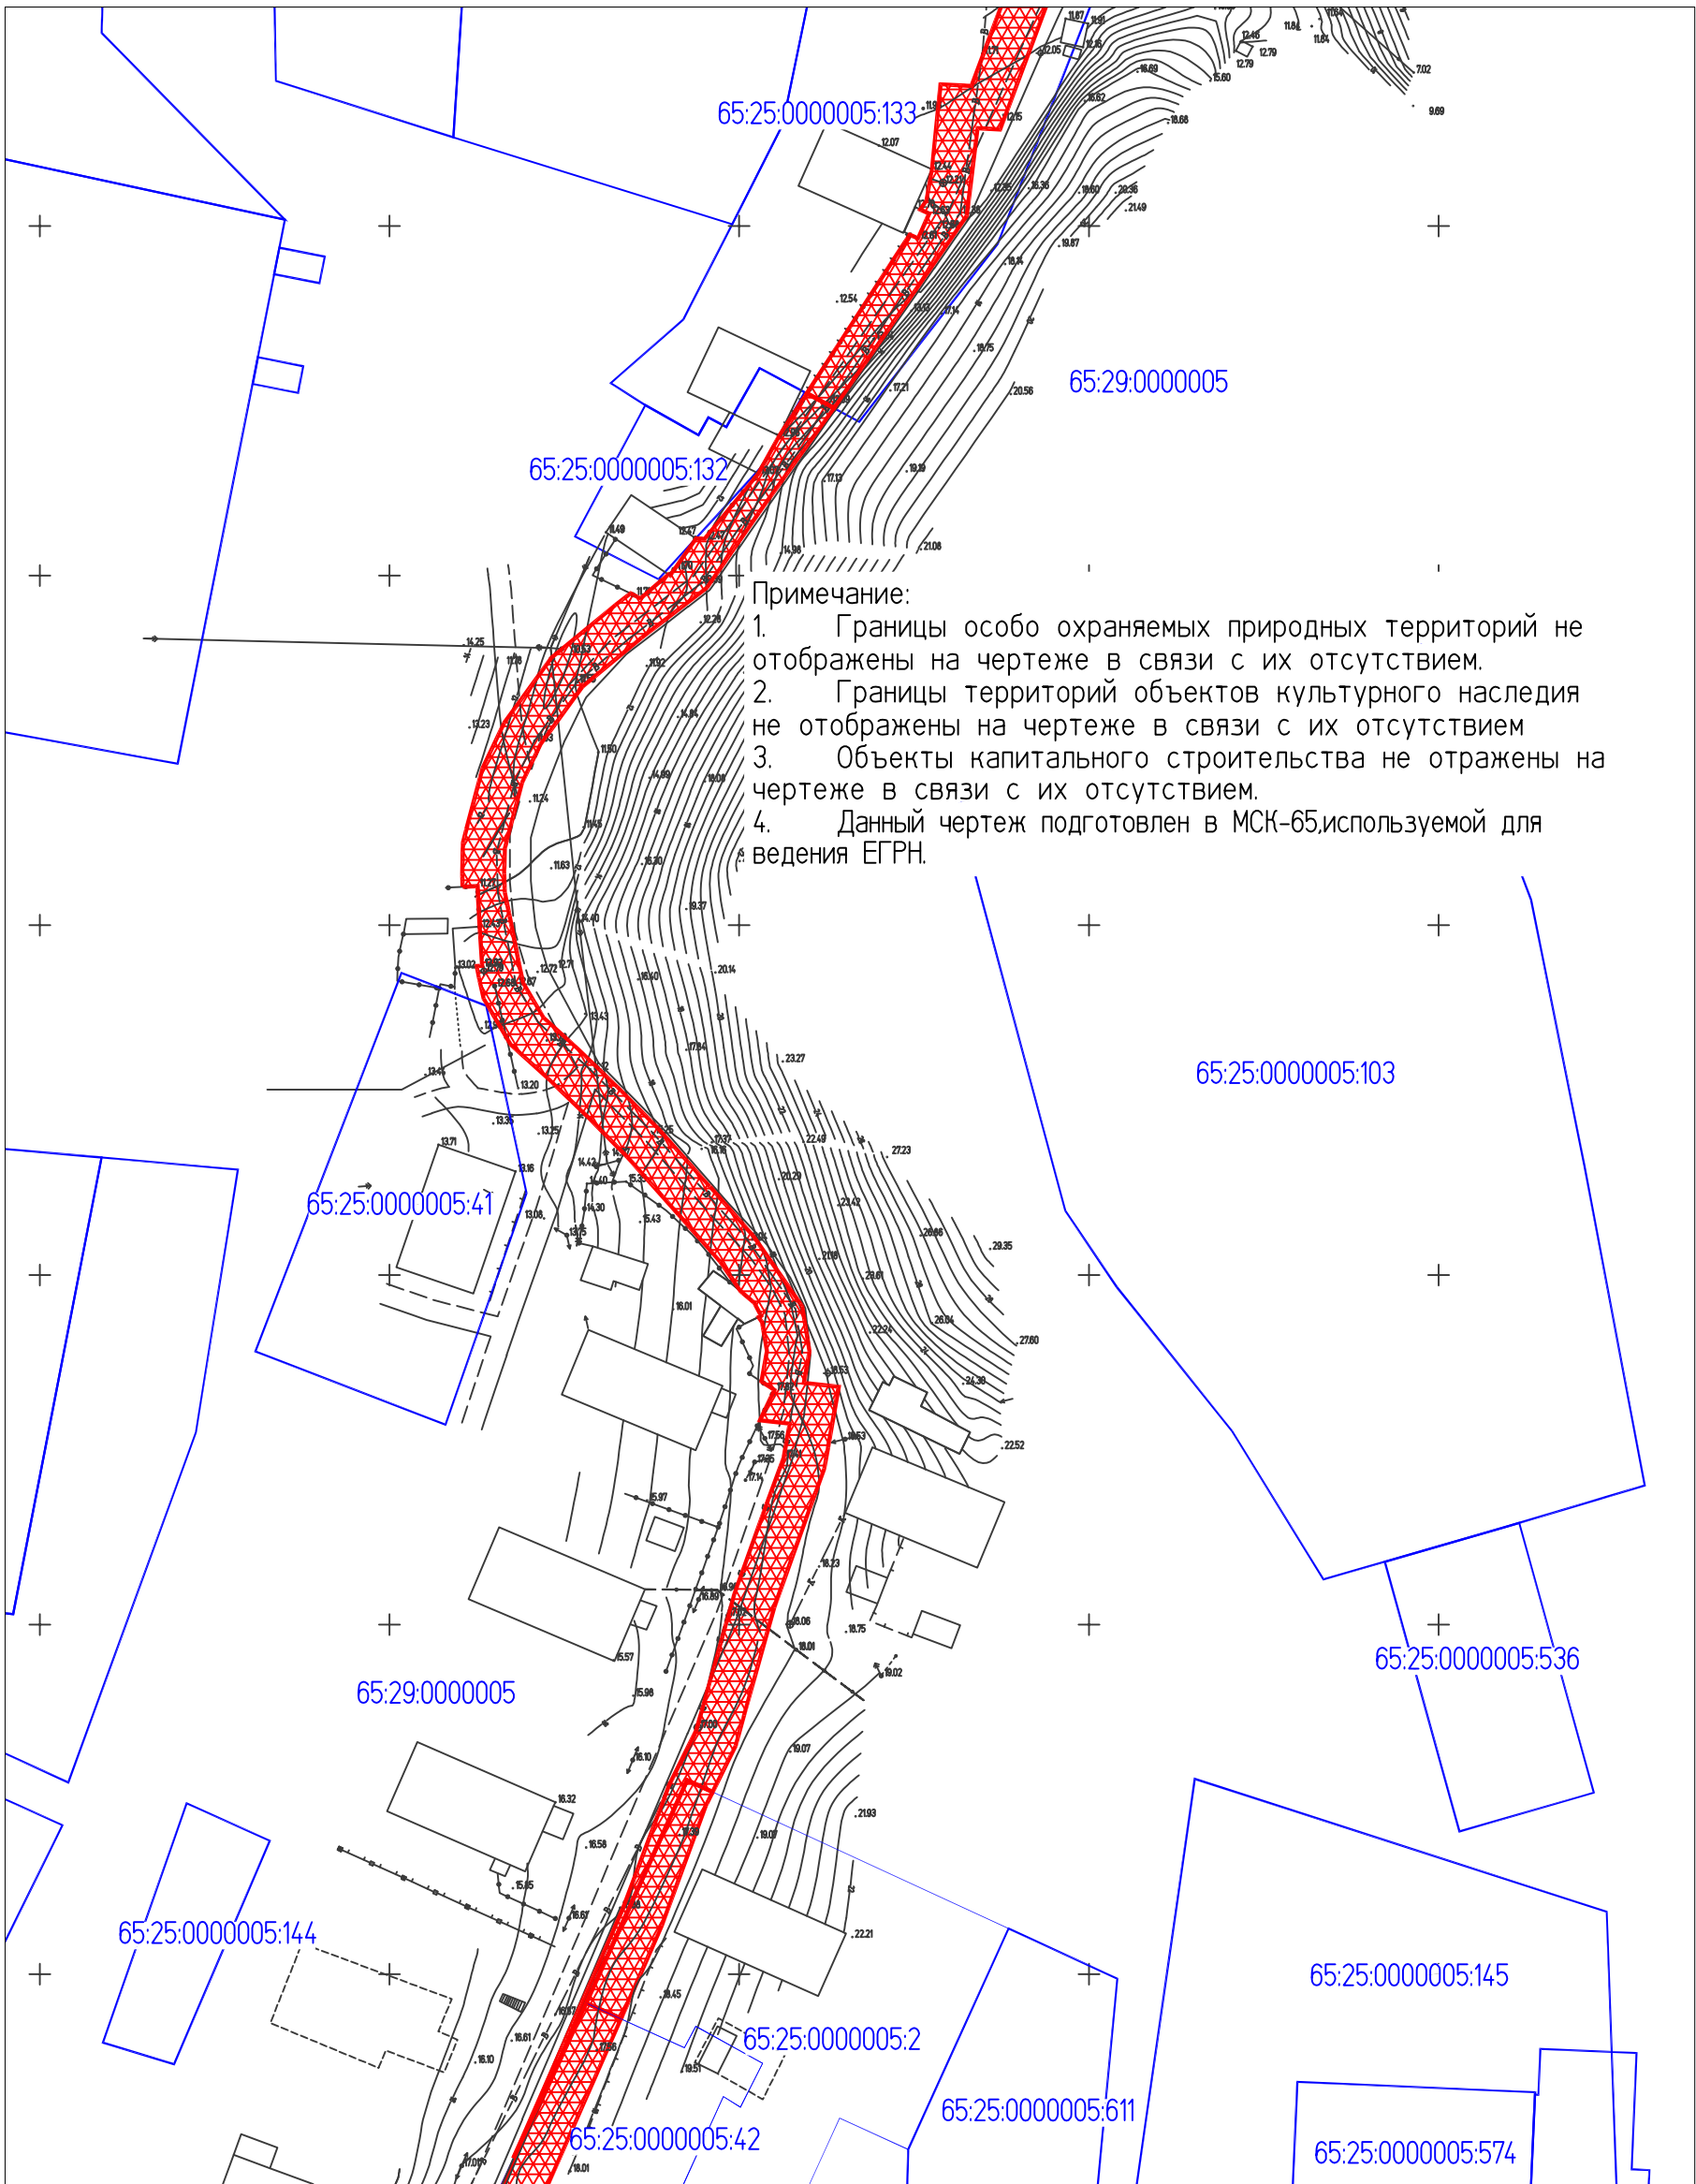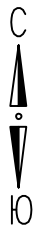

Примечание:

- 1. Границы особо охраняемых природных территорий не отображены на чертеже в связи с их отсутствием.
- 2. Границы территорий объектов культурного наследия не отображены на чертеже в связи с их отсутствием
- 3. Объекты капитального строительства не отражены на чертеже в связи с их отсутствием.
- 4. Данный чертеж подготовлен в МСК-65,используемой для ведения ЕГРН.

Линия совмещения с листом 9

Условные обозначения:

- граница образуемого земельного участка
- границы существующих земельных участков
- 65:03:0000005:58 - номера существующих земельных участков

						685-П32.2.6.1			
						"Строительство ПВОЛП Южно-Сахалинск - Курильск - Южно-Курильск - Крабовзаводское".			
Изм.	Кол.уч.	Лист	N док.	Подпись	Дата	Материалы по обоснованию ПМТ Книга 5. Южно-Курильский городской округ	Стадия	Лист	Листов
Разраб.		Аторвин					ППТ	8	9
Н. контр.		Костин				Чертеж по обоснованию проекта межевания территории М 1:1000			


ИНВ. N ПОДЛ.	ПОДПИСЬ И ДАТА	ВЗМ. ИНВ. N	СОГЛАСОВАНО		





Примечание:  
1. Границы особо охраняемых природных территорий не отображены на чертеже в связи с их отсутствием.  
2. Границы территорий объектов культурного наследия не отображены на чертеже в связи с их отсутствием  
3. Объекты капитального строительства не отражены на чертеже в связи с их отсутствием.  
4. Данный чертеж подготовлен в МСК-65,используемой для ведения ЕГРН.

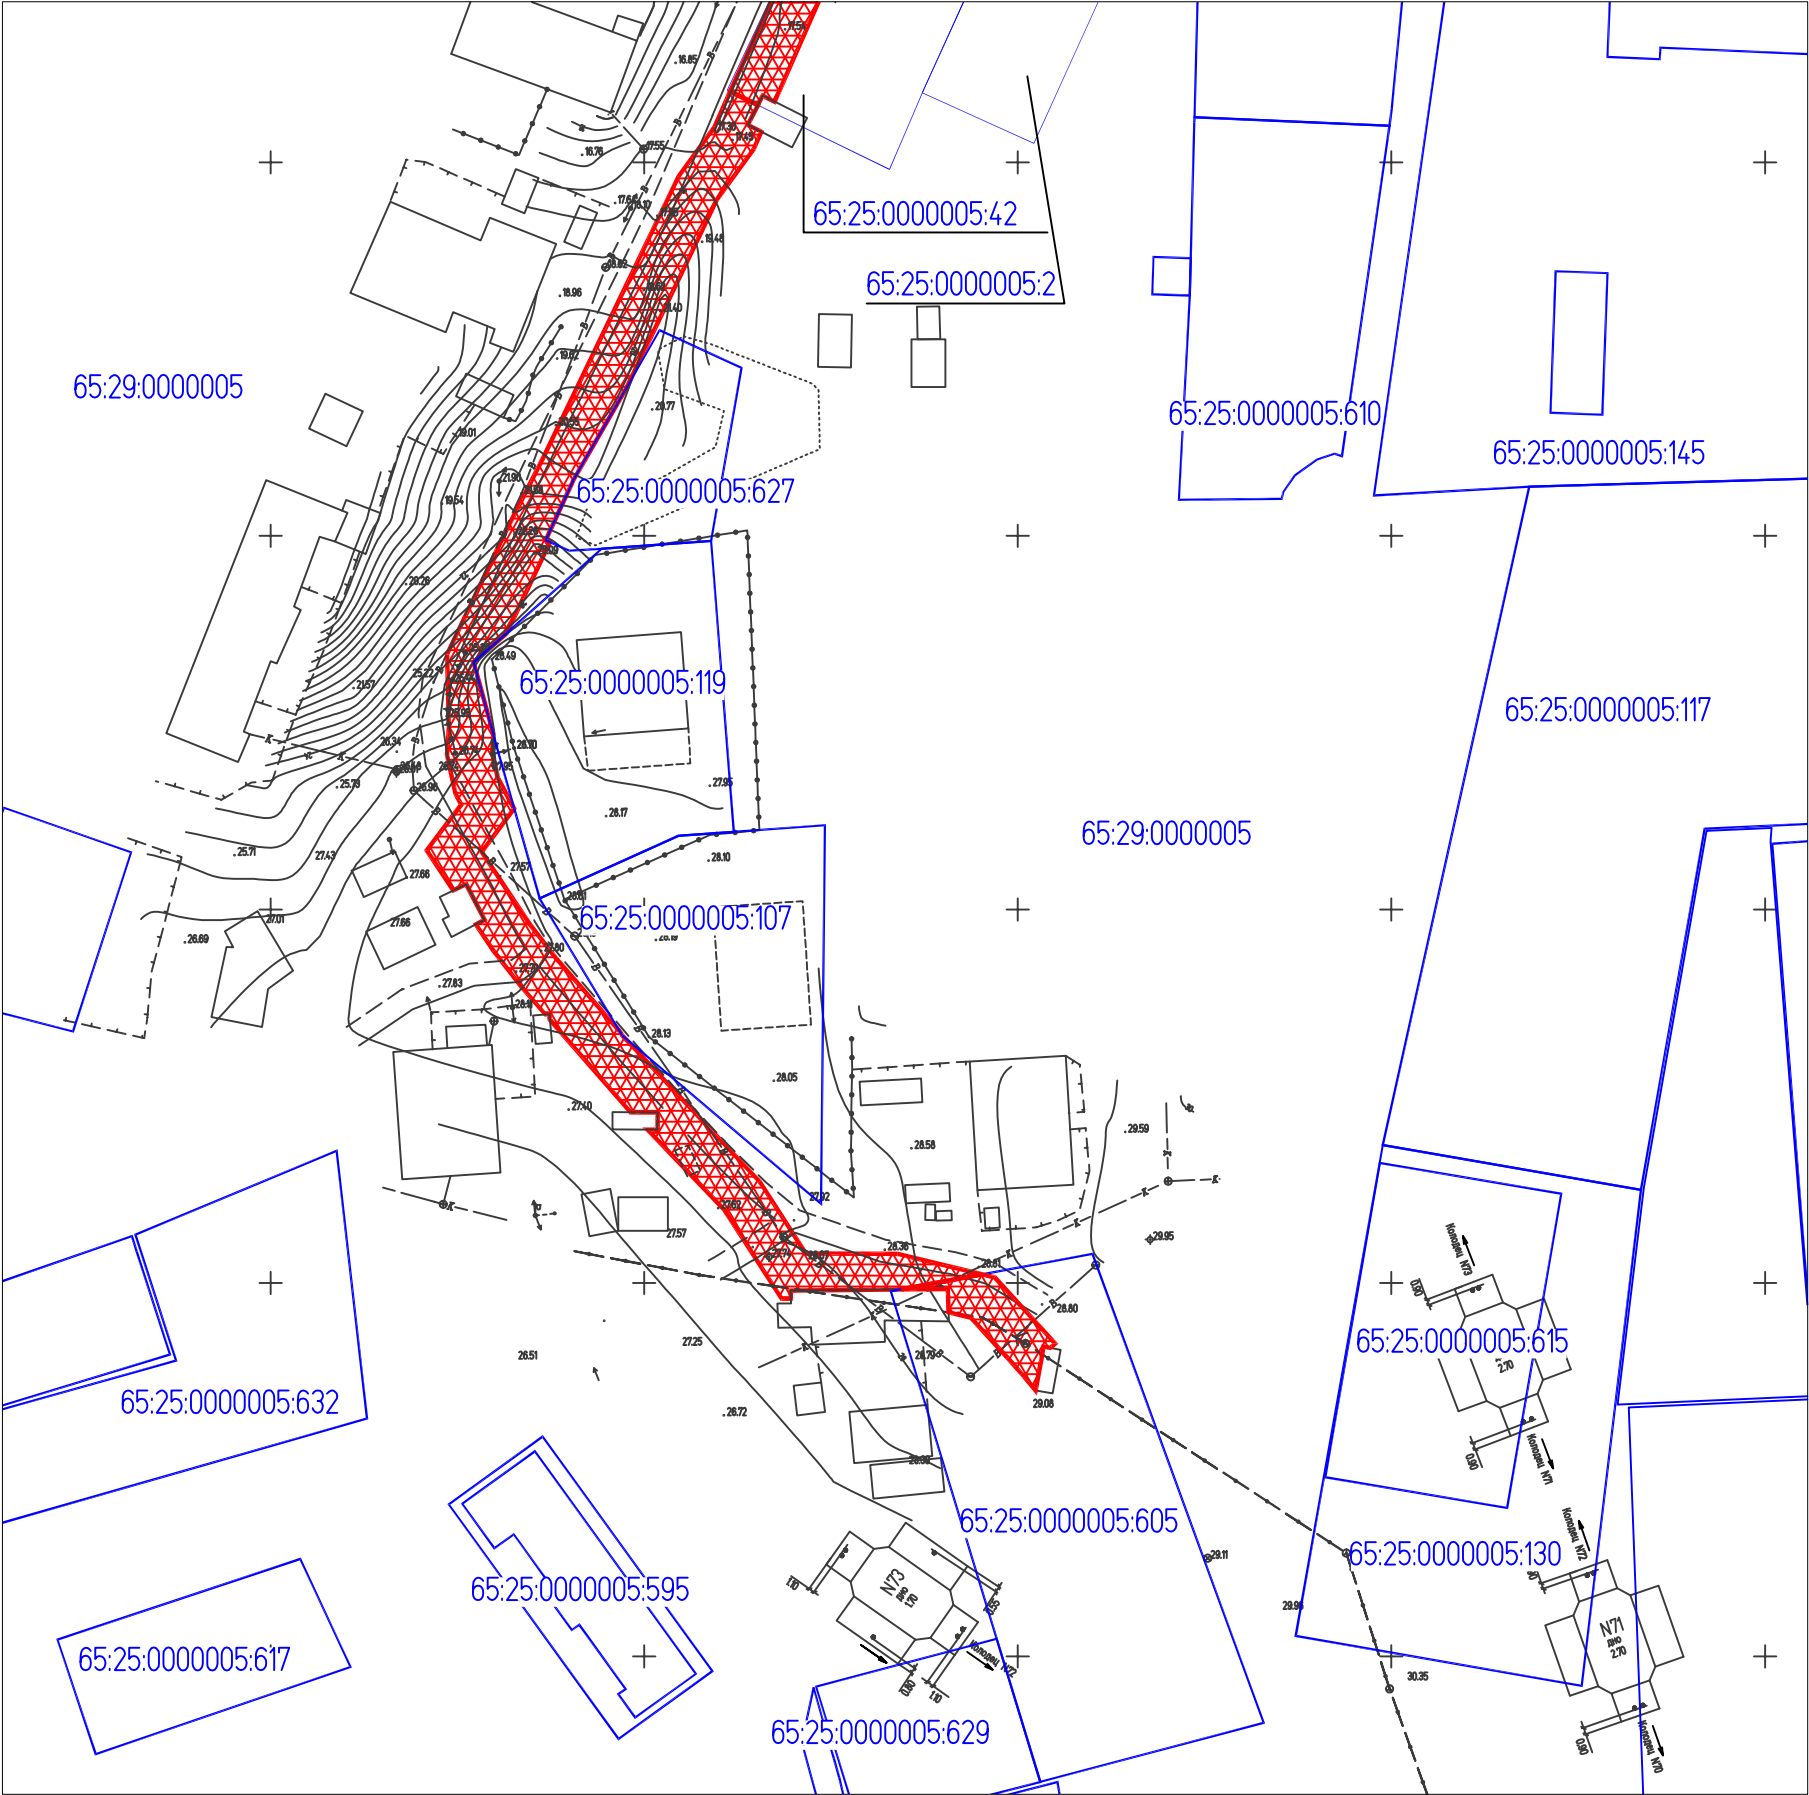


Линия совмещения с листом 8



Условные обозначения:

- граница образуемого земельного участка
- границы существующих земельных участков
- 65:03:0000005:58 - номера существующих земельных участков

СОГЛАСОВАНО					
ИНВ.№ПОДЛ.	ПОДПИСЬ И ДАТА	ВЗМ.	ИНВ. №		

						685-П32.2.6.1			
						"Строительство ПВОЛП Южно-Сахалинск - Курильск - Южно-Курильск - Крабовозаводское".			
Изм.	Кол.уч.	Лист	N док.	Подпись	Дата	Материалы по обоснованию ПМТ Книга 5. Южно-Курильский городской округ	Стадия	Лист	Листов
Разраб.		Аторвин					ППТ	9	9
Н. контр.		Костин				Чертеж по обоснованию проекта межевания территории М 1:1000	 <b>группа компаний ЭКСПЕРТНОЕ БЮРО</b>		