
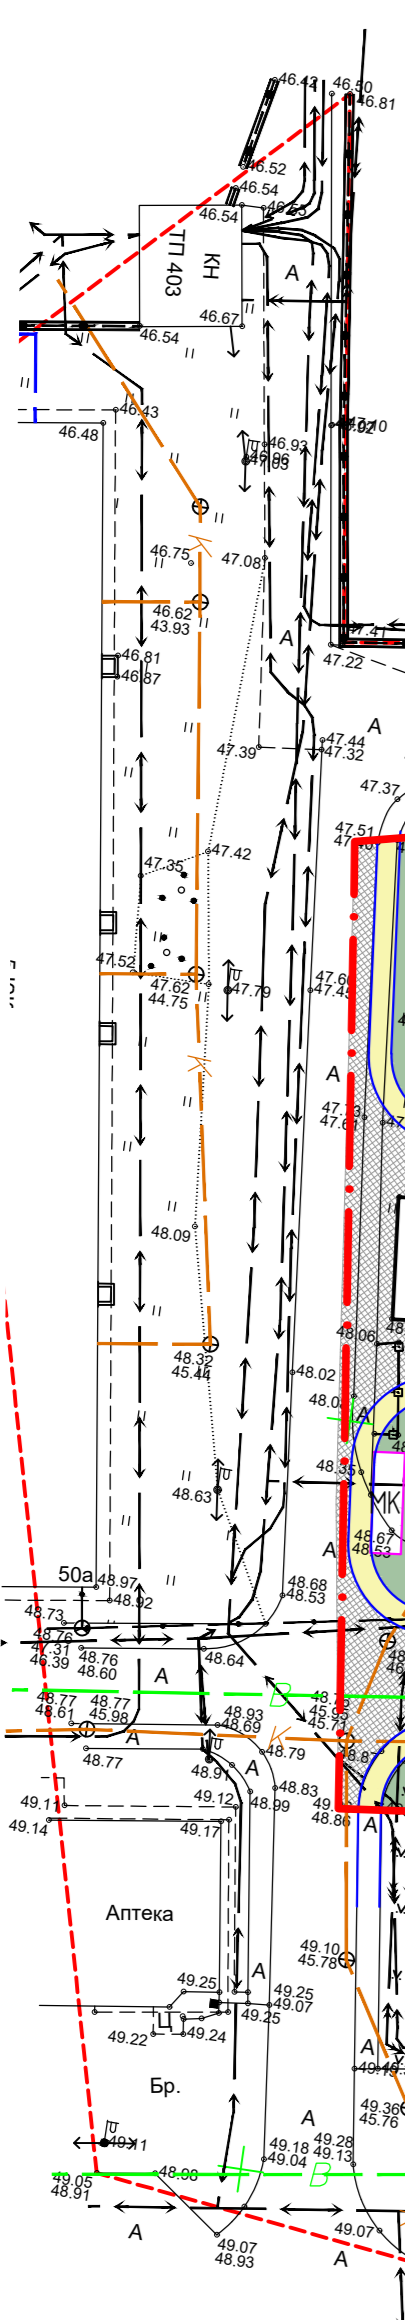


Условные графические обозначения

№	Наименование	Графическое обозначение
1	Существующие здания -	
2	Асфальтобетонное покрытие проезда -	
3	Асфальтобетонное покрытие тротуара -	
4	Бетонная отмостка -	
5	Резиновое покрытие -	
6	Зеленые насаждения и газон -	
7	Бортовой камень -	
8	Диван-садово парковый -	
9	Урна -	
10	СБ - Площадка для сушки белья -	
11	ДП - Детская площадка -	
12	СП - Спорт площадка	
13	ПО - Площадка для отдыха -	
14	МК - Площадка под мусорные контейнеры	
15	Граница работ -	

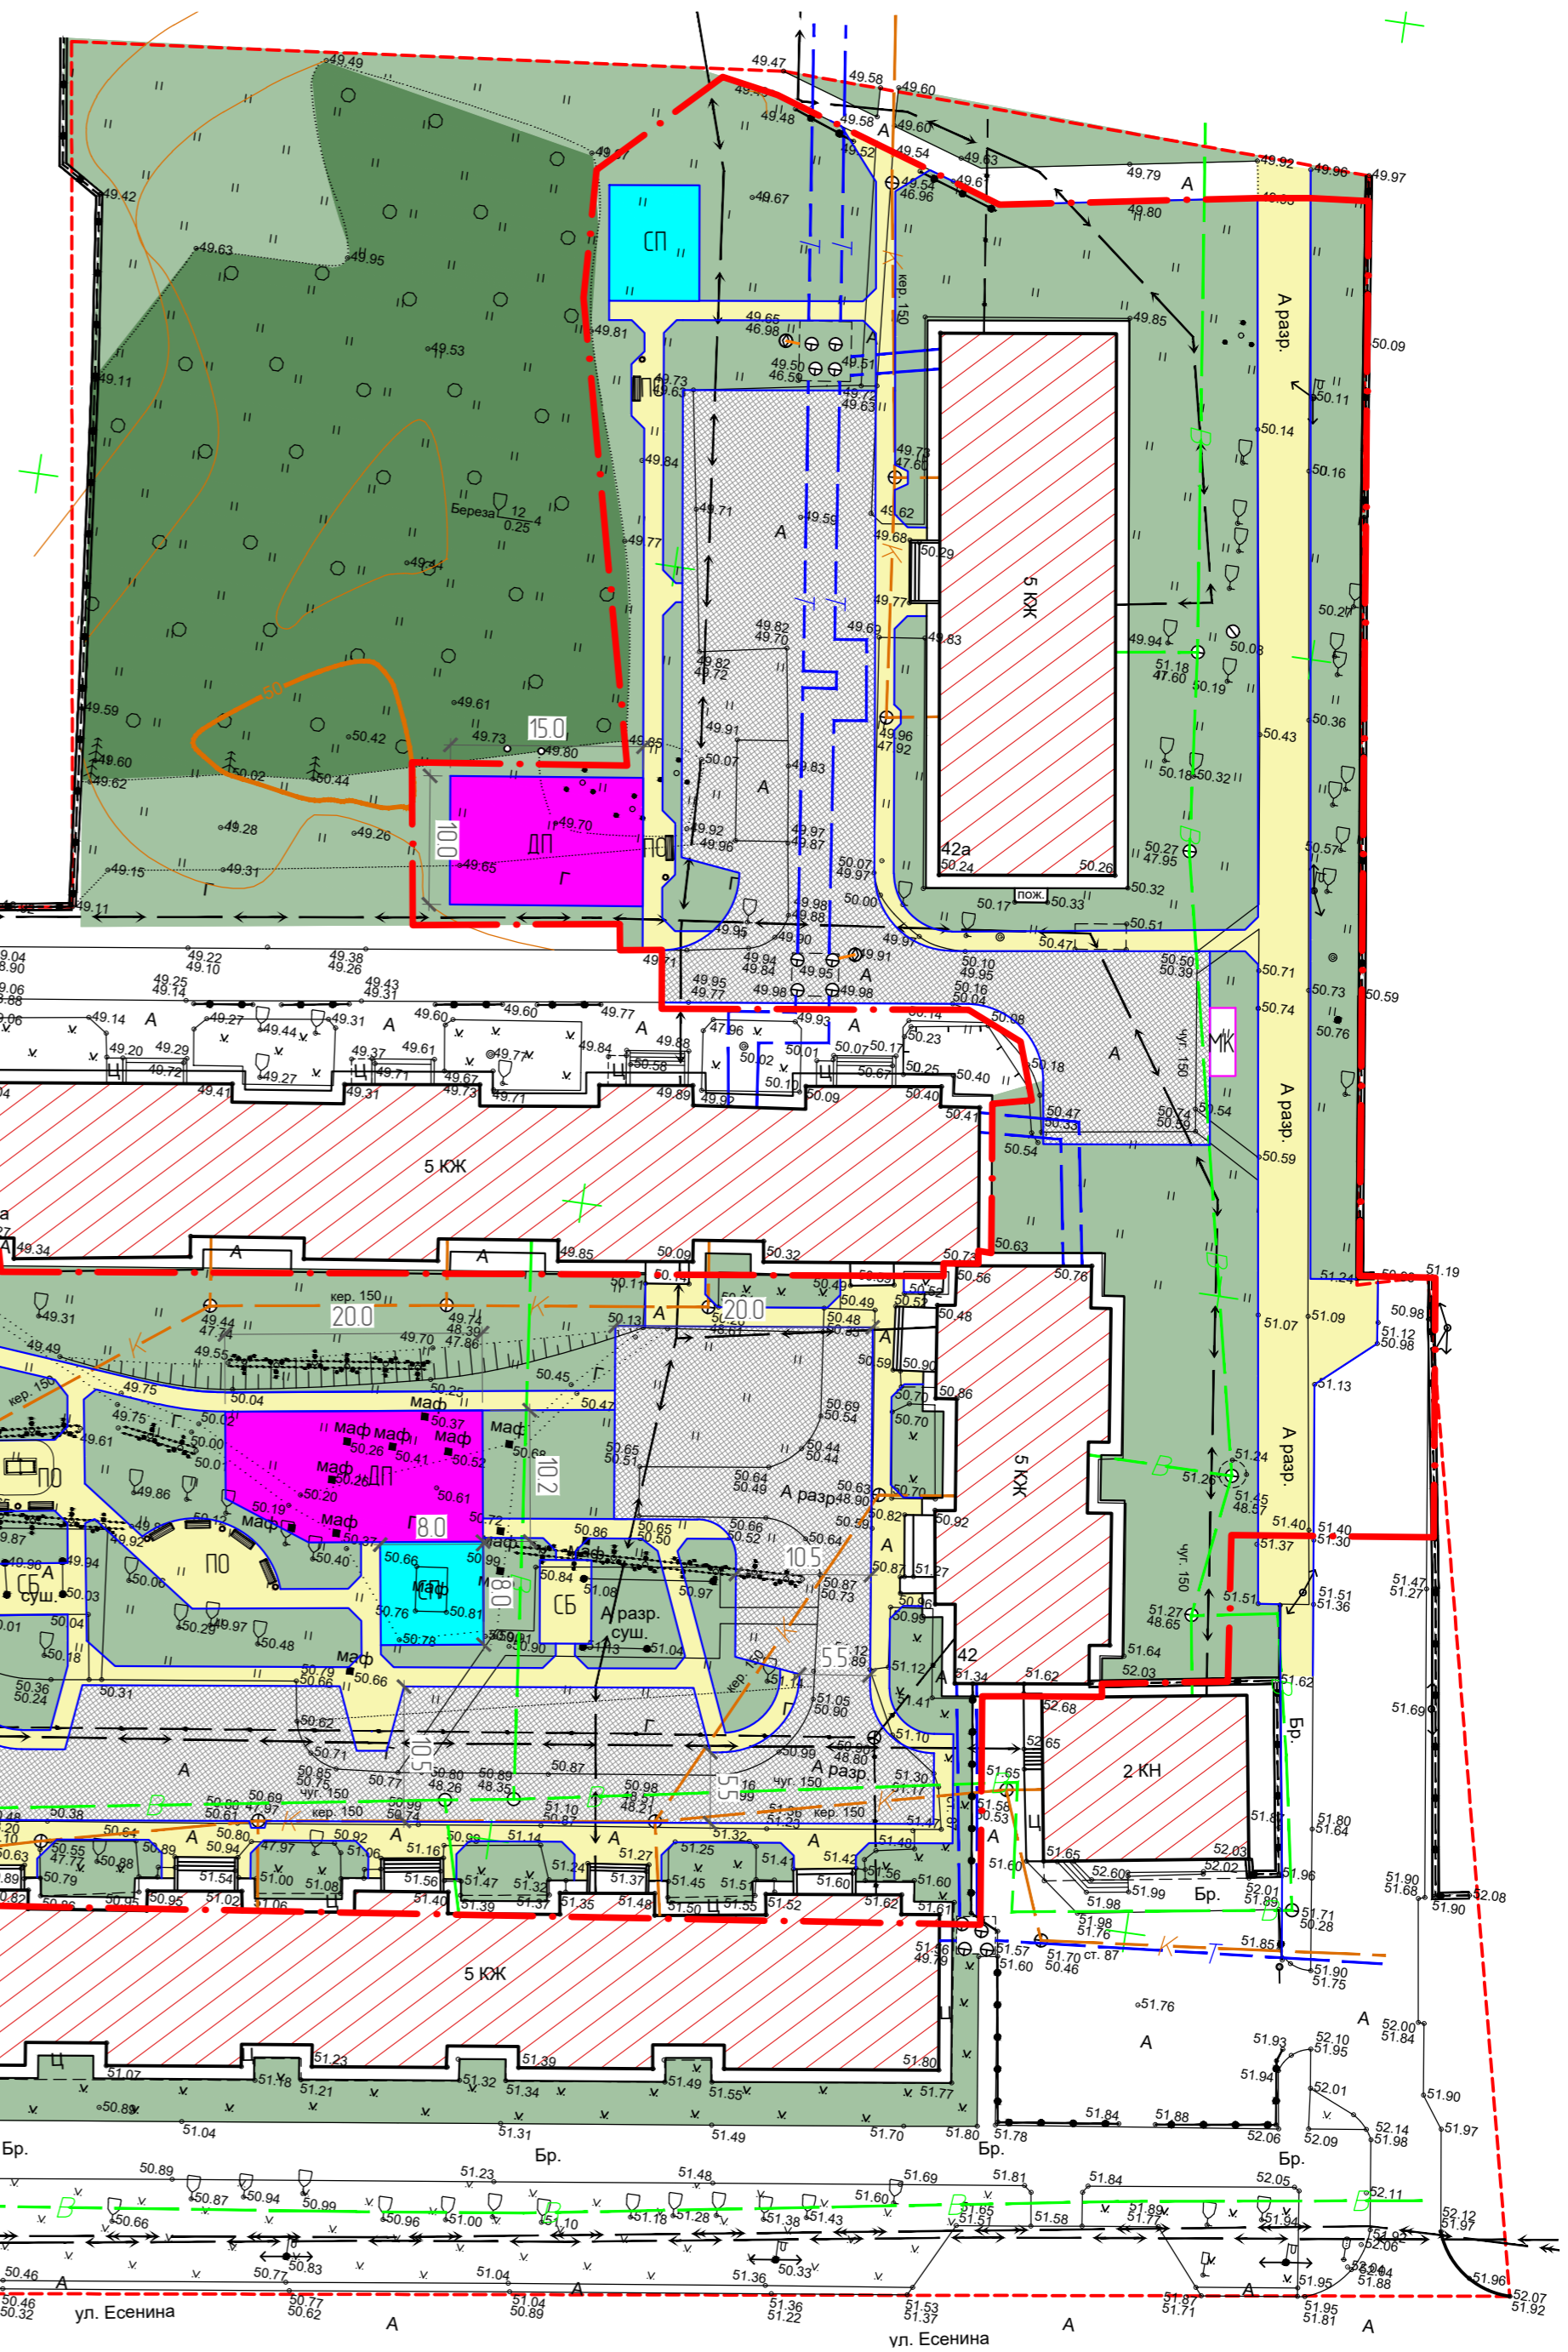

Инв. №подл. _____
 Подпись и дата _____
 Взам. инв. № _____

Примечание:
 1. Площадка ДП и СП оборудуется детскими игровыми и спортивными комплексами.