


Схема расположения границ проектируемой территории

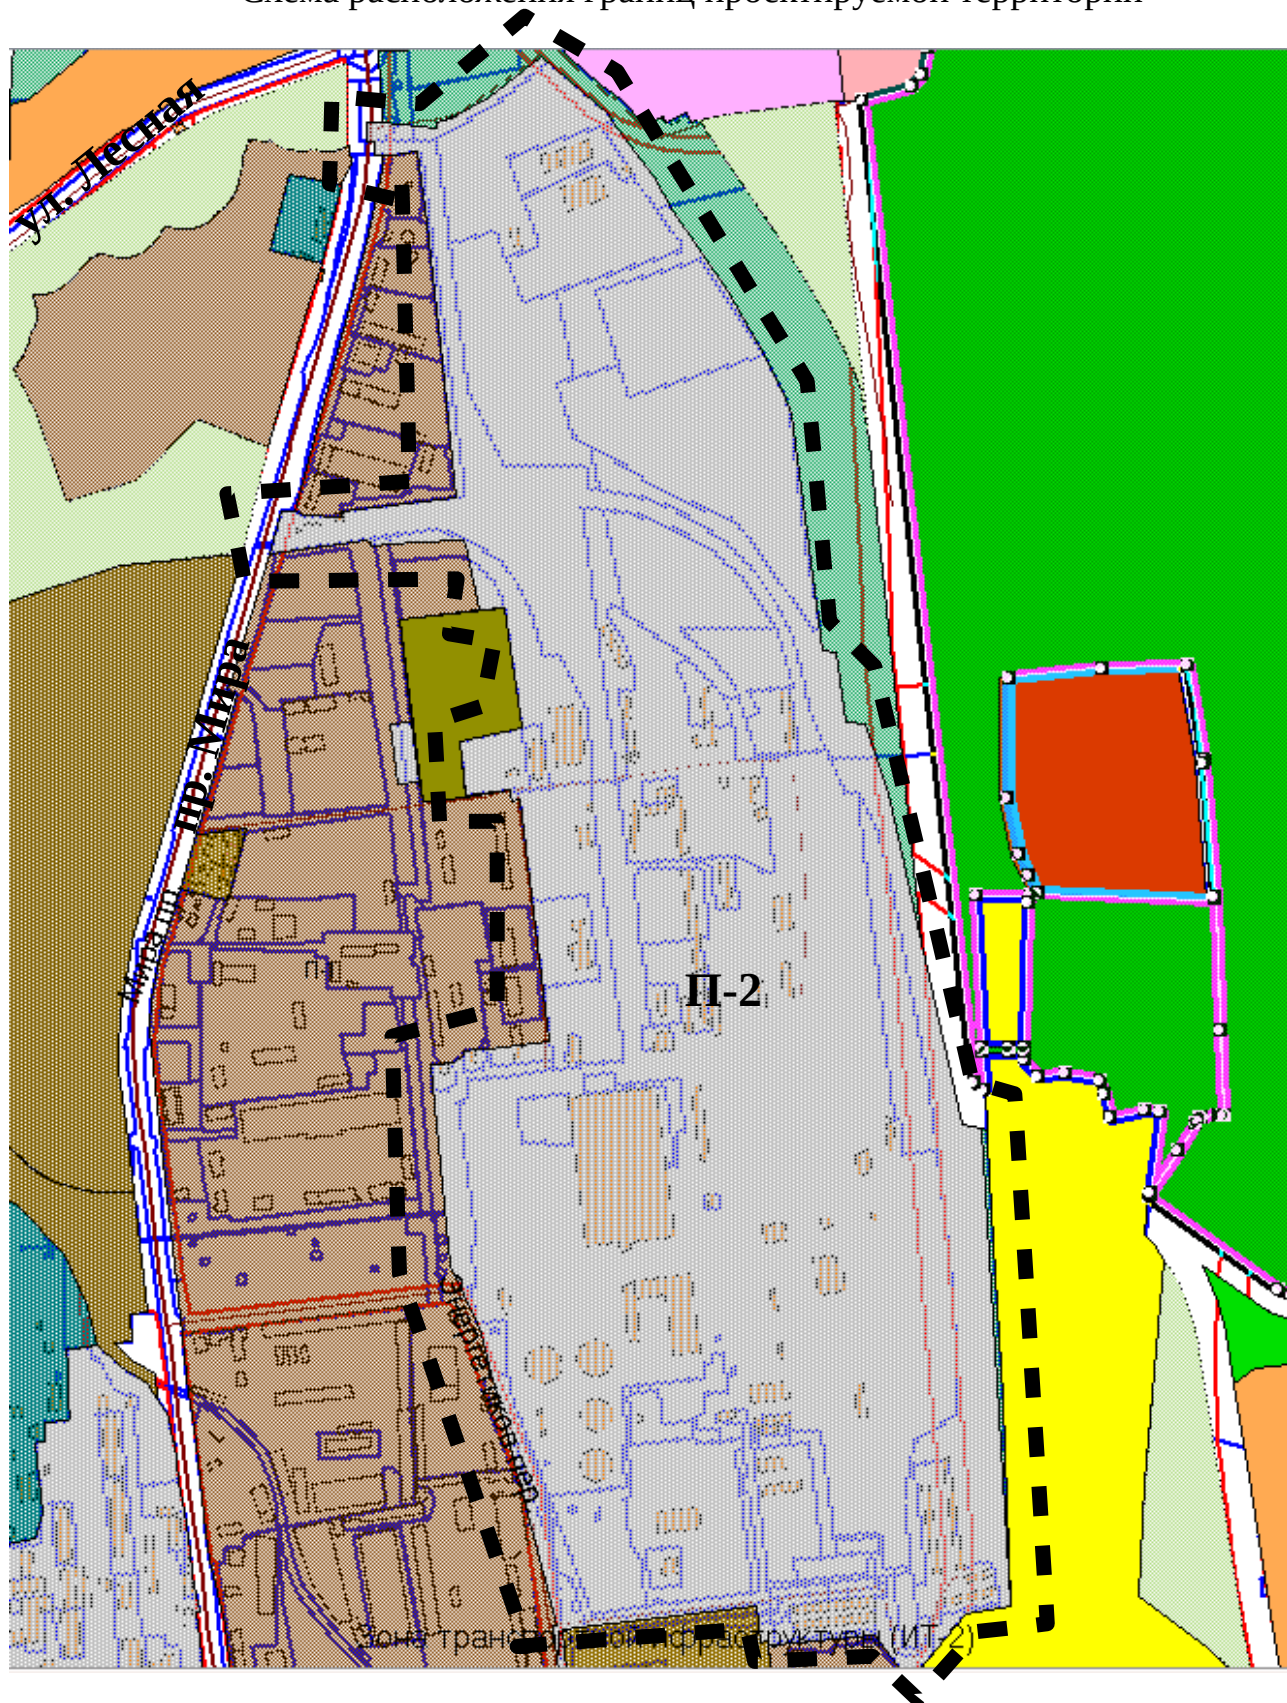

— границы проектирования территории