



АДМИНИСТРАЦИЯ ГОРОДА ЮЖНО-САХАЛИНСКА

ПОСТАНОВЛЕНИЕ

от 16.02.2021 № 348-па

О подготовке проекта межевания территории южного жилого района города Южно-Сахалинска в границах: пр. Победы - пр.Мира - ул.Ленина - ул.Инженерная

В соответствии со ст. 45, 46 Градостроительного кодекса РФ, ст. 16, 46 Федерального закона № 131-ФЗ «Об общих принципах организации местного самоуправления в Российской Федерации», ст. 18, 37 Устава городского округа «Город Южно-Сахалинск», администрация города Южно-Сахалинска **постановляет**:

1. Администрации города Южно-Сахалинска в лице Департамента архитектуры и градостроительства города Южно-Сахалинска подготовить проект межевания территории южного жилого района города Южно-Сахалинска в границах: пр. Победы - пр.Мира - ул.Ленина - ул.Инженерная (далее - Проект) согласно схеме границ проектируемой территории (приложение).


2. Опубликовать настоящее постановление в газете «Южно-Сахалинск сегодня» и разместить на официальном сайте администрации города Южно-Сахалинска в течение 3 (трех) дней со дня принятия постановления.

3. Контроль исполнения настоящего постановления возложить на директора Департамента архитектуры и градостроительства города Южно-Сахалинска (Ю Д.М.).

Мэр города

С.А. Надсадин

Схема границ проектируемой территории

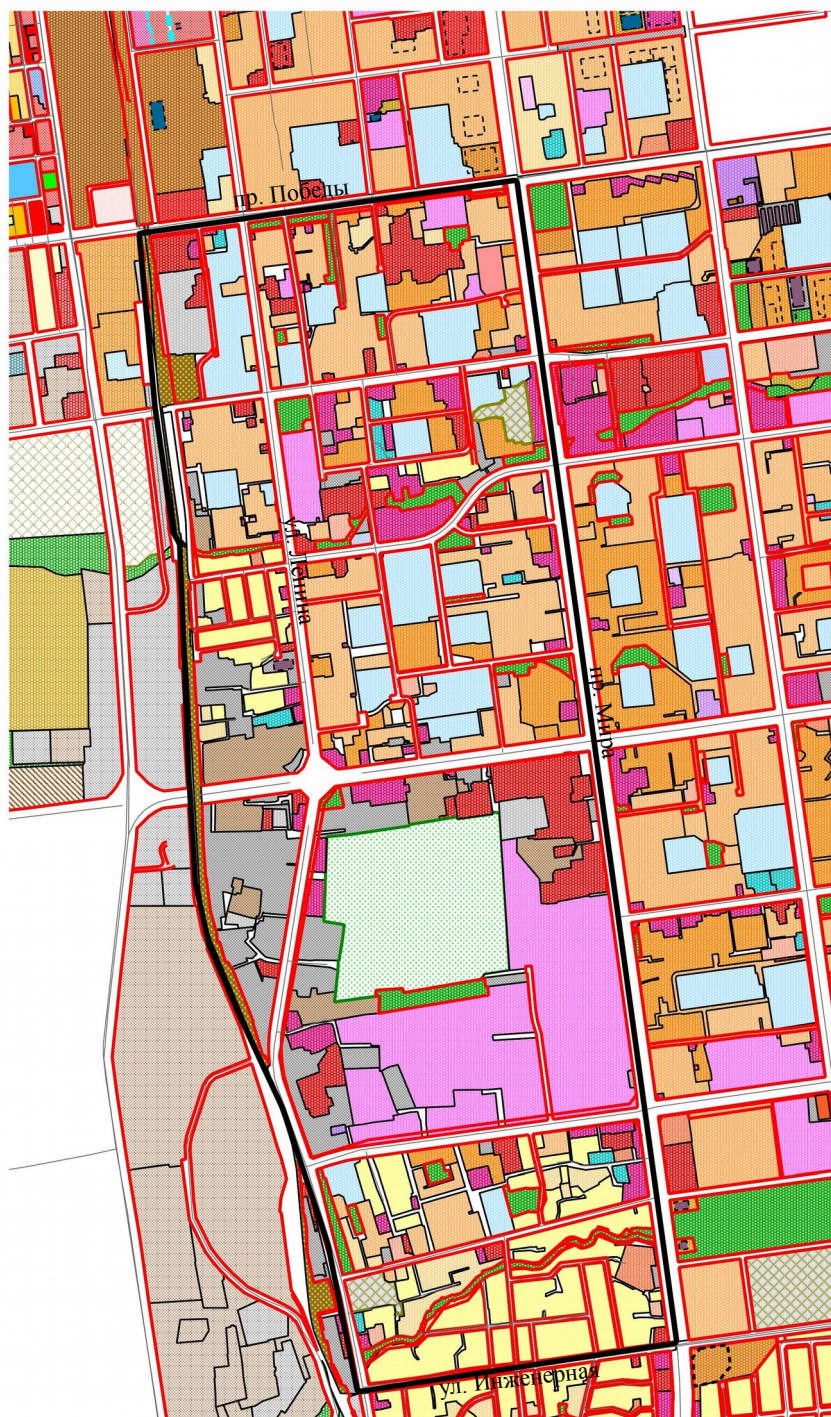

— границы проектируемой территории