


1. По проекту о предоставлении разрешения на условно разрешенный вид использования земельного участка или объекта капитального строительства «Объекты дорожного сервиса» (код 4.9.1) в отношении земельных участков с кадастровыми номерами 65:01:0107001:649, 65:01:0107001:437, расположенных по адресу: г. Южно-Сахалинск.

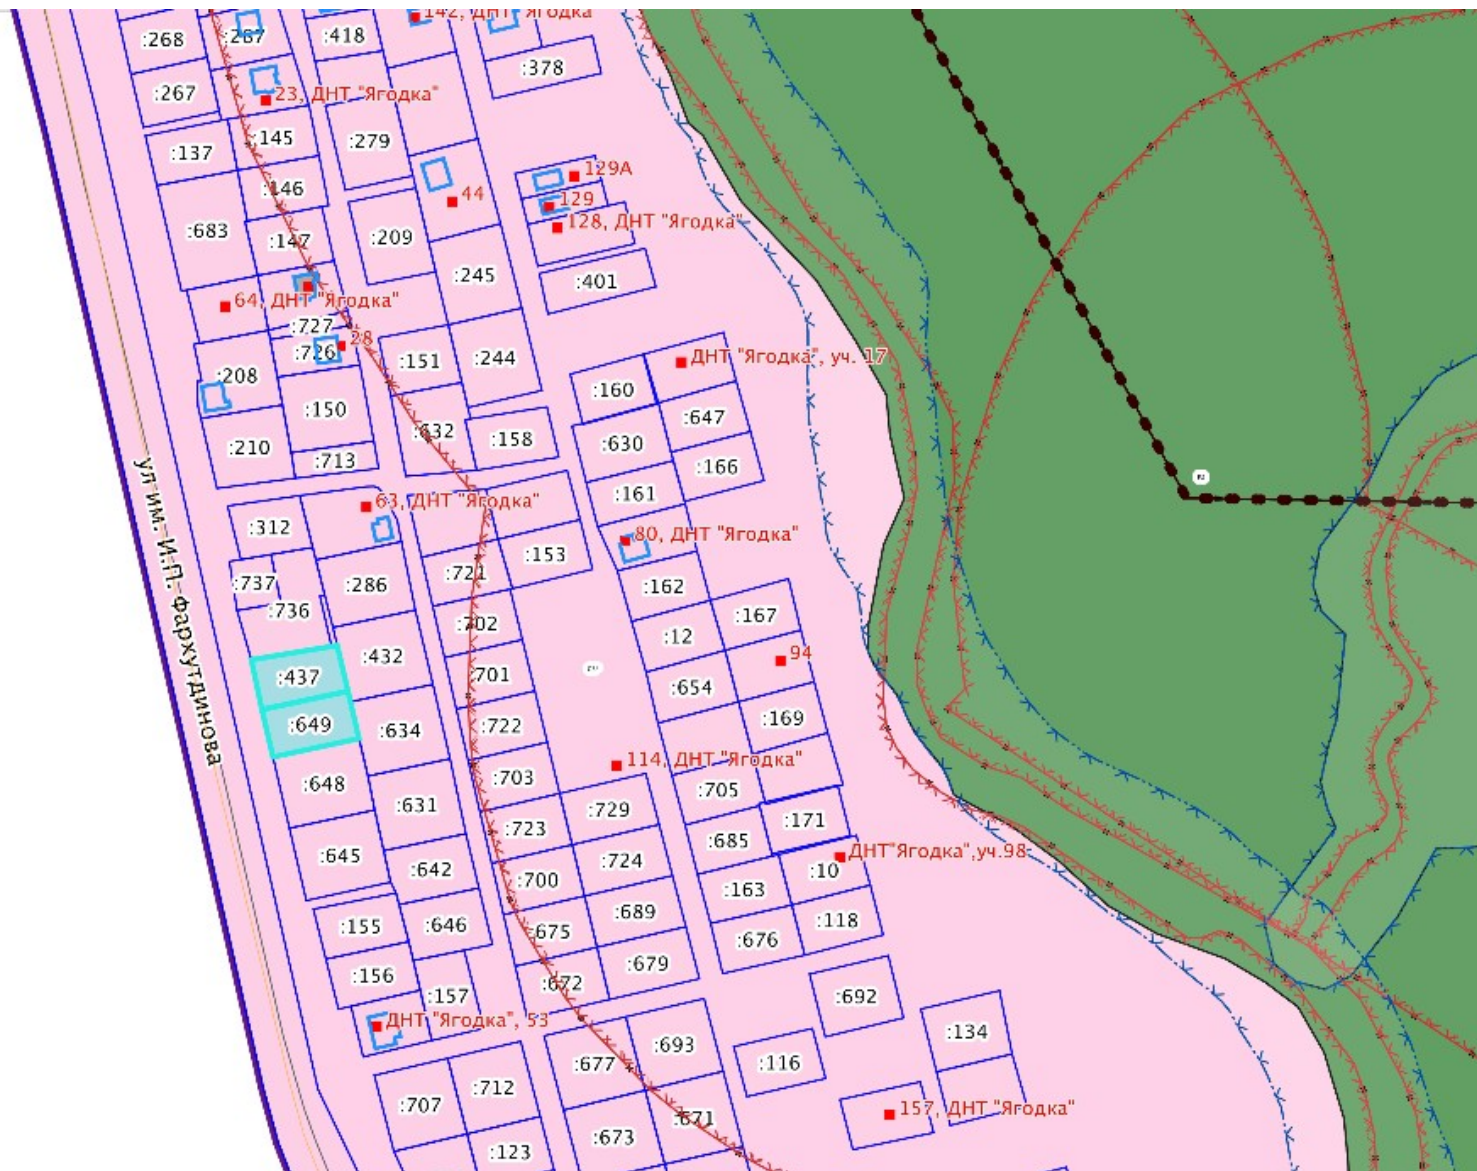

 - испрашиваемый земельный участок

2. Предоставление разрешения на условно разрешенный вид использования «Бытовое обслуживание» (код 3.3) в отношении земельного участка с условным номером 278 в соответствии с проектом межевания юго-восточного района города Южно-Сахалинска в границах жилого микрорайона «Гарант», утвержденного постановлением администрации города Юно-Сахалинска от 22.01.2019 № 329-па.



 - испрашиваемый земельный участок