



АДМИНИСТРАЦИЯ ГОРОДА ЮЖНО-САХАЛИНСКА

ПОСТАНОВЛЕНИЕ

от 16.02.2023 № 459-па

О признании утратившим силу проекта планировки с проектом межевания северо-восточного района города Южно-Сахалинска, утвержденного постановлением администрации города Южно-Сахалинска от 17.04.2014 № 668-па «Об утверждении проекта планировки с проектом межевания северо-восточного района города Южно-Сахалинска», в границах согласно прилагаемой схемы

В соответствии с Федеральным законом от 06.10.2003 № 131-ФЗ «Об общих принципах организации местного самоуправления в Российской Федерации», статьей 46 Градостроительного кодекса Российской Федерации, статьей 28 Устава городского округа «Город Южно-Сахалинск», администрация города Южно-Сахалинска **постановляет:**

1. Признать утратившим силу проект планировки с проектом межевания северо-восточного района города Южно-Сахалинска, утвержденного постановлением администрации города Южно-Сахалинска от 17.04.2014 № 668-па «Об утверждении проекта планировки с проектом межевания северо-восточного района города Южно-Сахалинска», в границах согласно прилагаемой схемы (приложение).


2. Опубликовать настоящее постановление в газете «Южно-Сахалинск сегодня» и разместить на официальном сайте администрации города Южно-Сахалинска.

3. Контроль исполнения настоящего постановления возложить на директора Департамента архитектуры и градостроительства города Южно-Сахалинска (Ю Д.М.).

Мэр города

С.А.Надсадин

Схема границ территории

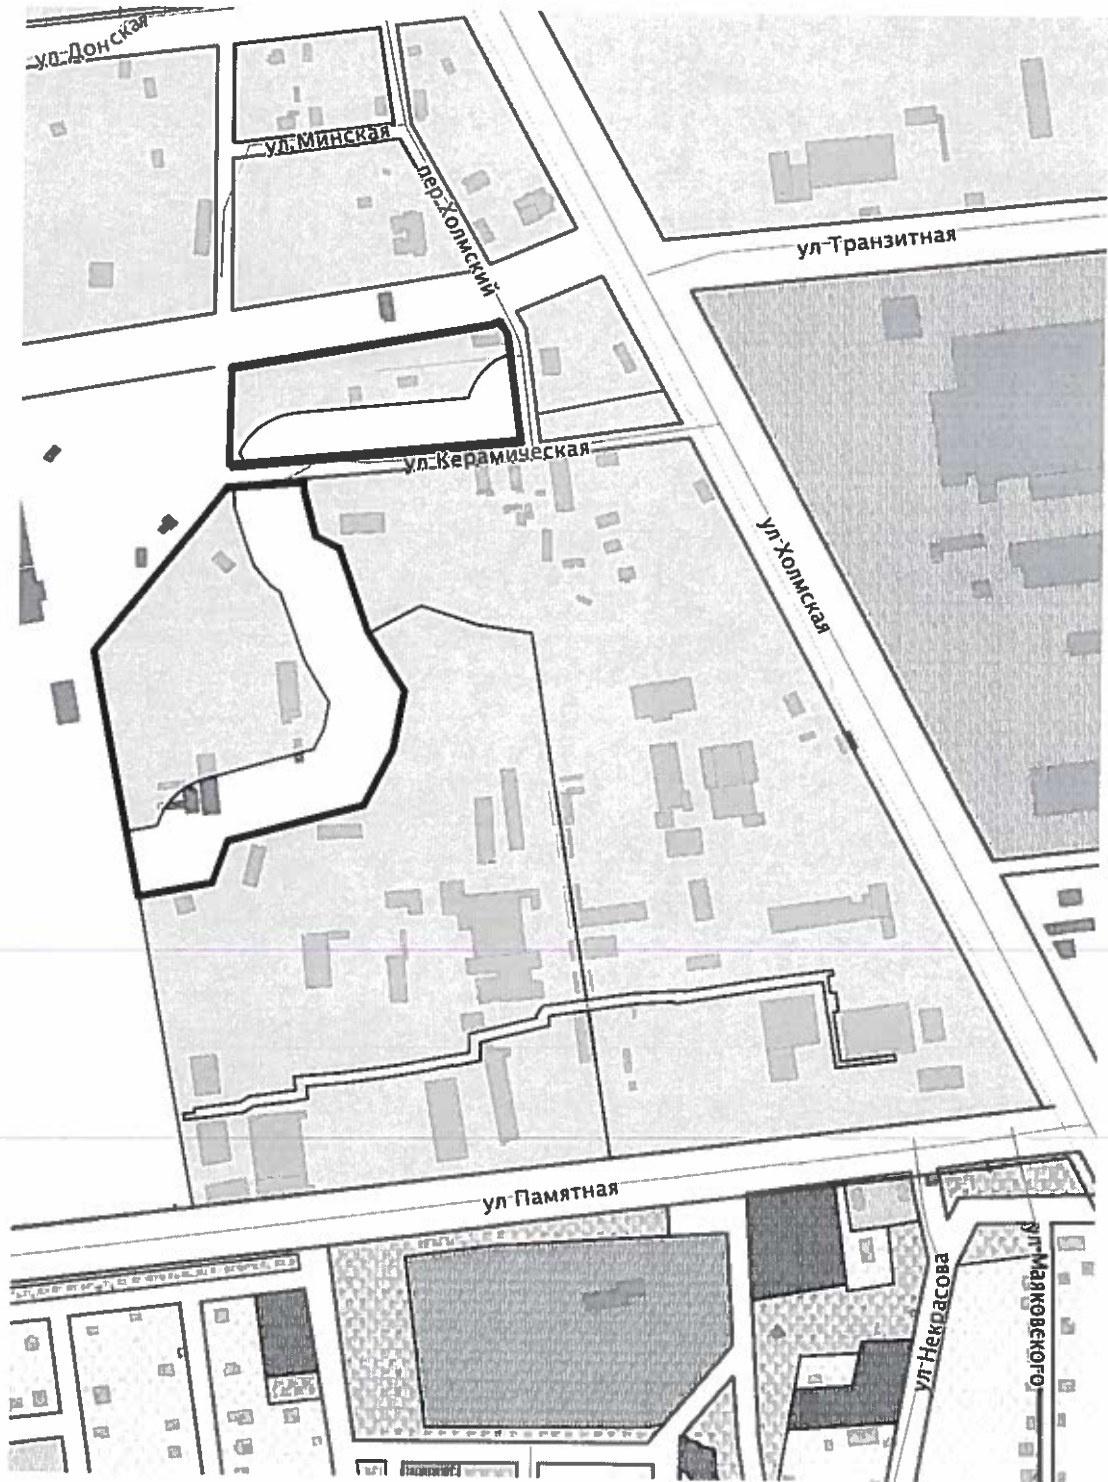

— границы территории