



## АДМИНИСТРАЦИЯ ГОРОДА ЮЖНО-САХАЛИНСКА

### ПОСТАНОВЛЕНИЕ

от 04.04.2023 № 903-па

О признании утратившим силу проекта планировки с проектом межевания северо-восточного района города Южно-Сахалинска, утвержденного постановлением администрации города Южно-Сахалинска от 17.04.2014 № 668-па «Об утверждении проекта планировки с проектом межевания северо-восточного района города Южно-Сахалинска», в границах согласно прилагаемой схемы

В соответствии с Федеральным законом от 06.10.2003 № 131-ФЗ «Об общих принципах организации местного самоуправления в Российской Федерации», статьями 41-46 Градостроительного кодекса Российской Федерации, Федеральным законом от 23.06.2014 № 171-ФЗ «О внесении изменений в Земельный кодекс Российской Федерации и отдельные законодательные акты Российской Федерации», статьей 28 Устава городского округа «Город Южно-Сахалинск», администрация города Южно-Сахалинска **постановляет:**

1. Признать утратившим силу проект планировки с проектом межевания северо-восточного района города Южно-Сахалинска, утвержденного постановлением администрации города Южно-Сахалинска от 17.04.2014 № 668-па «Об утверждении проекта планировки с проектом межевания северо-восточного района города Южно-Сахалинска», в границах согласно прилагаемой схемы (приложение).


2. Опубликовать настоящее постановление в газете «Южно-Сахалинск сегодня» и разместить на официальном сайте администрации города Южно-Сахалинска.

3. Контроль исполнения настоящего постановления возложить на директора Департамента архитектуры и градостроительства города Южно-Сахалинска (Ю Д.М.).

Мэр города

С.А.Надсадин

Схема границ территории

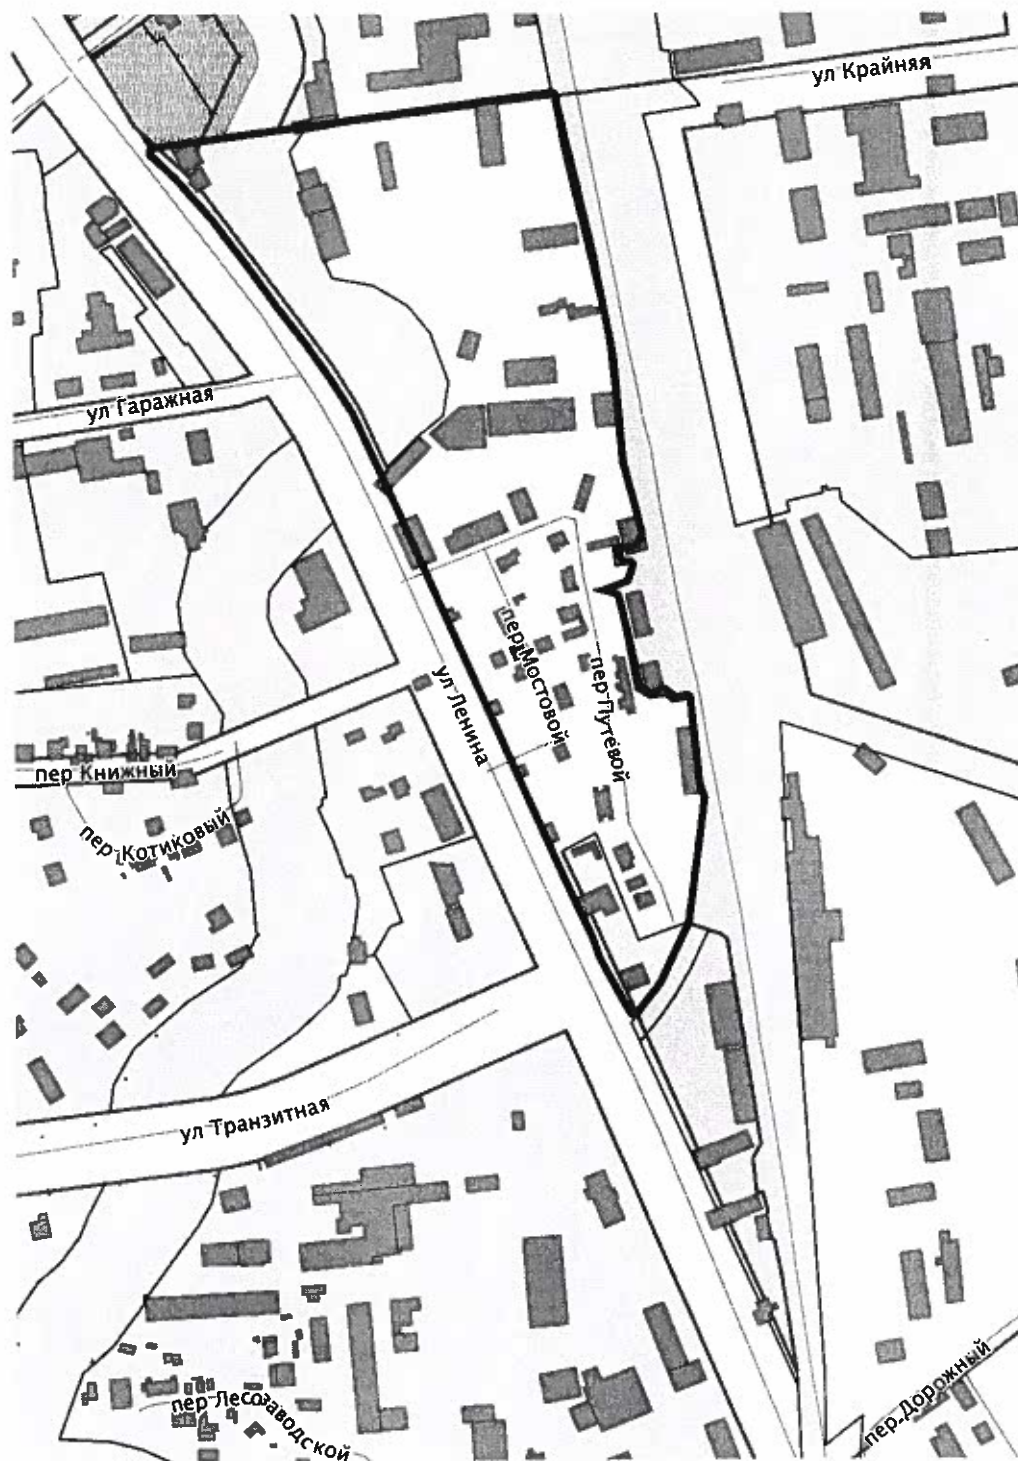

— граница территории