


1. «Среднеэтажная жилая застройка» (код 2.5) в отношении земельного участка, расположенного по адресу: г. Южно-Сахалинск, с. Дальнее, ул. Ударная, 18.




2. «Для индивидуального жилищного строительства» (код 2.1) в отношении земельного участка с кадастровым номером 65:02:0000044:508, расположенного по адресу: г. Южно-Сахалинск, г. Южно-Сахалинск, с. Дальнее.

До

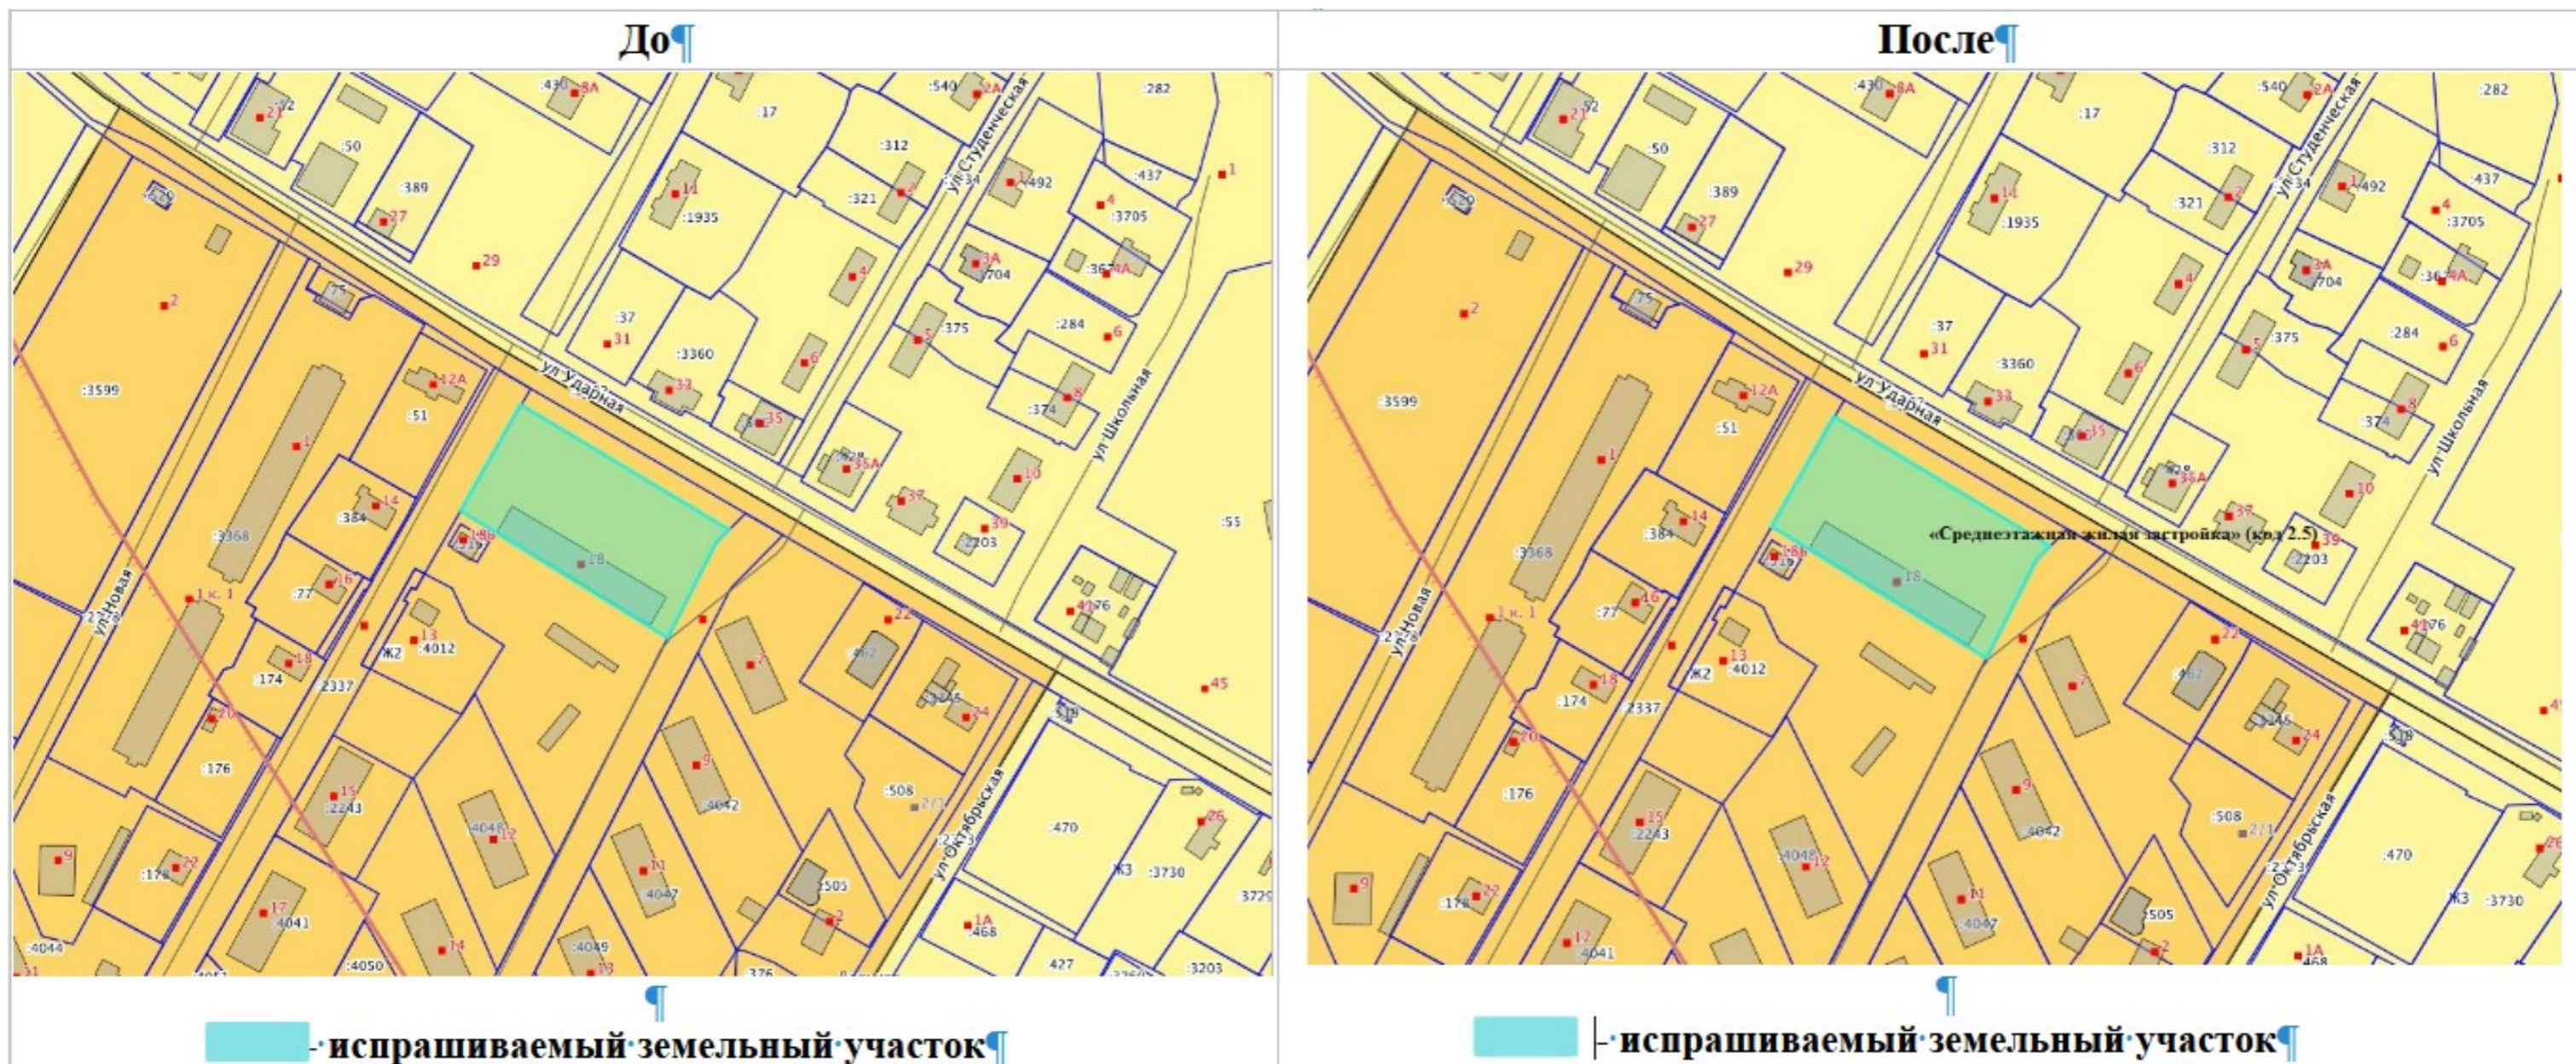

■ - испрашиваемый земельный участок

После

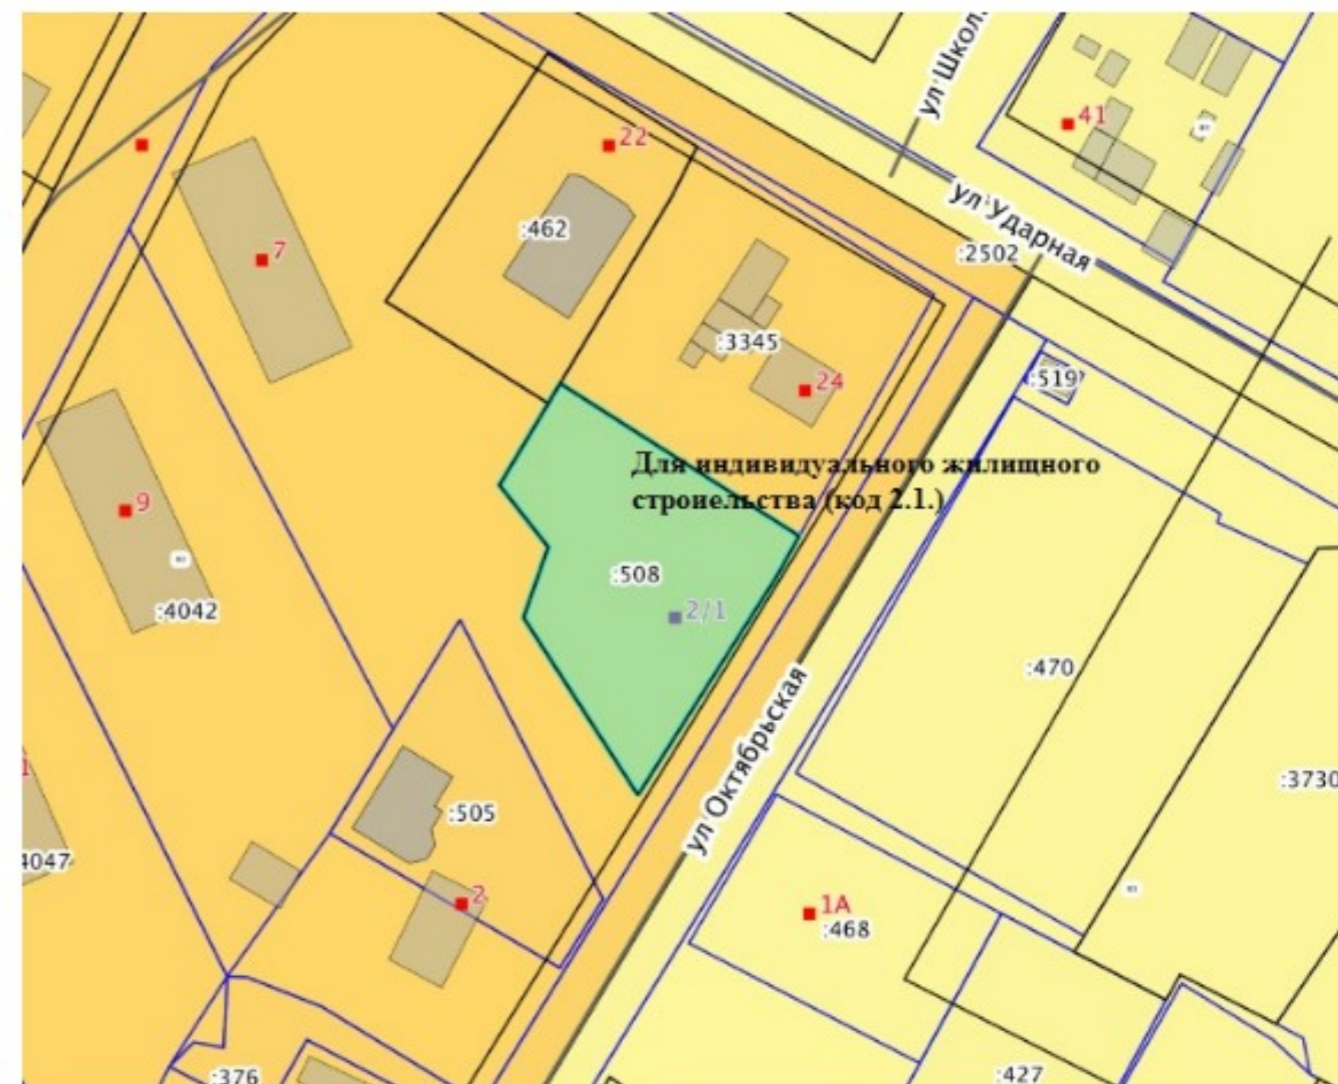

■ - испрашиваемый земельный участок