



АДМИНИСТРАЦИЯ ГОРОДА ЮЖНО-САХАЛИНСКА

ПОСТАНОВЛЕНИЕ

от 11.03.2024 № 609-па

О подготовке проекта планировки территории города Южно-Сахалинска в границах: ул. Институтская - ул. Ленина - просп. Победы - ул. Вокзальная

В соответствии со статьей 46 Градостроительного кодекса Российской Федерации, статьями 16, 46 Федерального закона от 06.10.2003 № 131-ФЗ «Об общих принципах организации местного самоуправления в Российской Федерации», постановлением Правительства РФ от 31.03.2017 г. № 402 «Об утверждении Правил выполнения инженерных изысканий, необходимых для подготовки документации по планировке территории, перечня видов инженерных изысканий, необходимых для подготовки документации по планировке территории, и о внесении изменений в постановление Правительства Российской Федерации от 19.01.2006 г. № 20», статьей 37 Устава городского округа «Город Южно-Сахалинск», постановлением администрации города Южно-Сахалинска от 17.12.2018 № 3567-па «Об утверждении административного регламента администрации города Южно-Сахалинска предоставления муниципальной услуги «Подготовка и утверждение документации по планировке территории на основании заявлений физических и юридических лиц», в целях внесения изменений в проект планировки территории центральной части города Южно-Сахалинска, утвержденный постановлением администрации города Южно-Сахалинска 08.05.2013 № 745-па, на основании заявления гр. Даудова А.М. от 20.02.2024 № 719 администрация города Южно-Сахалинска **постановляет:**

1. Осуществить подготовку проекта планировки территории города Южно-Сахалинска в границах: ул. Институтская - ул. Ленина - просп. Победы - ул. Вокзальная (далее - Проект) (приложение № 1).
2. Поручить обеспечить подготовку Проекта гр. Даудову Ахмеду Макузовичу.

3. Утвердить техническое задание на выполнение инженерных изысканий для подготовки Проекта (приложение № 2).

4. Утвердить техническое задание на подготовку Проекта (приложение №3).


5. Подготовленный Проект предоставить в Департамент архитектуры и градостроительства города Южно-Сахалинска для утверждения в срок не позднее 6 месяцев с даты принятия данного решения.

6. Определить, что физические или юридические лица вправе представлять свои предложения в Департамент архитектуры и градостроительства города Южно-Сахалинска о порядке, сроках подготовки и содержании Проекта.

7. Опубликовать настоящее постановление в газете «Южно-Сахалинск сегодня» и разместить на официальном сайте администрации города Южно-Сахалинска в течение трех дней со дня принятия постановления.


8. Контроль исполнения настоящего постановления возложить на директора Департамента архитектуры и градостроительства города Южно-Сахалинска (Ю Д.М.).

Мэр города

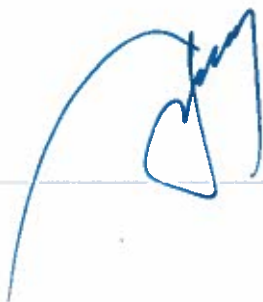

С.А.Надсадин

Схема границ проектируемой территории

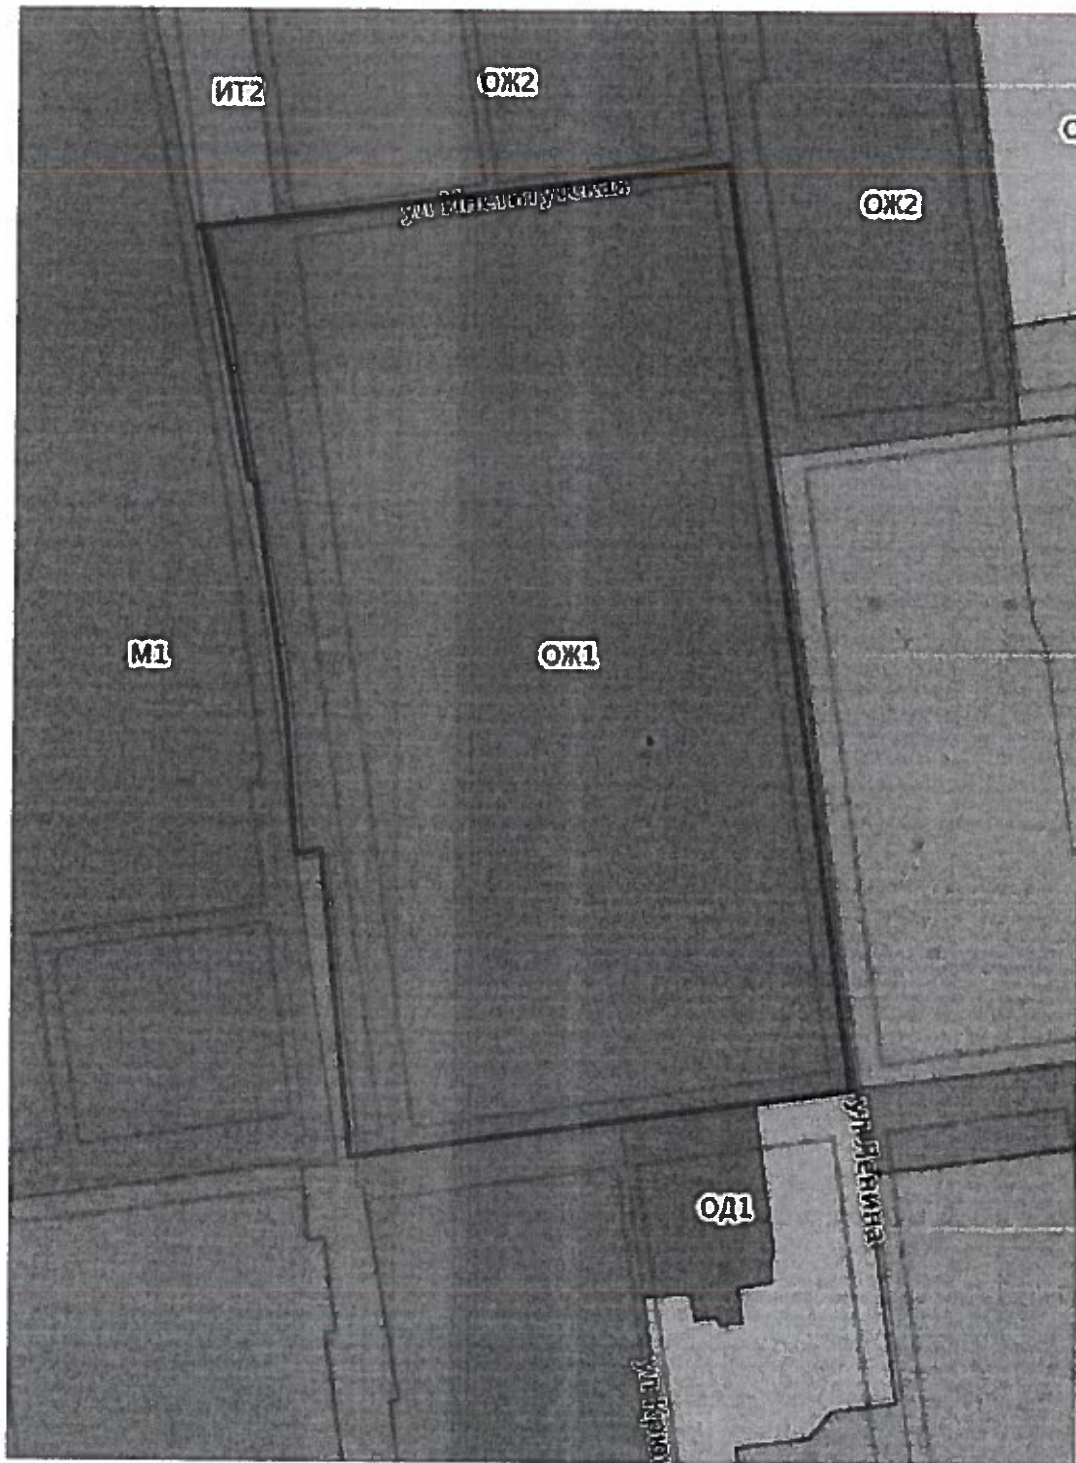

— границы проектируемой территории

Приложение № 2
УТВЕРЖДЕНО
постановлением администрации
города Южно-Сахалинска
от 11.03. 2024 № 609-па

ТЕХНИЧЕСКОЕ ЗАДАНИЕ

на выполнение инженерных изысканий для подготовки проекта планировки территории города Южно-Сахалинска в границах: ул. Институтская - ул. Ленина - просп. Победы - ул. Вокзальная

1.	Наименование работ	Проект планировки территории города Южно-Сахалинска в границах: ул. Институтская - ул. Ленина - просп. Победы - ул. Вокзальная
2.	Основание для выполнения работ	1. Заявление гр. Даудова А.М. от 20.02.2024 в рамках предоставления муниципальной услуги «Подготовка и утверждение документации по планировку территории на основании заявлений физических и юридических лиц»; 2. Статья 41.2 Градостроительного кодекса Российской Федерации от 29.12.2004 №190-ФЗ 3. Постановление Правительства РФ от 31.03.2017 № 402 «Об утверждении Правил выполнения инженерных изысканий, необходимых для подготовки документации по планировке территории, перечня видов инженерных изысканий, необходимых для подготовки документации по планировке территории, и о внесении изменений в постановление Правительства Российской Федерации от 19.01.2006 №20»
3.	Описание проектируемой территории	Границей подготовки проекта планировки являются улицы: - ул. Институтская; - ул. Ленина; - просп. Победы; - ул. Вокзальная. Ориентировочная площадь проектируемой территории - 14.8 га. Схема границ проектируемой территории (Приложение №1).
4.	Заказчик	гр. Даудов Ахмед Макузович
5.	Виды инженерных изысканий	Инженерно-геодезические изыскания;

6.	Цели и задачи работ	<p>Цели работ:</p> <ul style="list-style-type: none"> - Получение материалов о природных условиях территории, в отношении которой осуществляется подготовка такой документации, и факторах техногенного воздействия на окружающую среду, прогнозов их изменения в целях обеспечения рационального и безопасного использования указанной территории; - Получение материалов, необходимых для установления границ зон планируемого размещения объектов капитального строительства, уточнения их предельных параметров, установления границ земельных участков; - Получение материалов, необходимых для обоснования проведения мероприятий по организации поверхностного стока вод, частичному или полному осушению территории и других подобных мероприятий, инженерной защите и благоустройству территории. <p>Задачи работ: Выполнение топографической съемки (в цифровой форме) в масштабе 1:1000, сечение рельефа через 0,5 м с выполнением нижеперечисленных работ, а именно:</p> <ul style="list-style-type: none"> - Определение координат пунктов плановой опорной сети; - Техническое нивелирование; - Предоставление ведомости реперов; - Указание отметок существующих зданий, прилегающих к объекту; - Камеральная обработка результатов полевых работ; - Выполнение съемки всех подземных и надземных инженерных коммуникаций. <p>На топосъемке показать технические характеристики: марки кабелей, материал и диаметр труб, глубина залегания коммуникаций, отметки дна и верха лотков, сечение лотков, отметки центров колодцев и их глубина; размеры тепловых камер с отметками низа и верха, высота и низ эстакад; опоры линий электропередачи и связи, их номера и количество проводов и напряжение, дать все пересечения трасс, характеристики. Привести сведения о владельцах коммуникаций и согласовать с владельцами расположение сетей. При геодезических изысканиях за основу принять пункты государственной геодезической сети. Плановые и высотные отметки пунктов получить в Управлении федеральной службы государственной регистрации, кадастра и картографии по Сахалинской области. В случае выполнения работ в неблагоприятный период времени (зимний) произвести</p>
----	---------------------	---

		<p>уточнения в благоприятное время года. По итогам топографической съемки предоставить цифровую модель местности в сертифицированном программном комплексе (в виде триангулированной поверхности в координатах). Топографическую съемку согласовать с эксплуатирующими организациями на полноту и расположение инженерных сетей.</p>
7.	<p>Нормативно-правовая база для выполнения работ</p>	<ol style="list-style-type: none"> 1. Градостроительный кодекс Российской Федерации; 2. Постановление Правительства Российской Федерации от 22.04.2017 №485 «О составе материалов и результатах инженерных изысканий, подлежащих размещению в государственных информационных системах обеспечения градостроительной деятельности, Едином государственном фонде данных о состоянии окружающей среды, ее загрязнении, а также о форме и порядке представления»; 3. Постановление Правительства Российской Федерации от 19.01.2006 №20 «Об инженерных изысканиях для подготовки проектной документации объектов капитального строительства»; 4. Приказ Росземкадастра от 28.03.2002 № П/256 «О введении местных систем координат»; 5. Постановление Правительства Сахалинской области от 15.04.2016 № 191 «О государственной информационной системе Сахалинской области «Географическая информационная система Сахалинской области»; 6. Постановление Правительства Сахалинской области от 30.11.2021 №515 «О создании Государственной информационной системы Сахалинской области «Географическая информационная система Сахалинской области»; 7. Приказ министерства архитектуры и градостроительства Сахалинской области от 28.09.2022 №3.39-38-п «О системе требований к пространственным данным градостроительной деятельности Сахалинской области»; 8. СП 317.1325800.2017. Свод правил. Инженерно-геодезические изыскания для строительства. Общие правила производства работ; 9. СП 47.13330.2016. Свод правил. Инженерные изыскания для строительства. Основные положения. Актуализированная редакция СНиП 11-02-96; 10. СНиП 2.02.01-83*. Строительные нормы и правила. Основания зданий и сооружений; 11. СНиП 2.02.01-83*. Строительные нормы и правила. Основания зданий и сооружений; 12. СП 11-104-97 «Инженерно-геодезические изыскания для строительства. Часть II. Выполнение съемки подземных коммуникации при инженерно-геодезических изыс-

		<p>каниях для строительства»;</p> <p>13. СП 11-104-97 «Инженерно-геодезические изыскания для строительства. Часть III Инженерно-гидрографические работы при инженерных изысканиях для строительства»;</p>
8.	Требования к составу и содержанию Проекта	<p>1. Границы территории, в отношении которой осуществляется подготовка проекта планировки — границы проектирования: территориальная зона «ОП» Правил землепользования и застройки городского округа «Город Южно-Сахалинск».</p> <p>2. Границы зон планируемого размещения объектов капитального строительства, ранее установленные на участке работ — утвержденные постановлением администрации города Южно-Сахалинска от 11.11.2022 №2812-па «О внесении изменений в проект межевания южного жилого района города Южно-Сахалинска, утвержденный постановлением администрации города Южно-Сахалинска от 21.06.2013 № 1055-па», которые предоставляются Подрядчику в качестве исходных данных.</p> <p>3. Составить программу инженерных изысканий на основании настоящего технического задания и направить на согласование Заказчику работ.</p> <p>4. Результатом выполнения инженерно-геодезических изысканий является выполнение топографической съемки в масштабе 1:1000 в МСК-65 (с составлением технического отчета) в соответствии с требованиями, установленными действующими нормативными правовыми документами, в том числе с учетом требований нормативными правовыми документами, отраженными в п. 6 настоящего технического задания.</p> <p>5. Наименование слоев в сертифицированном программном комплексе должны соответствовать элементам, отображенным на топографическом плане.</p> <p>6. Согласовать с эксплуатирующими организациями правильность нанесения на топографическом плане инженерных коммуникаций. Нанести пояснительные надписи о владельцах сетей на топографическом плане.</p> <p>7. При геодезических изысканиях за основу принять пункты государственной геодезической сети. Плановые и высотные отметки пунктов получить в Федеральном фонде пространственных данных «Центр геодезии, картографии и инфраструктуры пространственных данных».</p> <p>В случае выполнения работ в неблагоприятный период времени (зимний) произвести уточнения в</p>

		<p>благоприятное время года.</p> <p><u>8. После выполнения работ, результаты предоставляется в виде:</u></p> <ul style="list-style-type: none"> - файл в формате DWG; - в векторном формате в соответствии с Системой требований к пространственным данным градостроительной документации Сахалинской области, утвержденной приказом Министерства архитектуры и градостроительства Сахалинской области от 28.09.2022 № 3.39-38-п «О системе требований к пространственным данным градостроительной документации Сахалинской области» (вместе с «Положением о системе требований к пространственным данным градостроительной документации Сахалинской области», «Регламентом ведения системы требований к пространственным данным градостроительной документации Сахалинской области»), опубликованной по адресу: https://grad.sakhalin.gov.ru/work/info-gisogd/ (Представляемые пространственные данные должны иметь привязку к системе координат). - файл в формате JPEG или PDF. - технический отчет на бумажном и электронном носителях. Текстовая форма представляется в форматах DOC, DOCX, TXT, RTF, XLS, XLSX и ODF.
9.	Порядок предоставления и согласования результата работ	<p>В соответствии с постановлением Правительства РФ от 22 апреля 2017 г. № 485 «О составе материалов и результатов инженерных изысканий, подлежащих размещению в государственных информационных системах обеспечения градостроительной деятельности, Едином государственном фонде данных о состоянии окружающей среды, ее загрязнении, а также о форме и порядке их представления» в срок не более чем 1 месяц со дня получения материалов и результатов работ предоставить материалы в Департамент архитектуры и градостроительства города Южно-Сахалинска для проверки и размещения в информационных системах обеспечения градостроительной деятельности.</p>
10.	Требования к оформлению сдаваемых работ	<p>По результатам выполнения работ Заказчик предоставляет в адрес Департамента архитектуры и градостроительства города Южно-Сахалинска:</p> <ul style="list-style-type: none"> - сопроводительное письмо о завершении работ - один экземпляр материалов на бумажном носителе и один экземпляр на электронном носителе.

Приложение № 3
УТВЕРЖДЕНО
постановлением администрации
города Южно-Сахалинска
от 11.03.2024 № 609-па

ТЕХНИЧЕСКОЕ ЗАДАНИЕ

на подготовку проекта планировки территории города Южно-Сахалинска в границах:
ул. Институтская - ул. Ленина - просп. Победы - ул. Вокзальная

1.	Наименование работ	Проект планировки территории города Южно-Сахалинска в границах: ул. Институтская - ул. Ленина - просп. Победы - ул. Вокзальная
2.	Описание проектируемой территории	Границей подготовки проекта планировки являются улицы: - ул. Институтская; - ул. Ленина; - просп. Победы; - ул. Вокзальная. Ориентировочная площадь проектируемой территории - 14.8 га. Схема границ проектируемой территории (Приложение №1).
3.	Заказчик	гр. Даудов Ахмед Макузович
4.	Цели и задачи работ	Цели работ: - установление границ зон планируемого размещения объектов капитального строительства, определение характеристики и очередности планируемого развития территории; - установление границ территории общего пользования; - определение местоположения границ образуемых и изменяемых земельных участков; - обеспечения принятия органами местного самоуправления решений о резервировании земель, об изъятии земельных участков для муниципальных нужд. Задачи работ: подготовка Проекта
5.	Нормативно-правовая база для выполнения работ	1. Земельный кодекс Российской Федерации от 25.10.2001 №136-ФЗ; 2. Градостроительный кодекс Российской Федерации от 29.12.2004 №190-ФЗ; 3. Федеральный закон от 13.07.2015 №218-ФЗ (ред.

13.06.2023) «О государственной регистрации недвижимости»;

4. Федеральный закон от 06.10.2003 №131-ФЗ (ред. от 29.05.2023 с изм. От 30.05.2023) «Об общих принципах организации местного самоуправления в Российской Федерации»;

5. Федеральный закон от 18.06.2001 №78-ФЗ (ред. от 30.12.2021) «О землеустройстве»;

6. Федеральный закон от 21.12.1994 № 69-ФЗ (ред. от 29.12.2022) «О пожарной безопасности»;

7. Постановление Правительства Российской Федерации от 31.12.2015 №1532 «Об утверждении Правил предоставления документов, направляемых или предоставляемых в соответствии с частями 1,3-10, 12-13.3, 15, 15.1, 15.2 статьи 32 Федерального закона «О государственной регистрации недвижимости» в федеральный орган исполнительной власти (его территориальные органы), уполномоченный Правительством Российской Федерации на осуществлении государственного кадастрового учета, государственной регистрации прав, введение Единого государственного реестра недвижимости»;

8. Приказ Росреестра от 10.11.2020 №П/0412 (ред. от 23.06.2022) «Об утверждении классификатора видов разрешенного использования земельных участков»;

9. Приказ № 34 Министерства информационных технологий и связи Российской Федерации от 24.03.2008г. «Об утверждении перечня типовых программно-технических решений в сфере региональной информатизации»;

10. СП 42.13330.2016. Свод правил. Градостроительство. Планировка и застройка городских и сельских поселений. Актуализированная редакция СНиП 2.07.01-89* (утв. Приказом Минстроя России от 30.12.2016 № 1034/пр) (ред. от 31.05.2022);

11. Постановление Администрации города Южно-Сахалинска от 17.12.2018 № 3567-па (ред. от 23.11.2023) "Об утверждении административного регламента администрации города Южно-Сахалинска предоставления муниципальной услуги "Подготовка и утверждение документации по планировке территории на основании заявлений физических и юридических лиц";

12. Приказ министерства архитектуры и градостроительства Сахалинской области от 10.10.2023 № 3.39-626/23 «Об утверждении региональных нормативов градостроительного проектирования Сахалинской области»;

13. Постановление администрации города Южно-Сахалинска № 2618-па от 19.10.2022 «Об утверждении Пра-

		<p>вил землепользования и застройки на территории городского округа «Город Южно-Сахалинск»;</p> <p>14. Решение городской Думы города Южно-Сахалинска от 28.09.2022 № 1029/48-22-6 «Об утверждении генерального плана городского округа «город Южно-Сахалинск»;</p> <p>15. Постановление администрации города Южно-Сахалинска от 01.12.2020 № 3625-па «Об утверждении Порядка подготовки и утверждения документации по планировке территории в границах городского округа «Город Южно-Сахалинск»;</p> <p>16. Постановление администрации города Южно-Сахалинска от 20.10.2022 № 2643-па «Об утверждении нормативов градостроительного проектирования городского округа «Город Южно-Сахалинск»;</p> <p>17. Постановление Правительства Сахалинской области от 30.11.2021 № 515 «О создании Государственной информационной системы обеспечения градостроительной деятельности Сахалинской области»;</p> <p>18. Приказ Министерства архитектуры и градостроительства Сахалинской области от 28.09.2022 № 3.39-38-п «О системе требований к пространственным данным градостроительной документации Сахалинской области" (вместе с «Положением о системе требований к пространственным данным градостроительной документации Сахалинской области», «Регламентом ведения системы требований к пространственным данным градостроительной документации Сахалинской области»).</p> <p>19. Иные правовые акты, регулирующие данную сферу деятельности.</p>
6.	Состав исходных данных для выполнения работ	<p>Заказчику самостоятельно определить объем и источник исходных данных, подготовить и направить запросы для получения исходных данных, проанализировать достаточность исходных данных. При необходимости использования пространственных данных и материалов, содержащихся в Фонде пространственных данных Сахалинской области, такие пространственные данные и материалы запрашиваются Исполнителем в ГКУ СО «РГЦ» самостоятельно (п. 10 Правила определения размера платы за предоставление пространственных данных и материалов, содержащихся в государственных фондах пространственных данных, утв. Постановлением Правительства РФ от 15.03.2017 № 299 «Об утверждении Правил определения размера платы за предоставление пространственных данных и материалов, содержащихся в государственных фондах</p>

		пространственных данных, и признании утратившим силу некоторых актов Правительства Российской Федерации»)
7.	Состав и содержание подлежащих подготовке материалов документации по планировке территории	Состав Проекта должен соответствовать требованиям статьи 42 Градостроительного кодекса РФ.
8.	Требования к оформлению сдаваемых работ	<p>1. Подготовленные материалы Проекта предоставляются для размещения в информационных системах на бумажных и электронных носителях в формате, позволяющем обеспечить их размещение в информационных системах.</p> <p>2. Материалы Проекта должны быть защищены от доступа лиц, не участвующих в их подготовке, обработке и получении и в соответствии с постановлением Правительства Сахалинской области от 15.04.2016 № 191 «О государственной информационной системе Сахалинской области «Географическая информационная система Сахалинской области» для размещения данных в ГеоИС Сахалинской области.</p> <p>3. Пространственные данные должны иметь привязку к системе координат, принятой для ведения кадастрового учета на территории городского округа «Город Южно-Сахалинск».</p> <p style="text-align: center;"><u>Требования к оформлению Проекта</u></p> <p>1. В векторном формате графические материалы предоставляются в системе координат, используемой для ведения Единого государственного реестра недвижимости, предоставляемый электронный формат векторного изображения - *.mid/mif, *.tab (ГИС MapInfo Professional версии 11.5 или новее), выполненные в соответствии с Системой требований к пространственным данным градостроительной документации Сахалинской области, утвержденной приказом Министерства архитектуры и градостроительства Сахалинской области от 28.09.2022 № 3.39-38-п «О системе требований к пространственным данным градостроительной документации Сахалинской области» (вместе с «Положением о системе требований к пространственным данным градостроительной документации Сахалинской области», «Регламентом ведения системы требований к пространственным данным градостроительной документации Сахалинской области»),</p>

		<p>опубликованной по адресу: https://grad.sakhalin.gov.ru/work/info-gisogd/.</p> <p>2. В растровой модели графические материалы предоставляются в форматах JPEG или PDF. Информация в текстовой форме представляется в форматах DOC, DOCX, TXT, RTF, XLS, XLSX и ODF.</p> <p>3. В электронном виде текстовые и графические материалы сдаются отдельно (не формируются в один документ).</p> <p>4. Файл должен иметь наименование соответствующего графического документа.</p> <p>5. Проект (графическая и текстовая части) на бумажном носителе предоставляется в 1 экз.</p> <p>6. Для передачи сведений в Росреестр по Сахалинской области по описанию местоположения границ земельных участков, подлежащих образованию в соответствии с утвержденным проектом межевания территории, необходимо подготовить файлы в формате MID/MIF в соответствии с требованиями постановления Правительства Российской Федерации от 31.12.2015 № 1532 «Об утверждении Правил предоставления документов, направляемых или предоставляемых в соответствии с частями 1, 3–13, 15 статьи 32 Федерального закона «О государственной регистрации недвижимости» в федеральный орган исполнительной власти (его территориальные органы), уполномоченный Правительством Российской Федерации на осуществление государственного кадастрового учета, государственной регистрации прав, ведение единого государственного реестра недвижимости и предоставление сведений, содержащихся в едином государственном реестре недвижимости». При этом, электронный образ файлов в формате mid/mif должен быть сформирован по принципу: «один земельный участок - один файл».</p>
--	--	---