


## Чертеж межевания территории ПМ-1 М1:1000

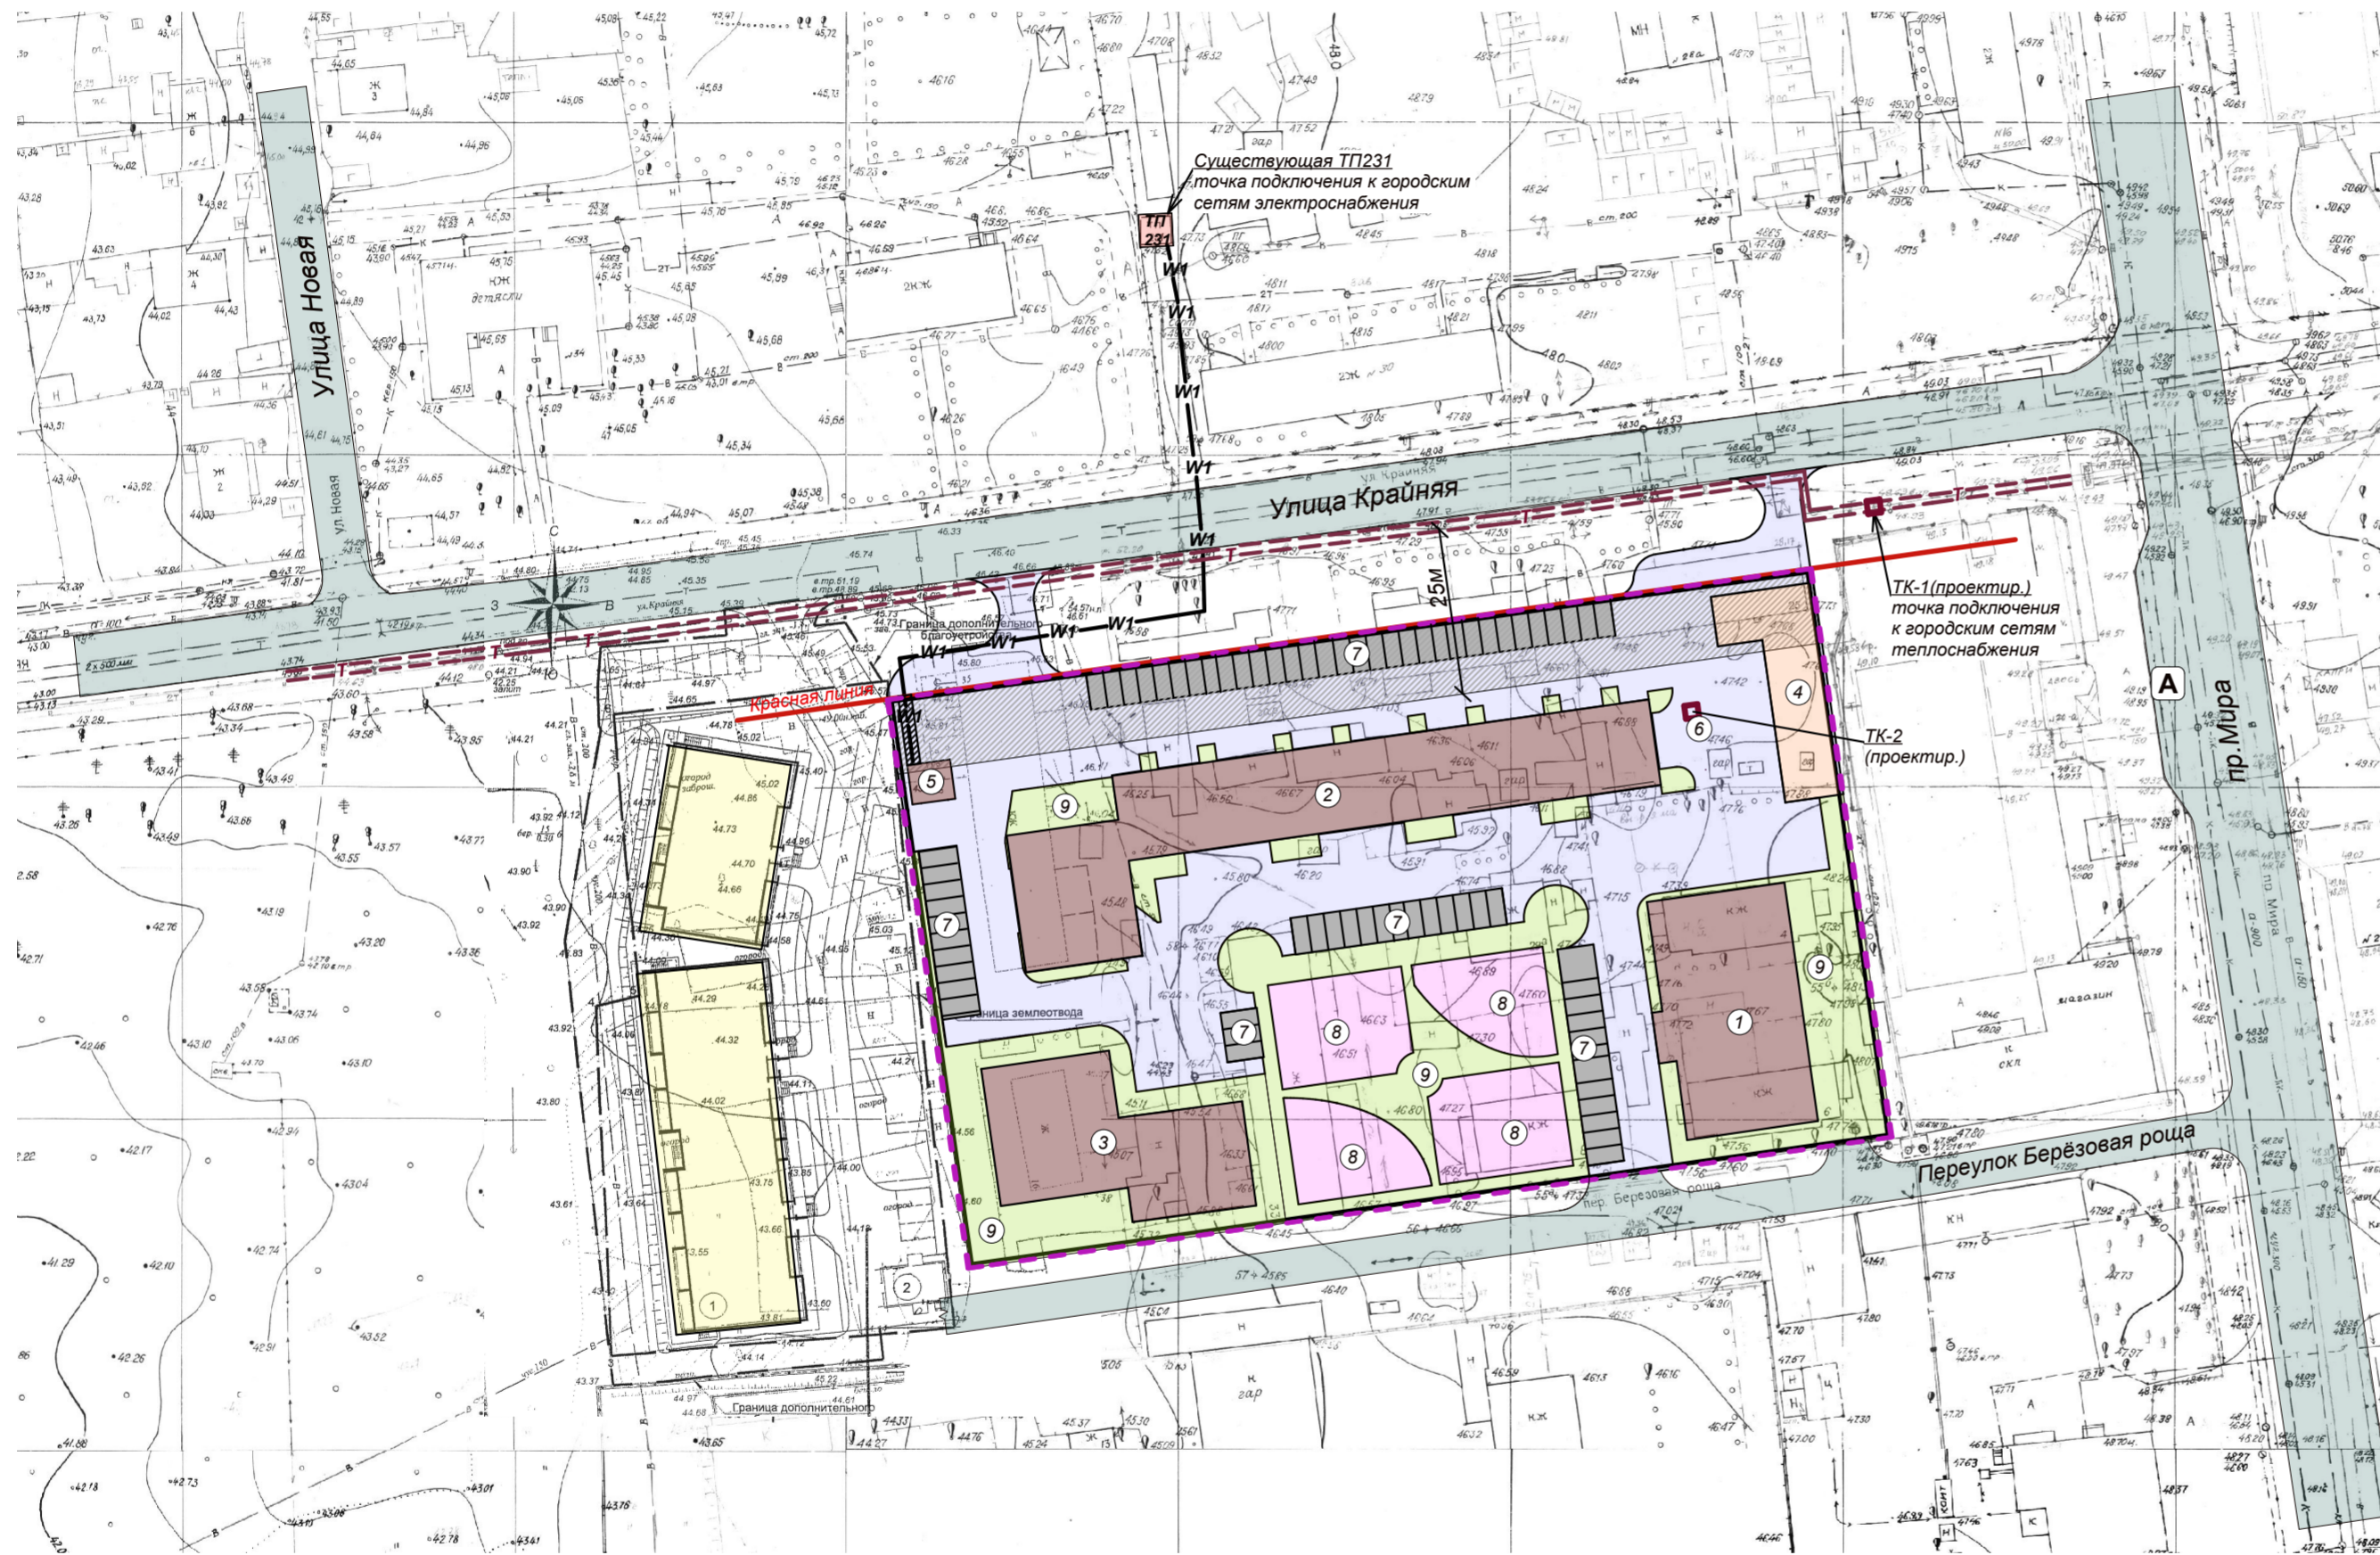

### Условные обозначения

- границы проектируемой территории
- красная линия
- граница формируемого земельного участка, планируемого для предоставления в собственность или в аренду лицу, с которым заключён договор о развитии застроенной территории, для строительства объекта "Группа многоквартирных жилых домов секционного типа с встроенными предприятиями общественного назначения в г.Южно-Сахалинске, юго-западнее пересечения ул.Крайняя и пр.Мира"

**Т** проектируемые тепловые сети подземные

**W1** проектируемая кабельная линия 6-10кВ от ТП231 до проектируемой ТП

границы зоны действия публичного сервитута

границы зоны с особыми условиями территории: в соотв.с требованиями СНиП 41-02-2003 "Тепловые сети", расстояние от надземных тепловых сетей Ø 500÷1400мм до жилых и общественных зданий принимать не менее 25м".

### Границы мест допустимого размещения зданий, строений, сооружений:

- жилые здания и сооружения
- проезды, подъезды, пешеходные пути
- стоянки для временного хранения автомобилей
- механизированная стоянка
- благоустройство
- озеленение

### Экспликация мест допустимого размещения зданий, строений, сооружений.

1. **Строение №16.** 96-квартирный жилой дом.
2. **Строение №17.** 5-секционный жилой дом со встроенными в первый этаж помещениями общественного назначения.
3. **Строение №18.** 72-квартирный двухсекционный жилой дом.
4. Механизированная стоянка.
5. Трансформаторная подстанция.
6. Тепловая камера.
7. Стоянки для временного хранения автомобилей
8. Благоустройство.
9. Озеленение.

**Примечание:** В составе проекта межевания осуществлена подготовка градостроительного плана земельного участка, предназначенного для строительства объекта "Группа многоквартирных жилых домов секционного типа со встроенными предприятиями общественного назначения в г.Южно-Сахалинске, юго-западнее пересечения ул.Крайняя и пр.Мира" (см.раздел 3, части 1 "Основная (утверждаемая) часть проекта".)

						58-04-2012.1-ДП		
						Проект "Документация по планировке территории в границах: г.Южно-Сахалинск, юго-западнее пересечения ул.Крайняя и пр.Мира."		
Изм.	Кол.уч.	Лист	№ док.	Подпись	Дата			
						Часть 1."Основная (утверждаемая) часть проекта".Раздел 1.		
						58-04-2012.1-ДП-1-1		
Рук.проекта	Сорокоумова	Н.Е.				Стадия	Лист	Листов
Нач.отдела	Сорокоумова	Н.Е.				ДП	3	3
Архитектор	Бойко	В.Г.						
Норм.контроль	Сорокоумова	Н.Е.				ОАО "Сахалин-Инжиниринг" г.Южно-Сахалинск		
						Чертеж межевания территории ПМ-1 М 1:1000		