

**Схема использования территории в период подготовки проекта планировки территории М1:1000**




**Спецификация зданий и сооружений**

№ на плане	Наименование	Капитальность	Этажность	Примечание
1	Жилой дом	каменный	1	подлежит сносу
2	Жилой дом	деревянный	1	-/-
3	Жилой дом	каменный	2	-/-
4	Жилой дом	деревянный	1	-/-
5	Жилой дом	каменный	1	-/-
6	Жилой дом	каменный	1	-/-
7	Жилой дом	каменный	1	-/-
8	Жилой дом	каменный	1	-/-
9	Жилой дом	каменный	1	-/-
10	Жилой дом	каменный	1	-/-

**Условные графические обозначения**

- границы проектируемой территории
- красная линия
- существующие жилые здания, подлежащие сносу
- существующие хозяйственные постройки, подлежащие сносу
- строящийся 9-этажный 152-квартирный жилой дом
- границы зоны с особыми условиями территории: в соотв.с требованиями СНиП 41-02-2003 "Тепловые сети", расстояние от надземных тепловых сетей Ø 500÷1400мм до жилых и общественных зданий принимать не менее 25м".
- существующая трансформаторная подстанция
- существующие городские тепловые сети надземные 2Ду=500
- существующая кабельная ЛЭП 6кВ
- существующая кабельная ЛЭП 0.4кВ
- существующая кабельная канализация связи

**Существующий поперечный профиль ул.Крайняя**

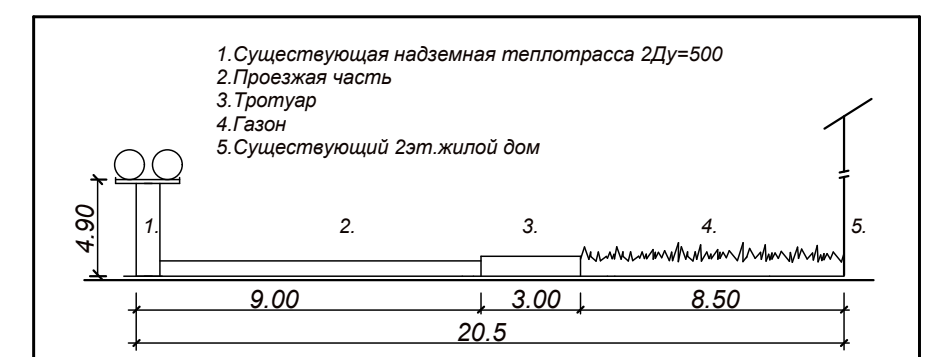

58-04-2012.1-ДП							
Изм.	Кол.уч.	Лист	№ док.	Подпись	Дата		
Проект "Документация по планировке территории в границах: г.Южно-Сахалинск, юго-западнее пересечения ул.Крайняя и пр.Мира."							
Рук.проекта	Сорокоумова Н.Е.	Часть 2. "Материалы по обоснованию проекта". Раздел 2.			Стадия	Лист	Листов
Нач.отдела	Сорокоумова Н.Е.	58-04-2012.1-ДП-2-2			ДП	3	8
Архитектор	Бойко В.Г.	Схема использования территории в период подготовки проекта планировки территории и проекта межевания				ОАО "Сахалин-Инжиниринг" г.Южно-Сахалинск	
Норм.контроль	Сорокоумова Н.Е.	М 1:1000					